




NIEUWE SITUATIE

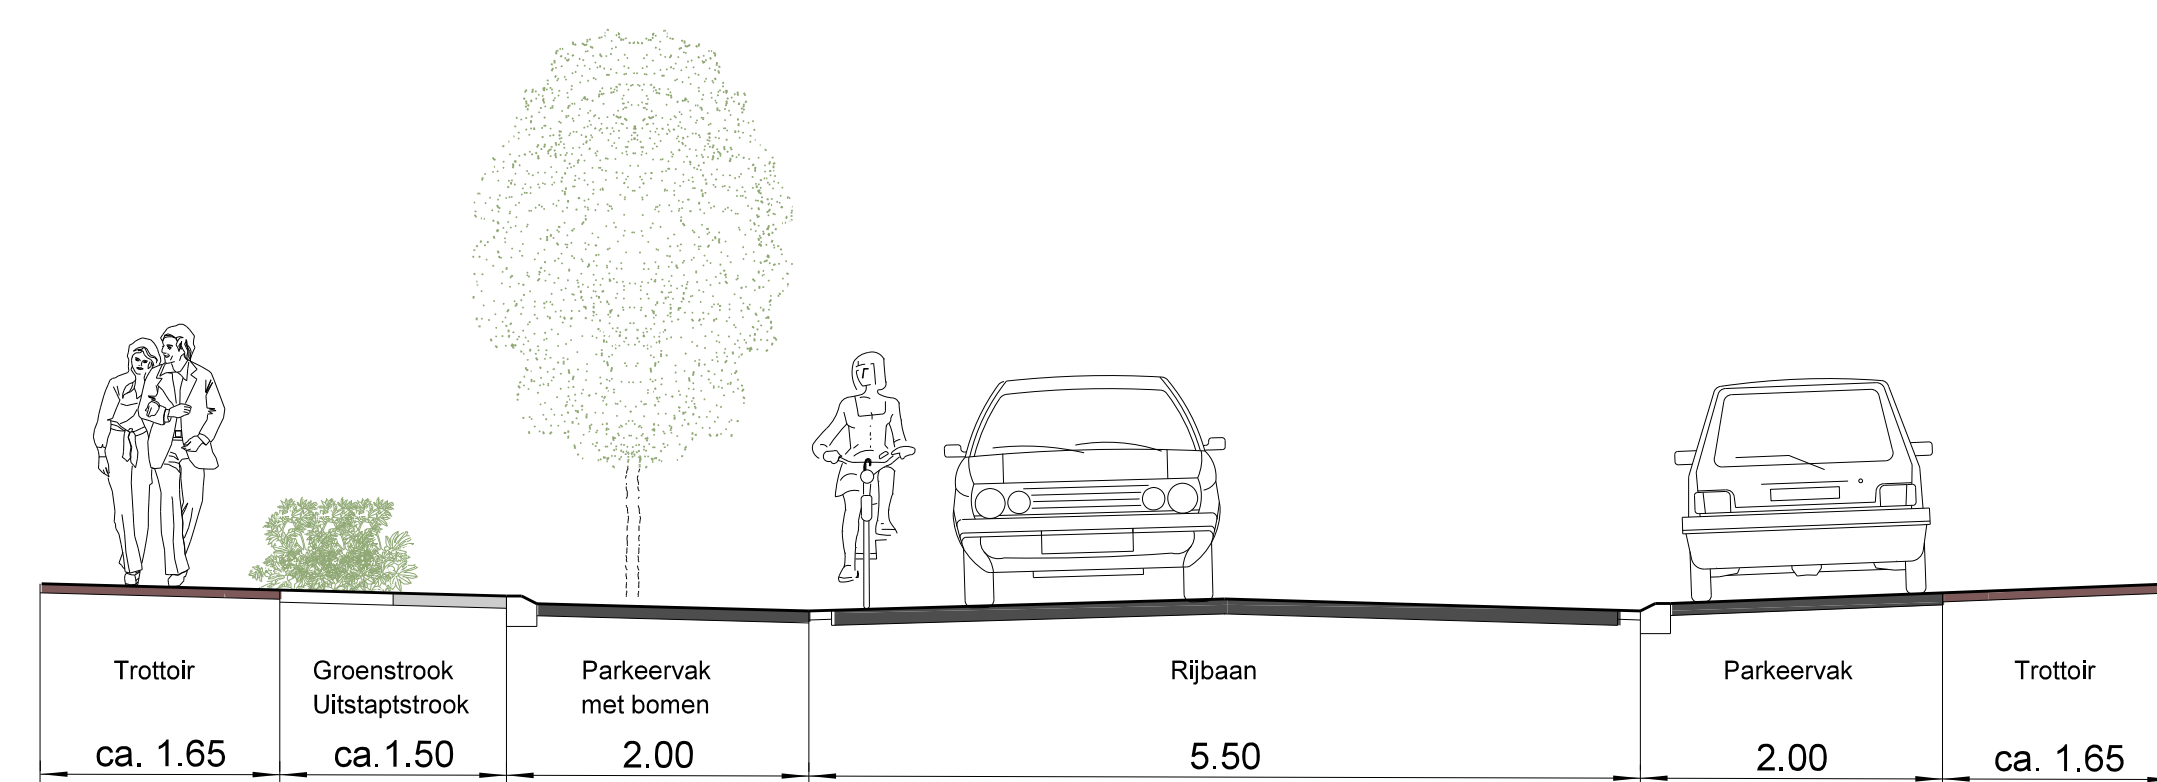

PRINCIPE DWARSPROFIEL POELENDAALEWEG
NIEUWE SITUATIE

VERKLARING			
	Rijbaan (asfaltverharding)		Kruispunt (asfalt rood)
	Trottoir (gebakken klinkers)		Groenstrook (gras/beplanting)
	Fietsstrook (asfalt rood)		Blauwe zone
	Parkeervakken (zwart gebakken klinkers)		Lichtmast
	Drempel		Nieuwe boom type nader te bepalen
	Uitstapstrook		Bestaande boom
			Parkeerplaatsen 62 stuks (huidige situatie 35 stuks) Bomen 18 stuks (huidige situatie 17 stuks) 72 woningen

GEMEENTE MIDDELBURG Afdeling: Leefomgeving Aandachtsveld: Civiele Techniek	postbus 9000 4330 LA Middelburg telefoon: 0118-675000 telefax: 0118-625117 bezoekadres: Kanaalweg 3 e-mail: info@middelburg.nl
	werk: Herinrichting Poelendaaleweg onderdeel: Definitief ontwerp (DO) schaal: 1:500 datum: 6 sept 2019 getekend: Pascal Gallof