


Legenda

Geometrie	Omschrijving	Status
	Werkgrens (kadastrale grens) tenzij anders aangegeven	Bestaand
	Voor profielen zie detailboek	Nieuw
	Voor details zie detailboek	Nieuw

Detailboek Blad A voor bladindeling
Detailboek Blad D voor legenda

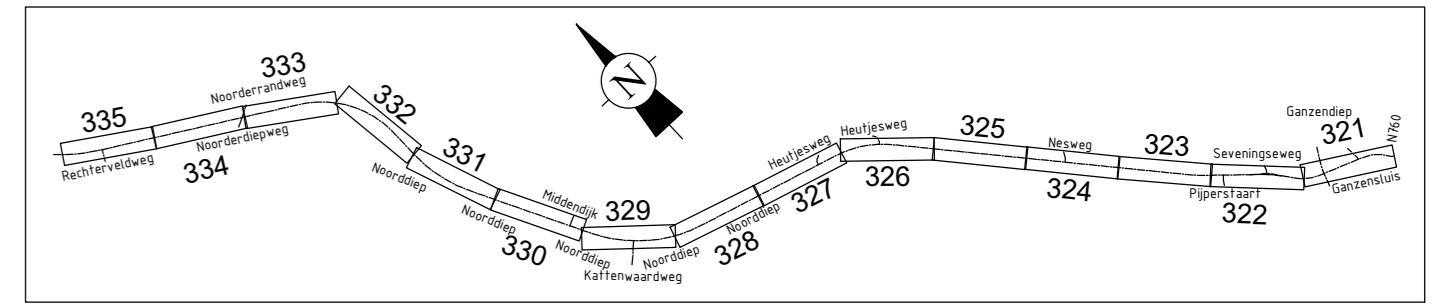

Wijziging	Datum	Omschrijving	Acc.
B-1	04-06-2019	definitieve bestekstekeningen behorend bij het bestek	

N765 Kampen - Ramspol		BLAD 335	
BE WK-2017-06		Schaal 1:500	
Rehabilitatie N765		Ontwerp	
Deel 15 - km 20.13 tot km 20.63		Getekend J. Sikking	
Nieuwe situatie		Gectrl.-PL E. de Wekker	
Situatie tekening		Status Concept	
Formaat 1189x297	Projectnummer P16007	Tekening-nummer 235.01 BE 335	

