


1020

1018

1012


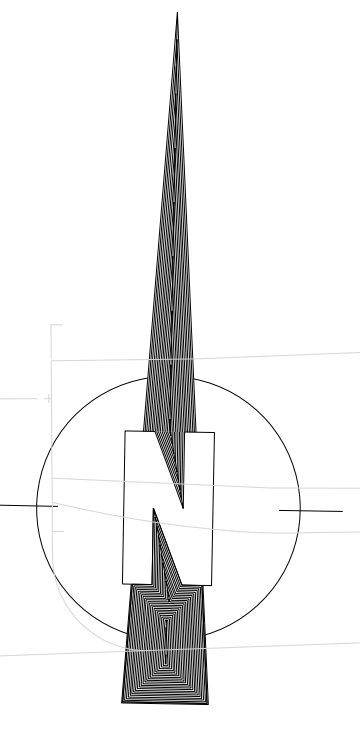


SLOTERWEG

14.99

R 5.00

1047

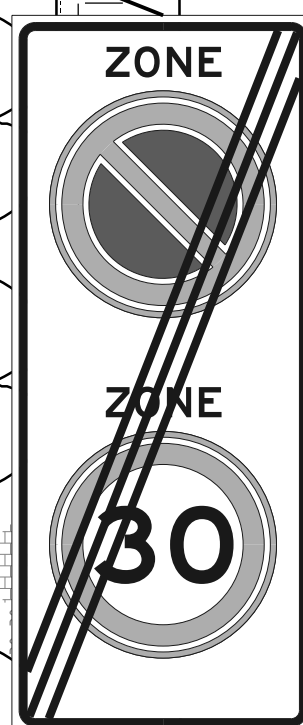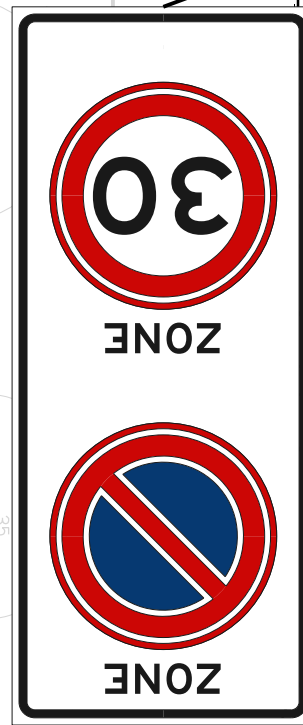

6.00

2.10

1.45

6.00


R 6.00

6.30

24.00

R 6.00

put

 <b>Ingenieursbureau</b>				
Opdrachtgever: Gemeente Amsterdam				
Project: Toerit Sportpark Sloten				
Onderdeel: Verkeersborden				
Status: Definitief	Fase: Vergunning	Behoort bij:	Schaal: 1:200	
Opsteller: M. Ruyter	Goedgekeurd en vrijgegeven:	Paraaf:	Datum: 30-7-2018	Formaat: A1
Projectnummer:	Tekeningnummer: Voetbalkooi-01	Bladnummer: 1	Aantal bladen: 1	Wijziging:
Auteursrechten voorbehouden			Documentnr:	Plotdatum: PLTD
Bestandsnaam: RL5				