




# VERKEERSBESLUIT

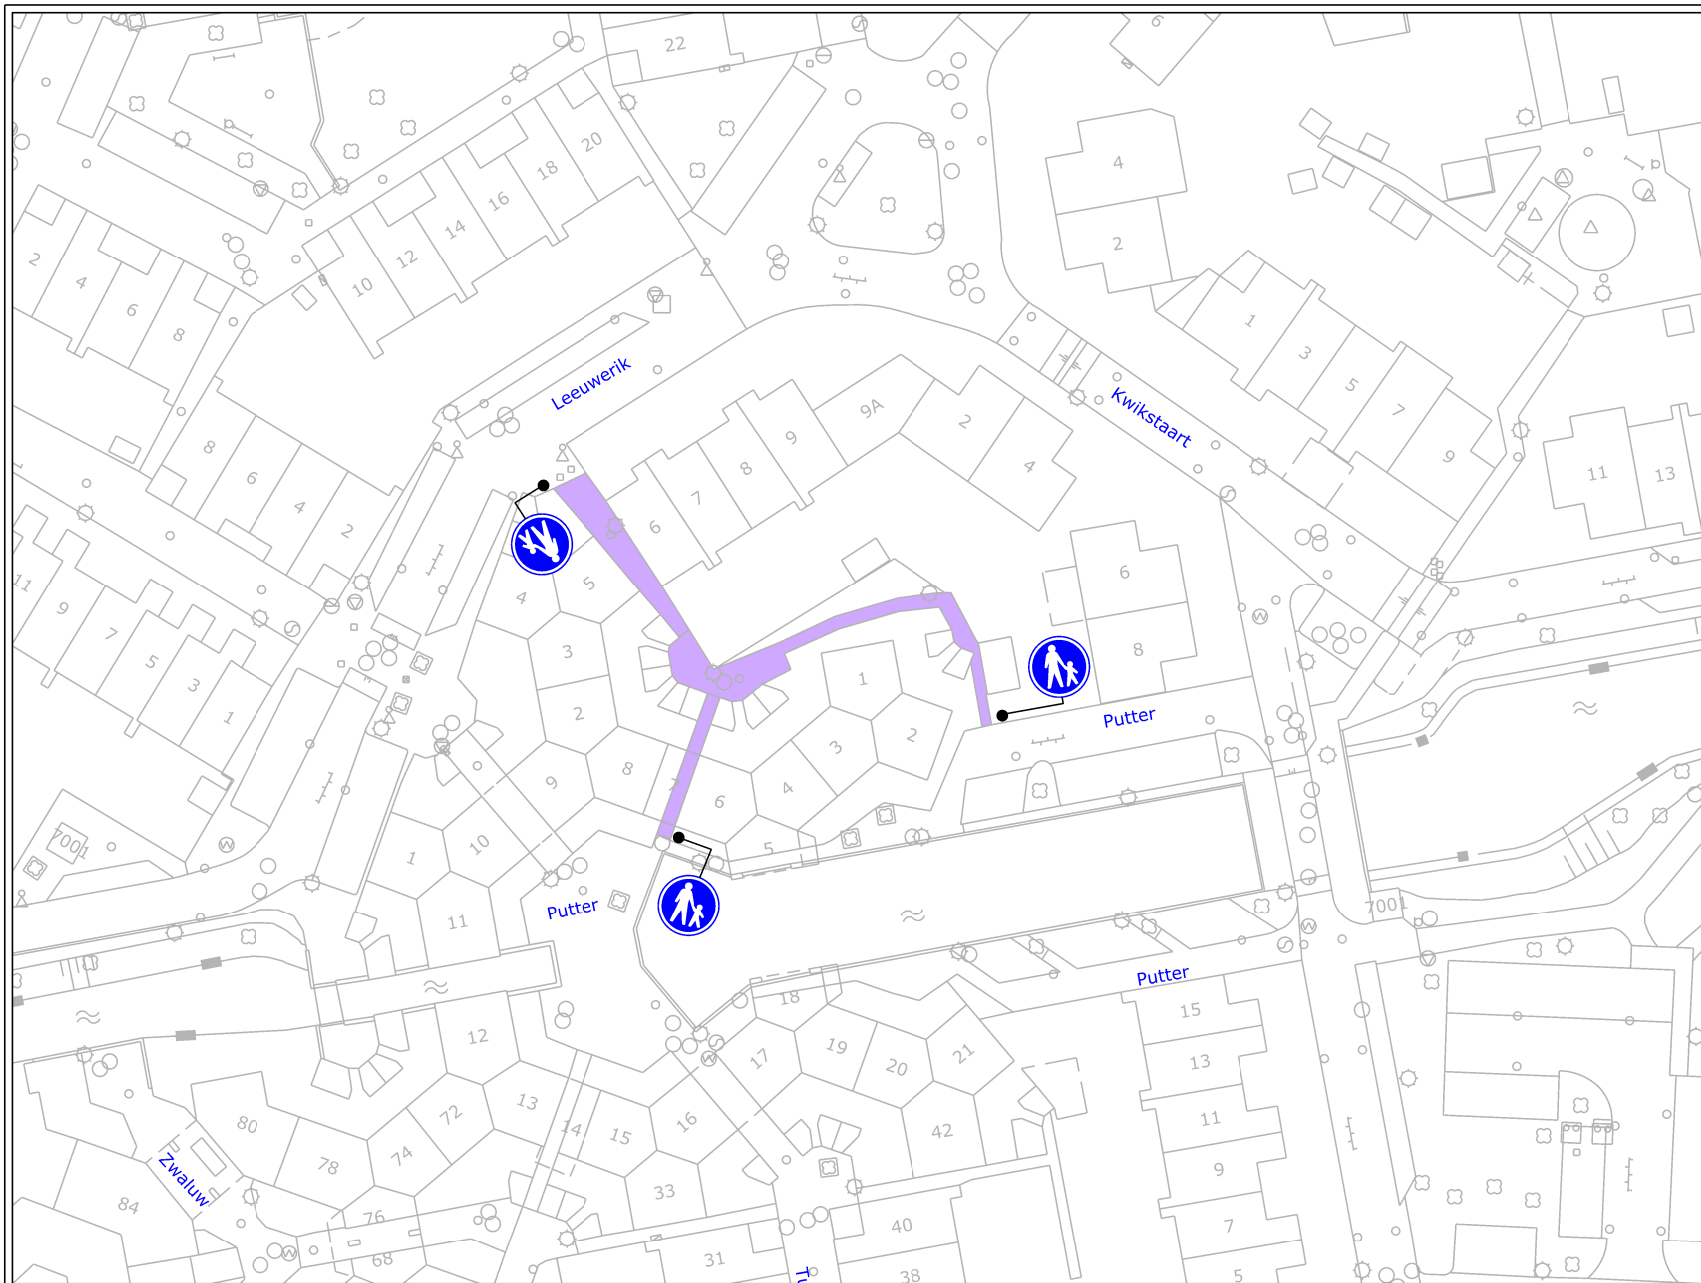

Nummer:  
IBGRY-Do-VTO-00058

| Nr. | Model | Aantal |
|-----|-------|--------|
| G07 |       | 3 st.  |

Datum: 16-09-2019  
Getekend: LV vd Ven

Locatie: Doorslag : Leeuwerik - Putter  
Besluit tot instellen van: voetpad

Nieuwegein  
OPENBAAR DOMEIN

