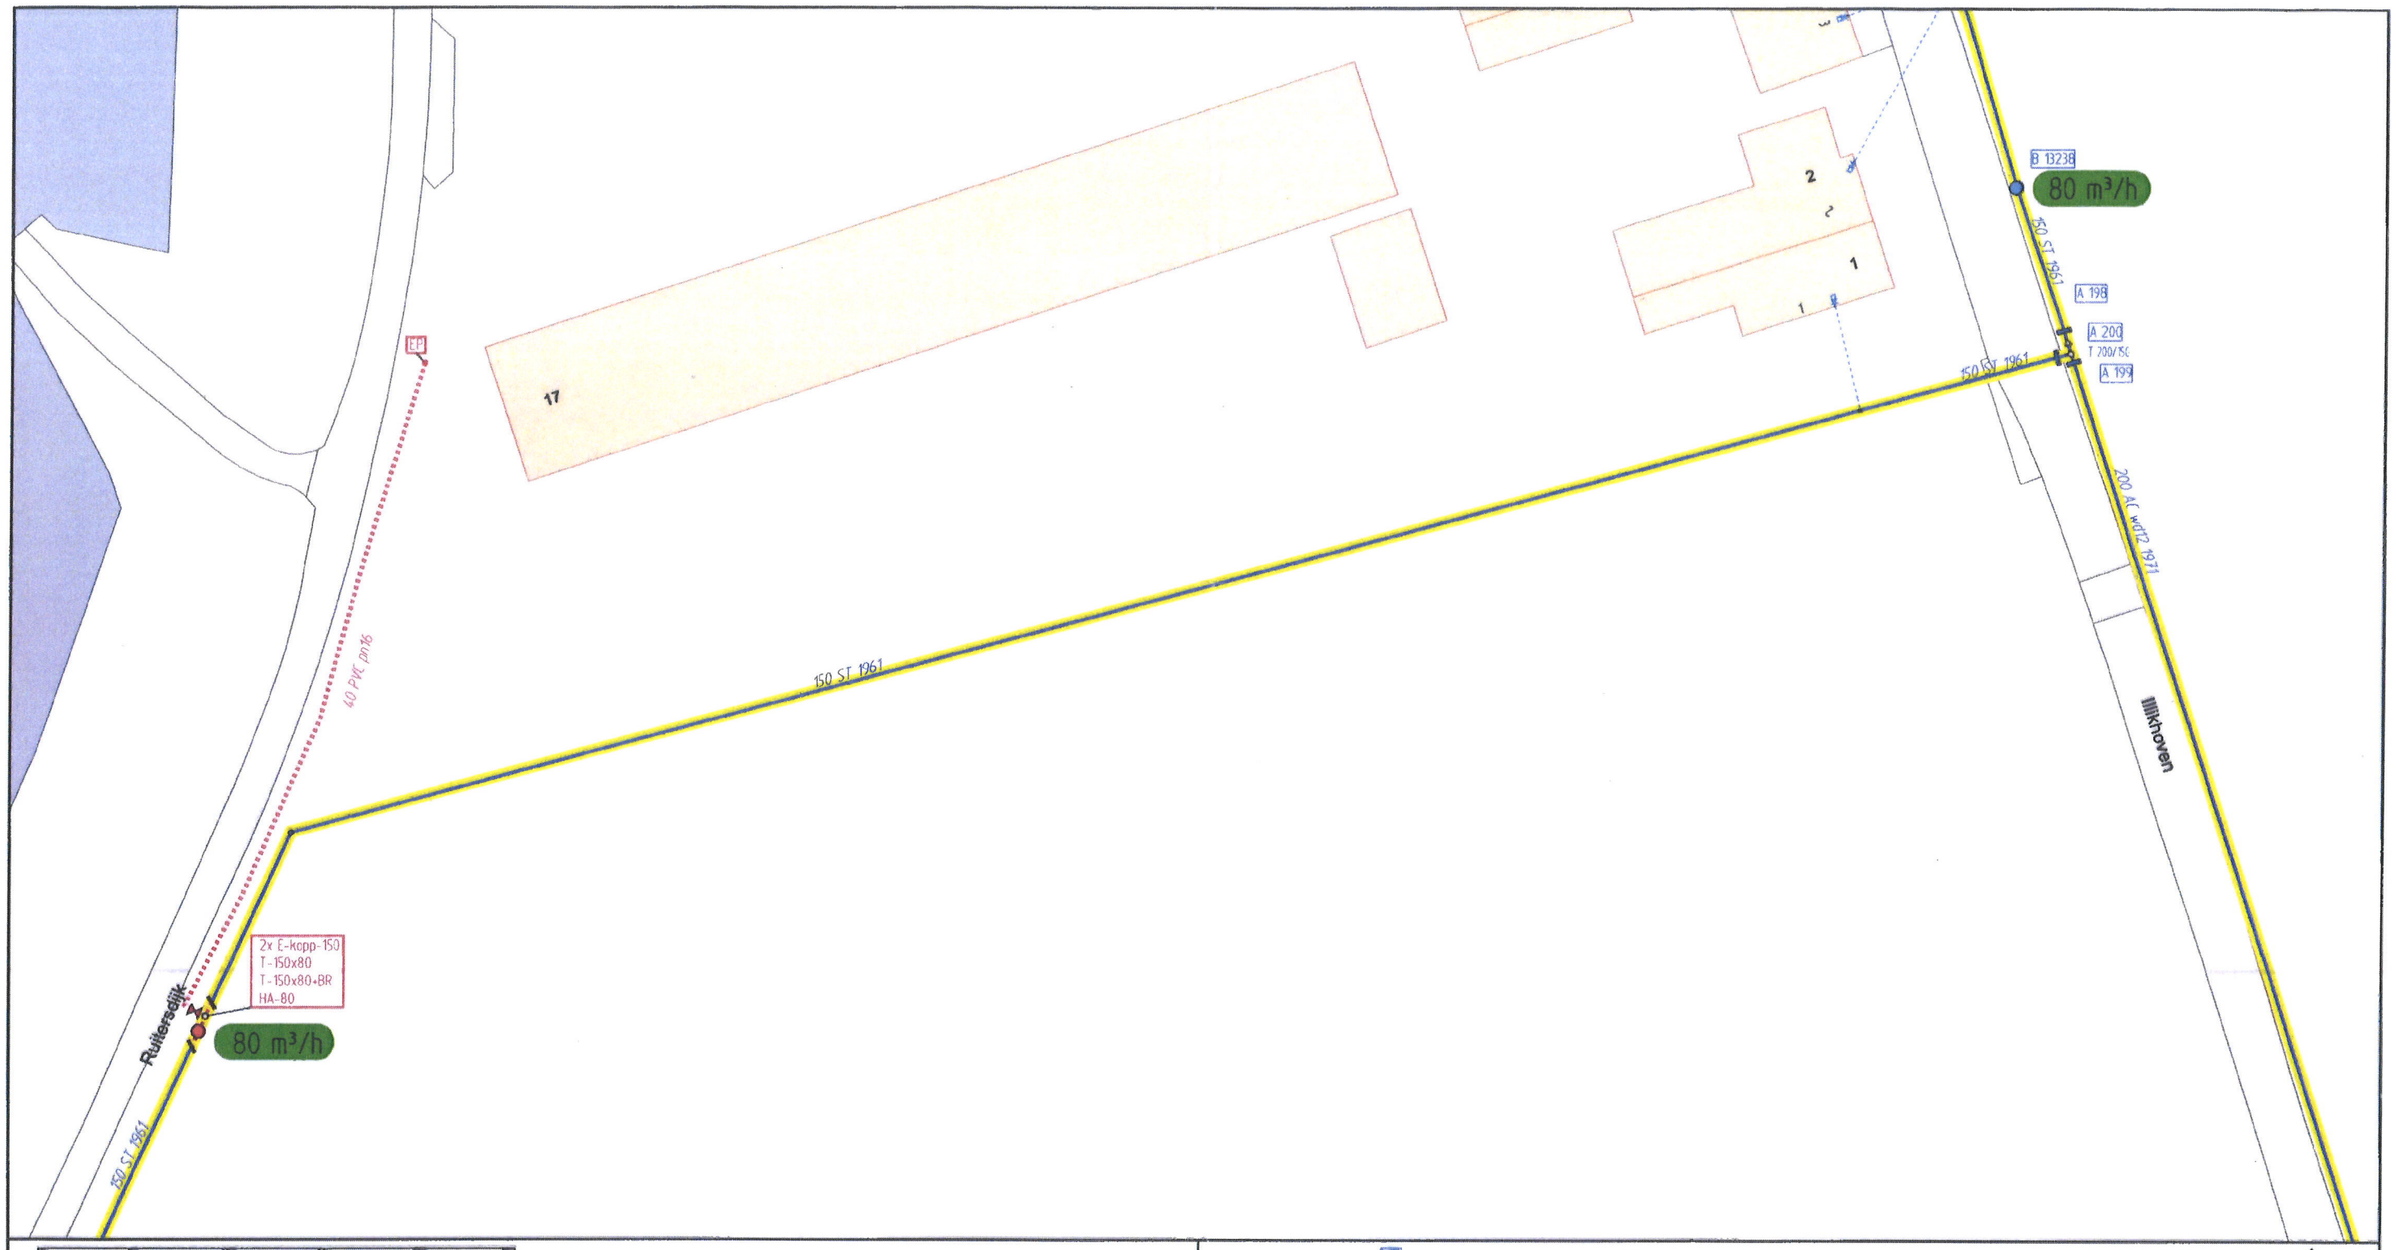

LEGENDA

- Bestaande leiding
- Nieuwe leiding
- Te vervallen leiding
- Vervallen leiding
- ASL Ligging bekend
- ASL Ligging onbekend
- ASL Schets
- Bestaande afsluiter
- Nieuwe afsluiter
- Te vervallen afsluiter
- Bestaande brandkraan
- Nieuwe brandkraan
- Te vervallen brandkraan

wml Limburgs drinkwater

NV WATERLEIDING MAATSCHAPPIJ LIMBURG

GEMEENTE: Echt – Susteren

WERK: Uitbreiding leidingnet Ruitersdijk Roosteren

SLEUF: 85 m

... m3 h brandkraancapaciteit indicatief
hieraan kunnen geen rechten worden ontleend

streefstructuur

GEMMANUMMER:			WIJZIGINGEN		DATUM	PAR	PROJECTNUMMER: AL-3244
GEBRUIKER:	jansm18		A				
PLOTDATUM:	21/05/2019		B				BLAD NR.: 1 van 1
SCHAAL:	1:500		C				VERSIE:
GET.: M.Jansen		PAR. GET.: MJ	D				FORMAAT: A3
GEC.: F.Korste		PAR. GEC.:	E				COÖRDINATEN.: 184357,341203