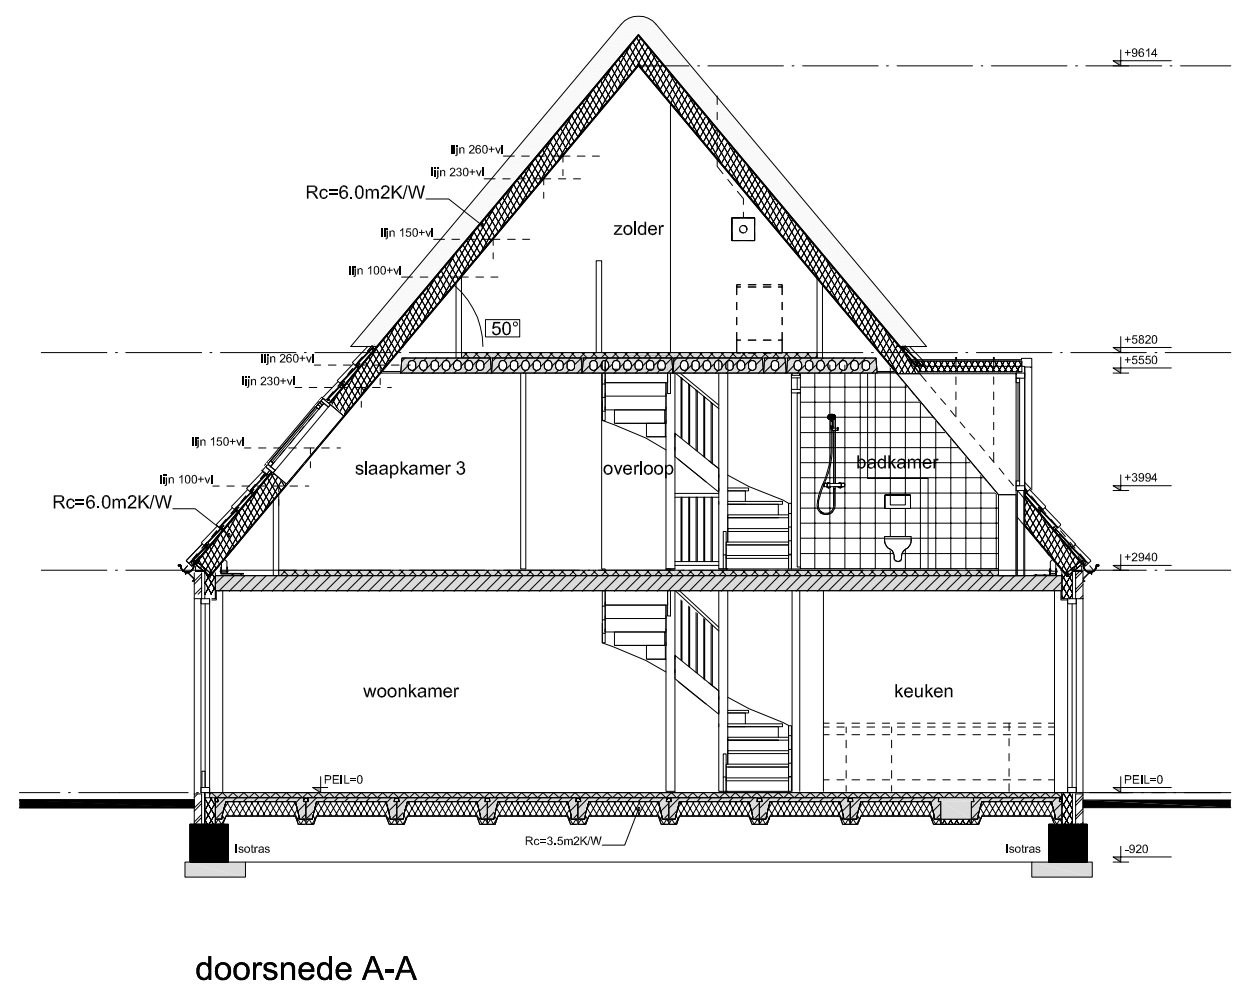
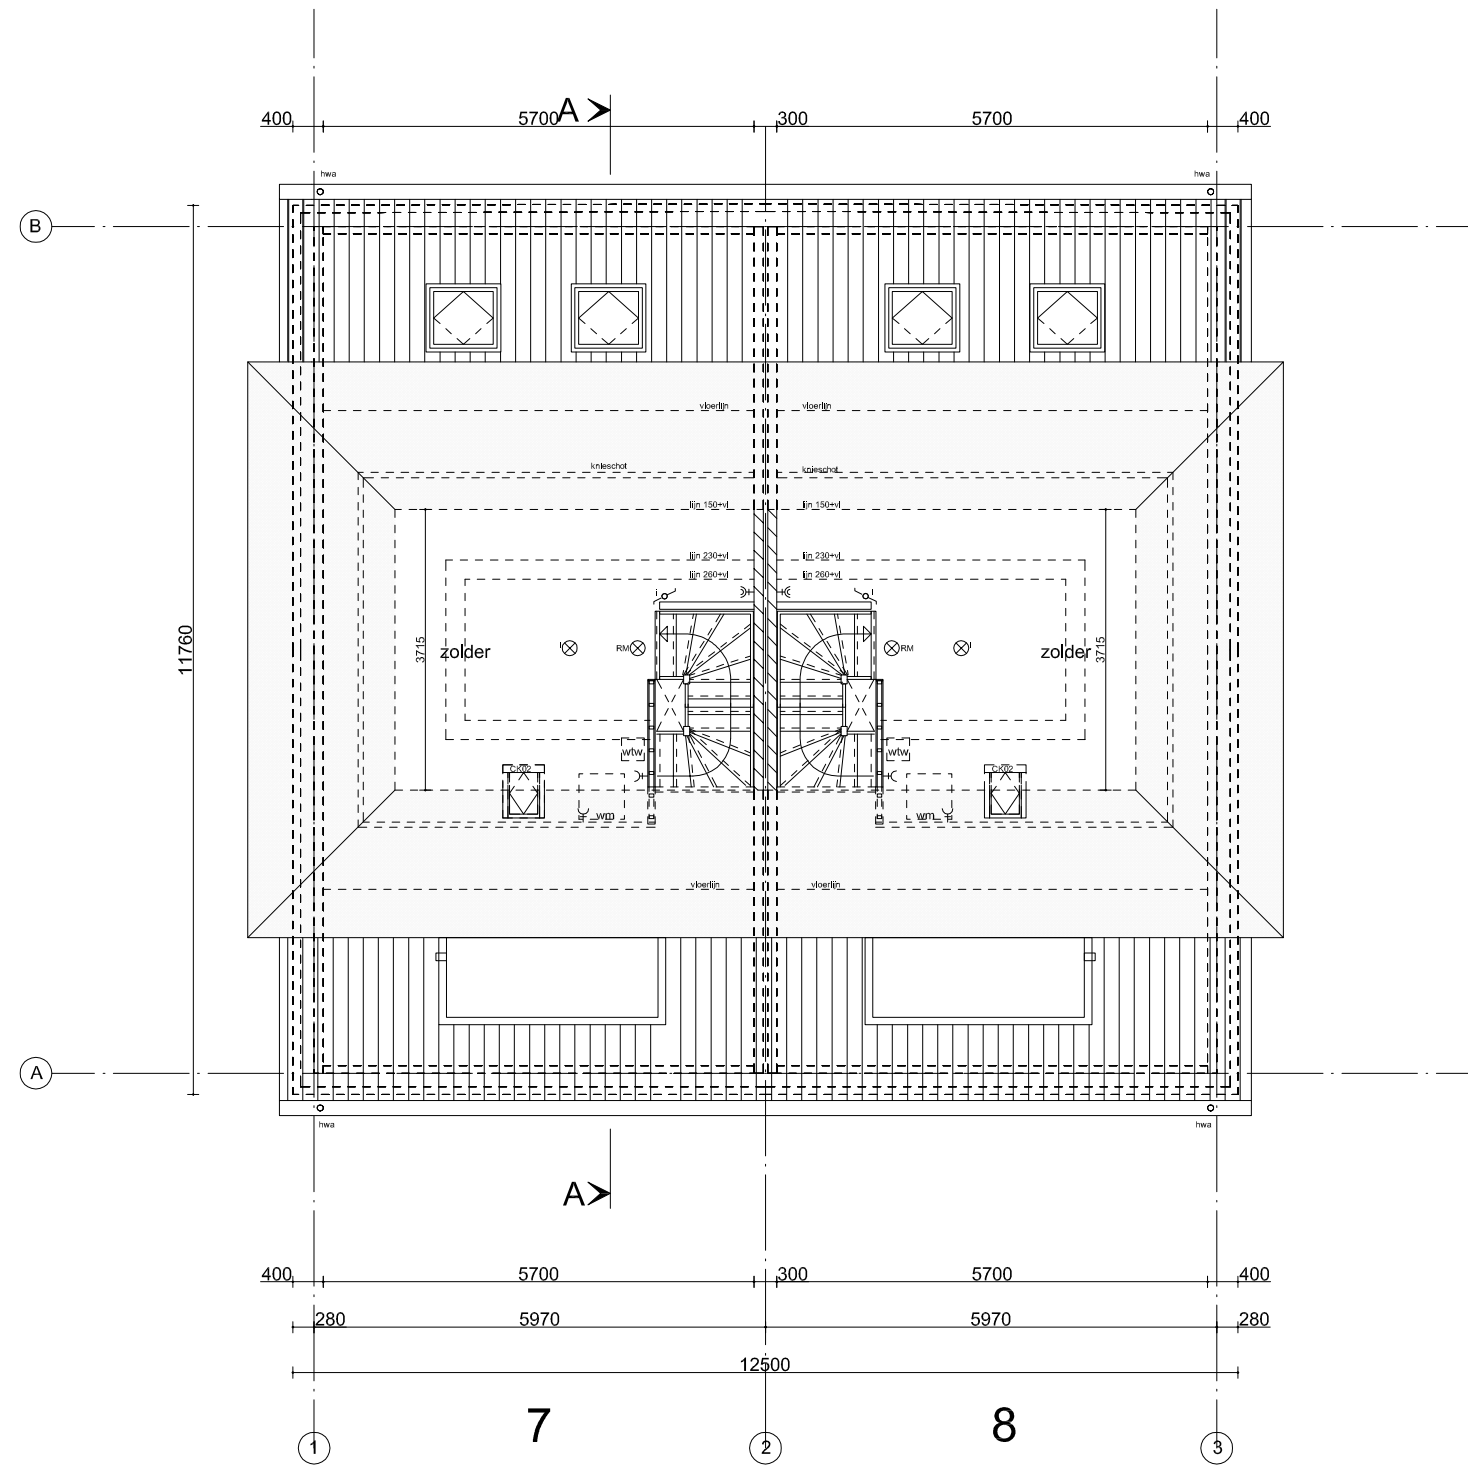
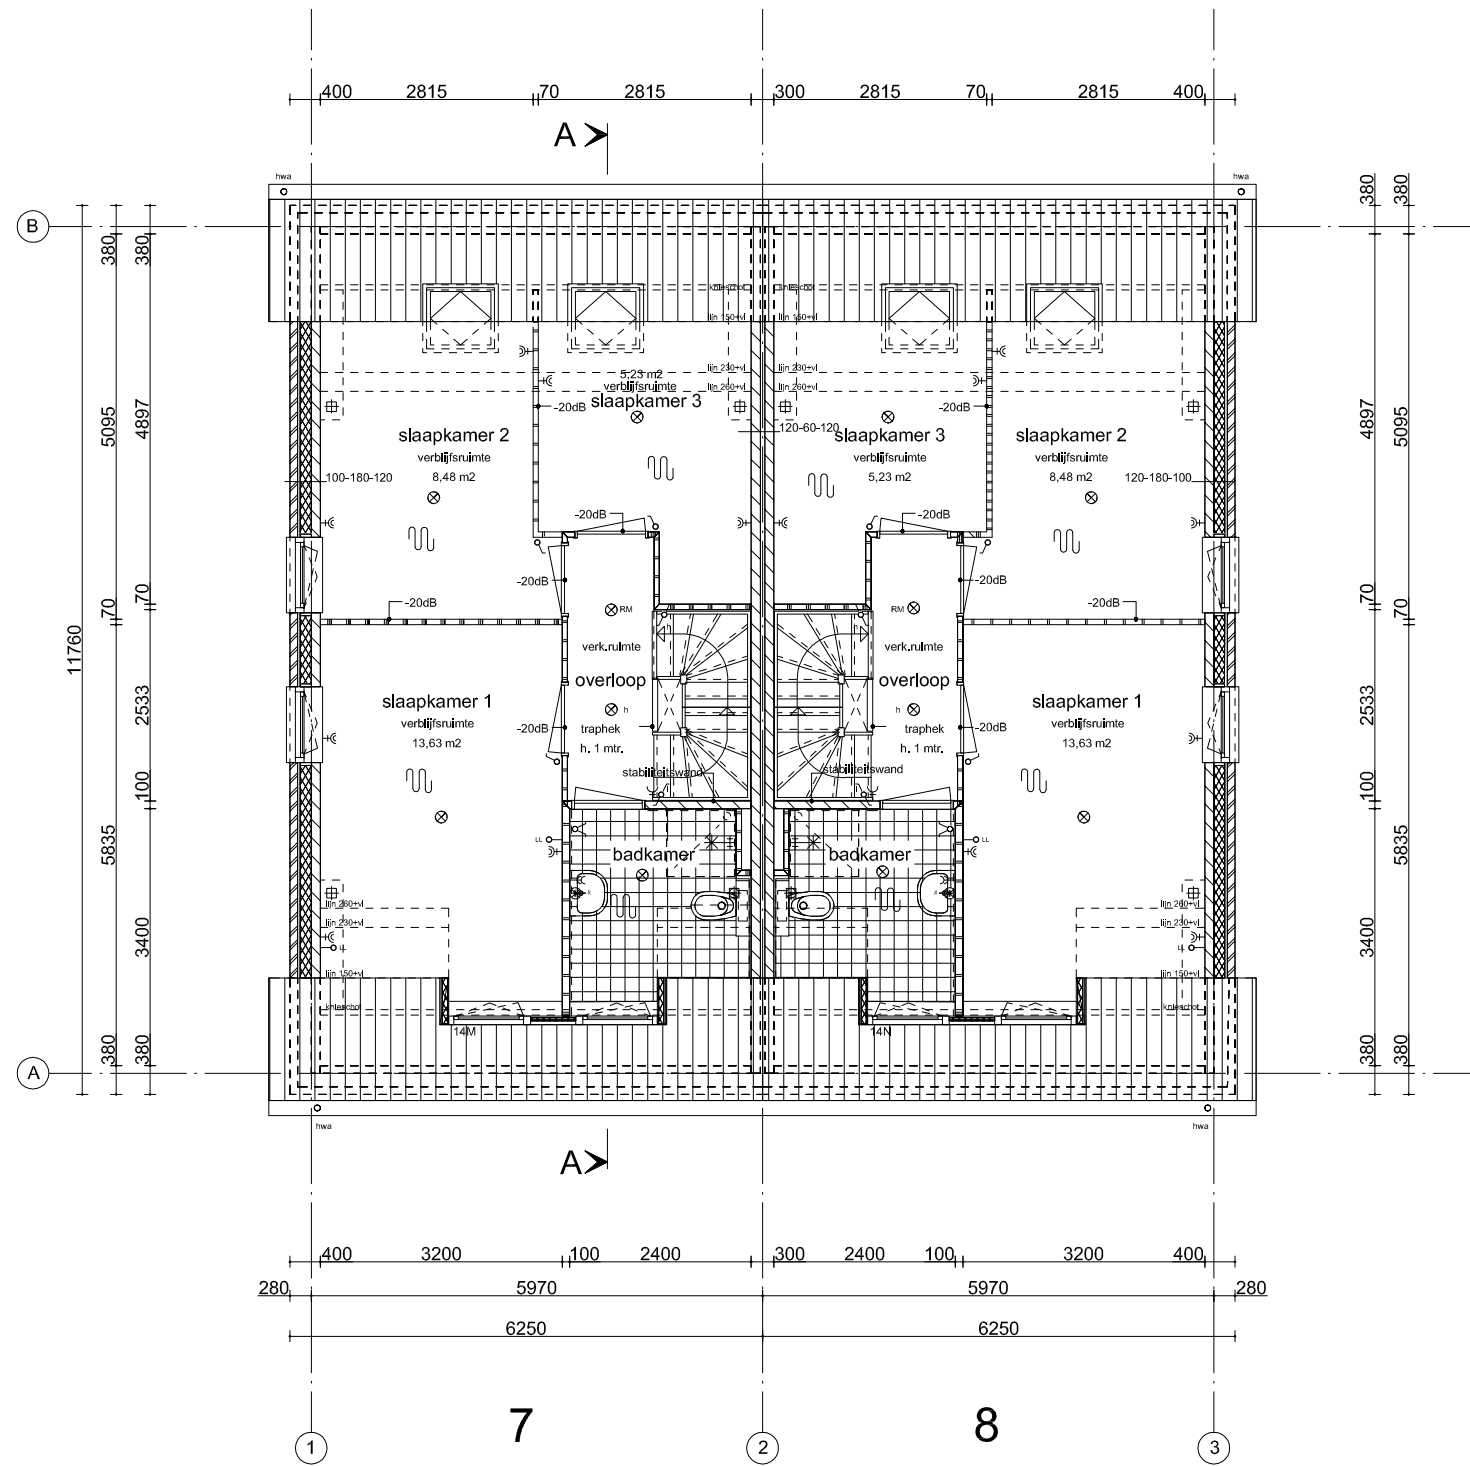
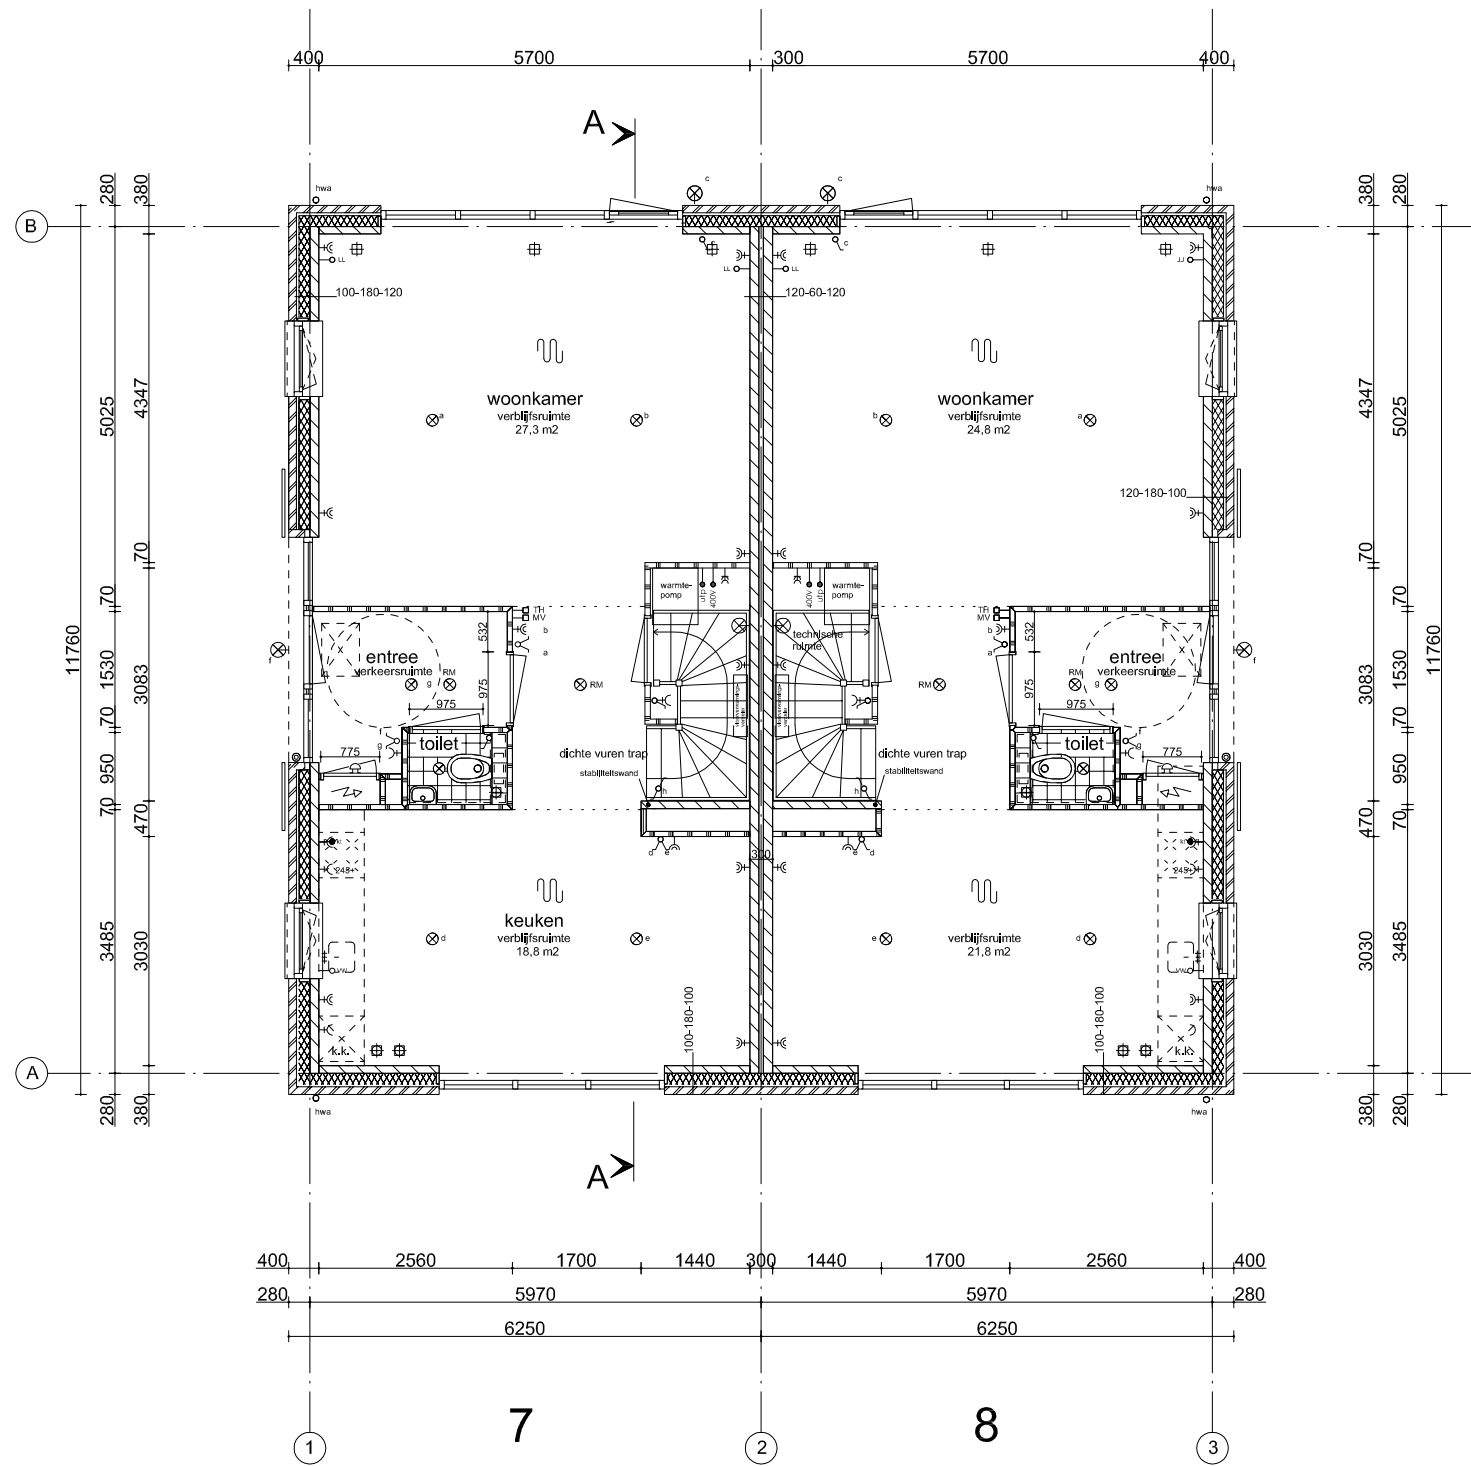
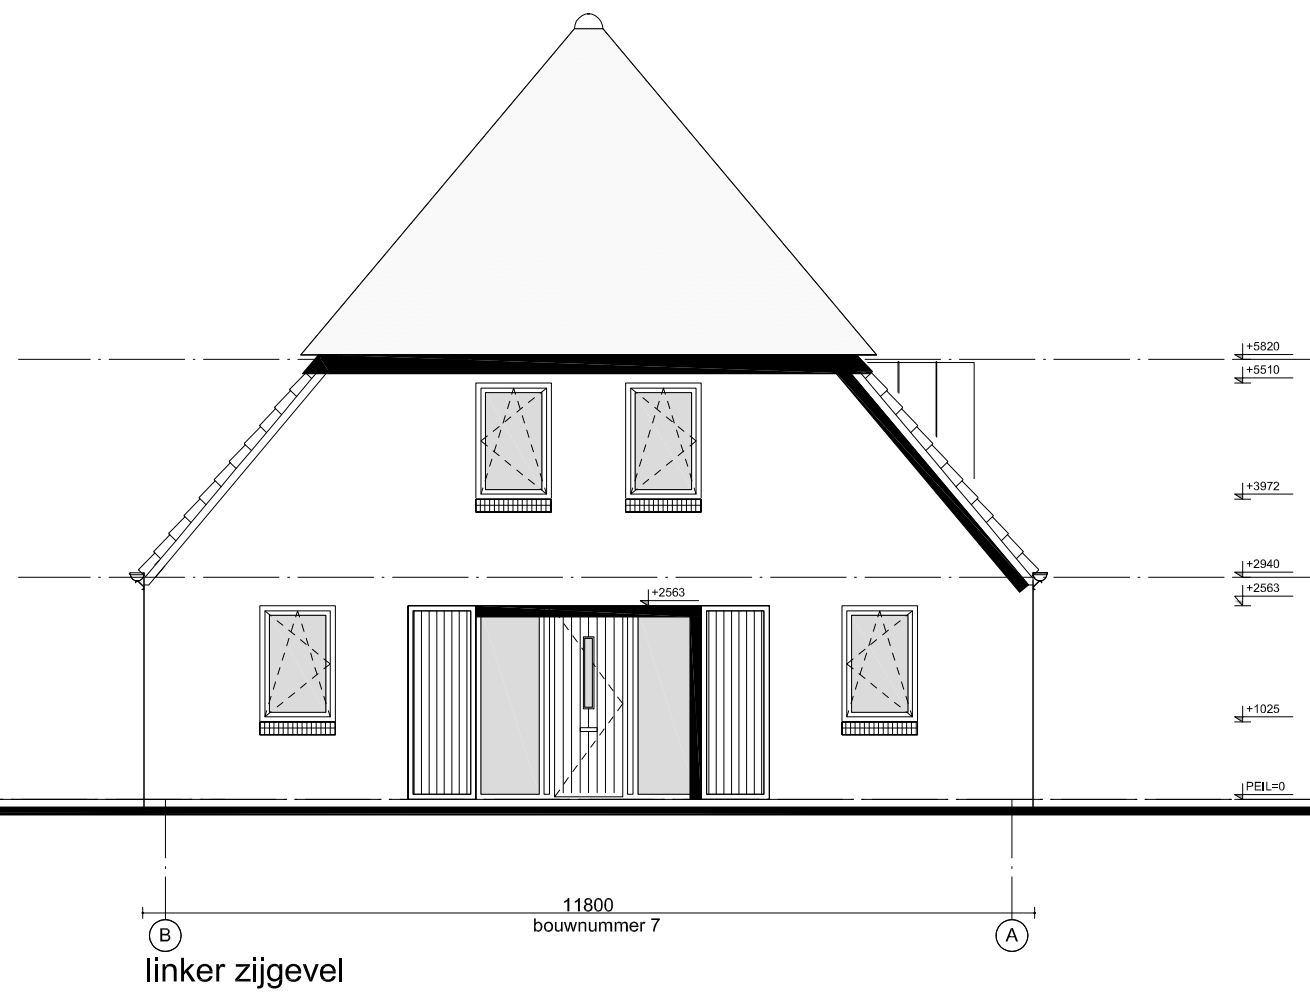
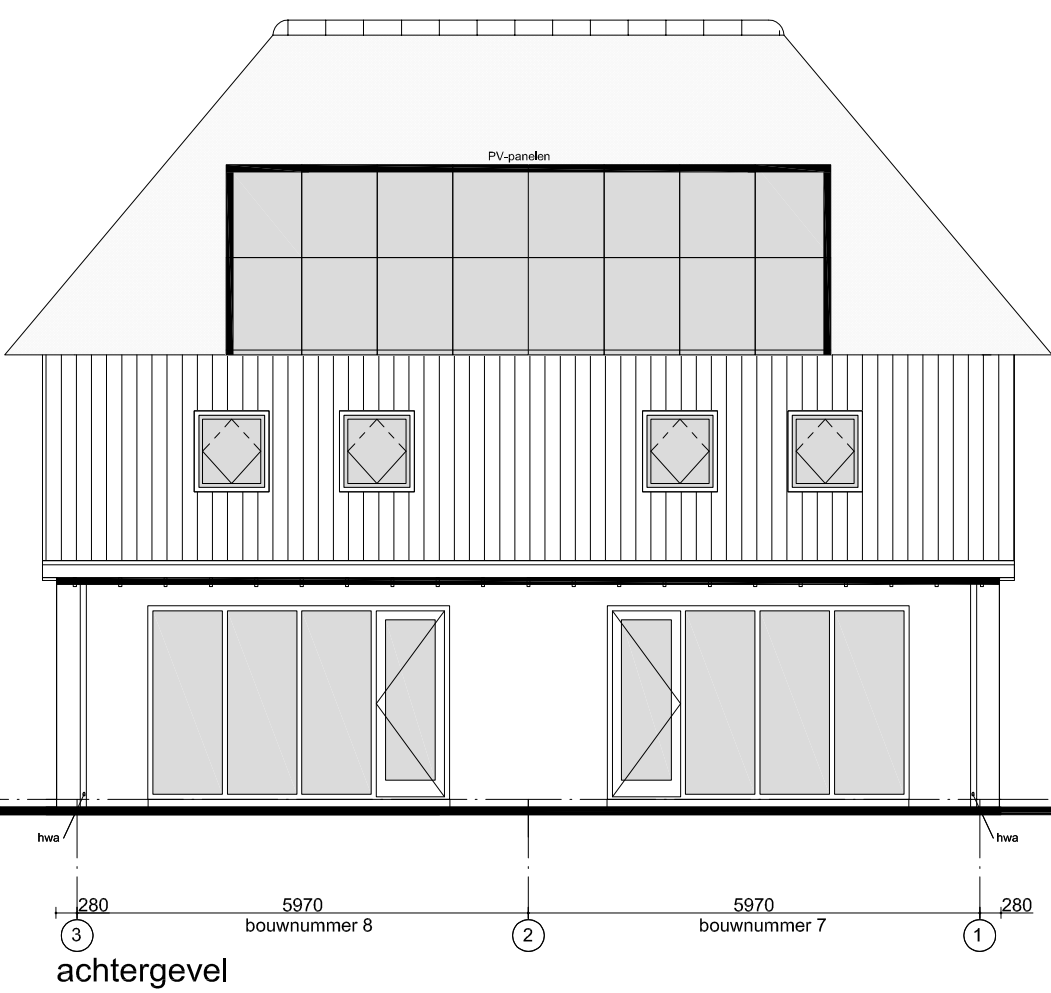
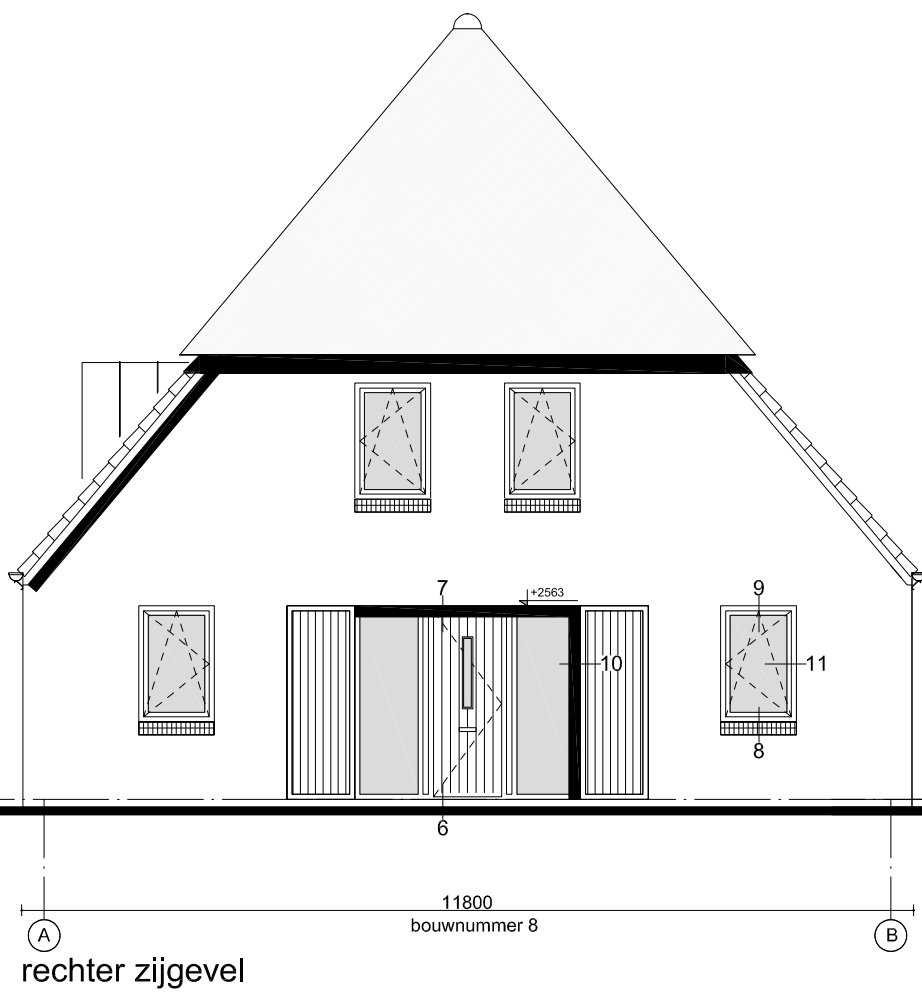
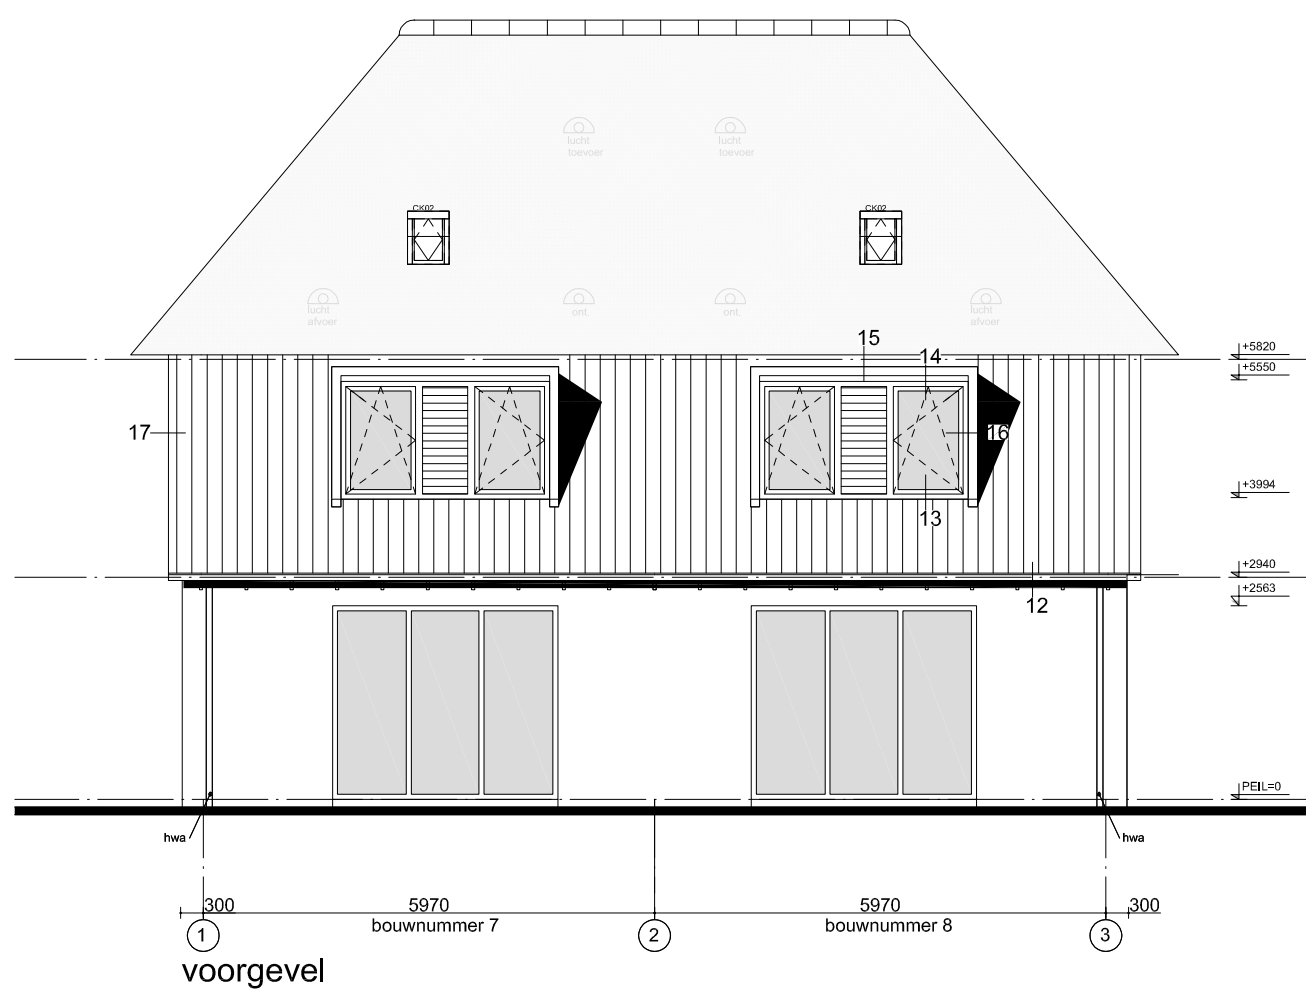


VAN DE
KOLK

Project	8 woningen Zuidakker te Garderen		
Inhoud tekening	Omgevingsvergunning blok D		
Opdrachtgever	Van de Kolk Ontwikkeling B.V.		
Schaal	1:100	Wijziging A	29-07-2019
Getekend door	WW	Wijziging B	
Datum	18-07-2019	Wijziging C	

vandekolk.nl