

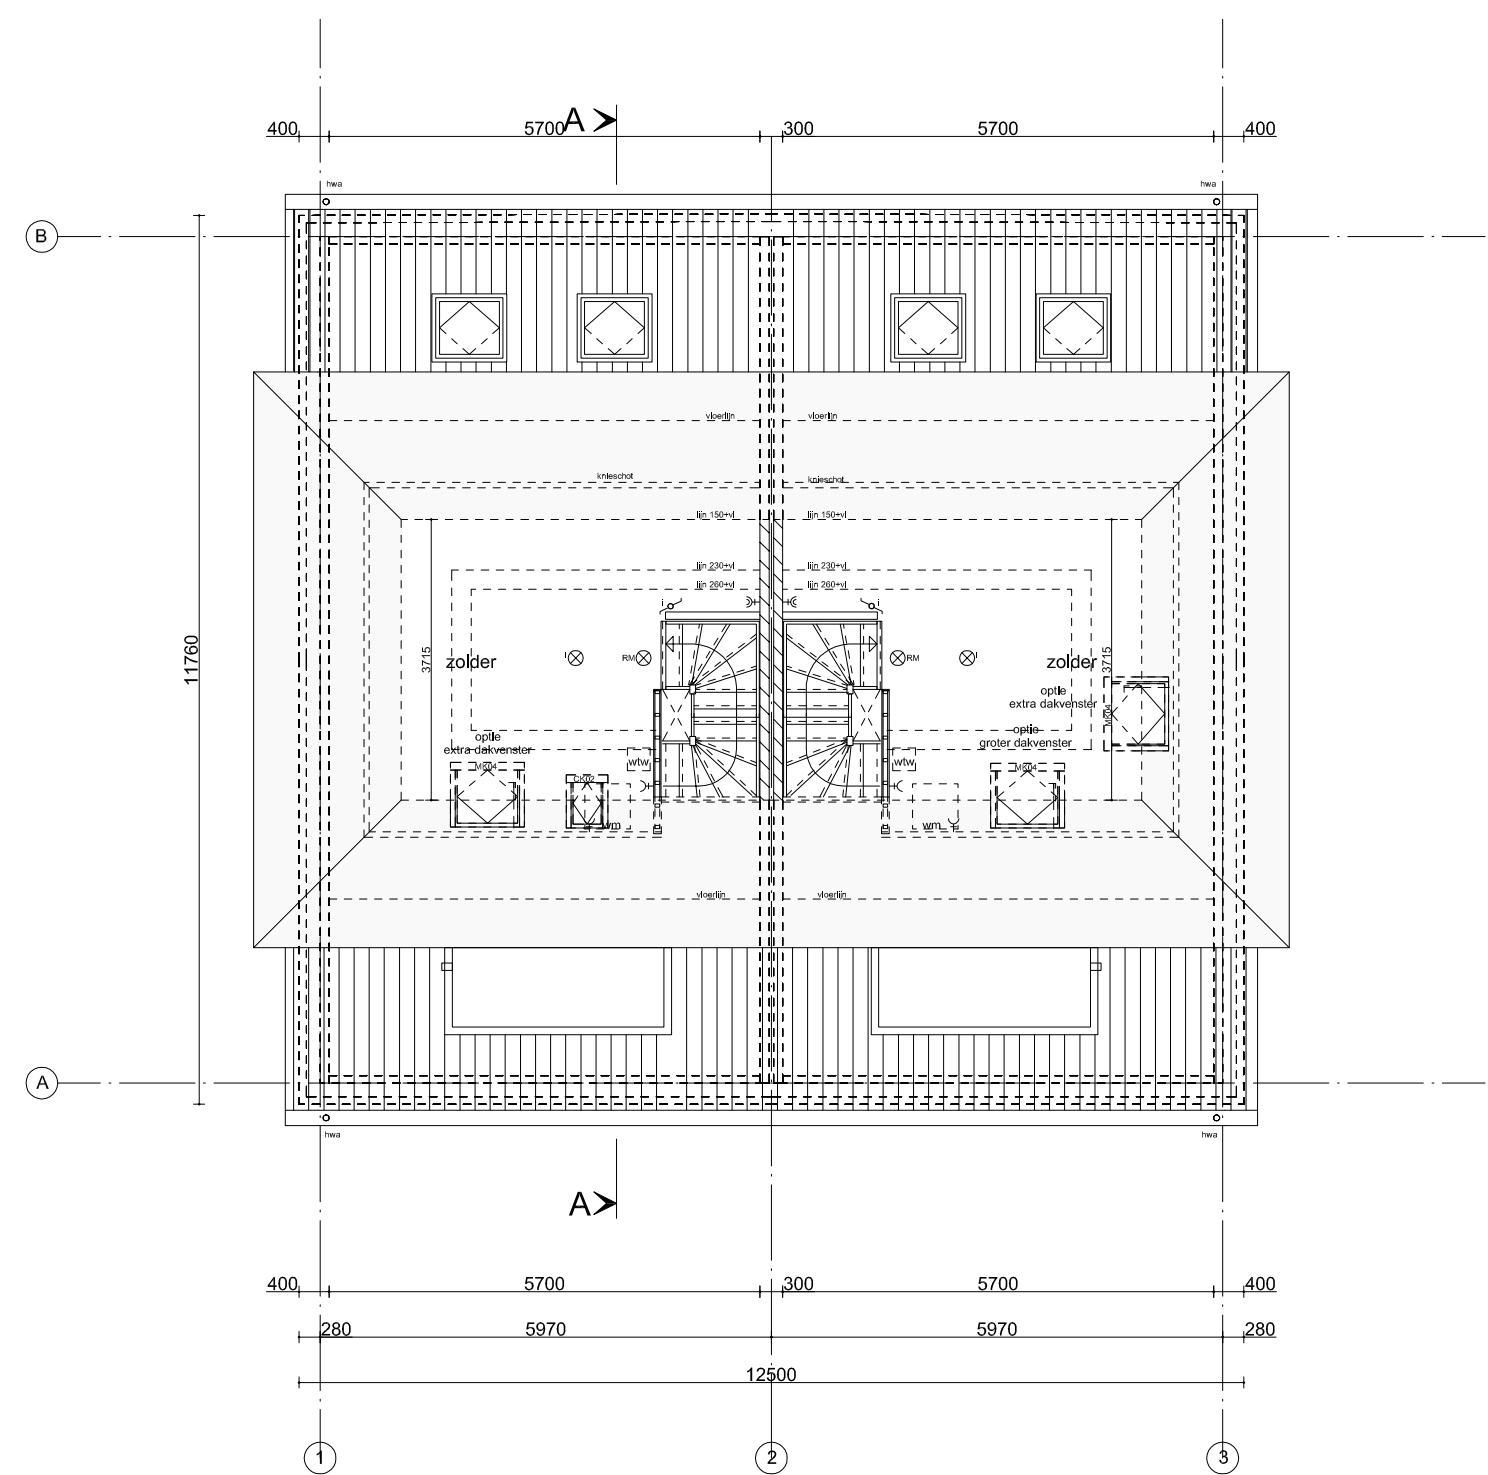


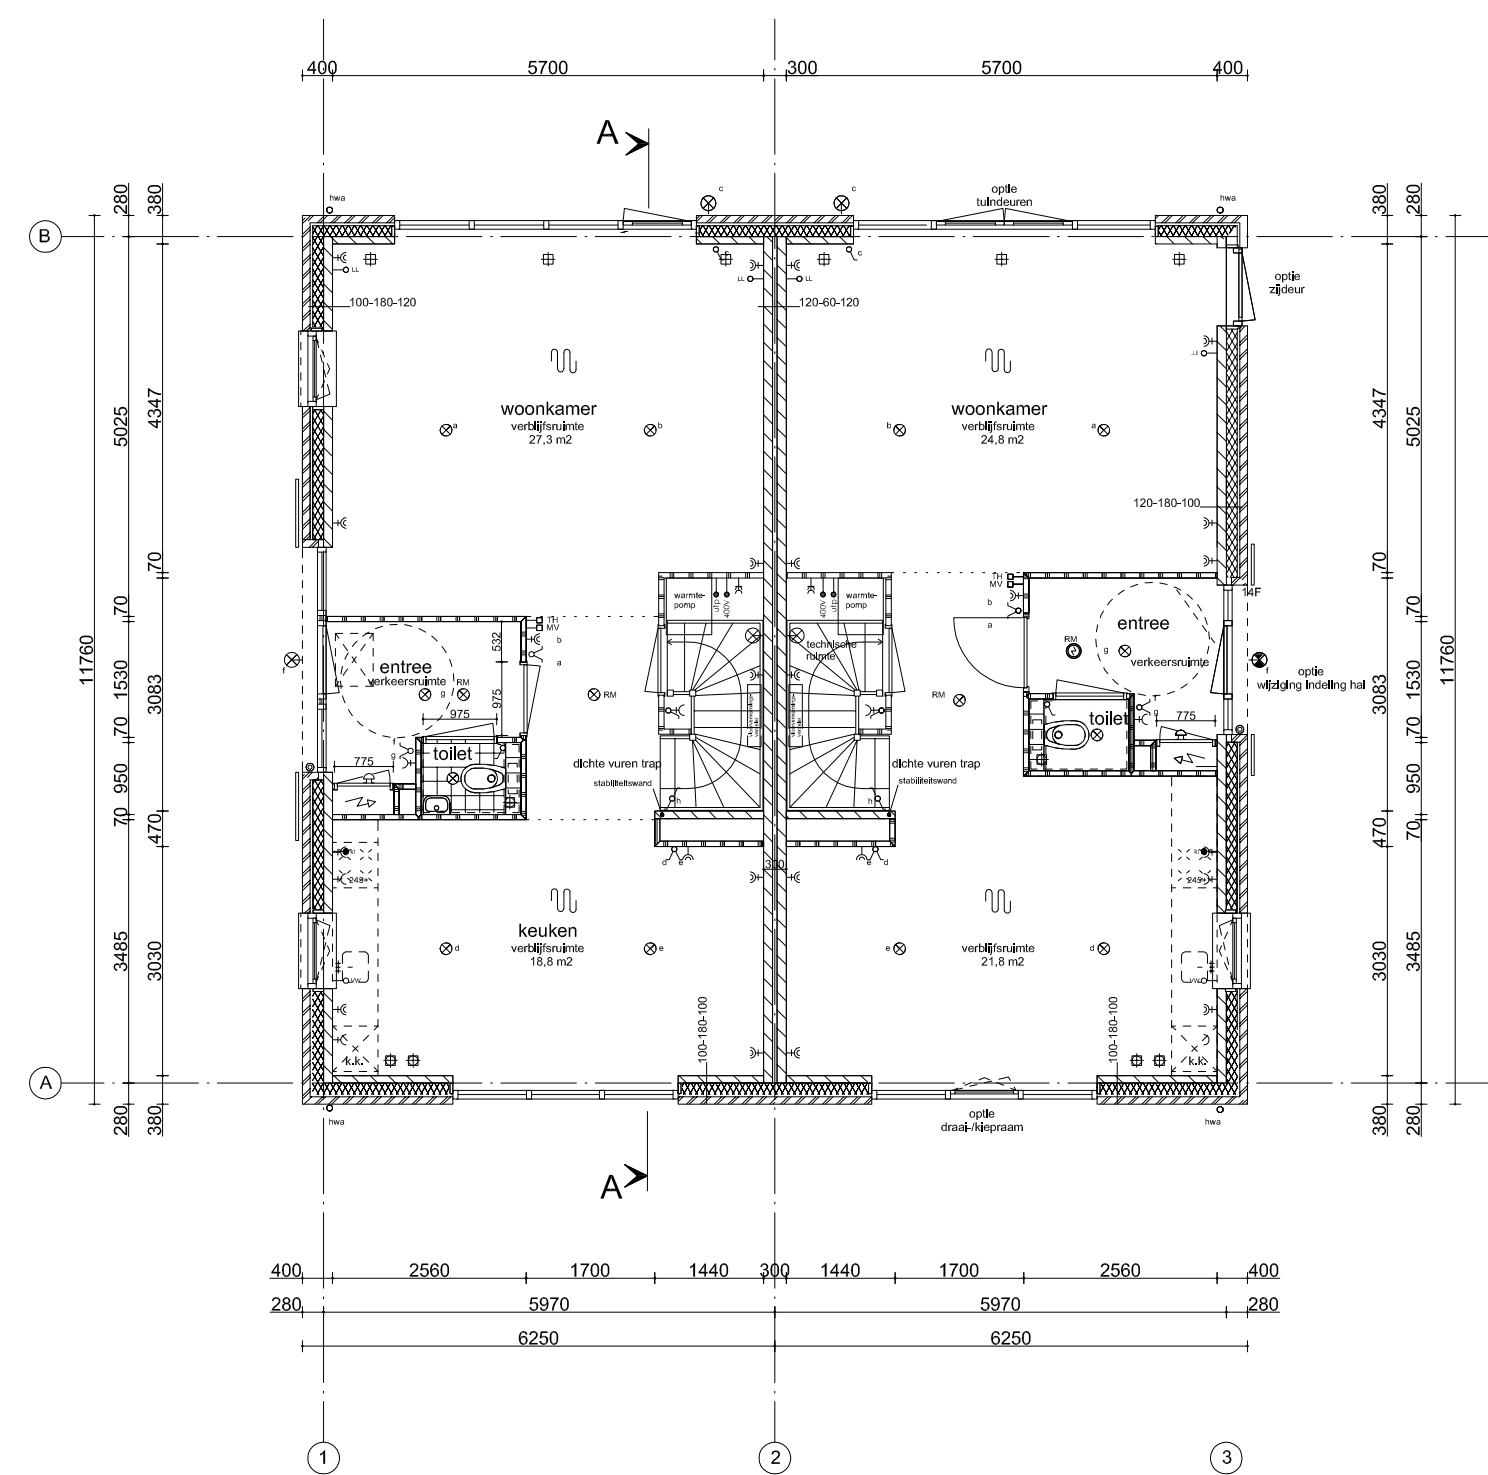

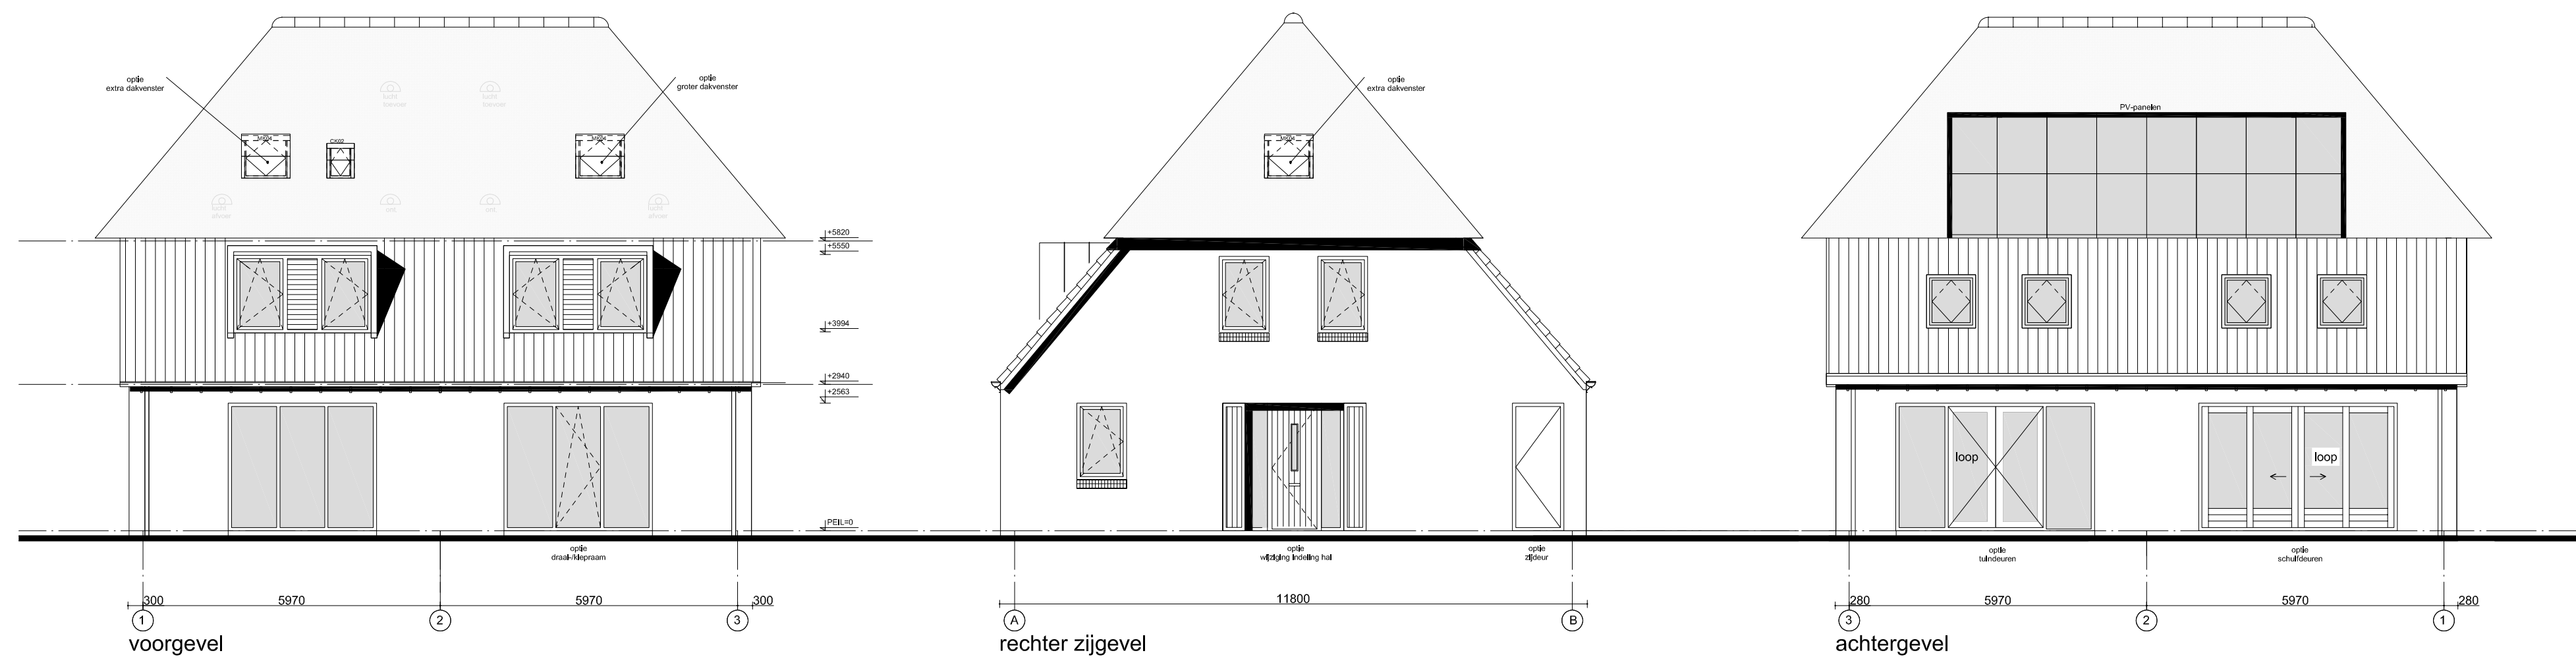

VAN DE KOLK

Project	8 woningen Zuidakker te Garderen		
Inhoud tekening	Optietekening blok B, C en D		
Opdrachtgever	Van de Kolk Ontwikkeling B.V.		
Schaal	1:100	Wijziging A	
Getekend door	WW	Wijziging B	
Datum	29-07-2019	Wijziging C	