

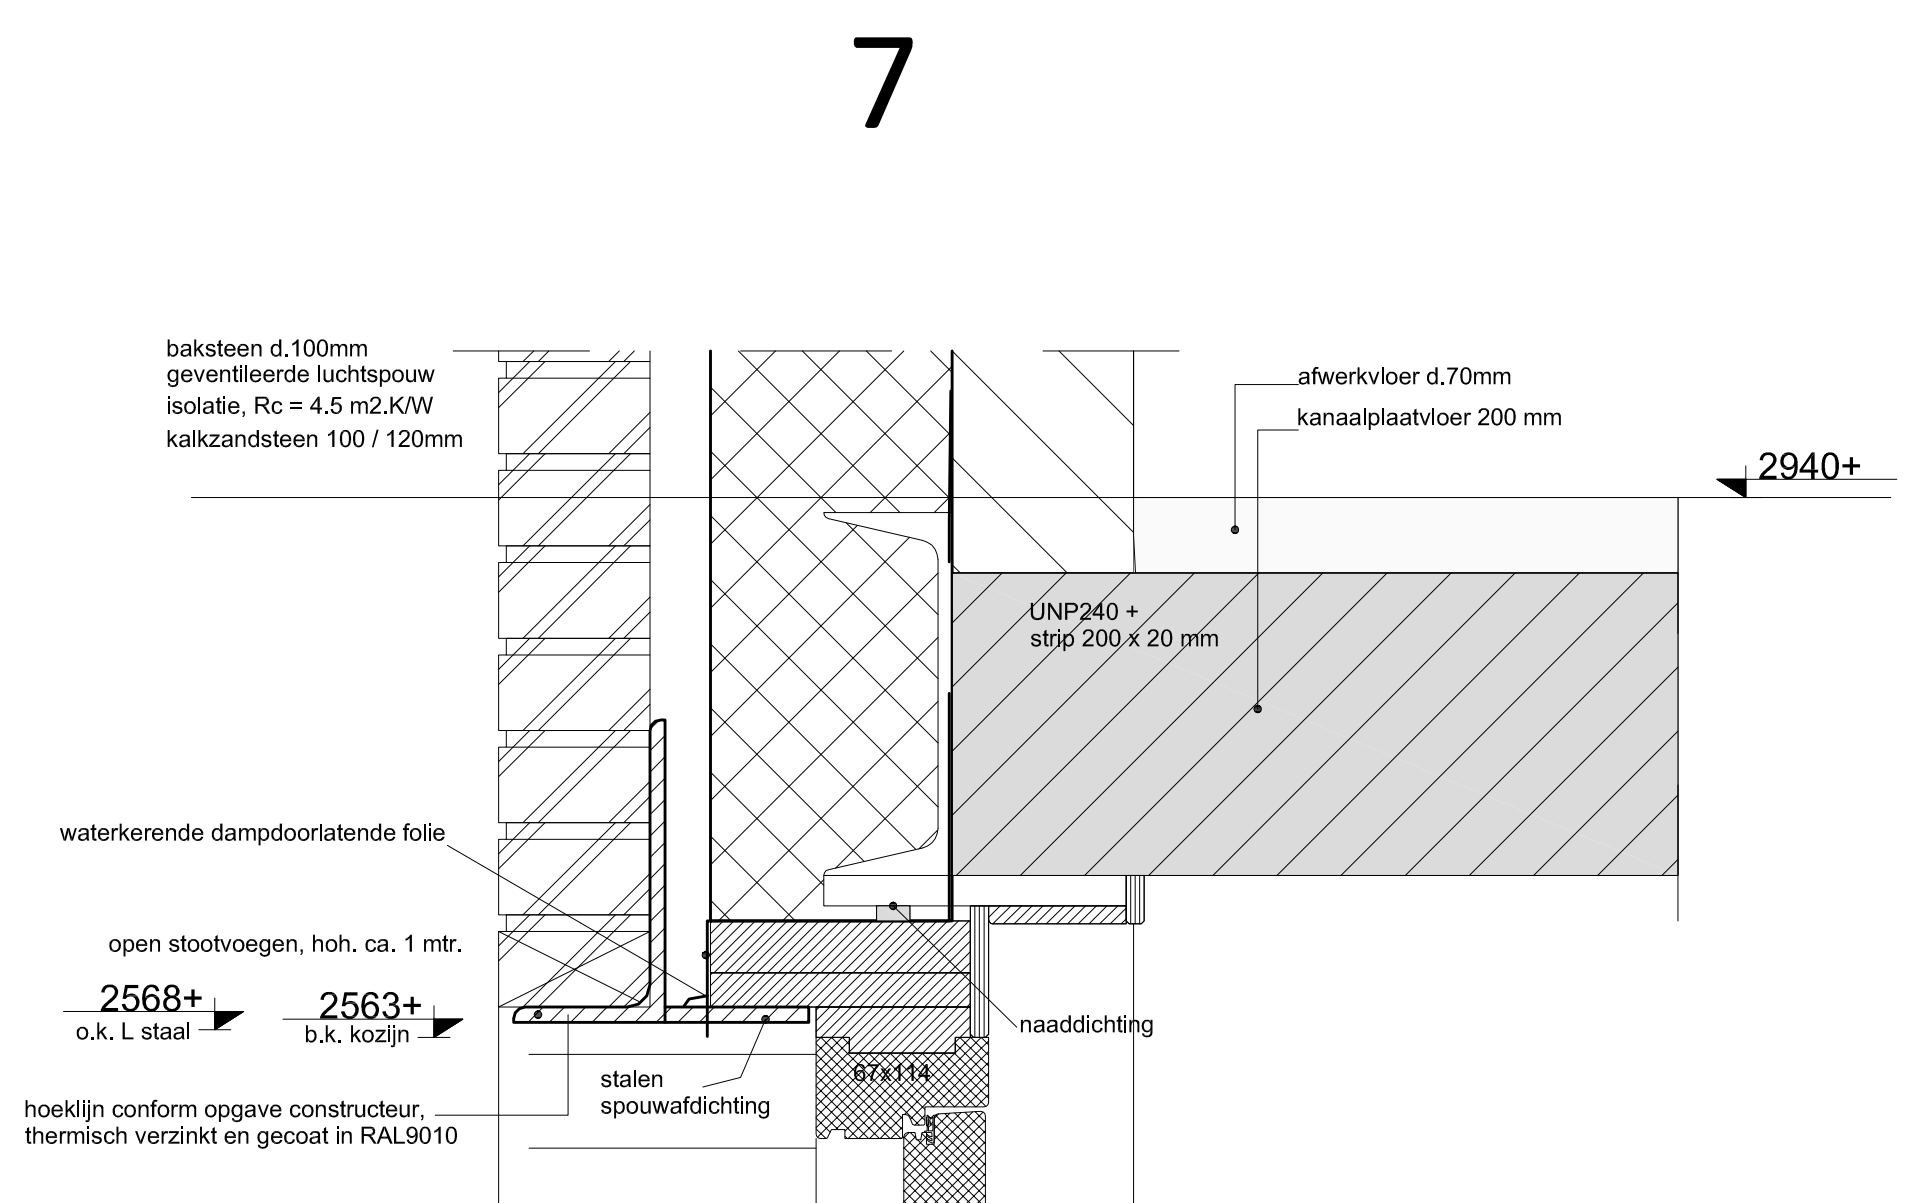
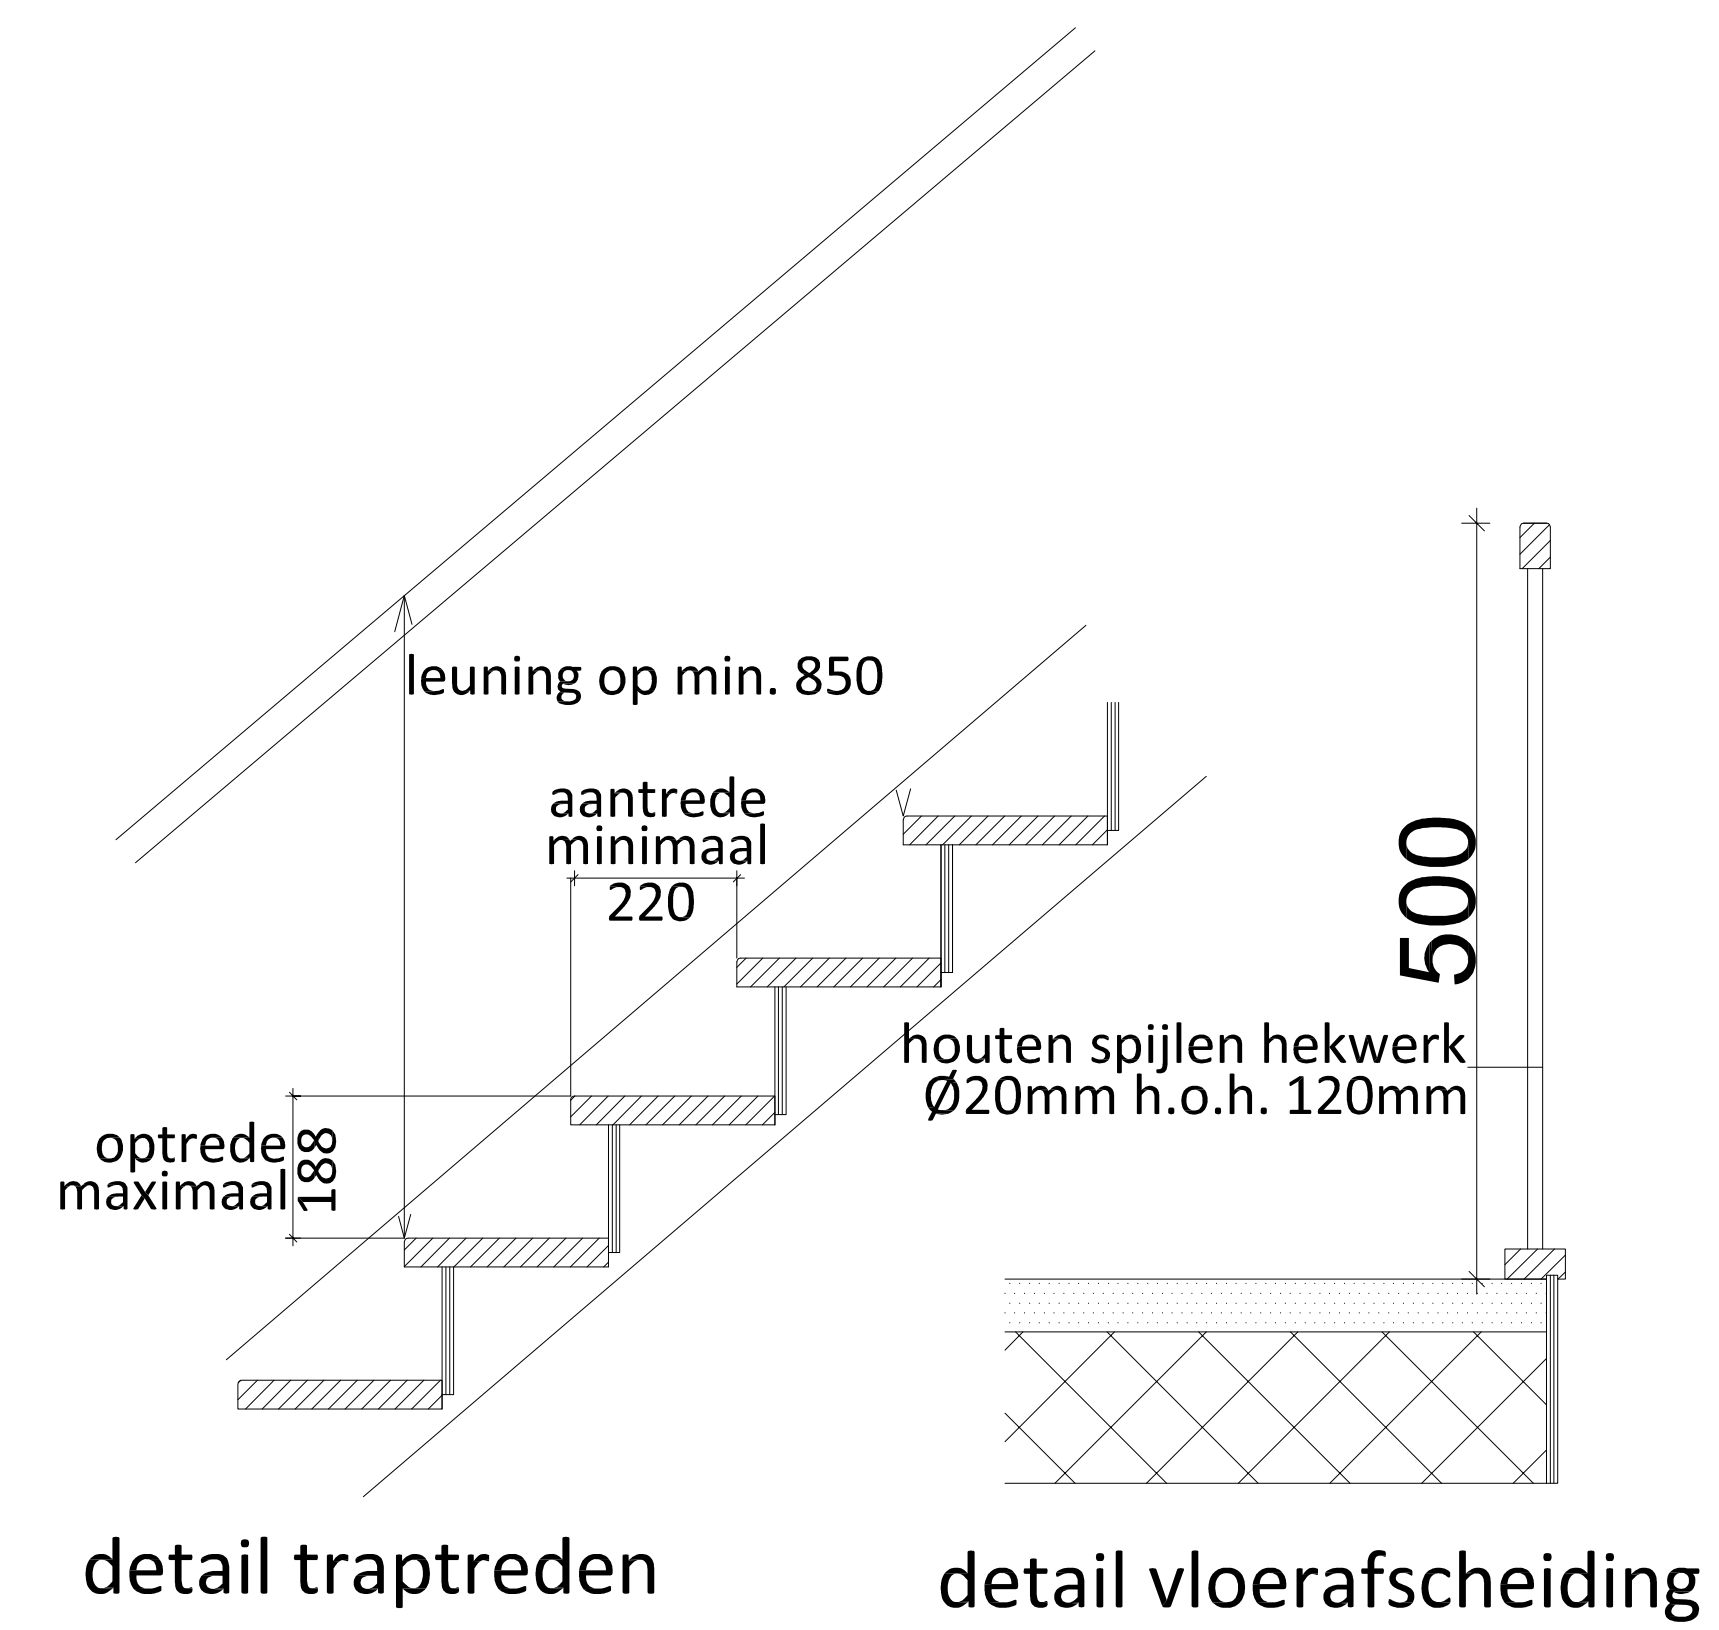
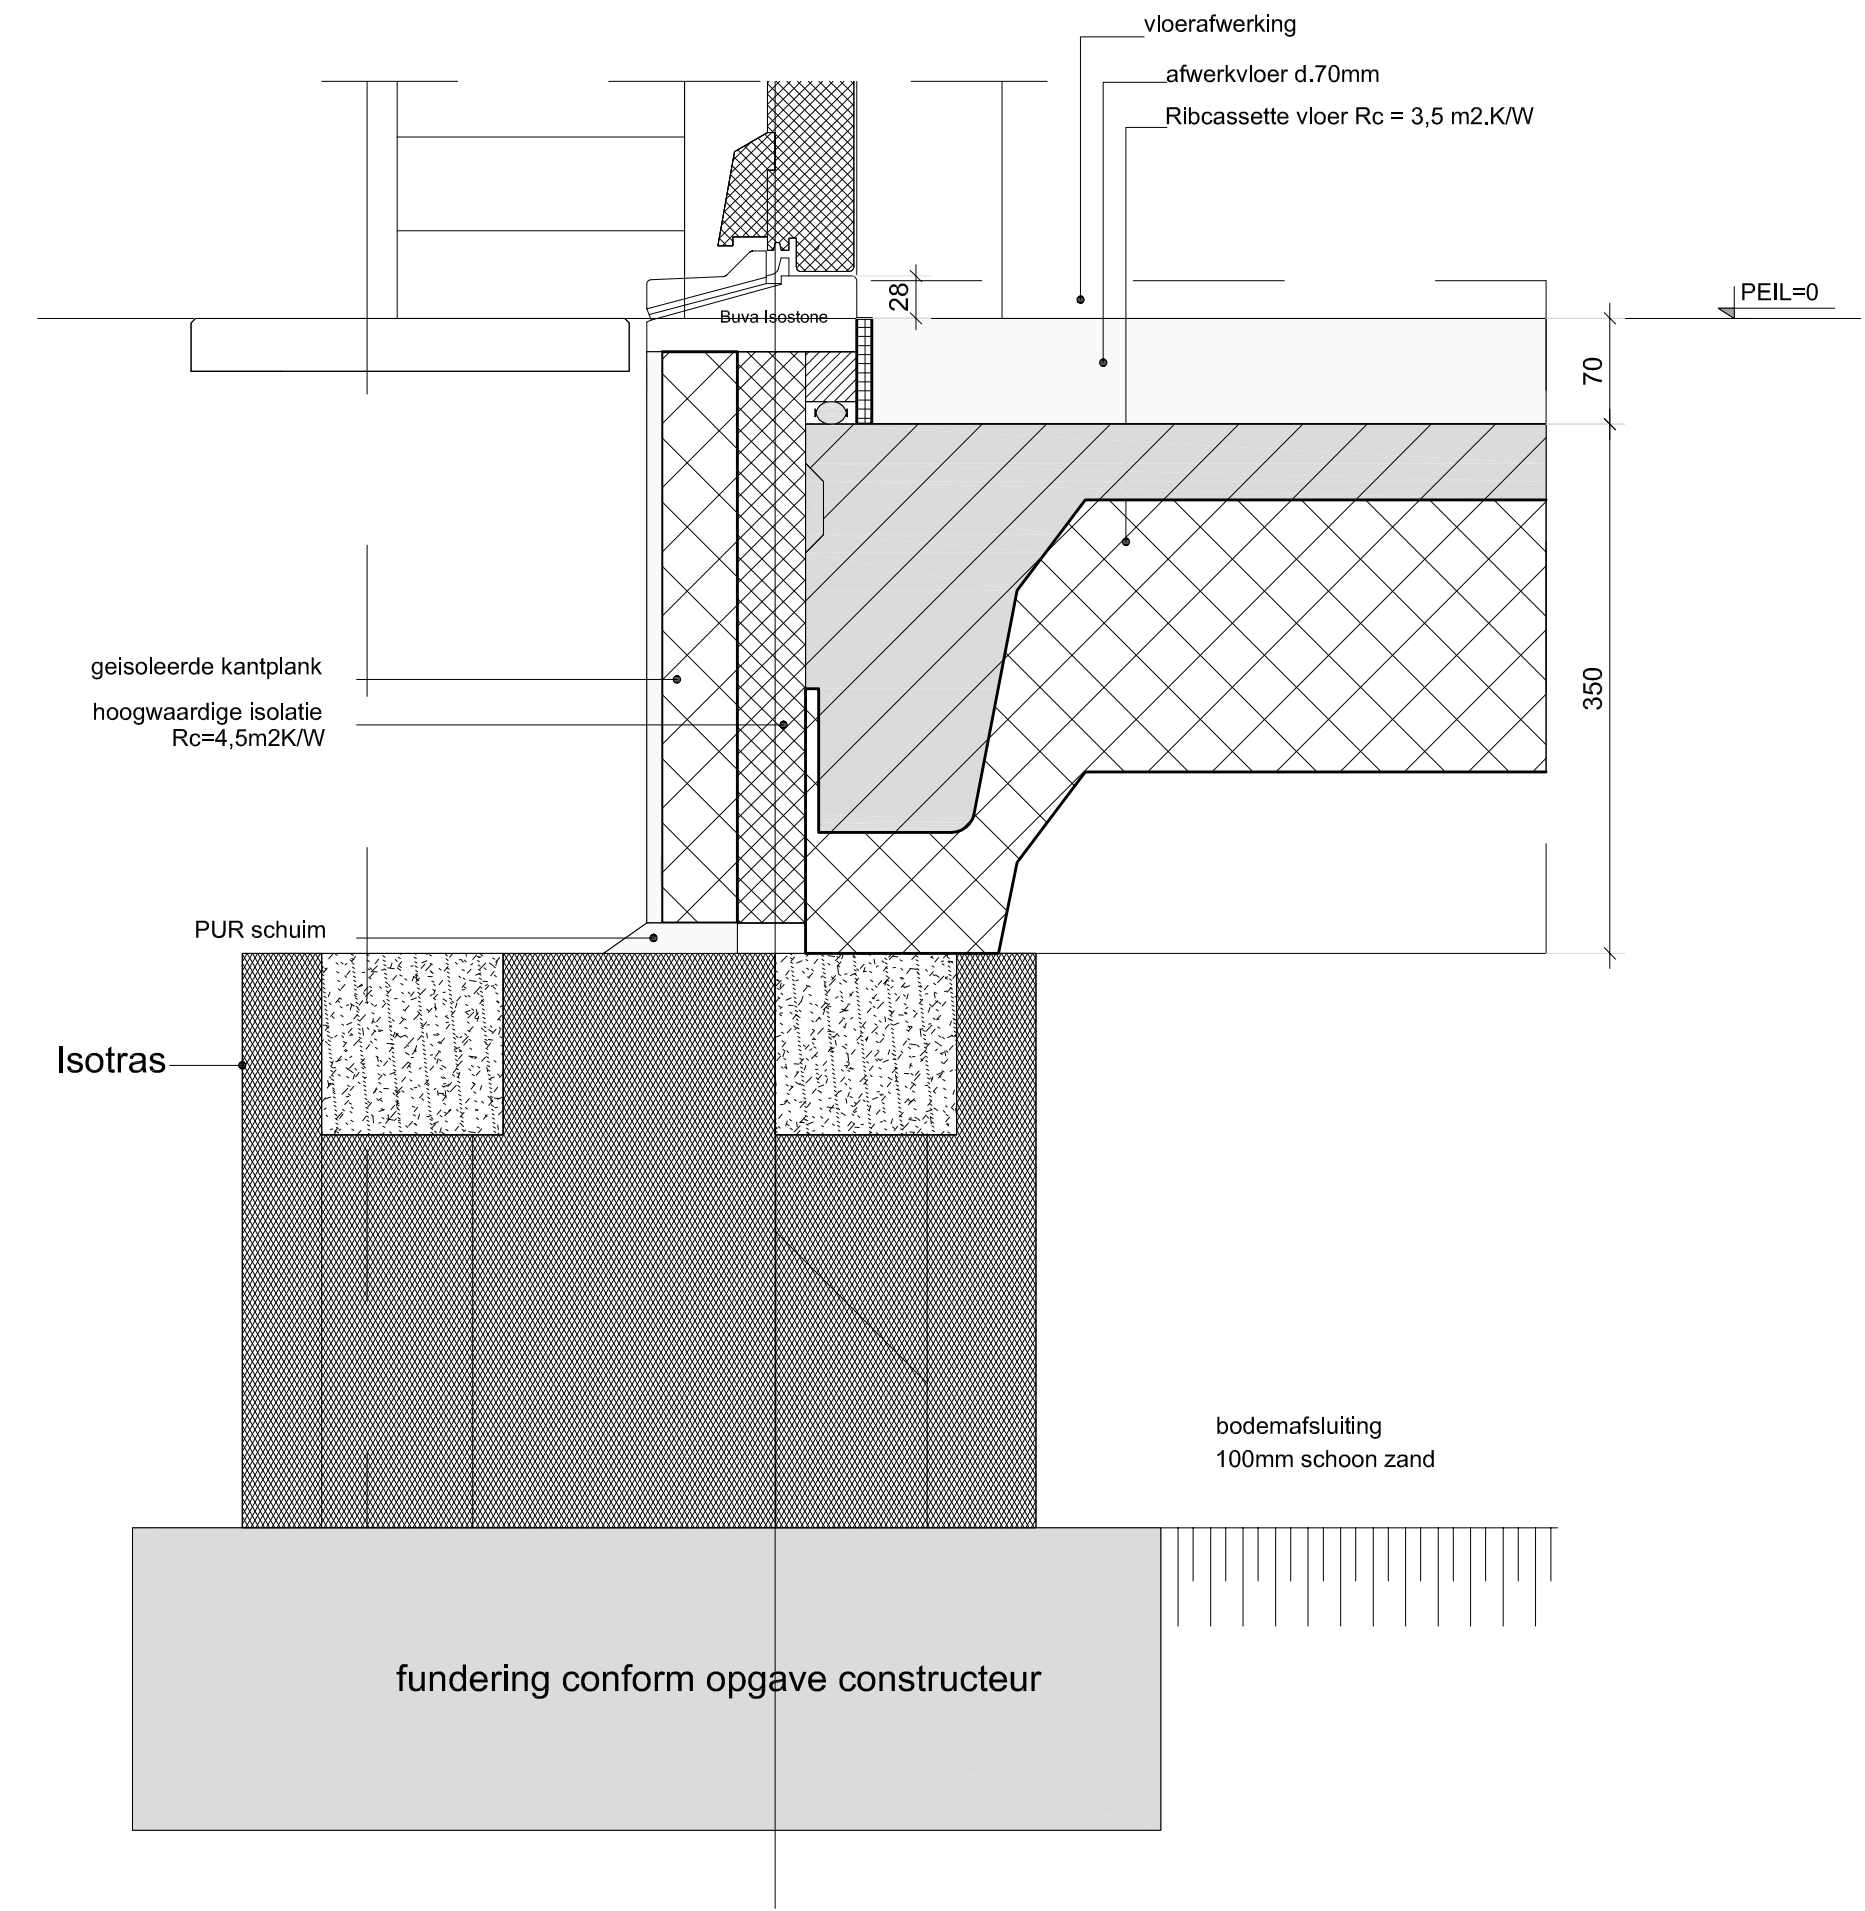
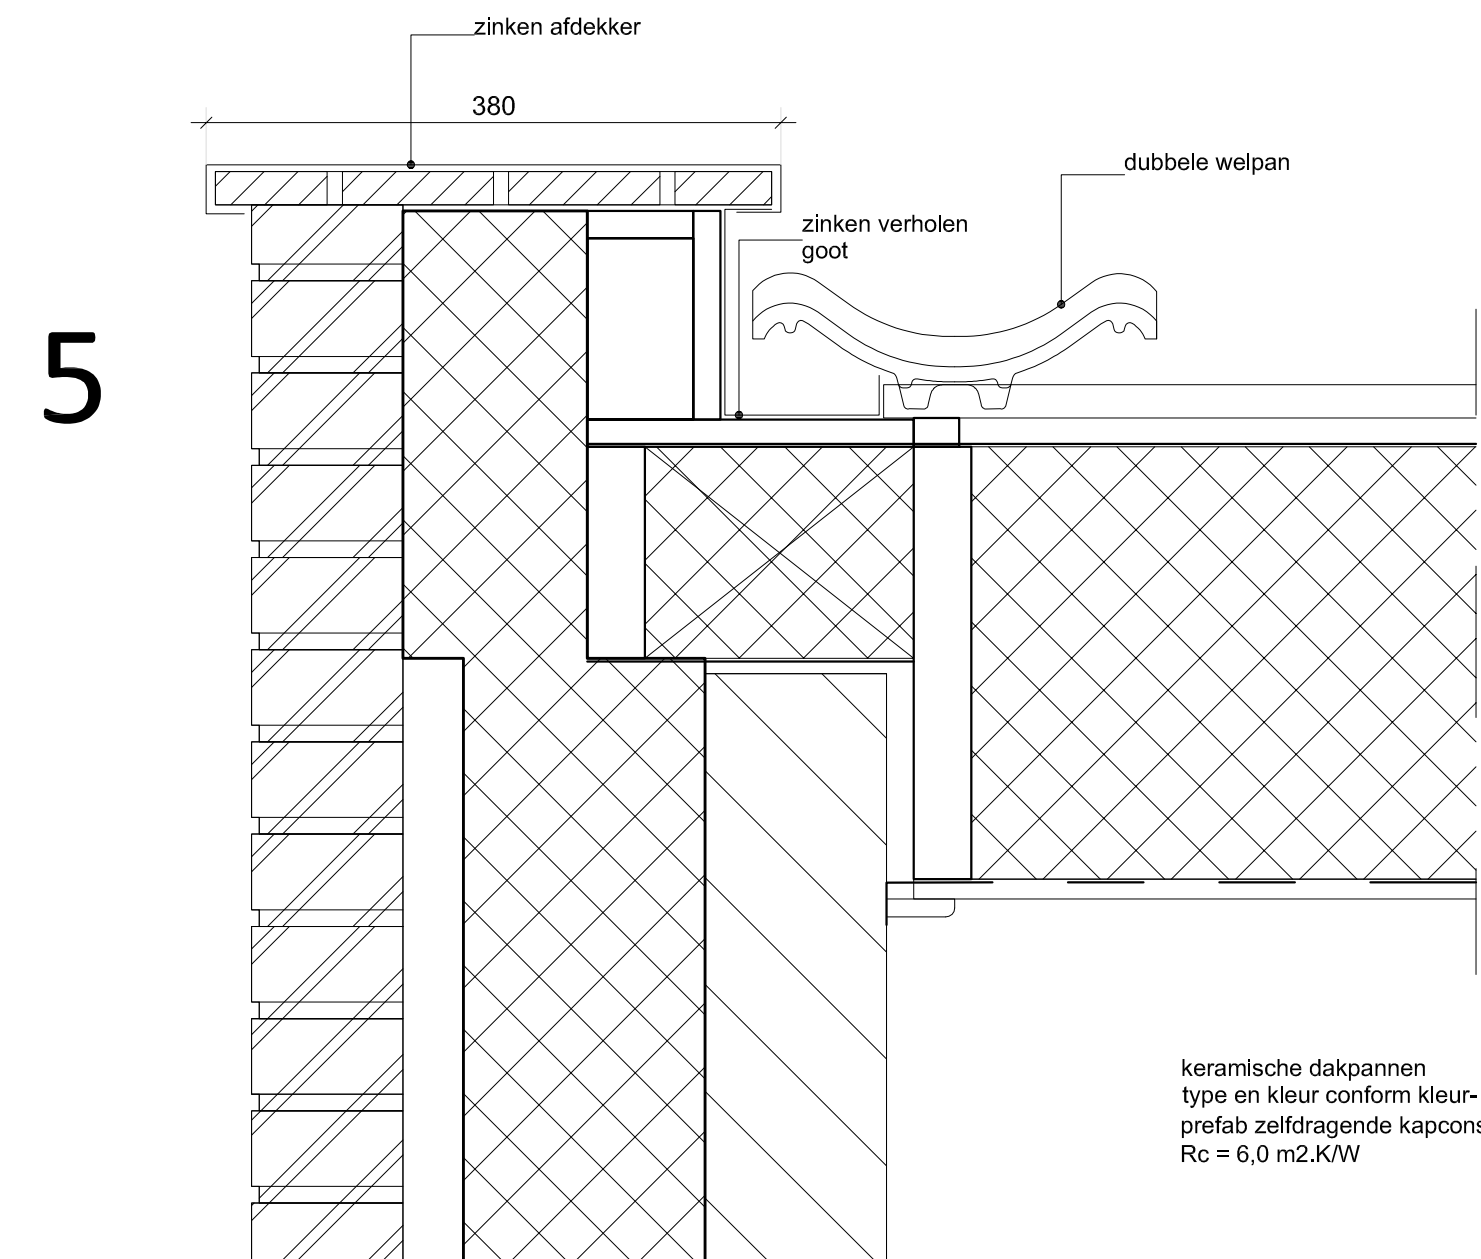
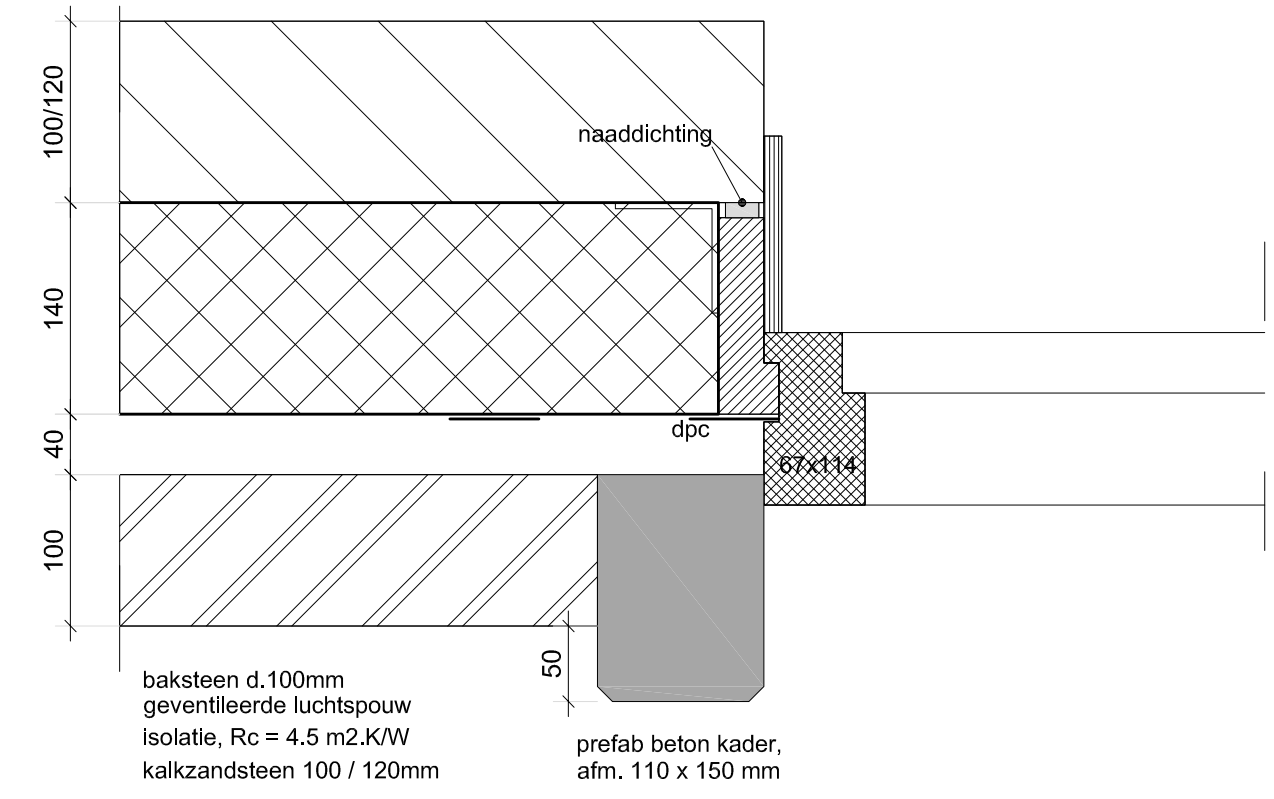
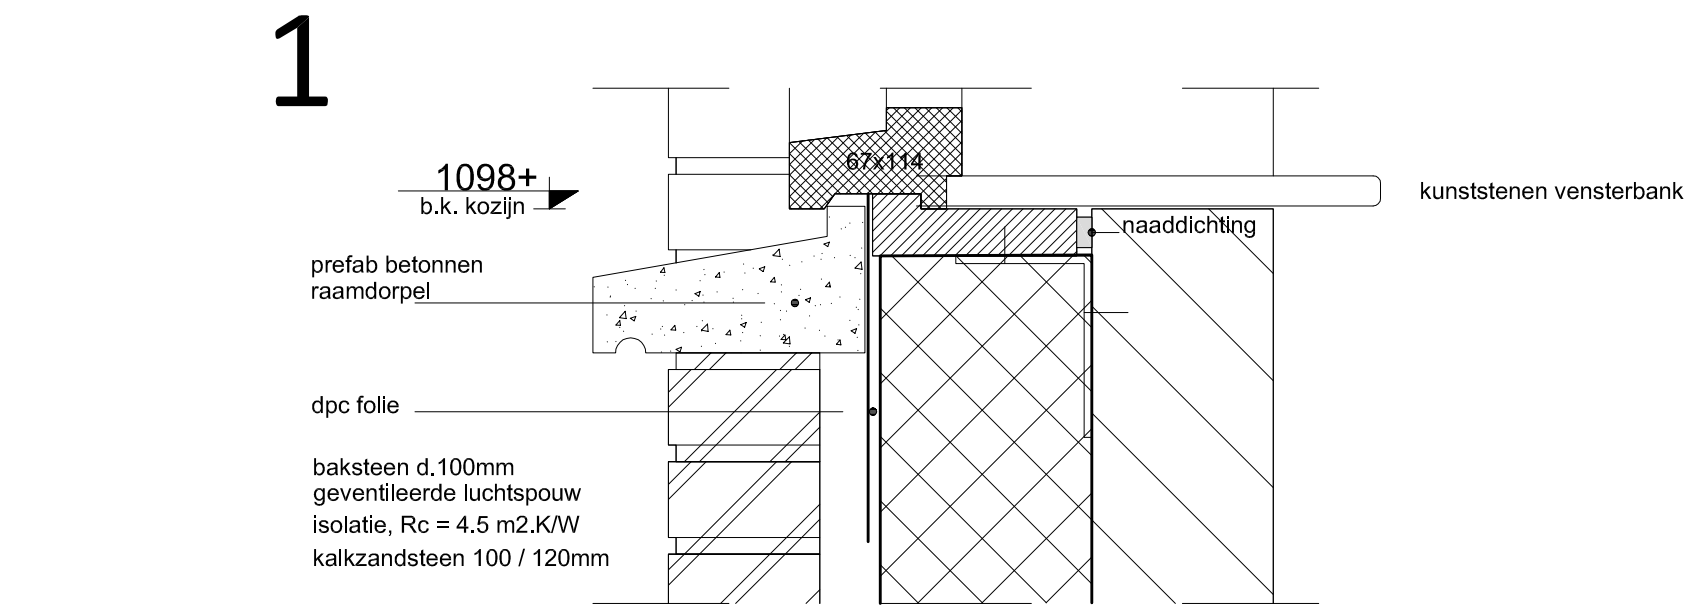
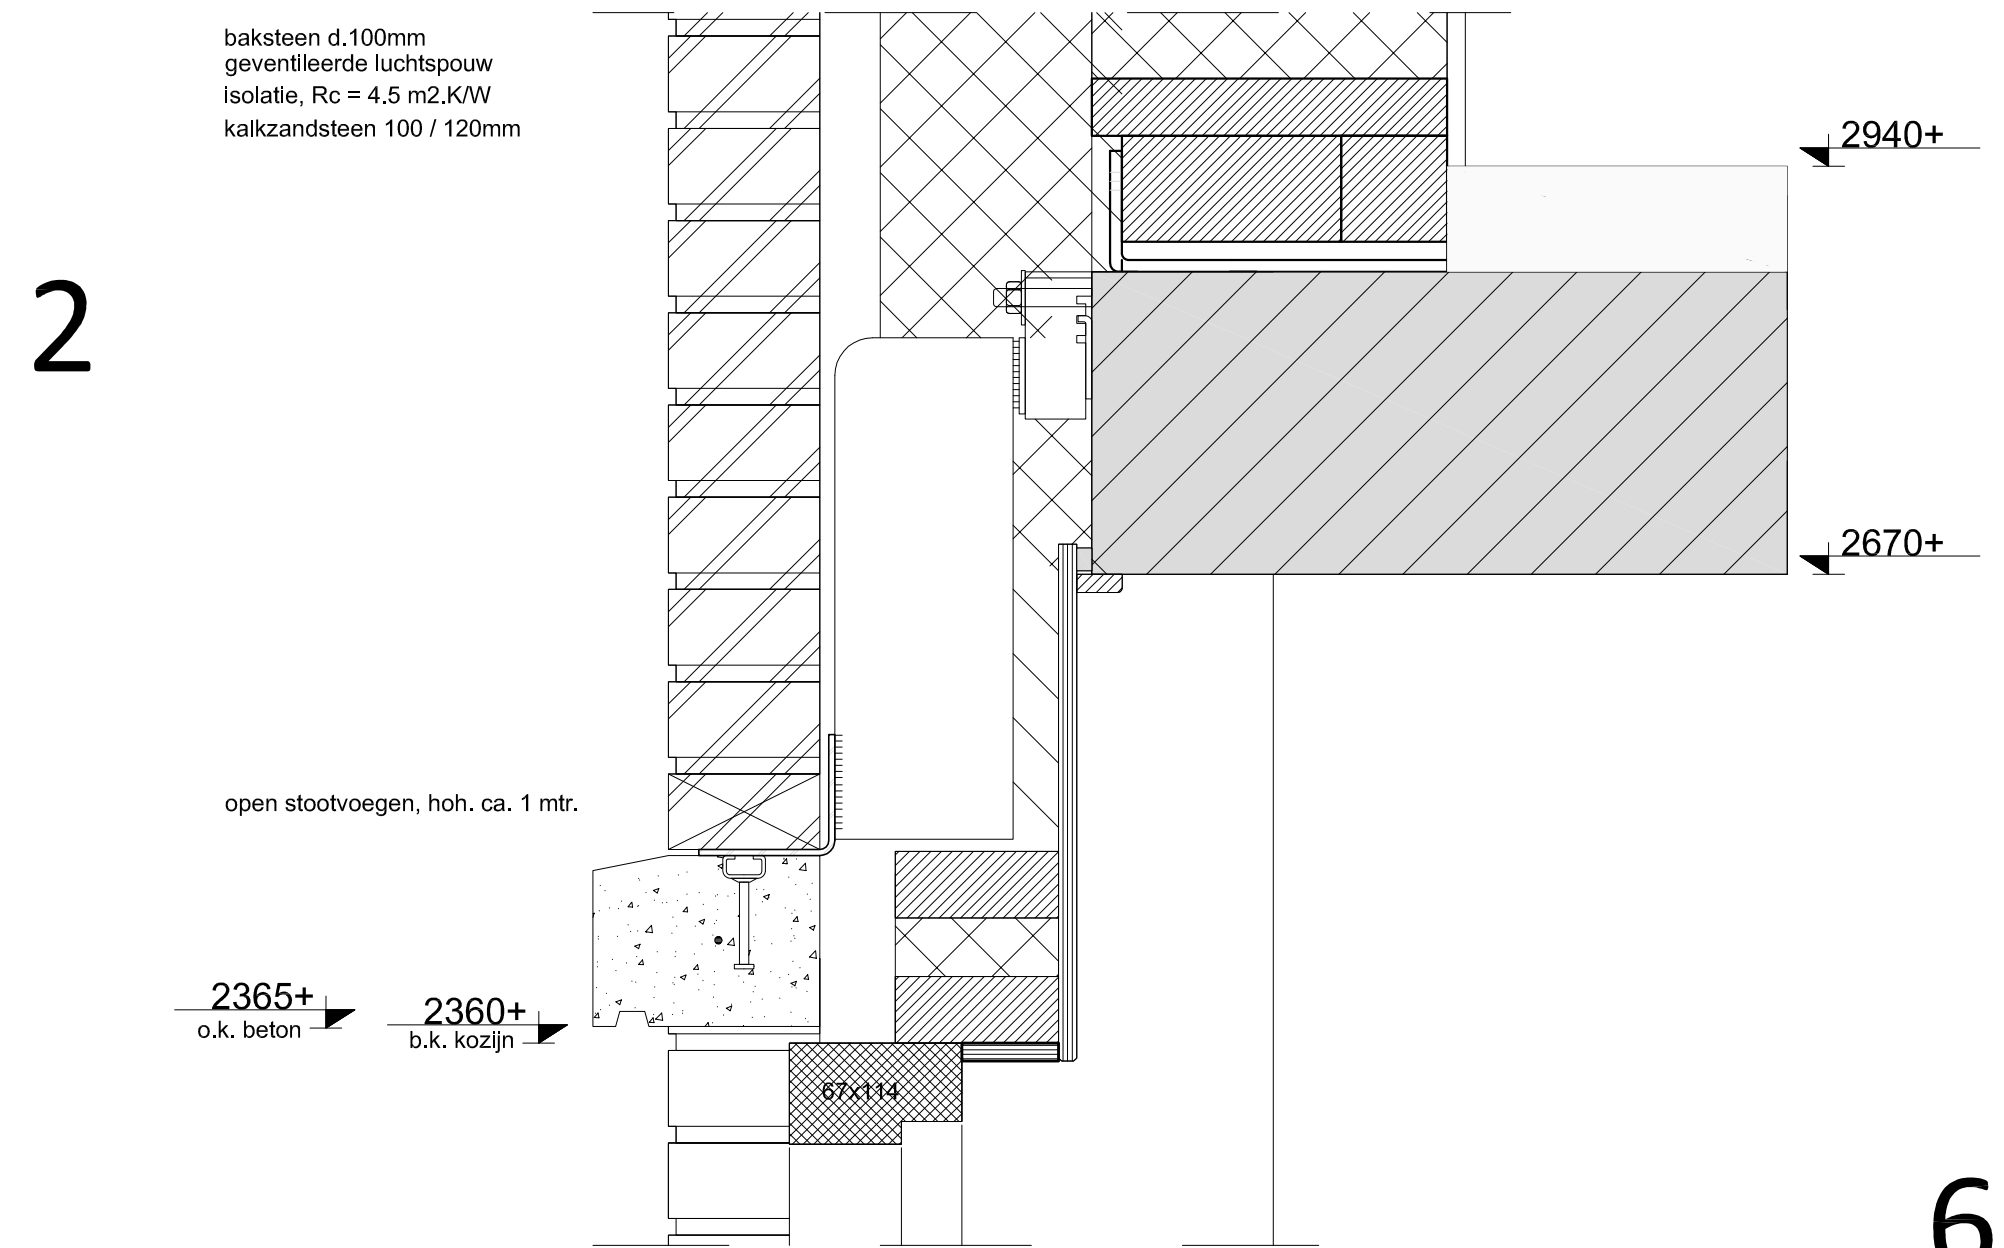


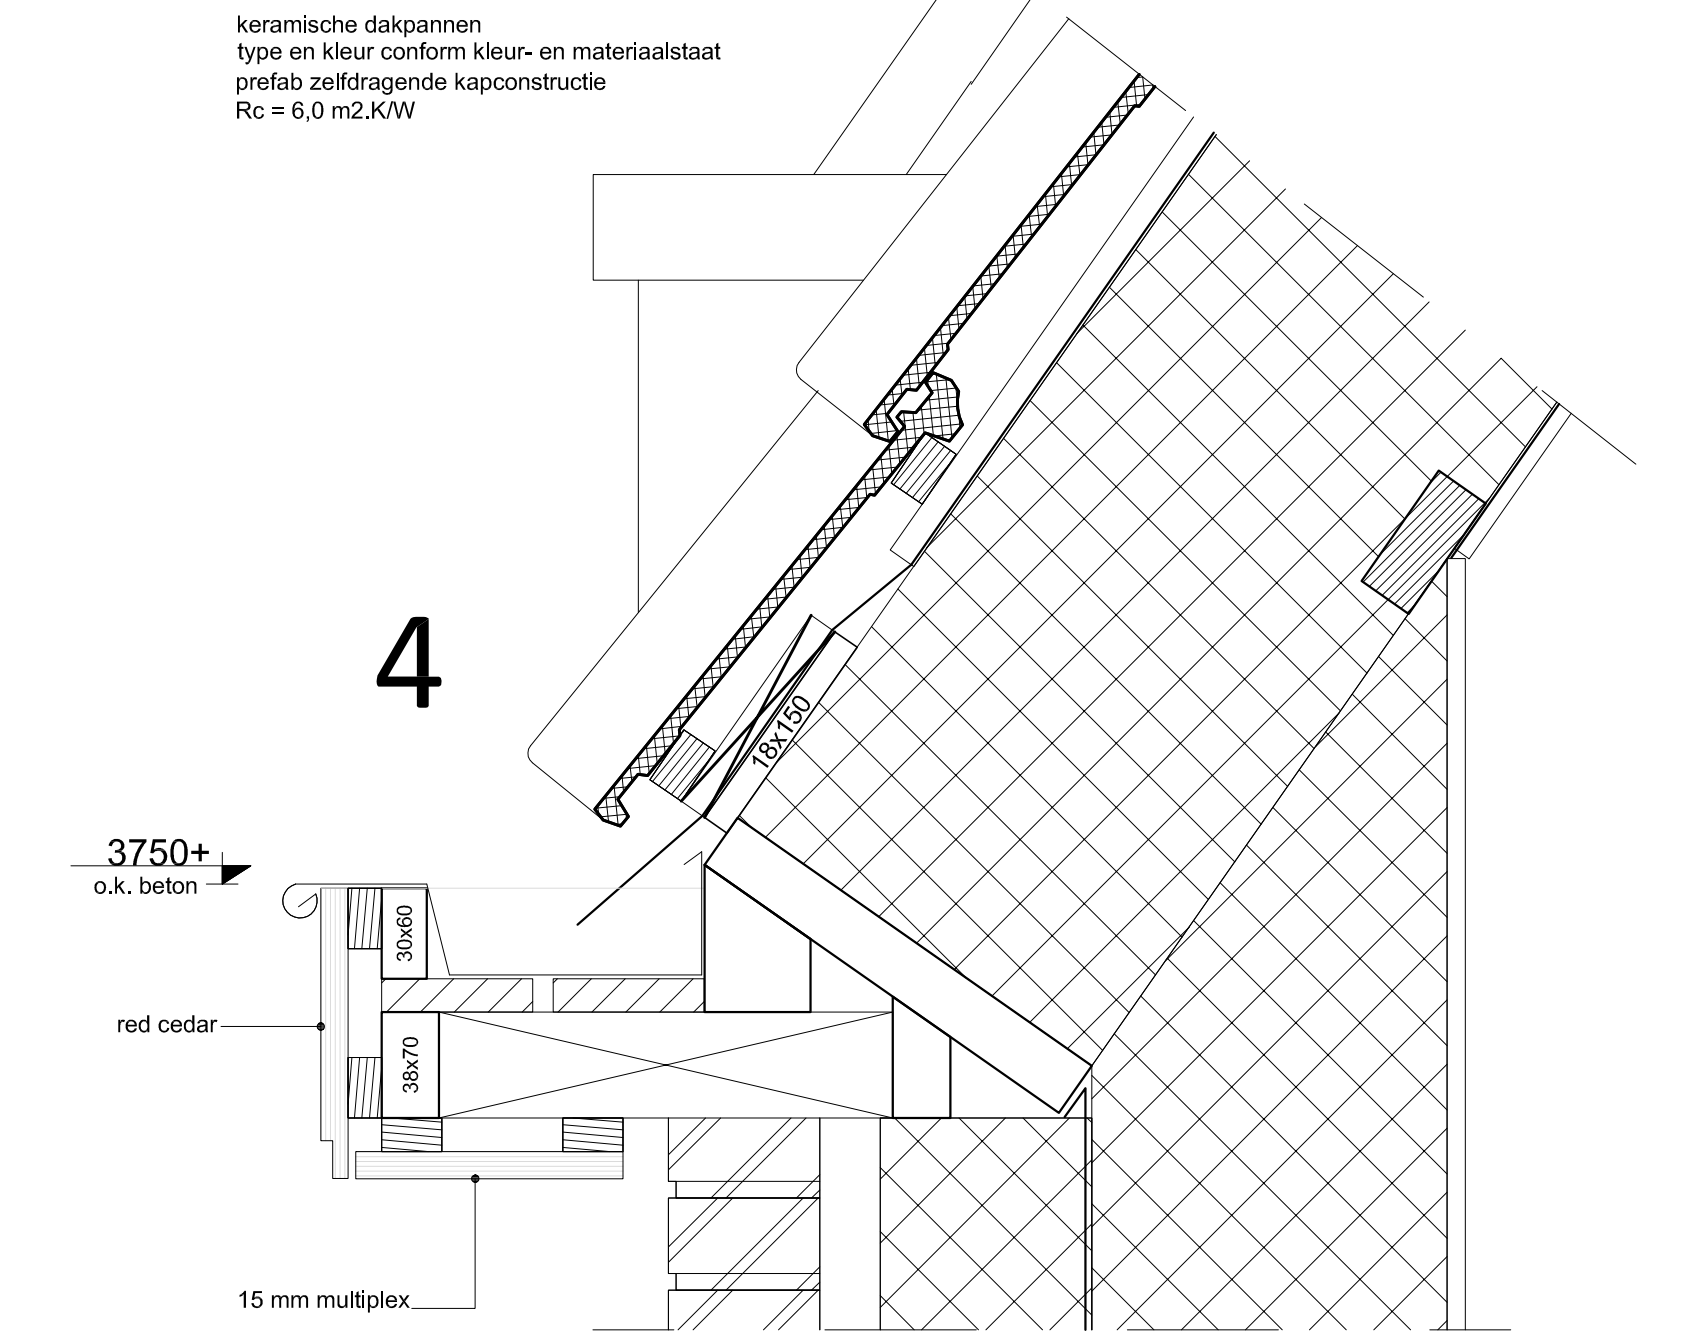

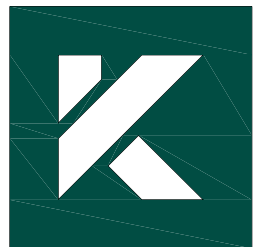

VAN DE KOLK

Project	8 woningen Zuidakker te Garderen		
Inhoud tekening	Principe details 1 t/m 7		
Opdrachtgever	Van de Kolk Ontwikkeling		
Schaal	1:5	Wijziging A	
Getekend door	WW	Wijziging B	
Datum	26-07-2019	Wijziging C	

vandekolk.nl