
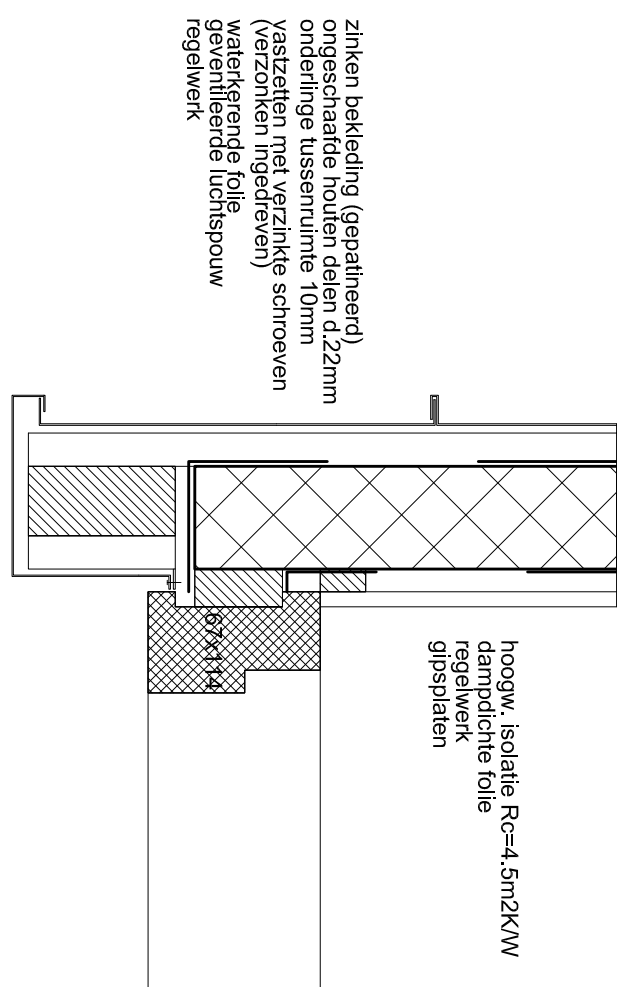
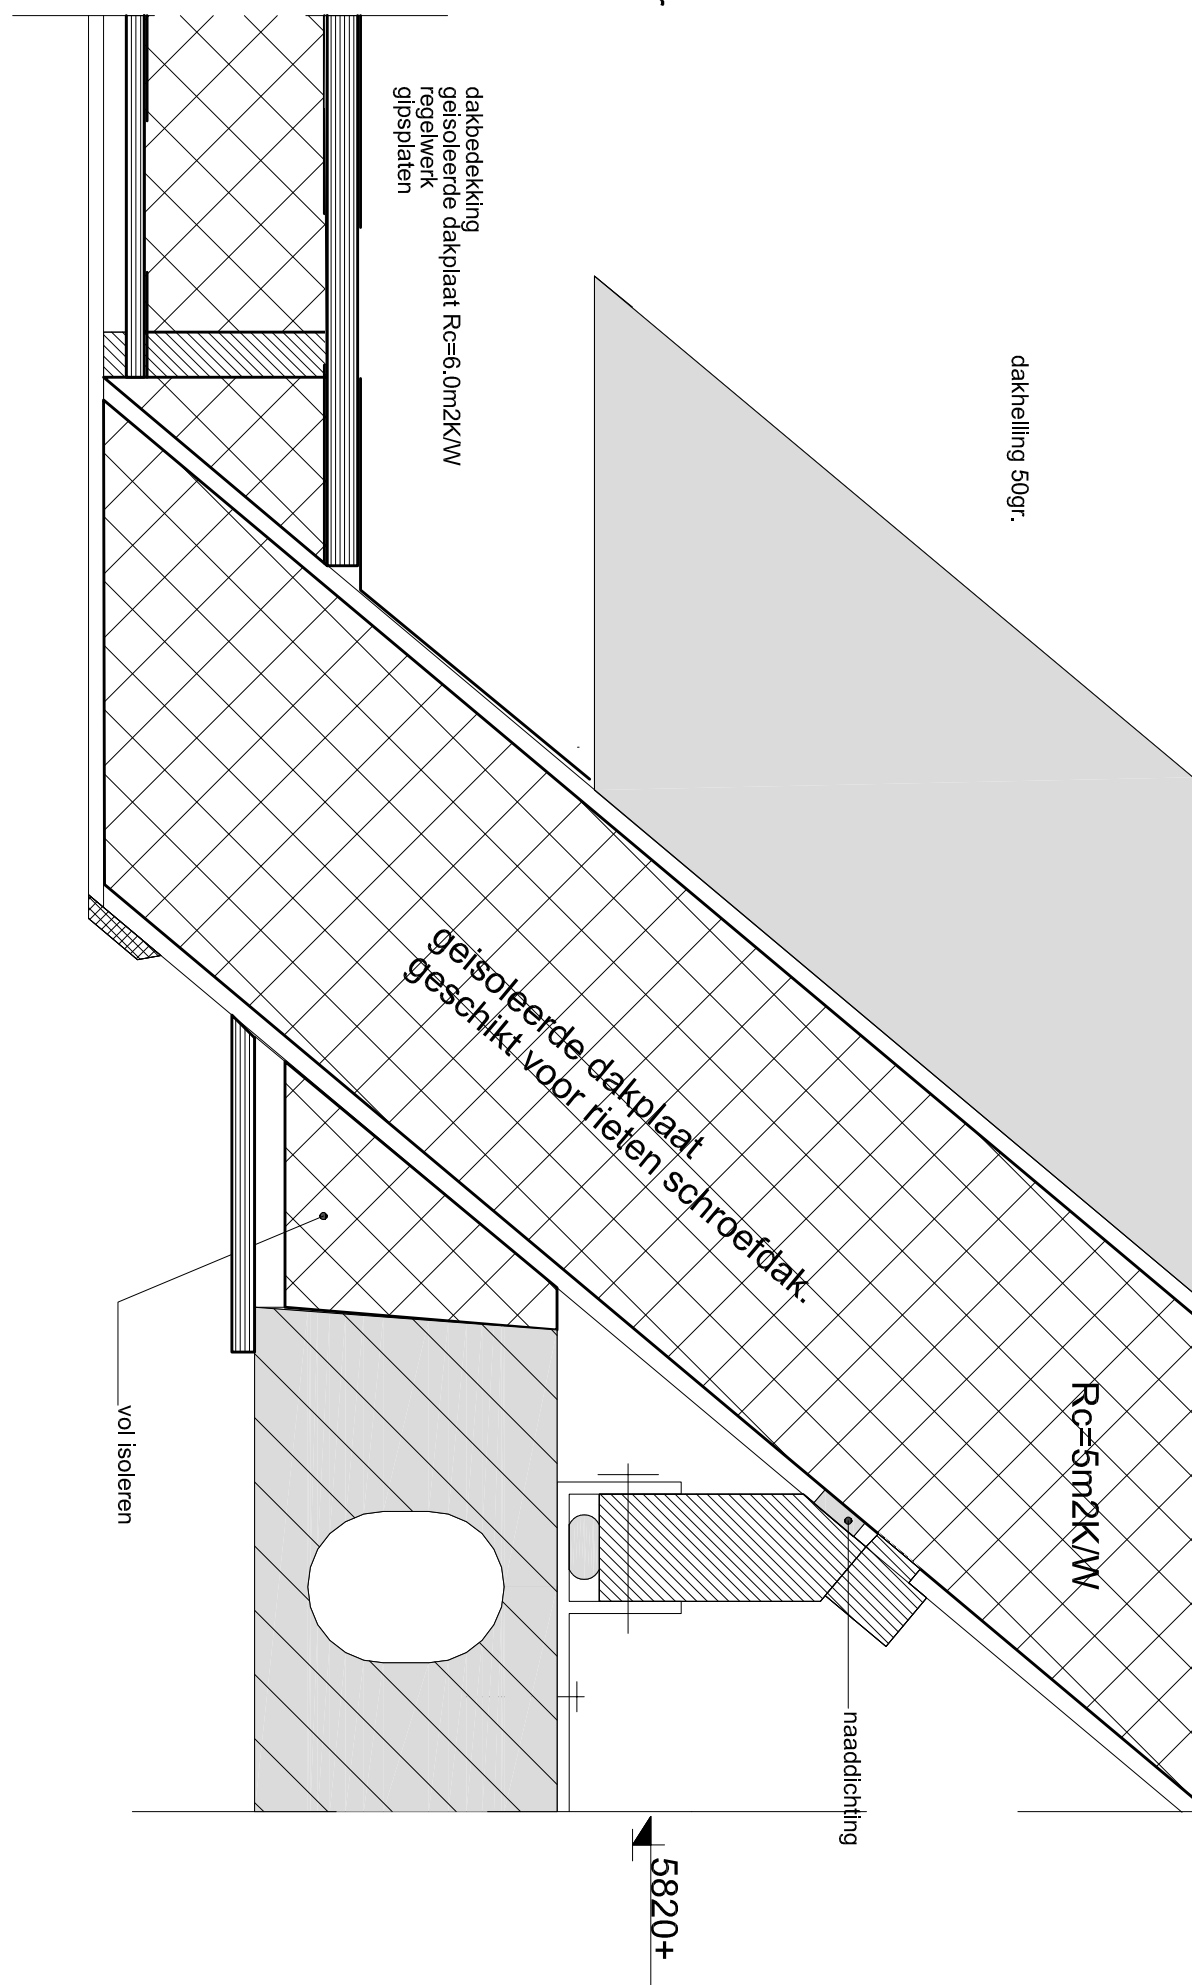
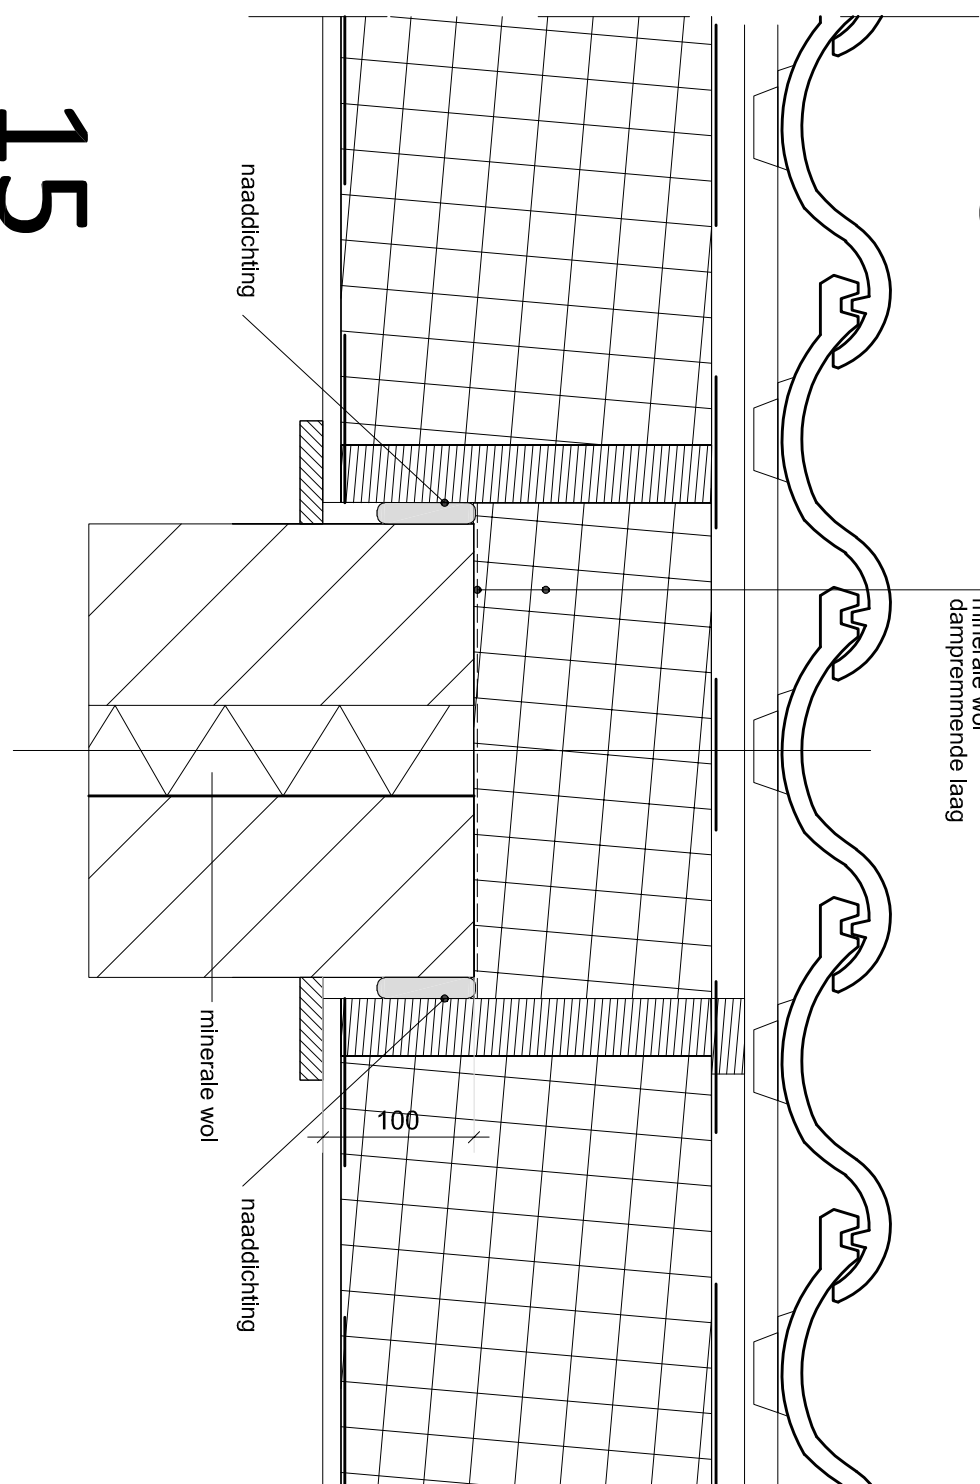
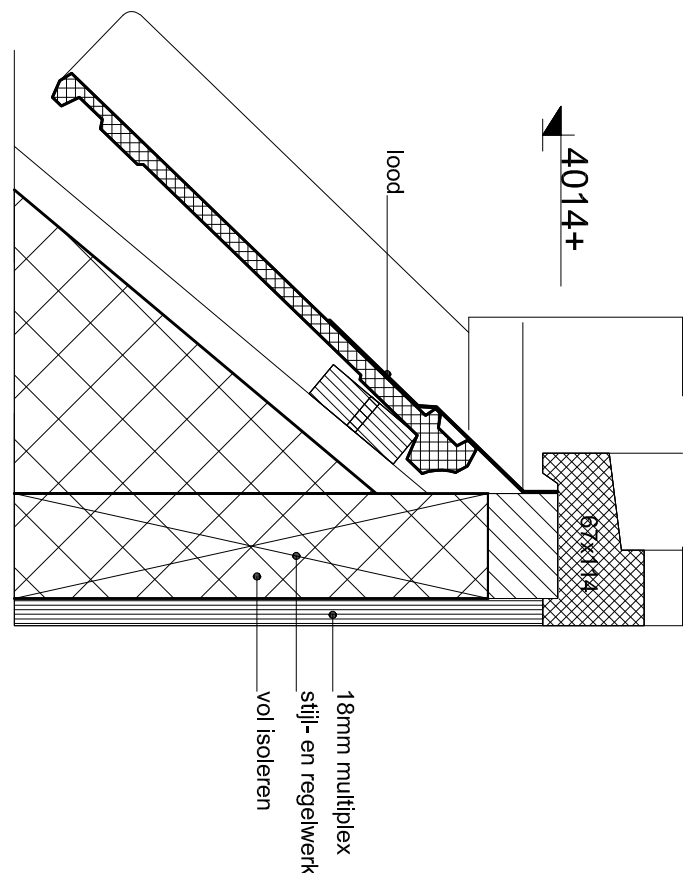
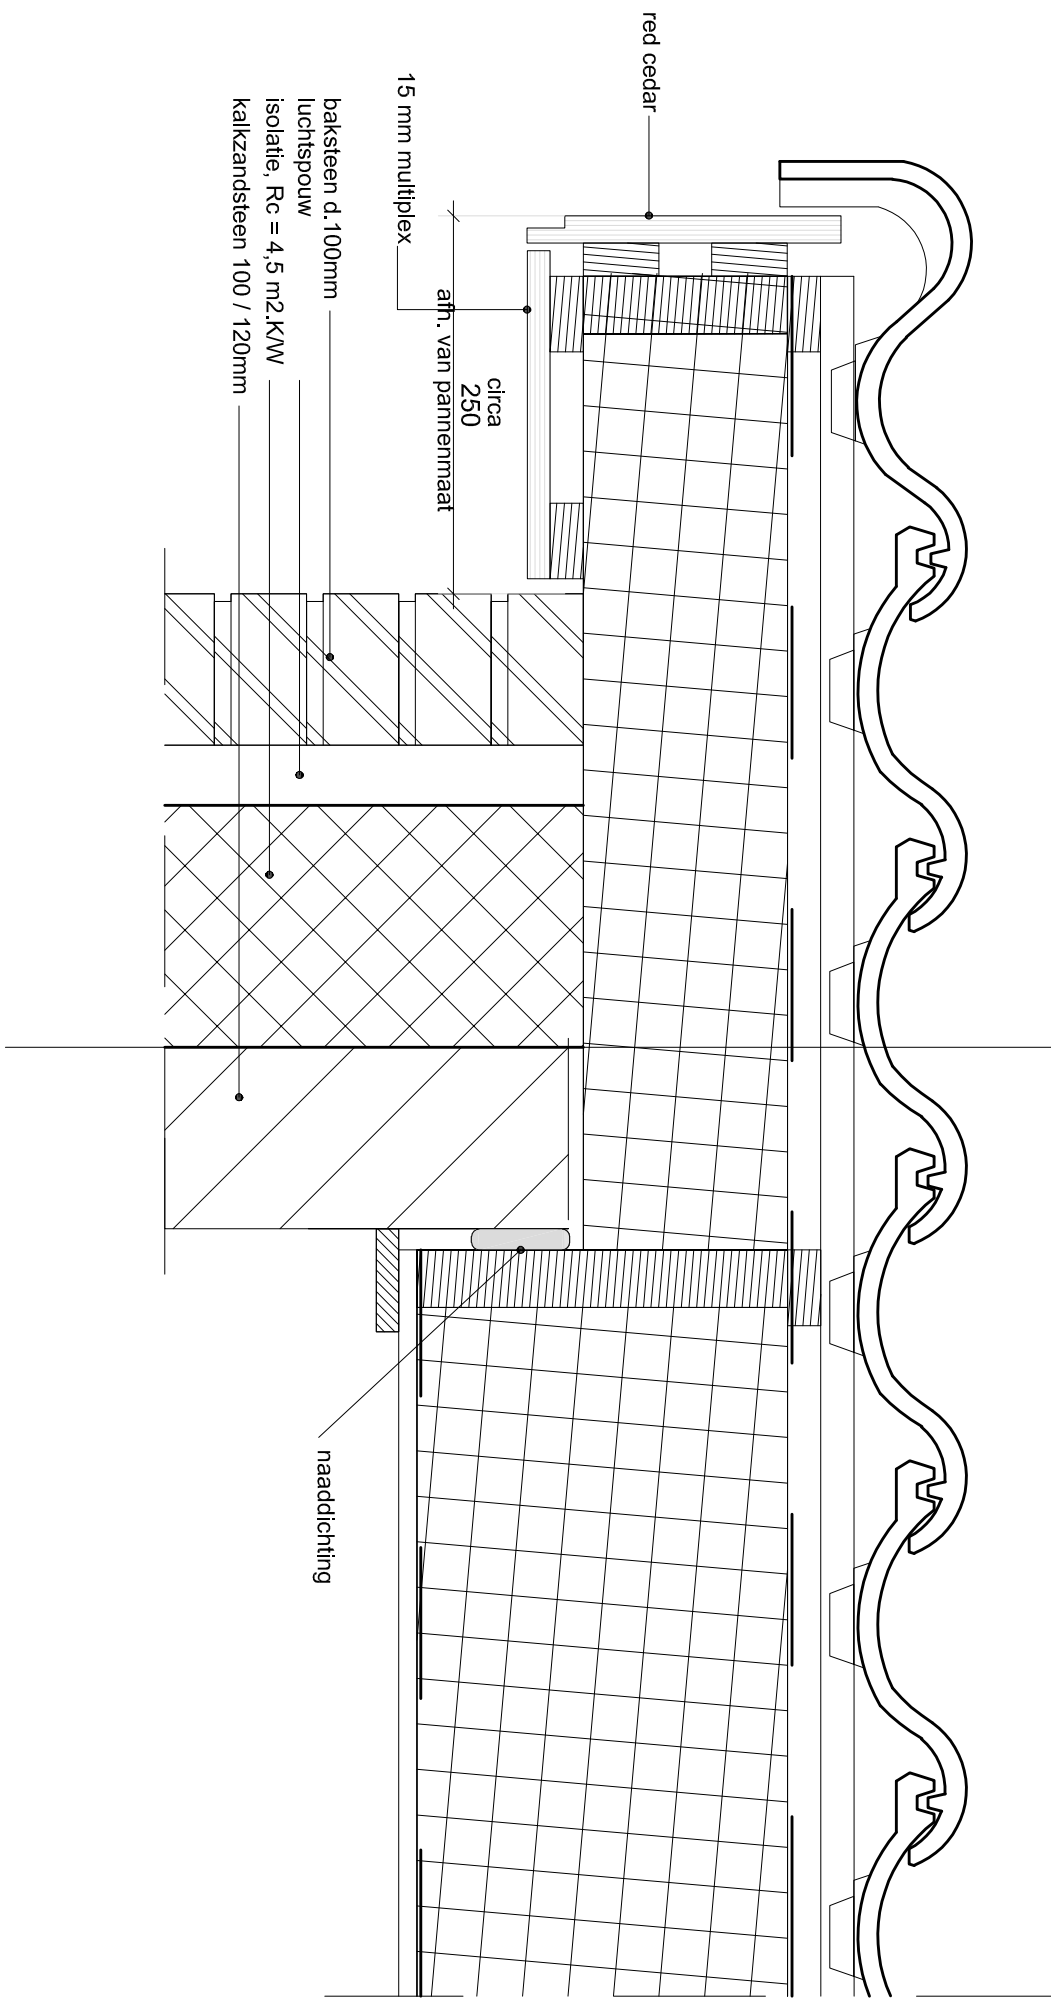
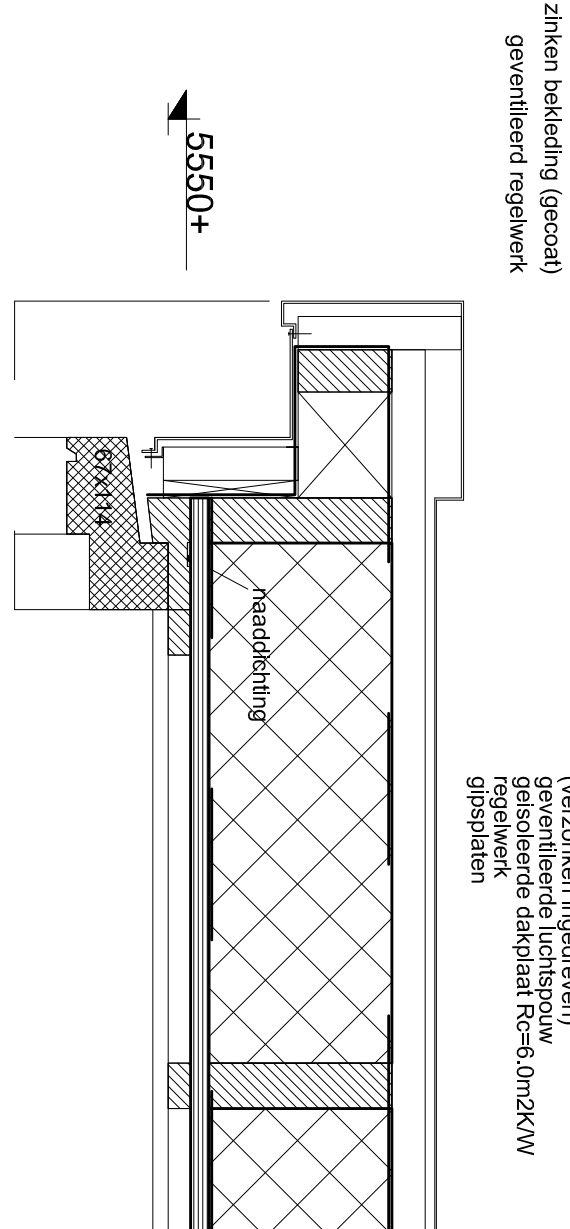
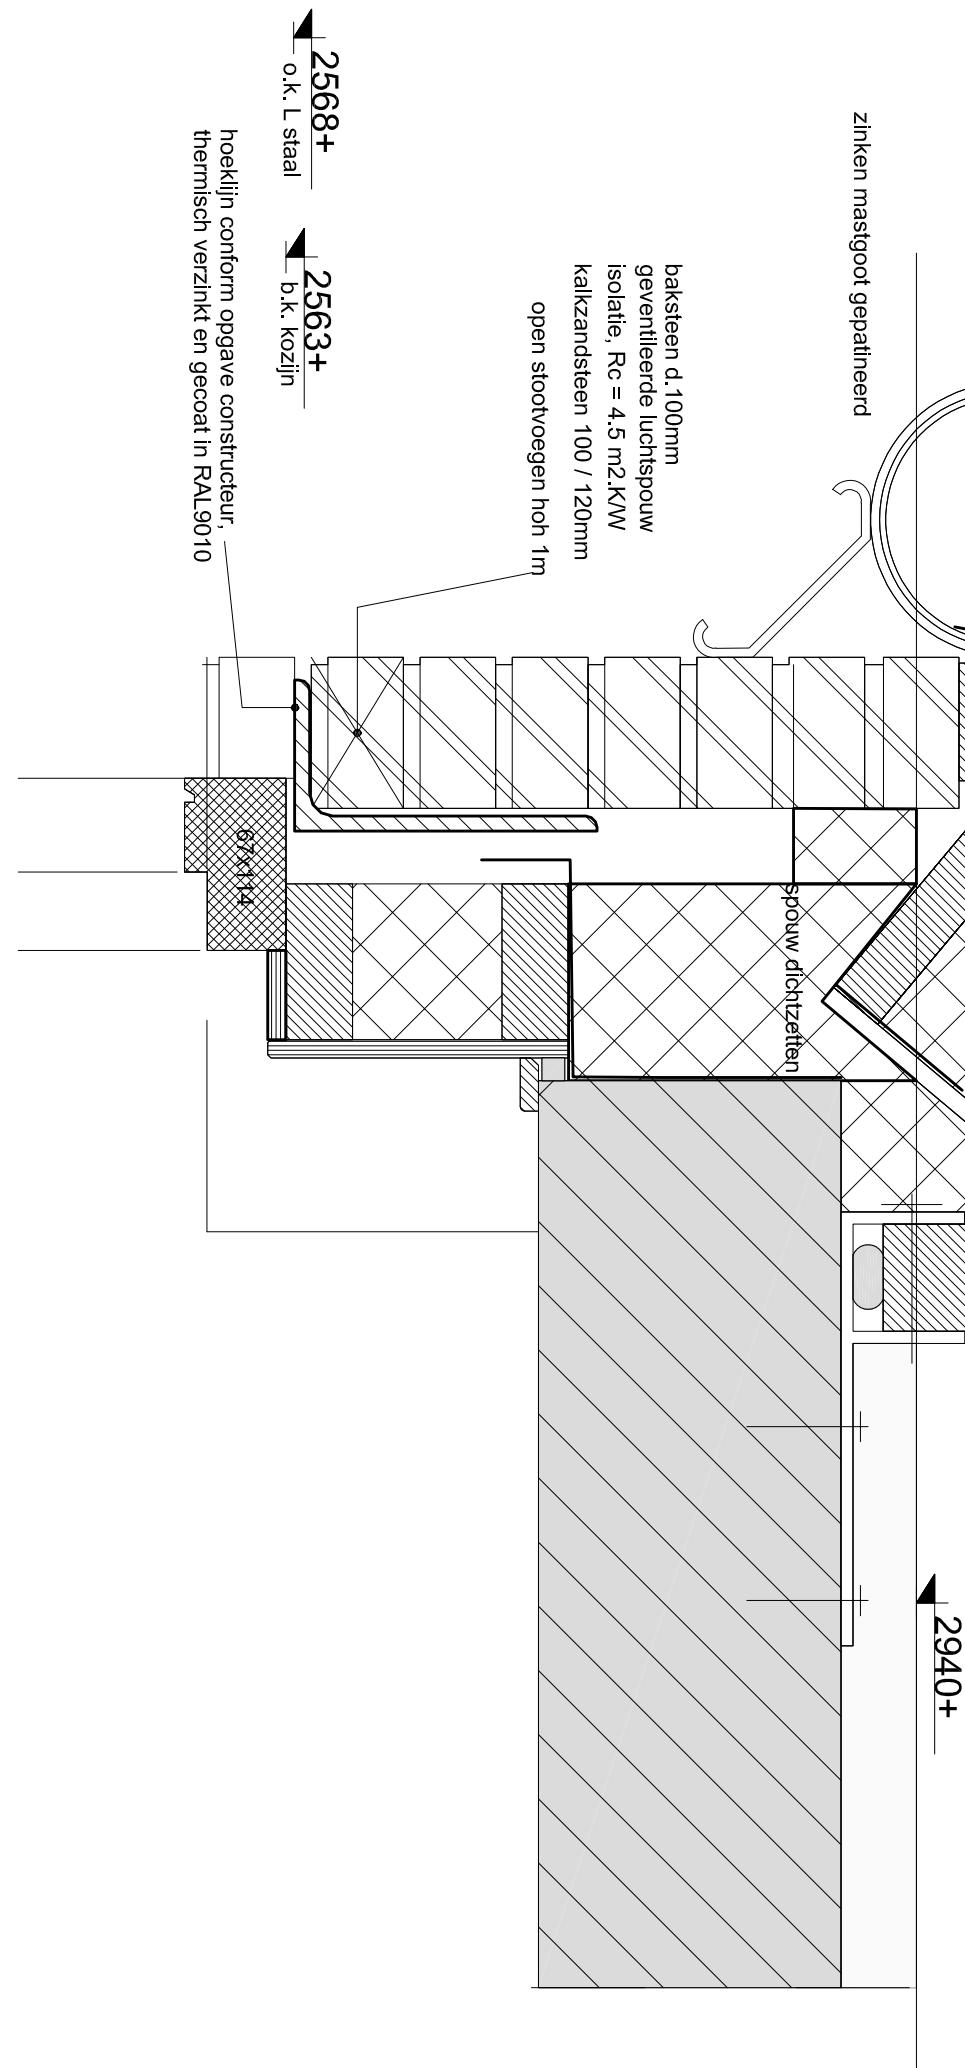
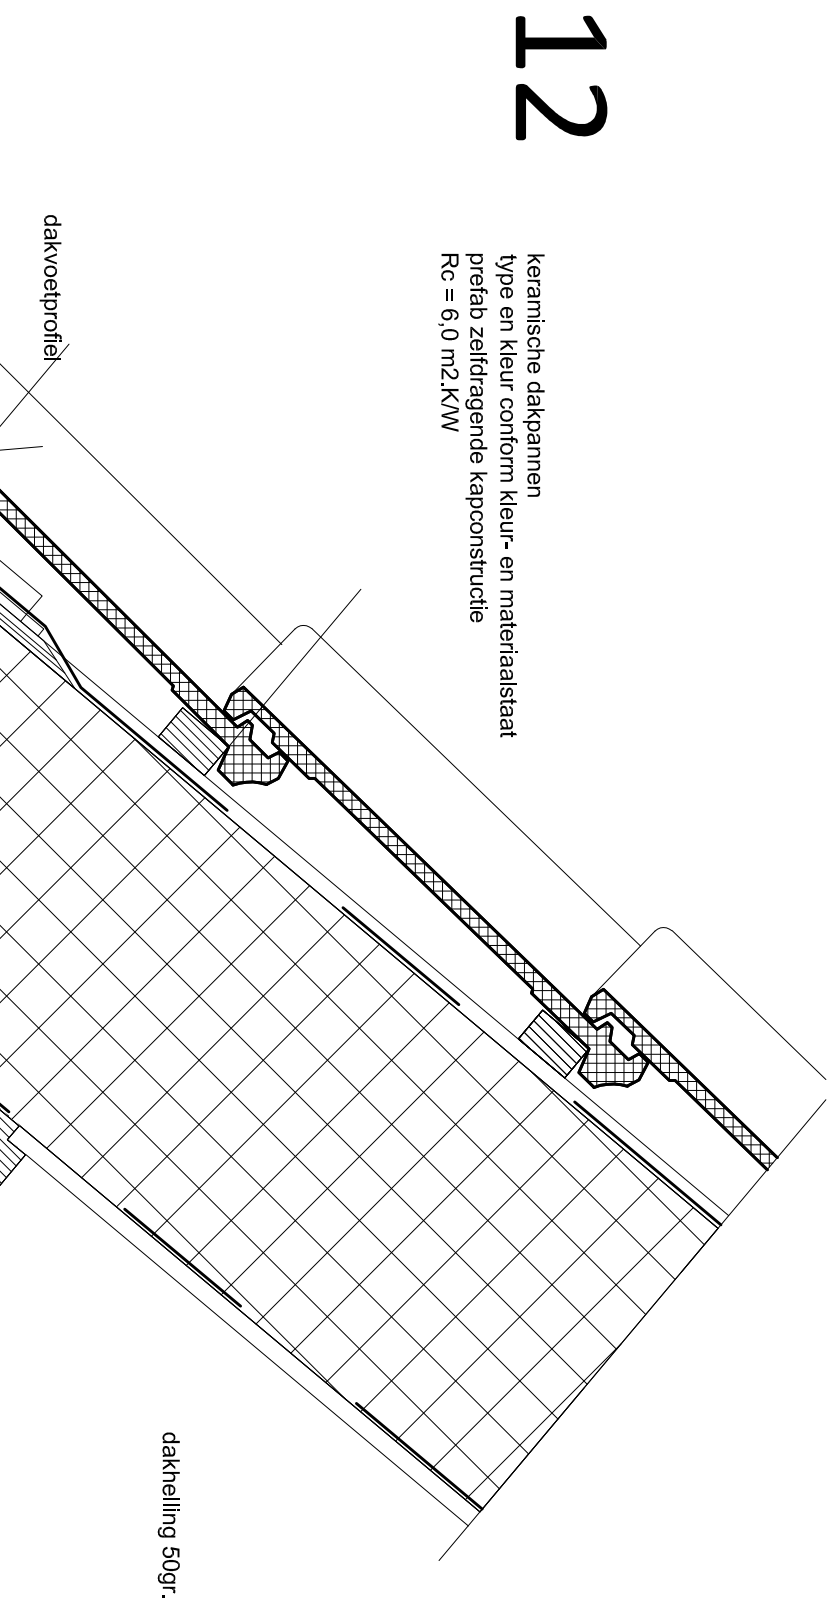
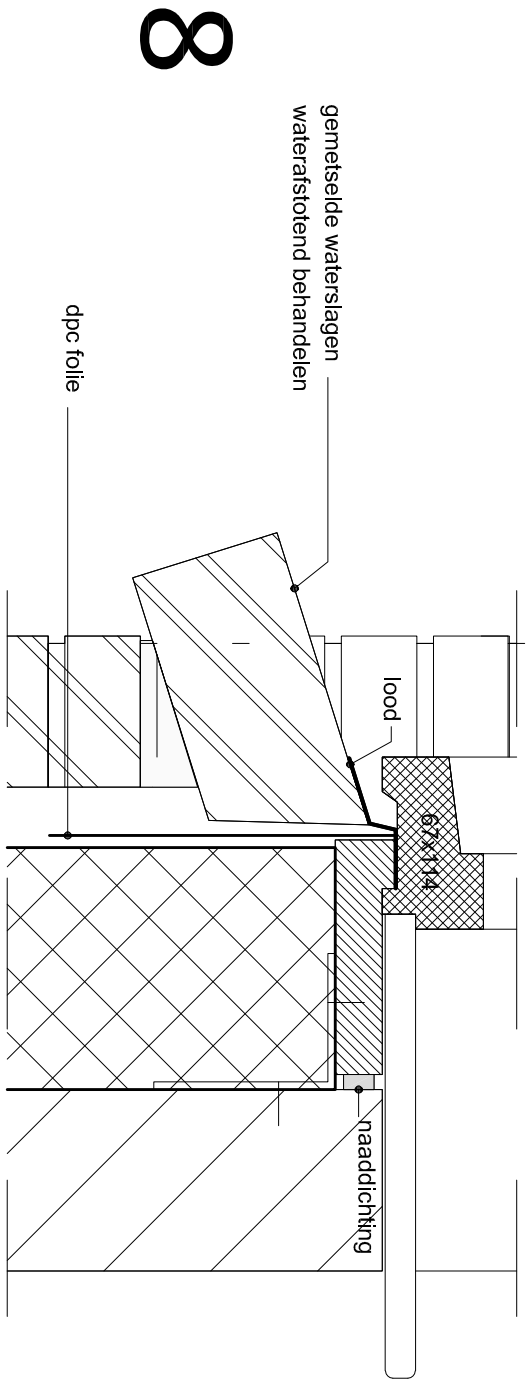
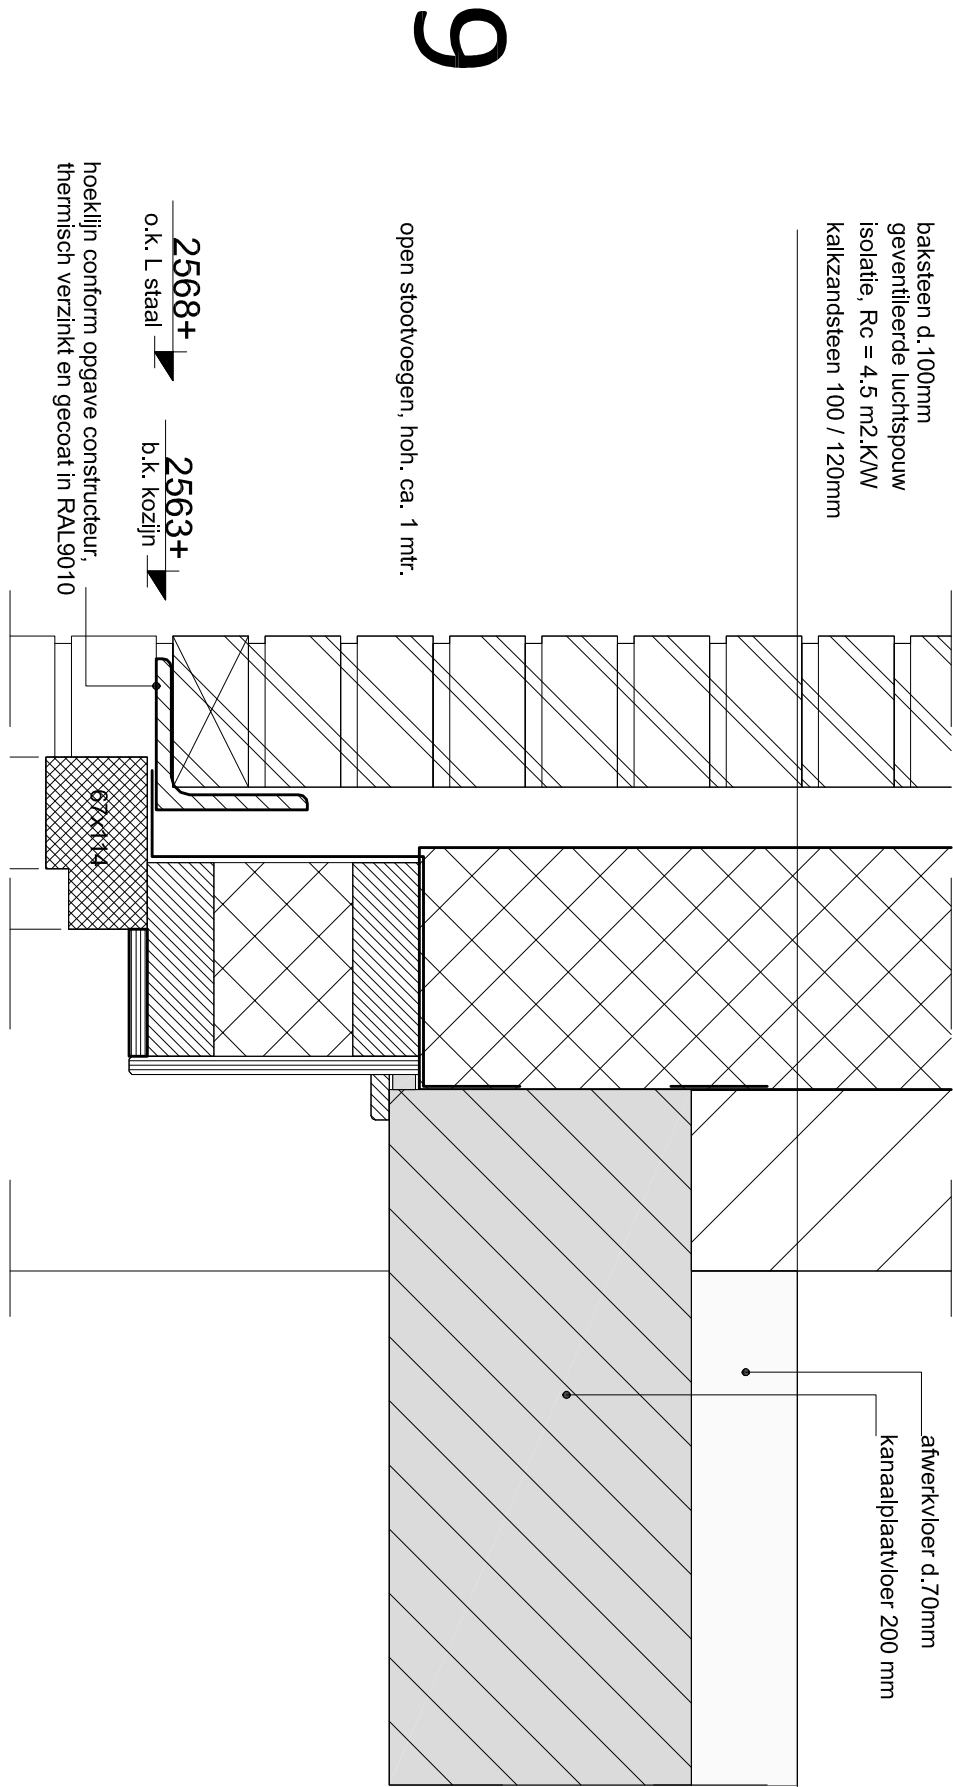
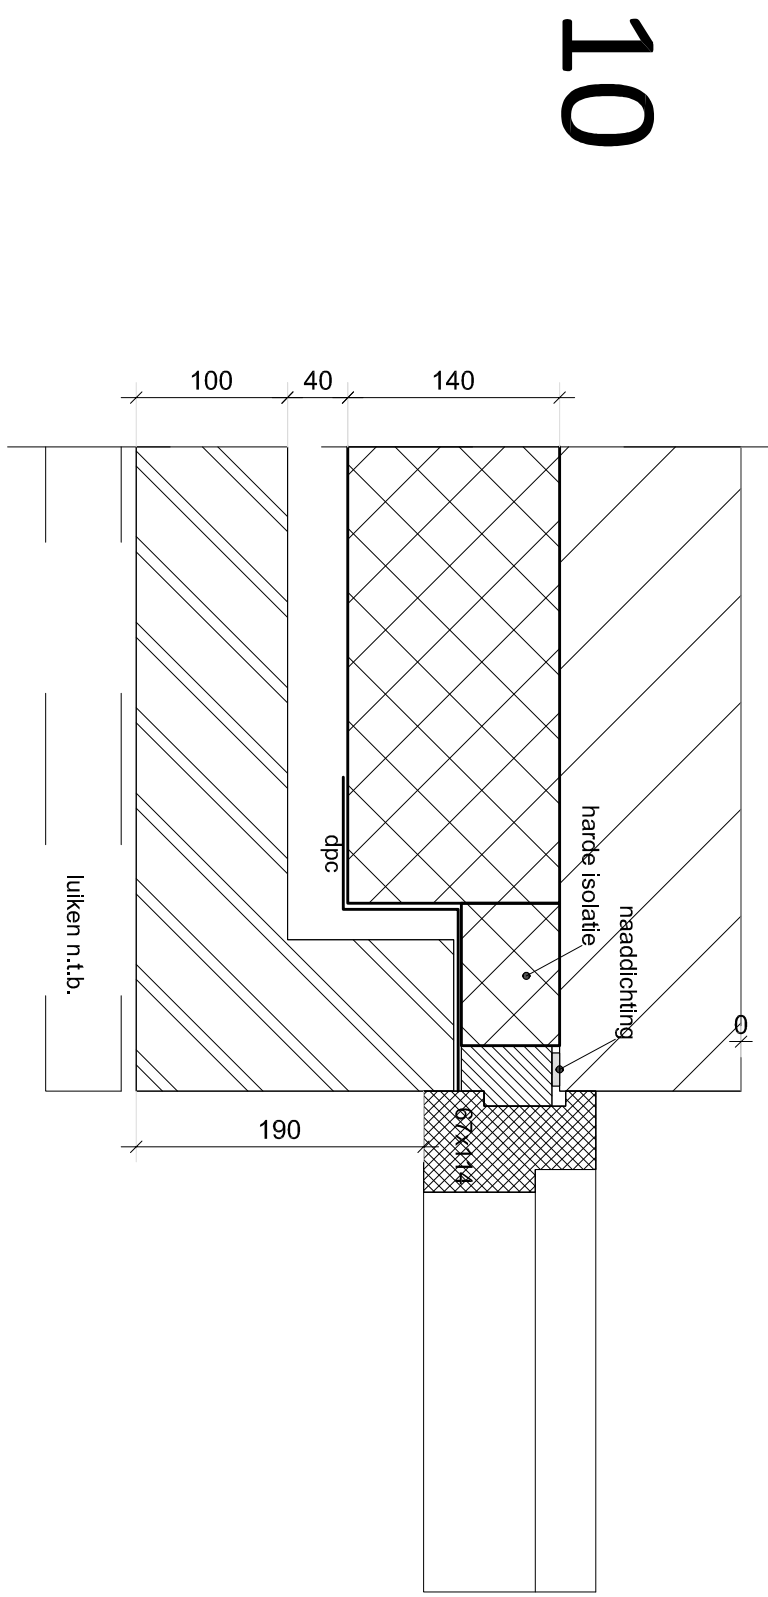


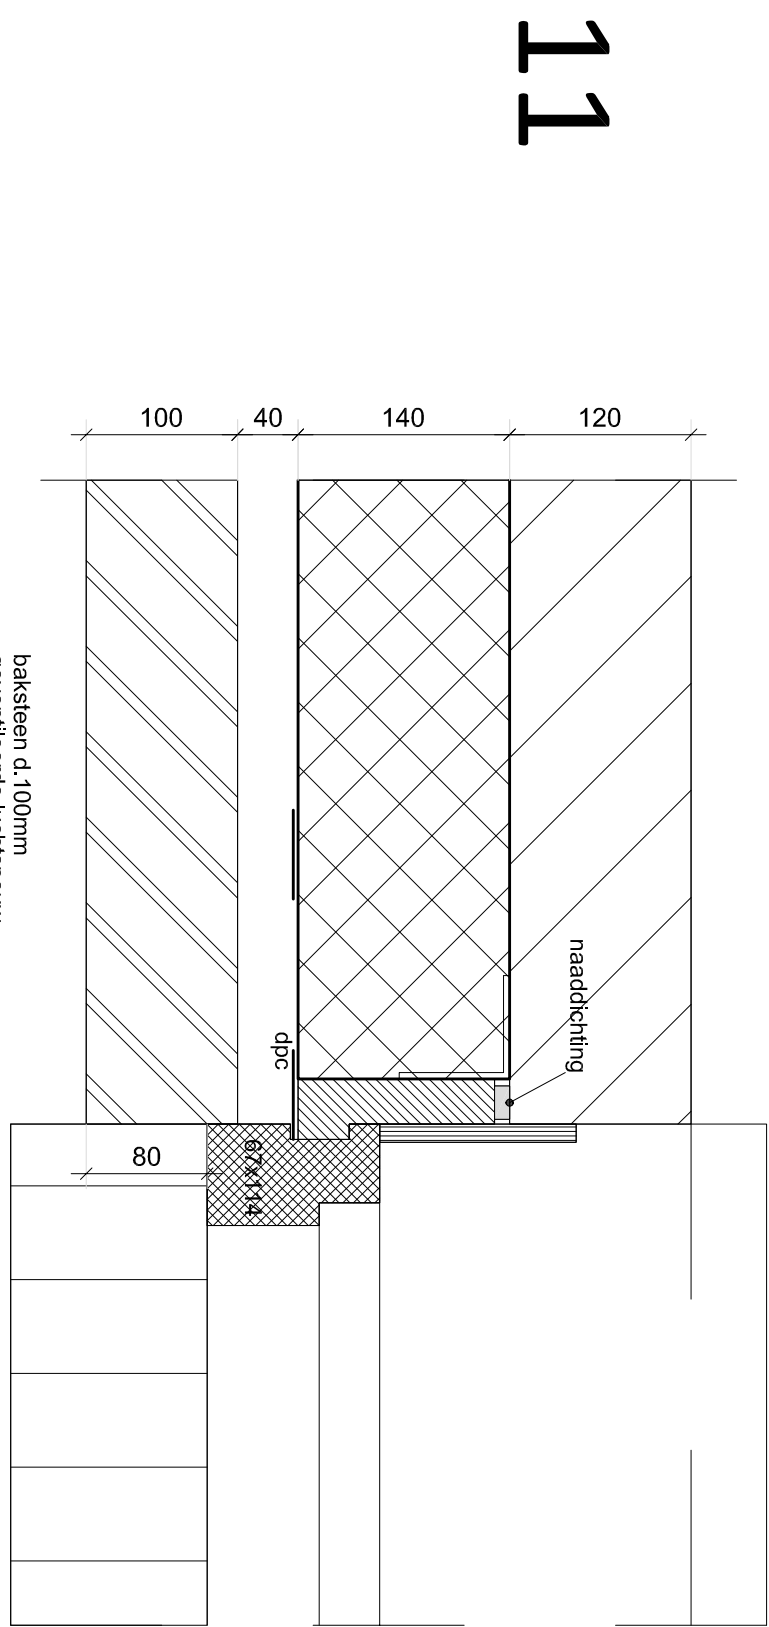

			
VAN DE KOLK			
Project			
Inhoud tekening		8 woningen Zuidakker te Garderen	
Opdrachtgever		Principe details 8 t/m 18	
Schaal		Van de Kolk Ontwikkeling	
Getekend door		1:5	
Datum		WW	
		26-07-2019	
		Wijziging A	
		10-10-2019	
		Wijziging B	
		Wijziging C	