


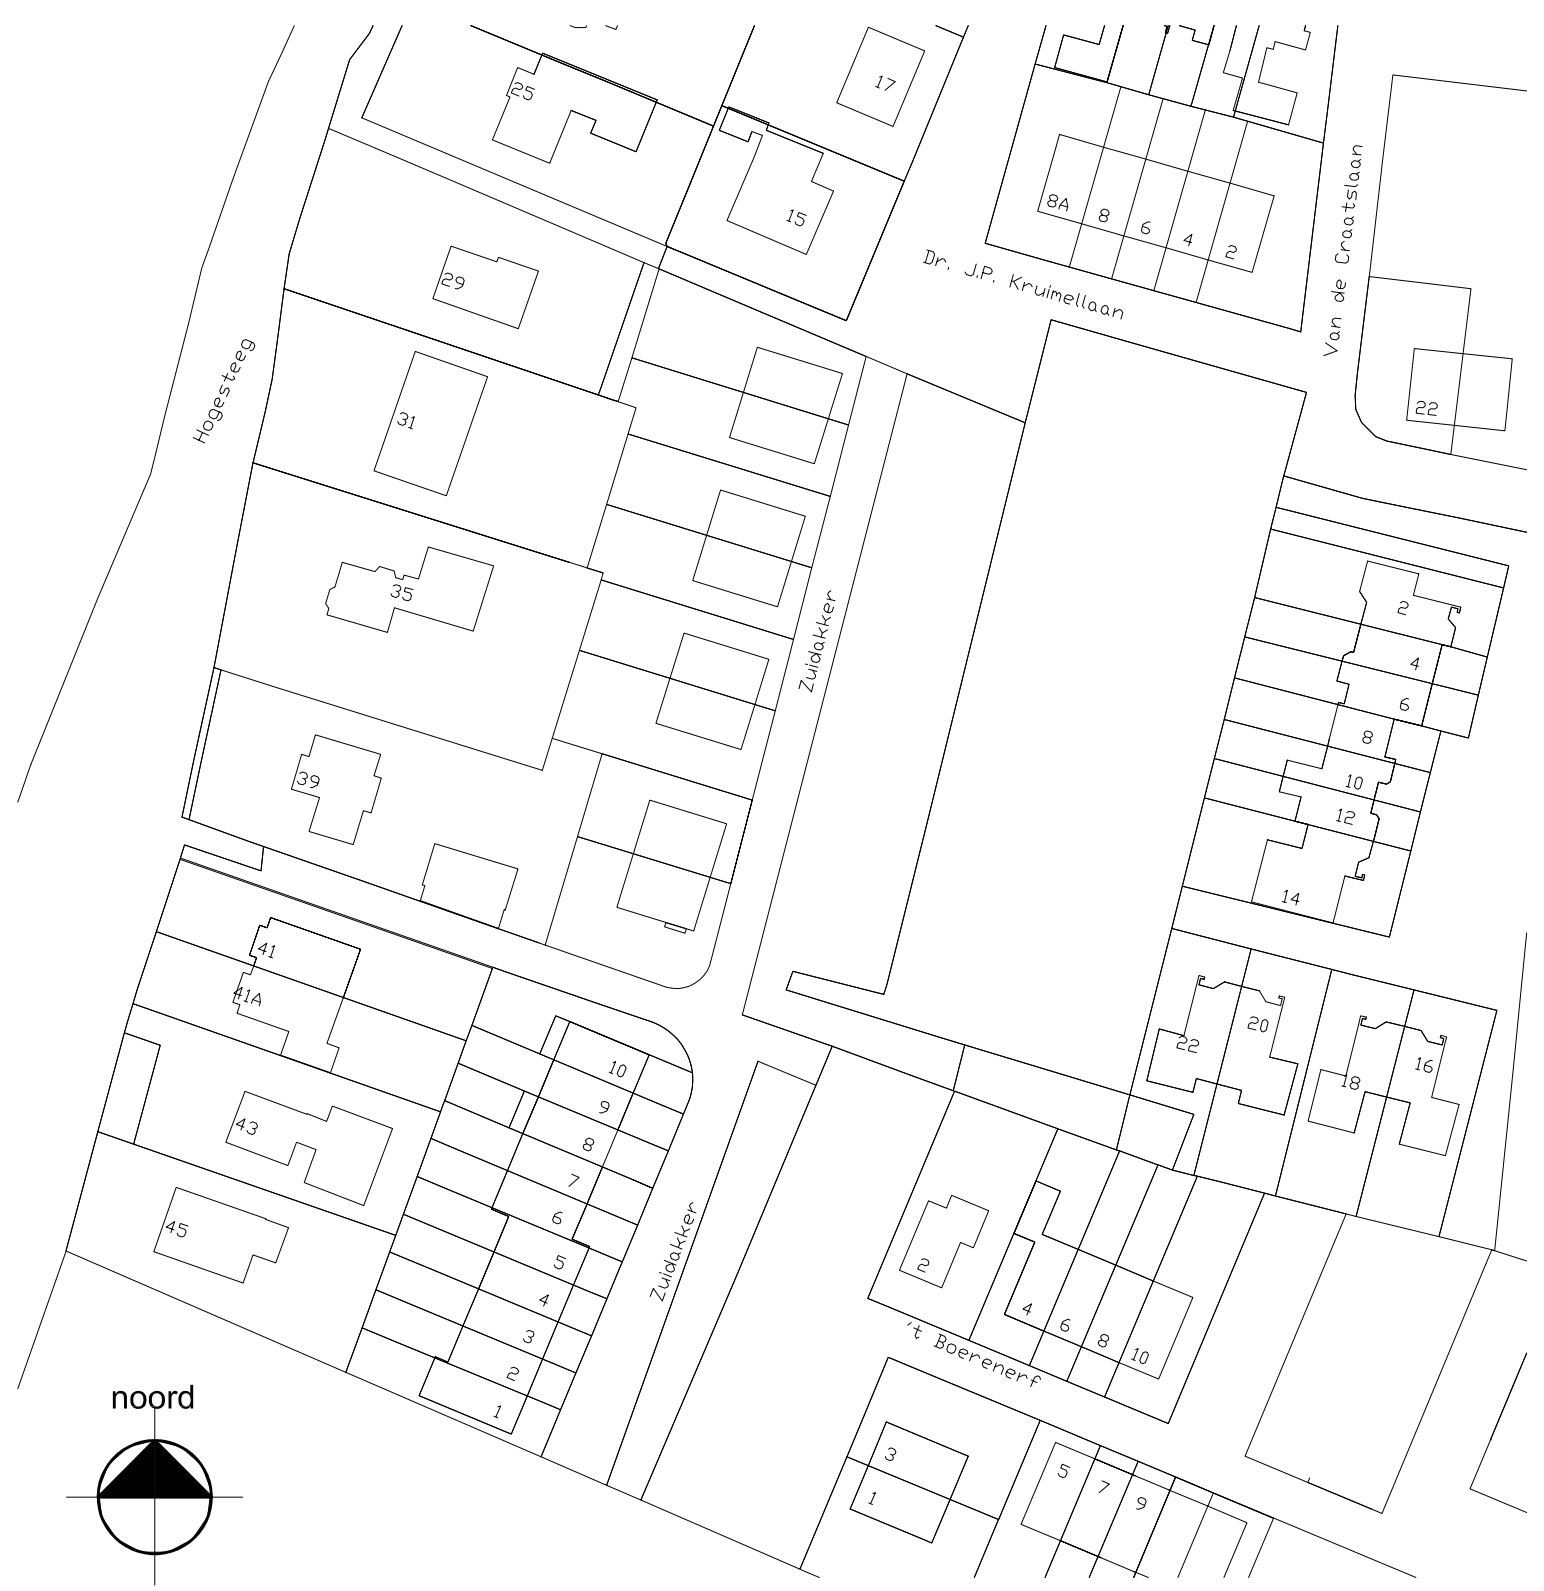

Project	8 woningen Zuidakker te Garderen		
Inhoud tekening	Situatie		
Opdrachtgever	Van de Kolk Ontwikkeling B.V.		
Schaal	1:100	Wijziging A	31-08-2019
Getekend door	WW	Wijziging B	05-09-2019
Datum	18-07-2019	Wijziging C	