




Gemeente Schiedam
Ingenieursbureau

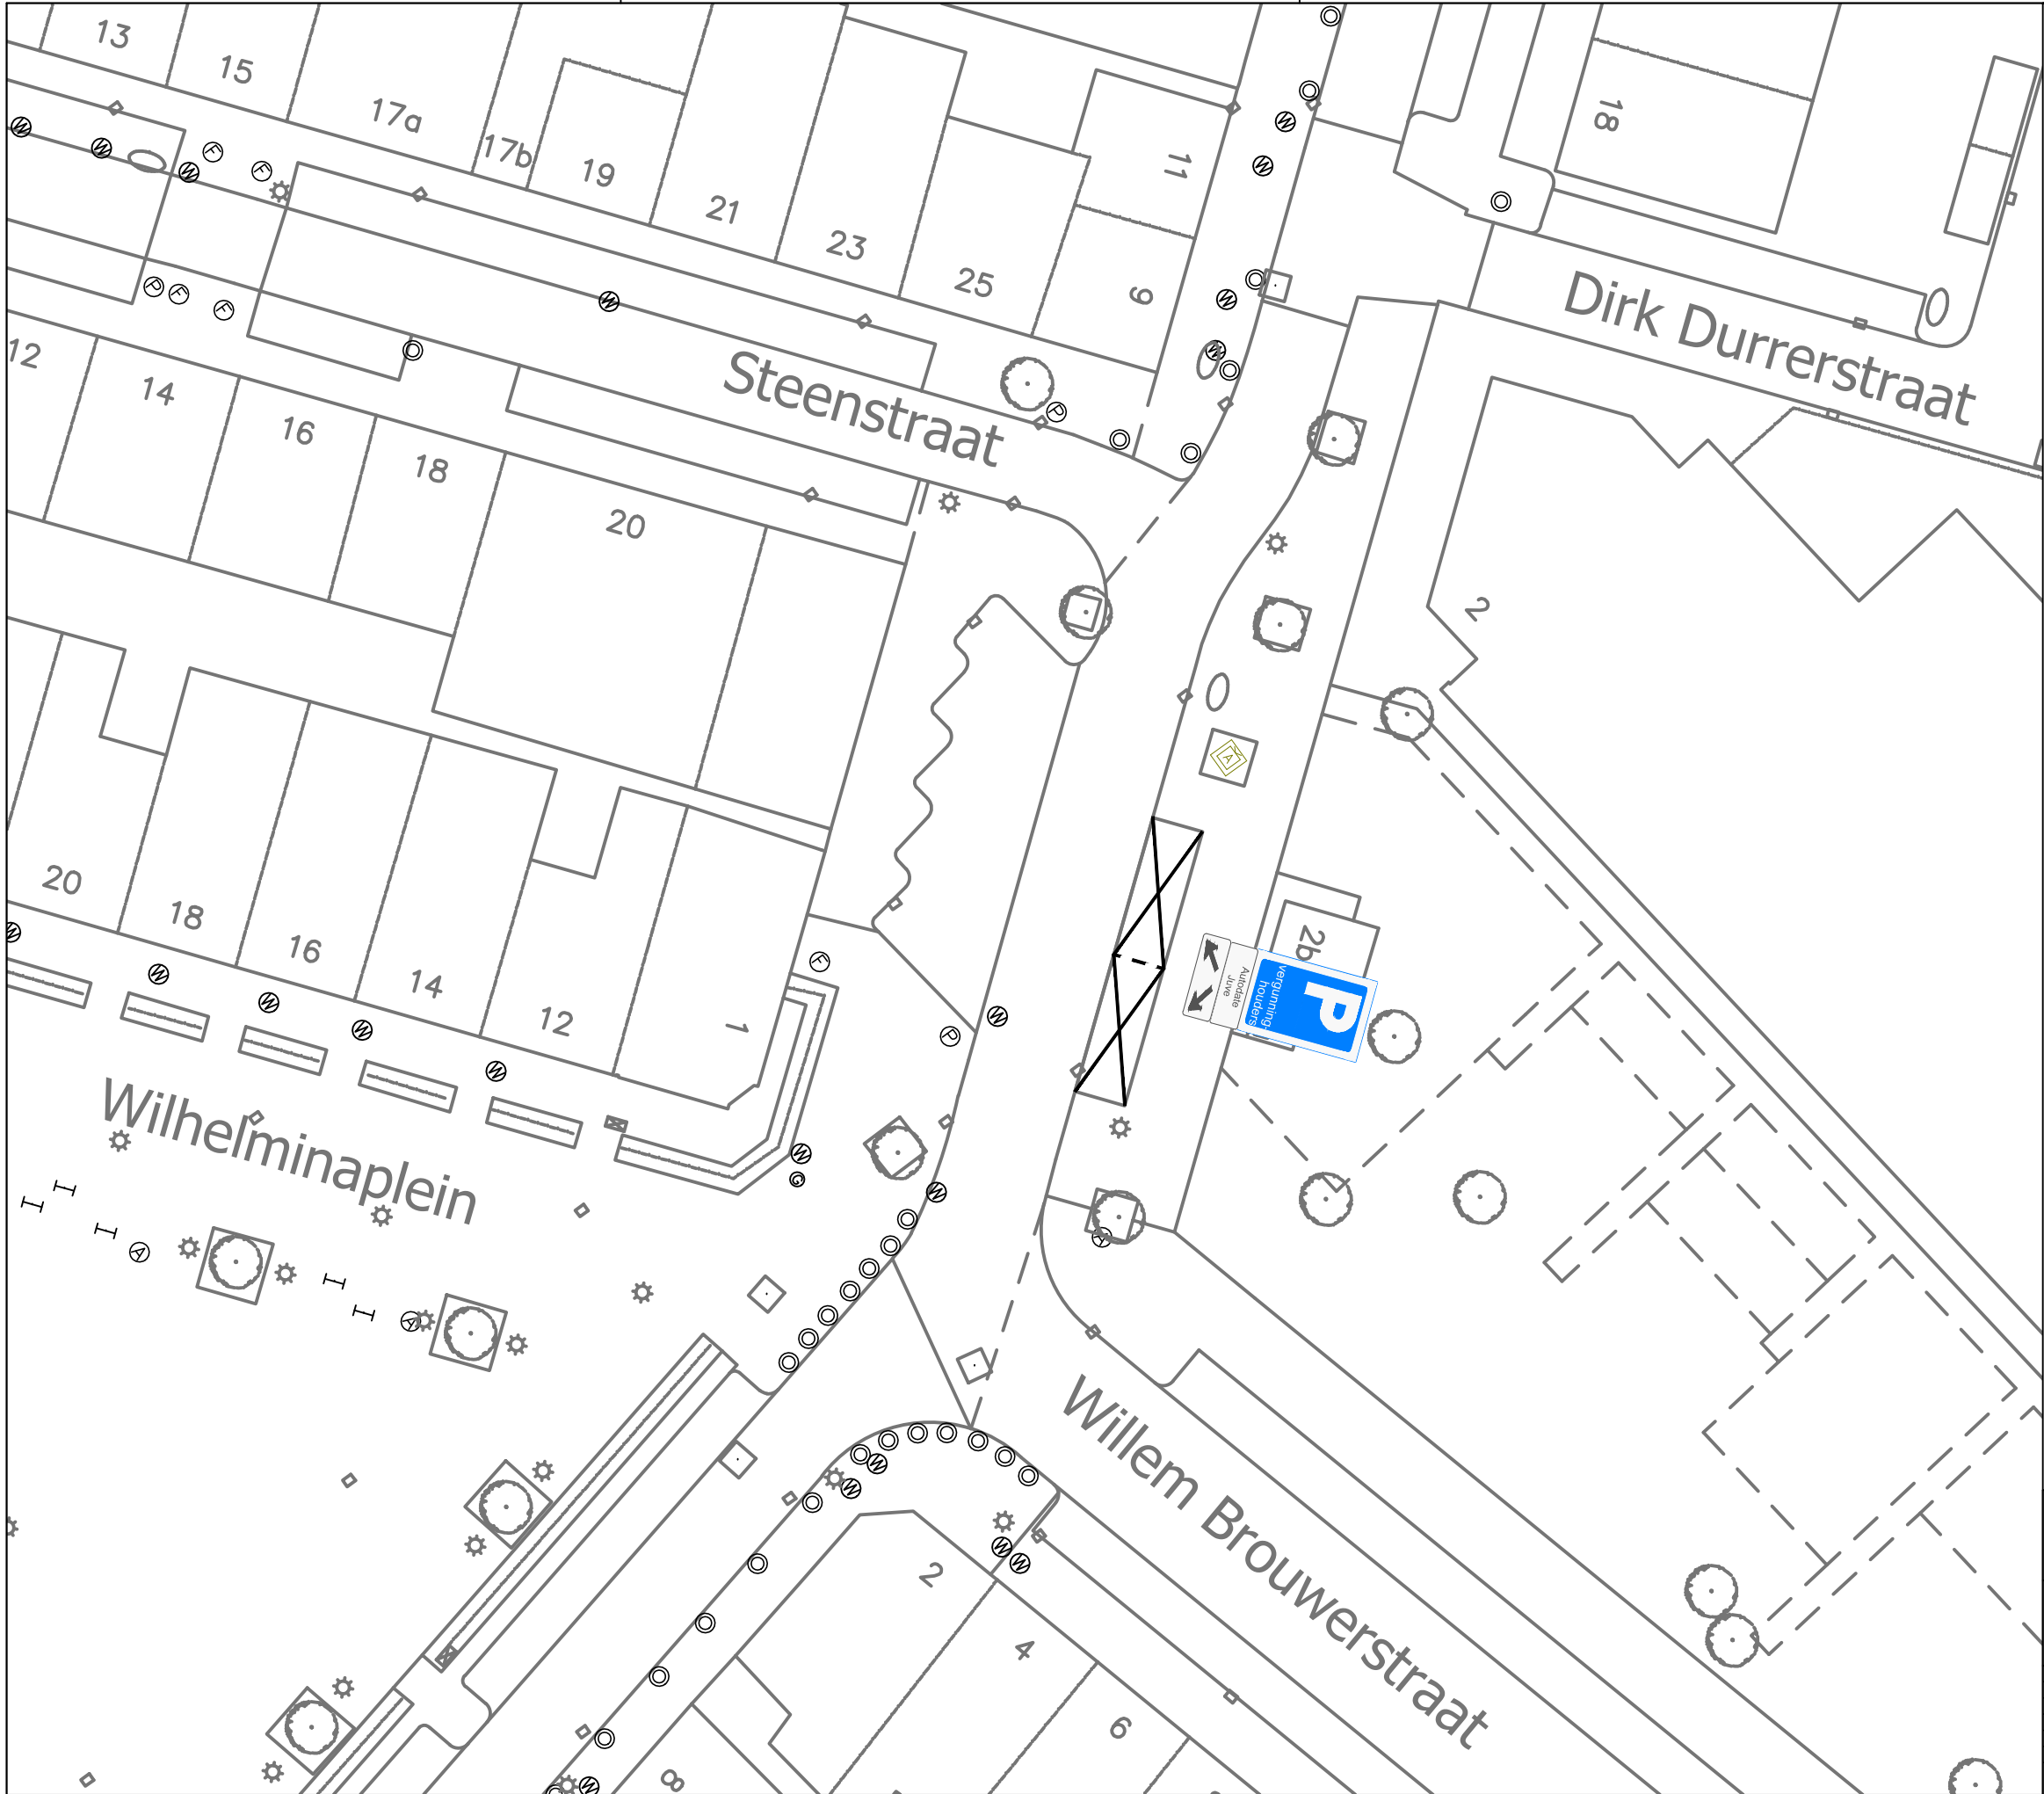

Wijk Zuid
Wilhelminaplein

	Naam	Datum	Paraaf	Schaal	1:250
Getekend	D.Nauta	.	.	Projectnummer:	.
Gecontroleerd	.	.	.	Bestek:	.
Projectleider	.	.	.	.	.
Geaccordeerd	.	.	.	.	.
Opdrachtgever	.	.	.	.	.
Status/Fase	A3	.	.	.	.

Tekening: Blad 1 van 1