


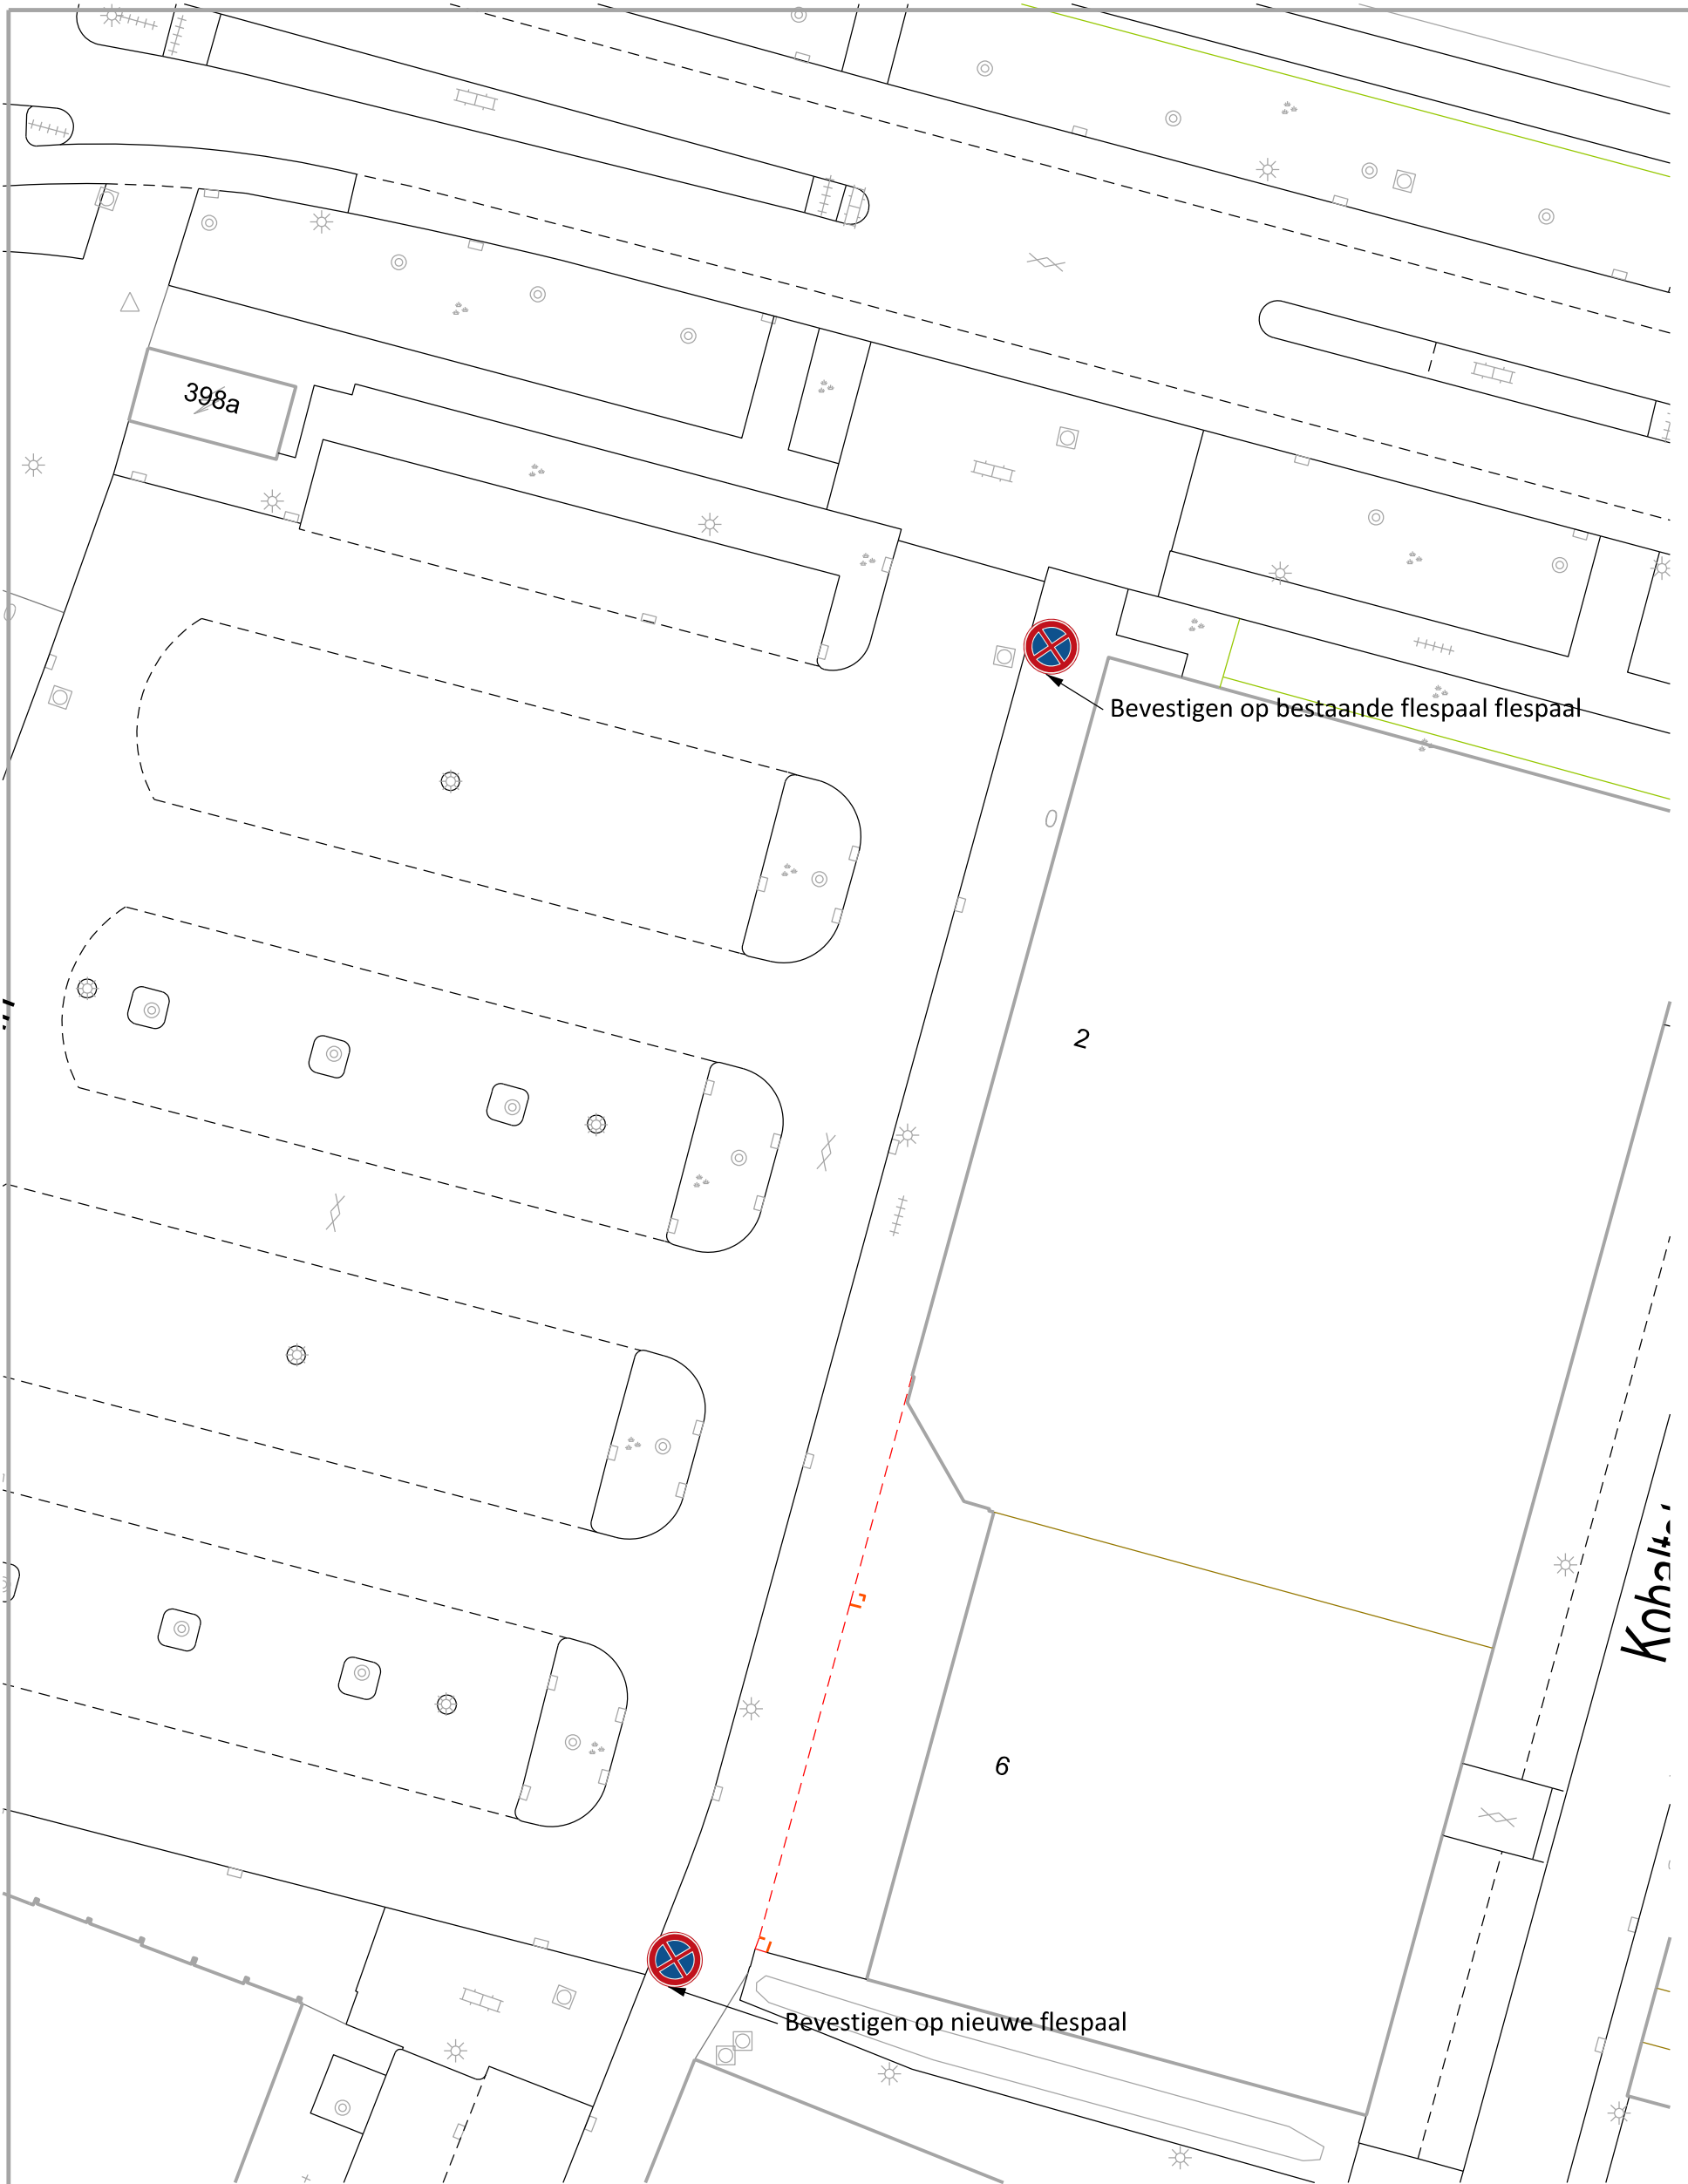

|   |                                                  |                 |
|---|--------------------------------------------------|-----------------|
| <br>afdeling Ruimtelijke Uitvoering<br><b>GEMEENTE TILBURG</b> | <b>Umberstraat</b><br><b>plaatsen stopverbod</b> |                 |
|   | bestandsnaam:                                    | Postadres       |
|   | projectwise-nr:                                  | Postbus 90155   |
|   | datum: 1 november 2019                           | 5000 LH Tilburg |

|                        |                |                                                                                       |
|------------------------|----------------|---------------------------------------------------------------------------------------|
| getekend: J. Paanakker | projectleider: |  |
| schaal: 1:500          | vrijgegeven:   |                                                                                       |
| formaat: A4            | projectnummer: |                                                                                       |