


**LEGENDA**

- Dempnen oppervlaktewater fase 2.1
- Dempnen oppervlaktewater fase 2.2
- Graven oppervlaktewater
- Openbaar groen
- Verharding openbare ruimte
- Bebouwing
- Particuliere tuinen

**WATEROPGAVE**

	m2	m2	m2
Dempnen oppervlaktewater			
<i>Te dempen water Fase 2.1</i>	240		
<i>Te dempen water Fase 2.2</i>	758		
<b>100% compensatie</b>			998
Aanbrengen verhard oppervlak			
<i>Verharding openbare ruimte</i>		2187	
<i>Bebouwing</i>		2256	
Toename verhard oppervlak		4443	
Compensatie verhard oppervlak (15%)			667
Aanbrengen tuinen			
<i>Particuliere tuinen</i>		4741	
Aanbrengen verhard oppervlak tuinen (45%)		2134	
Compensatie verhard oppervlak (15%)			320
Totaal te compenseren			1985
Te graven oppervlaktewater			3477

Behoort bij vergunningaanvraag 323-1435-02

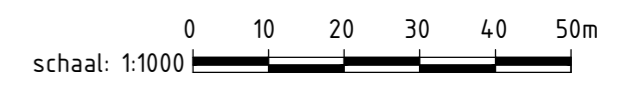

OPDRACHTGEVER							
Janssen de Jong Projectontwikkeling B.V.							
1	15-10-2019	Definitief		MV			
VERSIE	DATUM	OMSCHRIJVING		GETEKEND		GECONTROLEERD	
PROJECT		ONDERDEEL		STATUS		PROJECTNUMMER	
De Groendijk-Oost		Watervergunning fase 2.1 en 2.2		Definitief		323-1435	
Driebruggen		Wateropgave		BEHOORT BIJ		TEKENINGNUMMER	
				-		01.04	
COROVUM ADVISIE		Gravin Beatrixstraat 34 2808 PJ Gouda Telefoon (0182) 548 441		E-mail info@corovum.nl Internet www.corovum.nl		SCHAAL 1:1000 FORMAAT A3-A2 BLAD VAN BLADEN 1 van 1	