



Principeprofiel A-A
Schaal 1:100

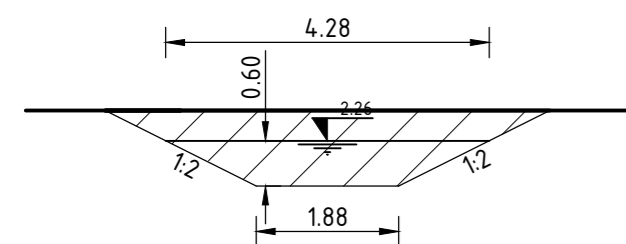

Principeprofiel B-B
Schaal 1:100

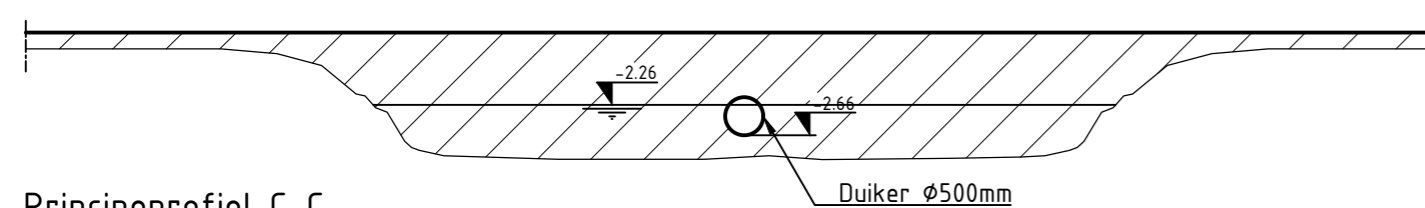

Principeprofiel C-C
Schaal 1:100

LEGENDA

- Dempen oppervlaktewater fase 2.1
- Dempen oppervlaktewater fase 2.2
- Graven water

Behoort bij vergunningaanvraag 323-1435-02



OPDRACHTGEVER Janssen de Jong Projectontwikkeling B.V.					
1	15-10-2019	Definitief		MV	
VERSIE	DATUM	OMSCHRIJVING	GETEKEND	GECONTROLEERD	
PROJECT De Groendijck-Oost, fase 2 Driebruggen			ONDERDEEL Watervergunning fase 2.1 en 2.2 Dempen en graven oppervlaktewater		STATUS Definitief
			BEHOORT BIJ -		PROJECTNUMMER 323-1435
			SCHAAL diversen		TEKENINGNUMMER 01.03
Gravin Beatrixstraat 34 2808 PJ Gouda Telefoon (0182) 548 441			E-mail Internet info@corovum.nl www.corovum.nl		FORMAAT A2 BLAD VAN BLADEN 1 van 1