



Doorsnede A-A'  
schaal 1:50

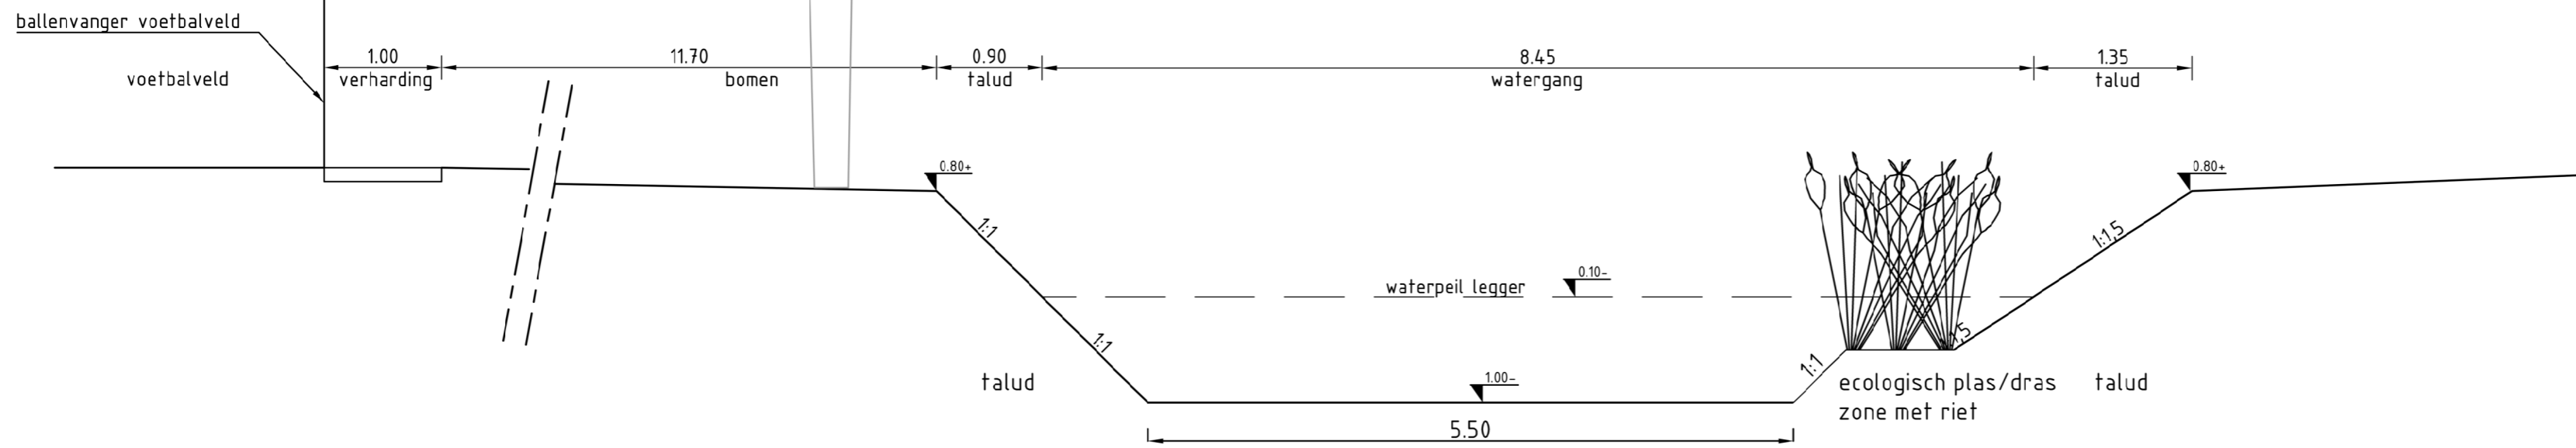

Doorsnede B-B'  
schaal 1:50

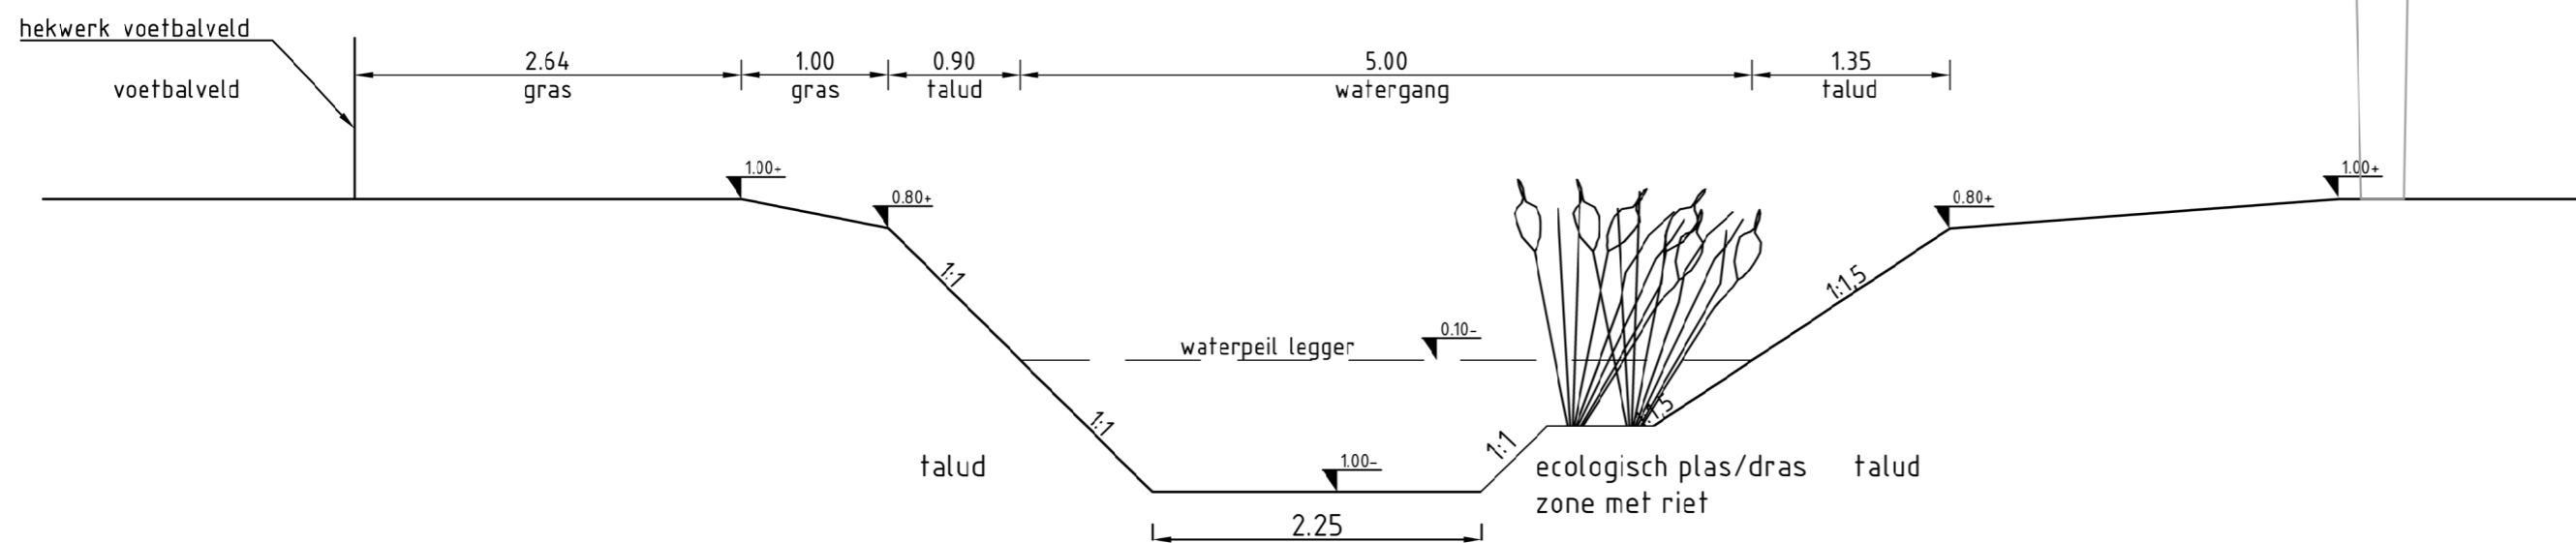

Getekend	Gecontroleerd	Blad	Aantal	Status	Datum
R. van Baren	M. van Koningsbruggen	1	1	Definitief	02-10-2019
Projectnummer	Tekeningnummer	Besteknummer	Schaal	Formaat	
-	05-OV	-	1:50	A2	
Opdrachtgever					
Gemeente Utrecht					
Project					
Uitbreiding Sportpark Vechtzoom					
Onderdeel					
Doorsneden watergangen incl. plas/dras zones					
Gemeente Utrecht Utrechtse Vastgoed Organisatie (UVO), team Sport Postbus 8406 3503 RK UTRECHT					

