


Alle tekeningen zijn gebaseerd op de dwg-onderlegger van de gemeente gekregen op 15 Maart 2019 en op het document: "Stedenbouwkundige kaders Rijnlandlaan" van 09 Maart 2018.

Adres: Delflandlaan 04, Voorburg
 Kadastraal nummer: Niet bekend (Gedeeltelijke combinatie van huidige VBG01 D 3425 en VBG01 D 3423)
 Maximale bebouwingshoogte: ca. 12m (3 bouwlagen)
 Maximale bebouwingspercentage: ca. 92%
 Bebouwingspercentage: 52%
 bestaand terrein: -200 mm NAP
 Peil = 0 = +200 mm NAP

----- kavelgrens

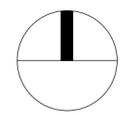

ATELIER PRO

Kerkhoflaan 11a
 2585 JB Den Haag
 +31 (0)70 35 06 900
 info@atelierpro.nl
 www.atelierpro.nl

OPDRACHTGEVER
 Spinoza groep
 Voorburg

1906

VMBO Veurs

situatie nieuw

SCHAAL
1 : 500

FORMAAT
A2

STATUS
CONCEPT

DATUM
16.10.2019

EDITIE

FASE
DO concept

TEKENING NUMMER
DO-102



ATELIER PRO

Kerkhoflaan 11a
2585 JB Den Haag
+31 (0)70 35 06 900
info@atelierpro.nl
www.atelierpro.nl

OPDRACHTGEVER
Spinosa groep
Voorburg

1906

VMBO Veurs

terrein nieuw

SCHAAL
1: 200

FORMAAT
A1


STATUS
CONCEPT

DATUM
16.10.2019


EDITIE

FASE
DO concept




TEKENING NUMMER
DO-104

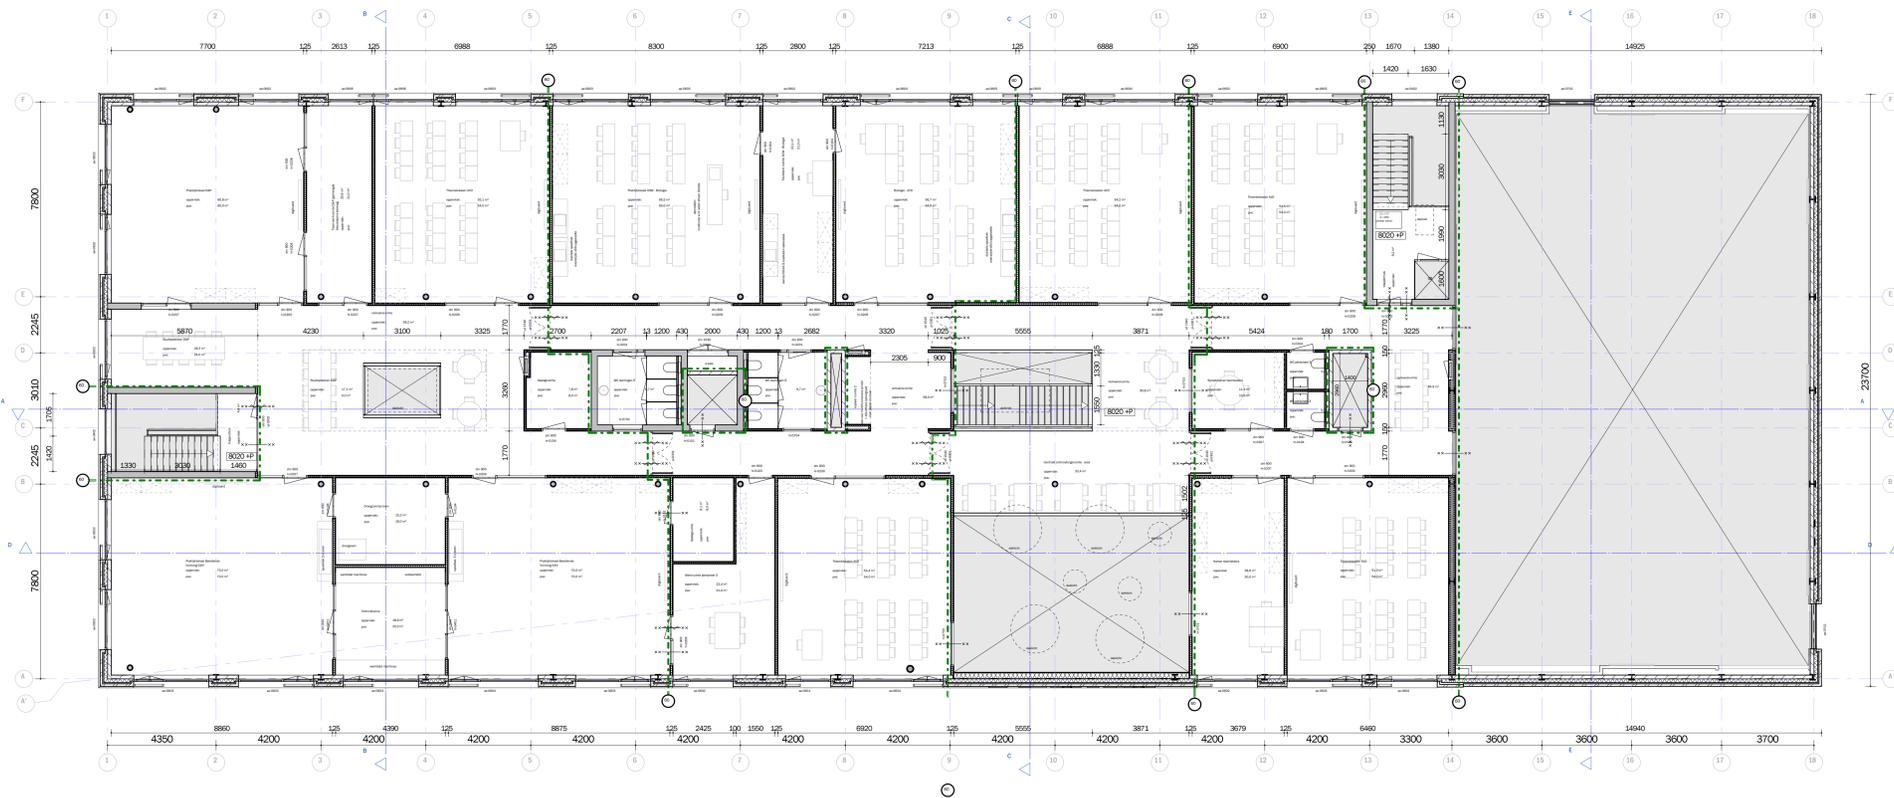

02 tweede verdieping

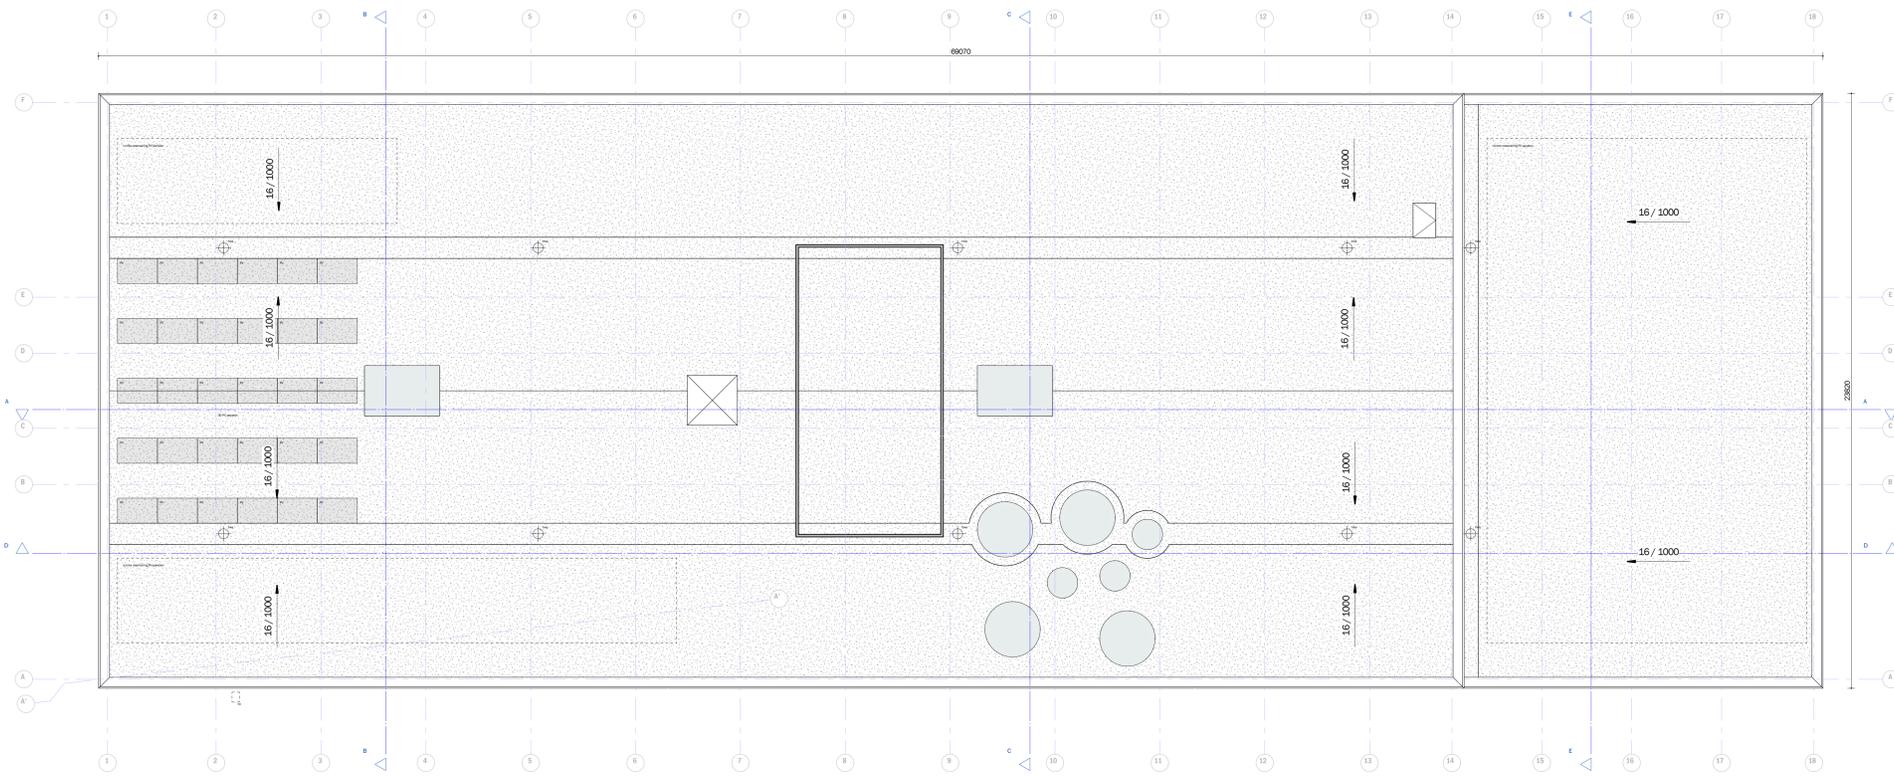

03 dak

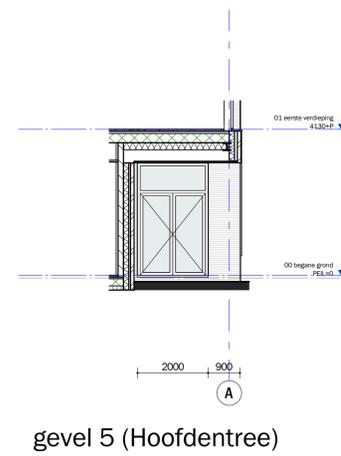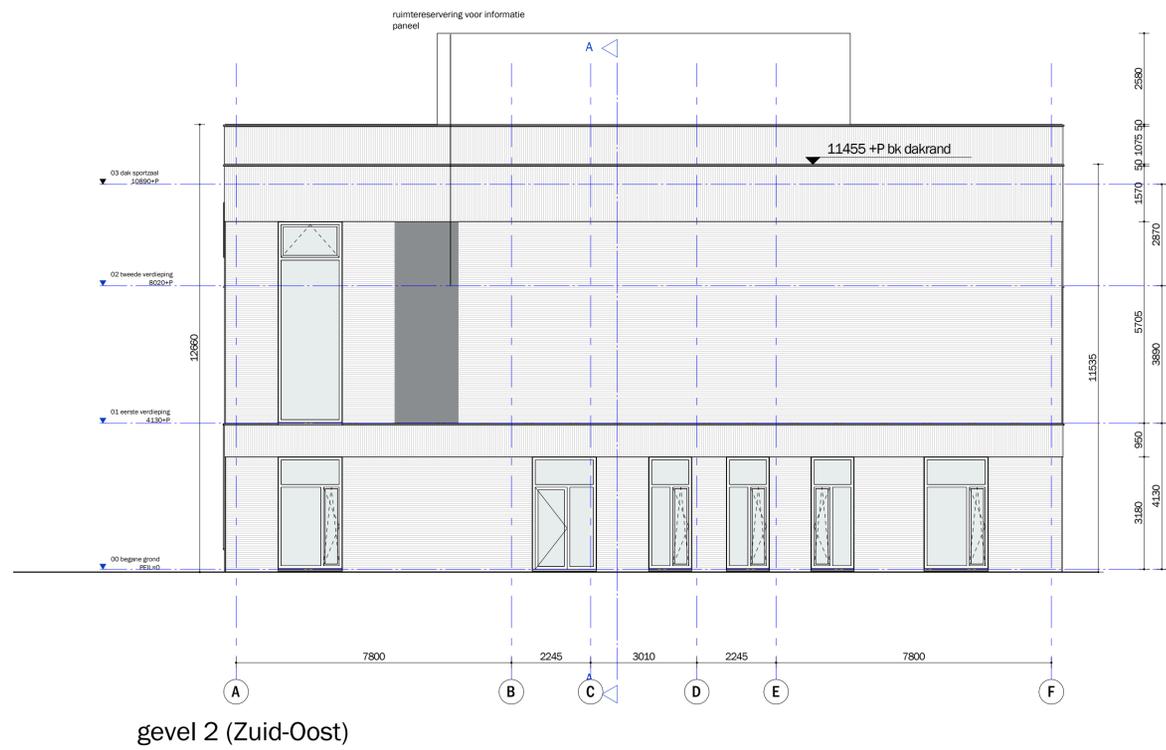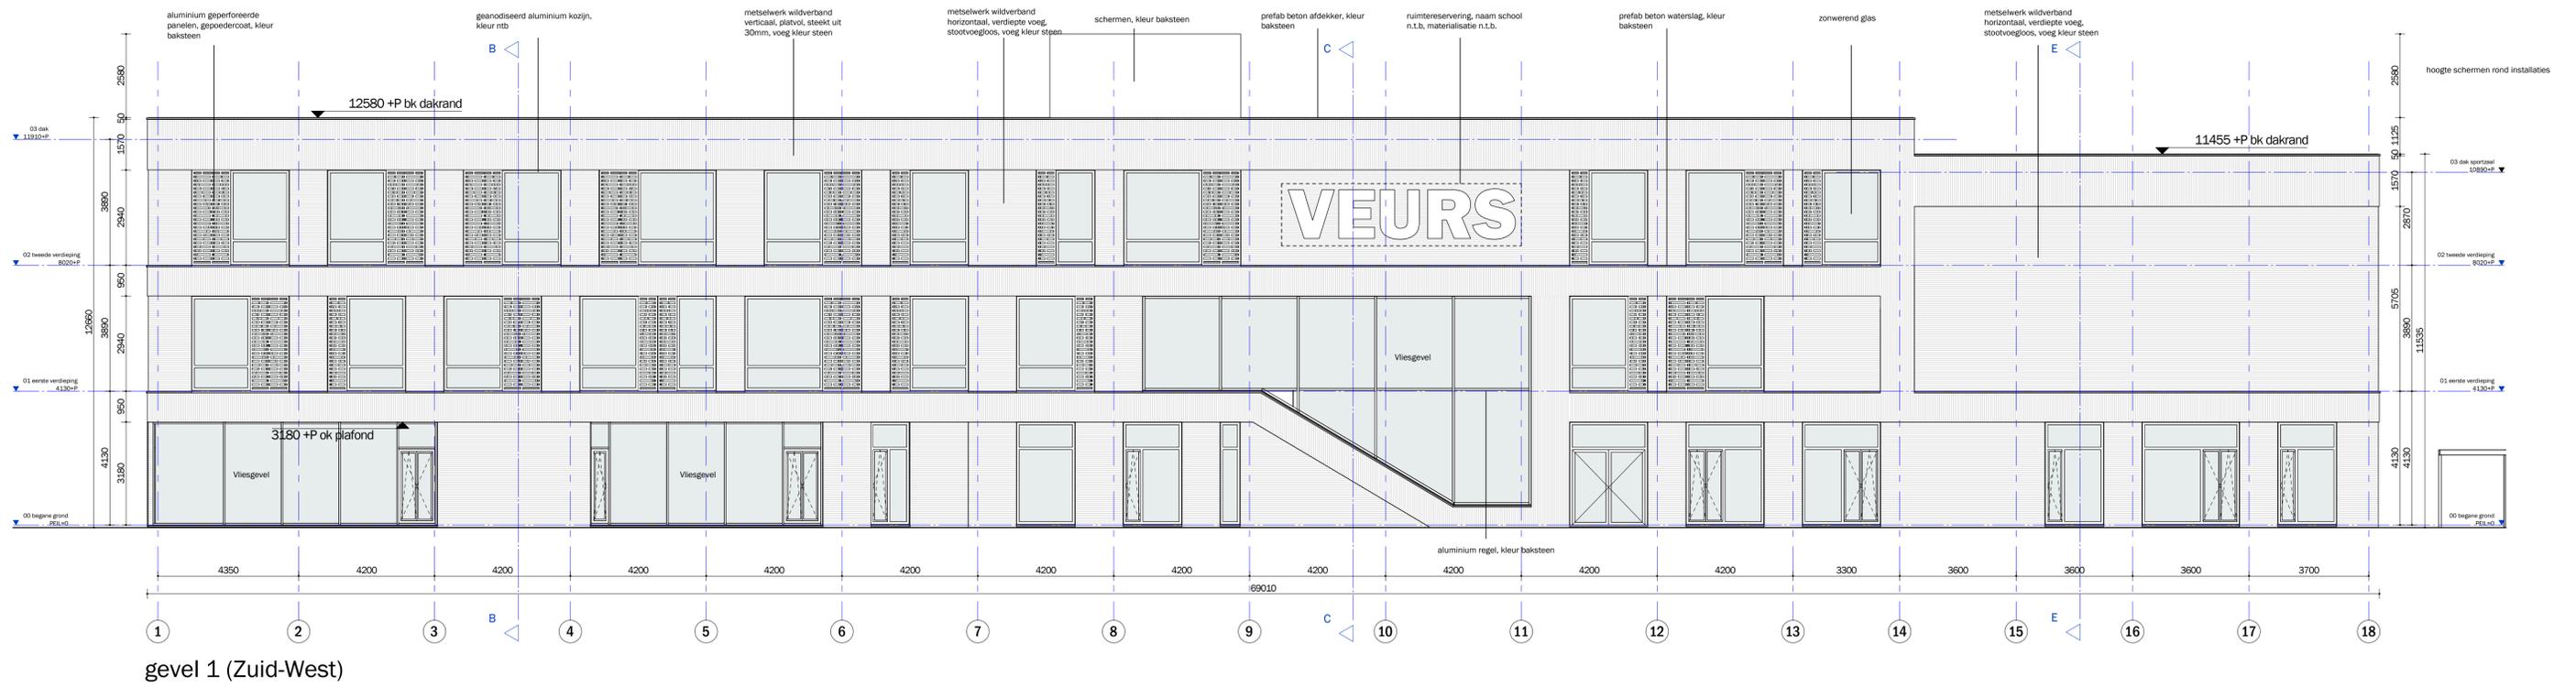

**ATELIER
PRO**

Kerkhoflaan 11a
2585 JB Den Haag
+31 (0)70 35 06 900
info@atelierpro.nl
www.atelierpro.nl

OPDRACHTGEVER
Spinoza groep
Voorburg

1906
VMBO Veurs

gevels 1 en 2 en 5

SCHAAL
1 : 100
FORMAAT
A1

STATUS
CONCEPT

DATUM
16.10.2019

EDITIE

FASE
DO concept

TEKENING NUMMER
DO-201



**ATELIER
PRO**

Kerkhoflaan 11a
2585 JB Den Haag
+31 (0)70 35 06 900
info@atelierpro.nl
www.atelierpro.nl

OPDRACHTGEVER
Spinoza groep
Voorburg

1906
VMBO Veurs

gevels 3 en 4

SCHAAL
1:100
FORMAAT
A1


STATUS
CONCEPT

DATUM
16.10.2019


EDITIE

FASE
DO concept


TEKENING NUMMER
DO-202

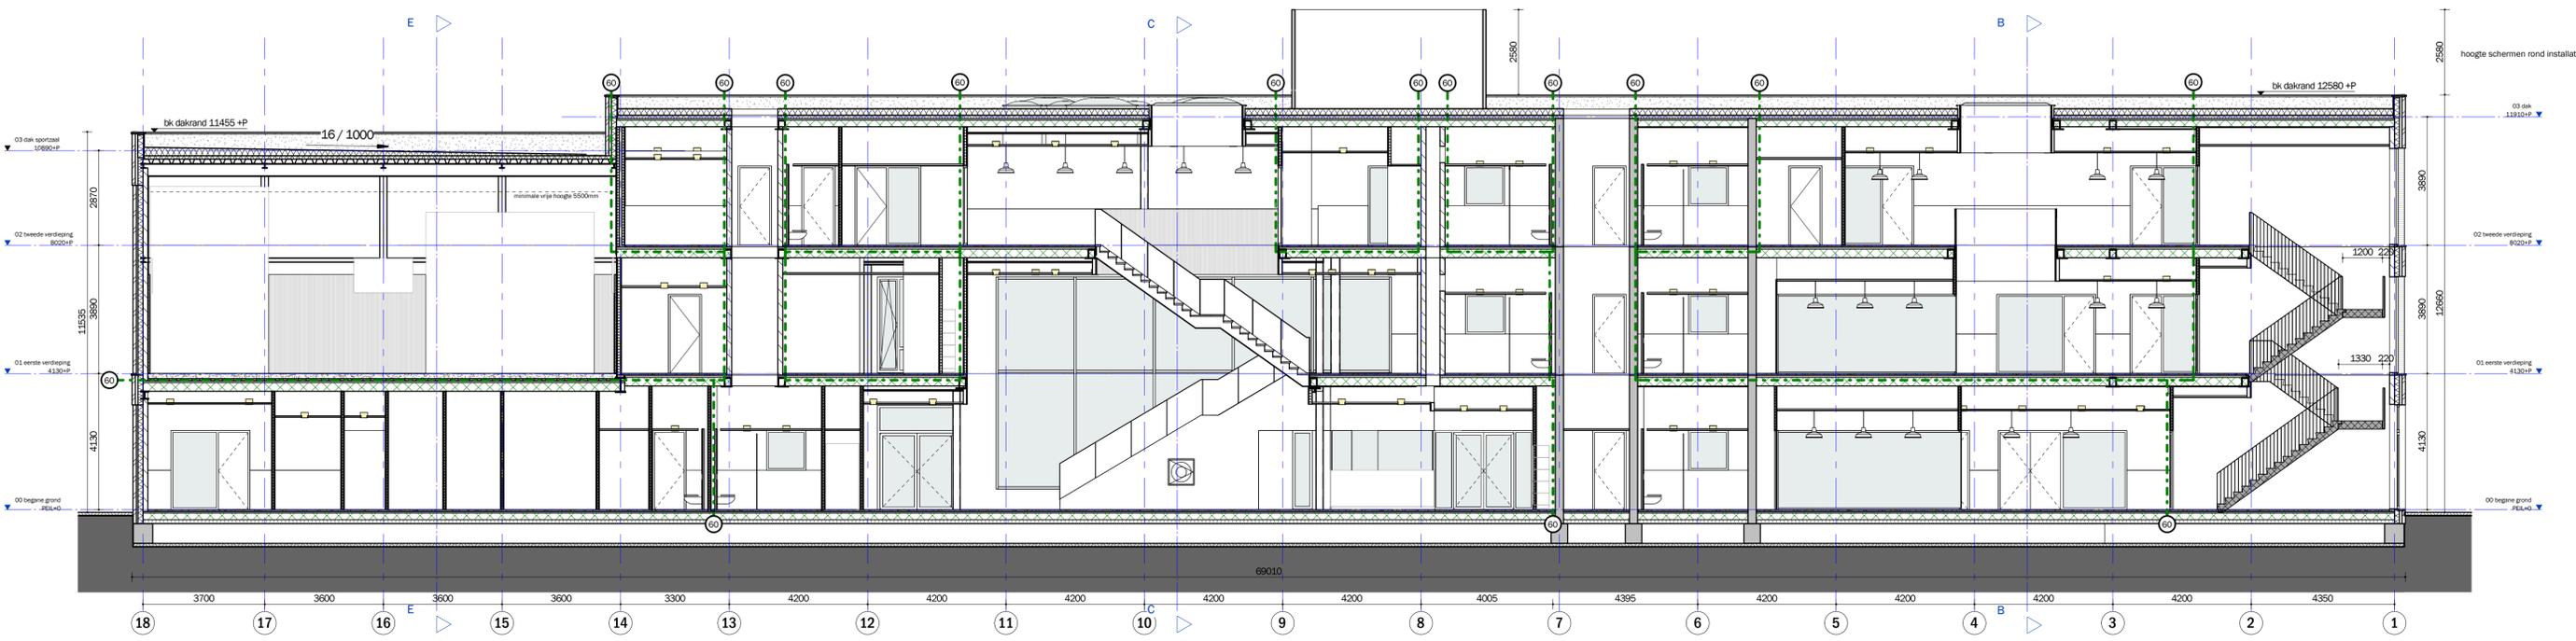

doorsnede A-A

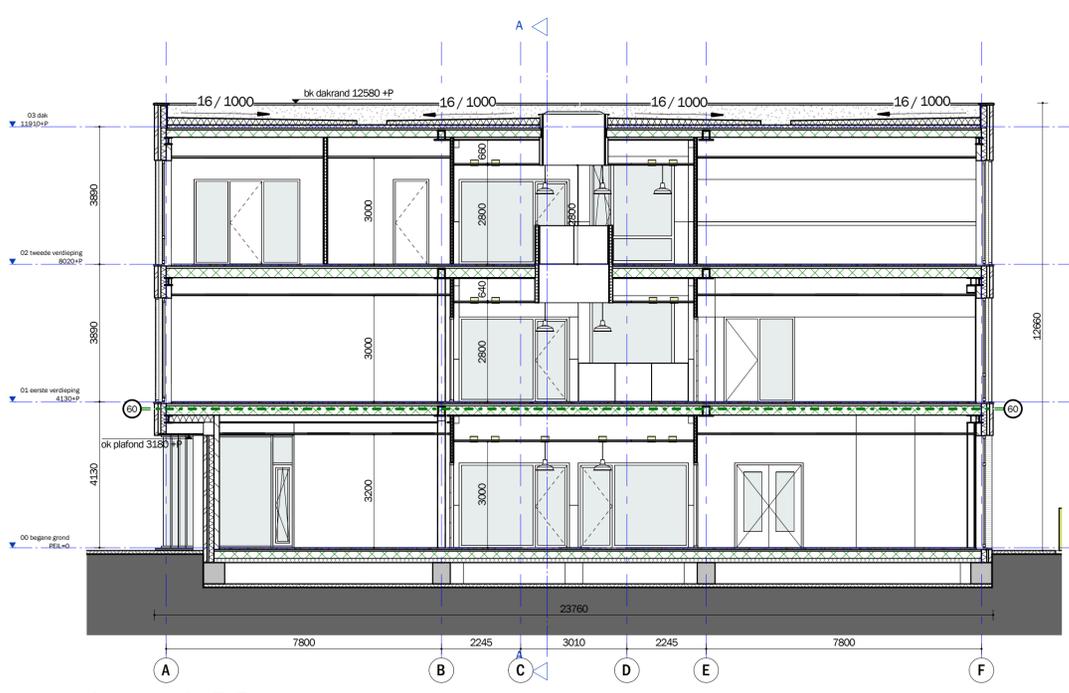

doorsnede B-B

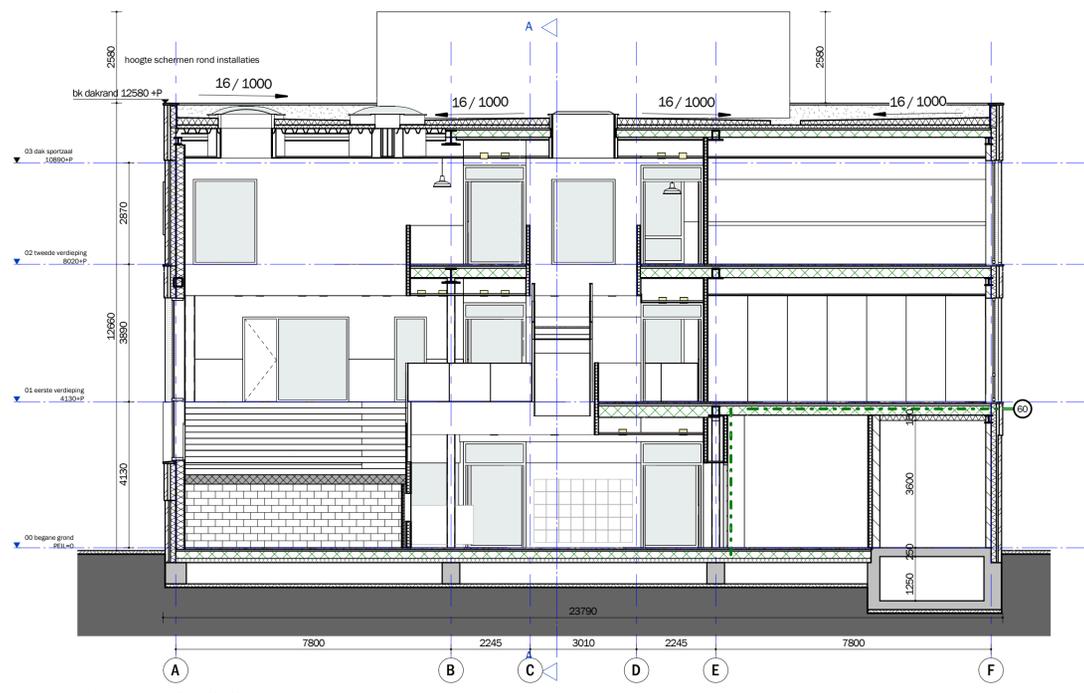

doorsnede C-C

ATELIER PRO
 Kerkhoflaan 11a
 2585 JB Den Haag
 +31 (0)70 35 06 900
 info@atelierpro.nl
 www.atelierpro.nl

OPDRACHTGEVER
 Spinoza groep
 Voorburg

1906
 VMBO Veurs

doorsneden A, B en C

SCHAAL
 1 : 100

FORMAAT
 A1


STATUS
 CONCEPT

DATUM
 16.10.2019


EDITIE

FASE
 DO concept

TEKENING NUMMER
DO-301

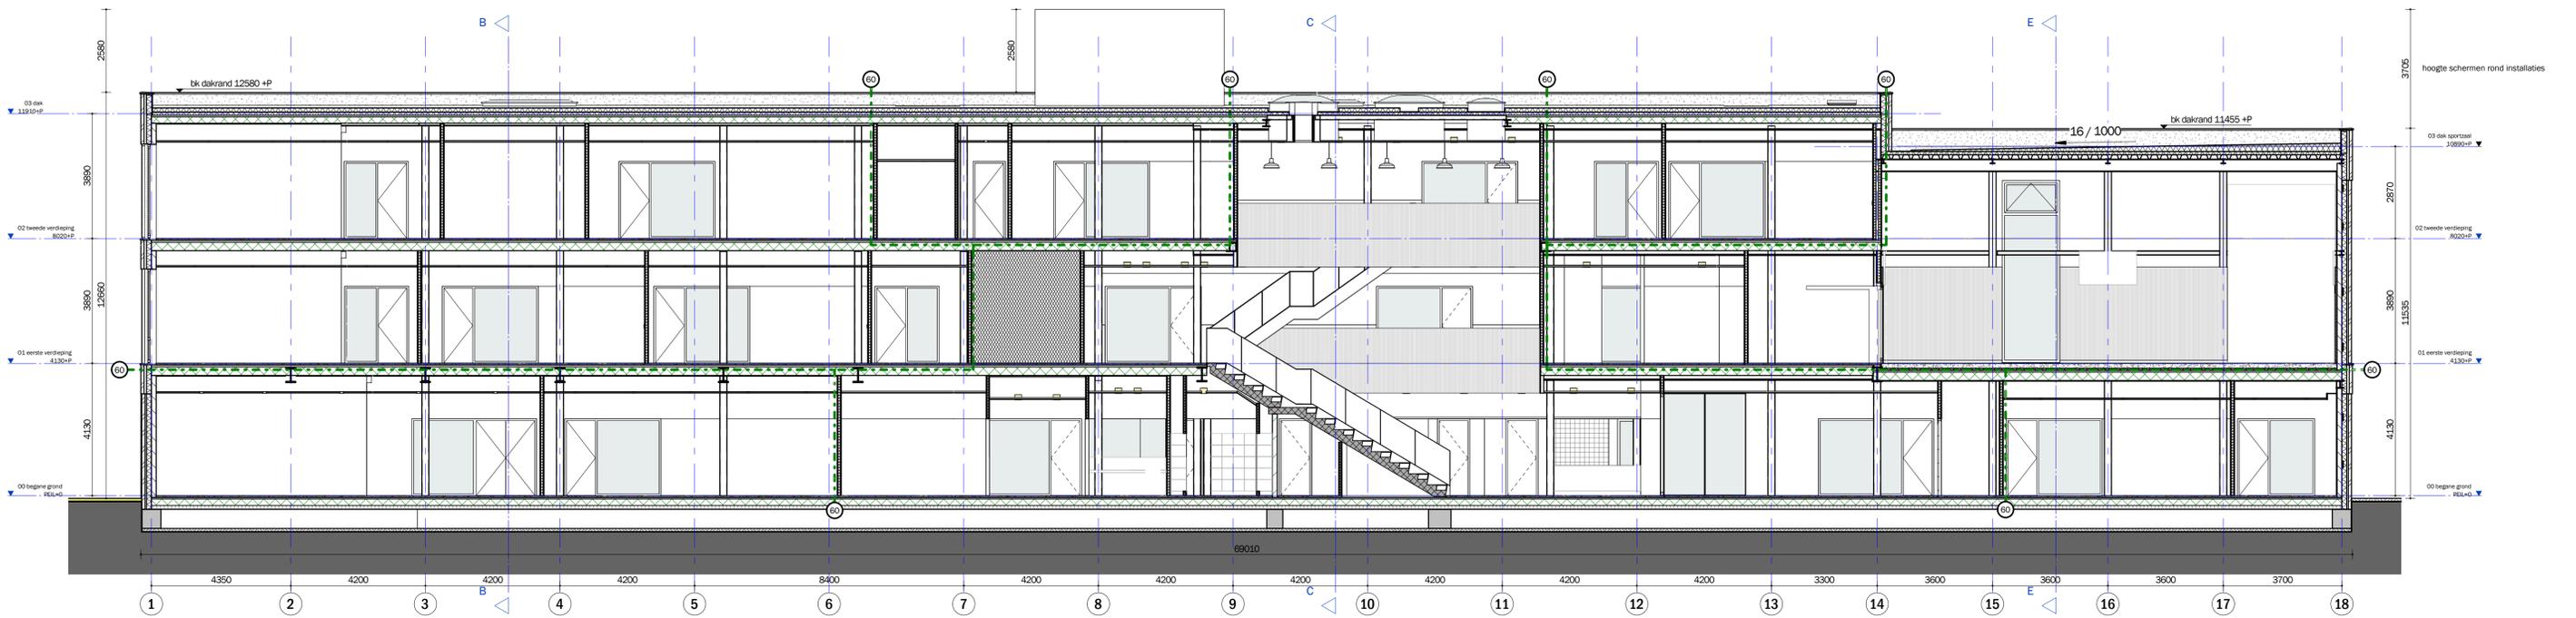

doorsnede D-D

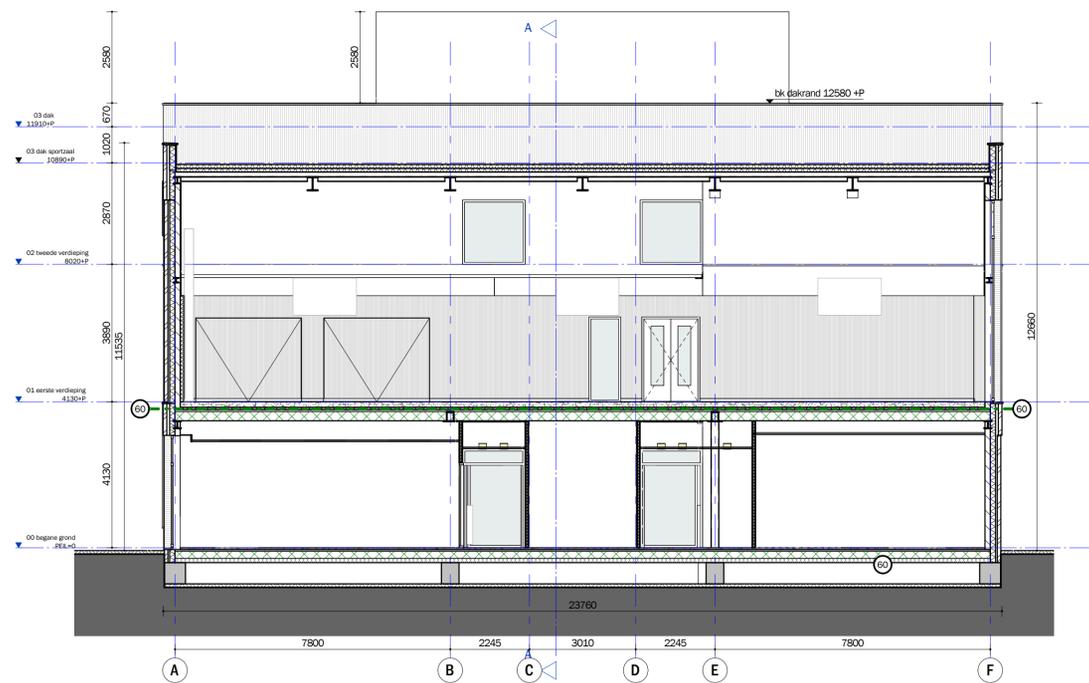

doorsnede E-E

**ATELIER
PRO**

Kerkhoflaan 11a
2585 JB Den Haag

+31 (0)70 35 06 900

info@atelierpro.nl
www.atelierpro.nl

OPDRACHTGEVER
Spinoza groep
Voorburg

1906

VMBO Veurs

doorsneden D en E

SCHAAL
1 : 100

FORMAAT
A1

STATUS
CONCEPT

DATUM
16.10.2019

EDITIE

FASE
DO concept

TEKENING NUMMER
DO-302