EINDHOVEN

Kenmerk 4409750

Ruimtelijke expertise
Verkeer, Milieu en Duurzaamheid
Behandeld door R. Schuller
Telefoon (040) 238 6221
6 november 2019

Besluit

Het college van burgemeester en wethouders van Eindhoven neemt een verkeersbesluit voor de volgende straten:

- Ferdinand Huyckstraat

Wettelijk kader

Voor de volgende inrichtingselementen in het plan is een verkeersbesluit vereist:

- Aanleg van fietsstroken

Het gemeentebestuur is bevoegd tot het nemen van dit besluit. De basis hiervoor is artikel 18, lid 1, sub d van de Wegenverkeerswet 1994.

De onderstaande belangen zijn de basis voor het verkeersbesluit. Zij staan in artikel 2 van de Wegenverkeerswet 1994:


- het verzekeren van de veiligheid op de weg;
- het beschermen van weggebruikers en passagiers;
- het instandhouden van de weg en het waarborgen van de bruikbaarheid daarvan;

EINDHOVEN

Kenmerk 4409750

Nieuwe inrichting

De afbeelding geeft een goed beeld van de nieuwe inrichting van de fietsstroken in de F. Huyckstraat.

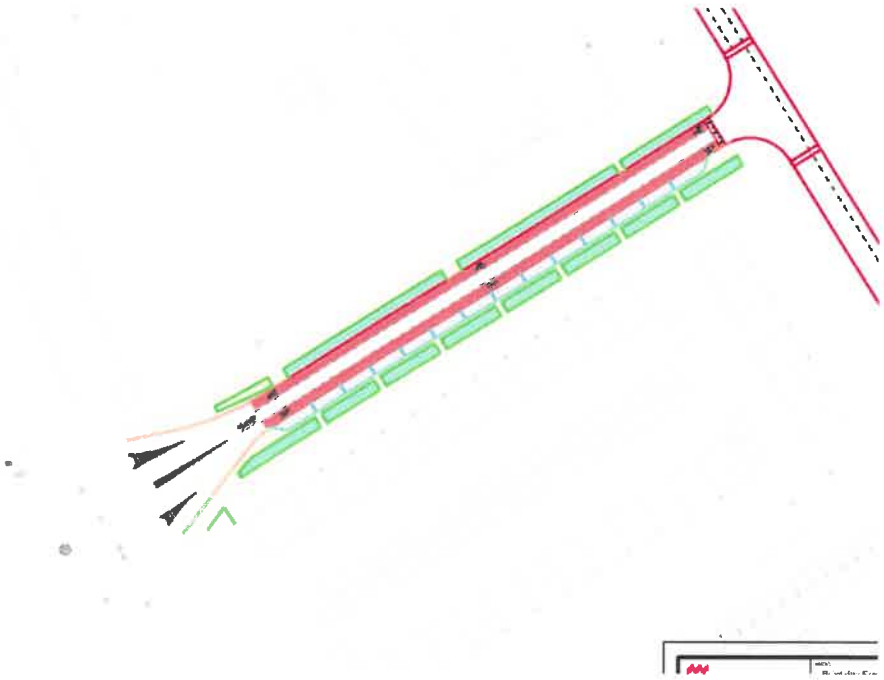

Aanleiding

De Ferdinand Huyckstraat is bij de gemeente Eindhoven in beheer. De gemeente gaat deze straat in het kader van onderhoud herinrichten. Hierdoor ontstaat de mogelijkheid om deze straat opnieuw in te richten.

Belangenafweging

De F. Huyckstraat ligt in een 30-km gebied. De nieuwe inrichting moet voldoen aan de inrichtingsprincipes van zo'n gebied. Met de herinrichting stemmen we het gewenste verkeersgedrag van de weggebruikers af op de functie van de weg. De F. Huyckstraat heeft de functie van erftoegangsweg. De straat maakt onderdeel uit van hulpdienstenroute cat 2. en maakt onderdeel uit van het secundaire fietsnetwerk. Uit stedenbouwkundige overwegingen is het wenselijk om de 'ring Jagershoef', waar de F.

Huyckstraat onderdeel van uitmaakt, eenduidig vorm te geven. Door het realiseren van rode asfalt fietsstroken wordt de ring Jagershoef eenduidig vormgegeven waarbij wordt voldaan aan alle andere beleidsdoelstellingen.

Samenspraak

De aangrenzende bewoners zijn middels een wijkinfo, incl. tekening, op de hoogte gesteld van de herinrichting.

Voor de herinrichting van de Ring Jagershoef is bij de planontwikkeling in 2017 een klankbordgroep (belanghebbenden uit de directe omgeving) geformeerd. De F. Huyckstraat maakte destijds geen onderdeel uit van deze herinrichting. Er is destijds echter wel aangegeven dat bij de herinrichting van de F. Huyckstraat deze eenzelfde inrichting zou krijgen.

Het ontwerp van de ring Jagershoef, excl. F. Huyckstraat, is in overleg met deze klankbordgroep tot stand gekomen. Daarnaast is het definitieve ontwerp van de ring Jagershoef op 25 september 2017 aan de gehele buurt gepresenteerd. Inmiddels is de uitvoering hiervan reeds in vergevorderd stadium.

Advies politie

De politie ziet erop toe dat de verkeersregels worden nageleefd. Daarom is het plan ook met haar besproken. Zij is akkoord met dit besluit.

Besluit

Het verkeersbesluit nemen voor:

- aanleg van fietsstroken

De maatregelen zijn aangegeven op tekening VKB-20190008, gedateerd op 16 augustus 2019.

Bezwaar

Belanghebbenden kunnen, tot uiterlijk 6 weken na publicatie van het besluit, schriftelijk bezwaar indienen bij burgemeester en wethouders, Postbus 90150, 5600 RB Eindhoven.

Het bezwaarschrift moet worden ondertekend en bevat ten minste:

- de naam en het adres van de indiener
- de dagtekening

EINDHOVEN

Kenmerk 4409750

- een omschrijving van het besluit waartegen het bezwaar is gericht
- de gronden van het bezwaar.

Het bezwaar schorst niet de werking van het besluit.

Wel kan een belanghebbende, met een spoedeisend belang, binnen dezelfde termijn een voorlopige voorziening vragen bij de voorzieningenrechter van Rechtbank Oost-Brabant, Postbus 90125, 5200 MA 's-Hertogenbosch.

Het verzoek om een voorlopige voorziening moet voldoen aan dezelfde eisen als een bezwaarschrift.


Eindhoven, 6 november 2019,

Hoogachtend,

namens burgemeester en wethouders van Eindhoven,

G.M. Swaans - van der Helm

hoofd afdeling Verkeer, Milieu en Duurzaamheid

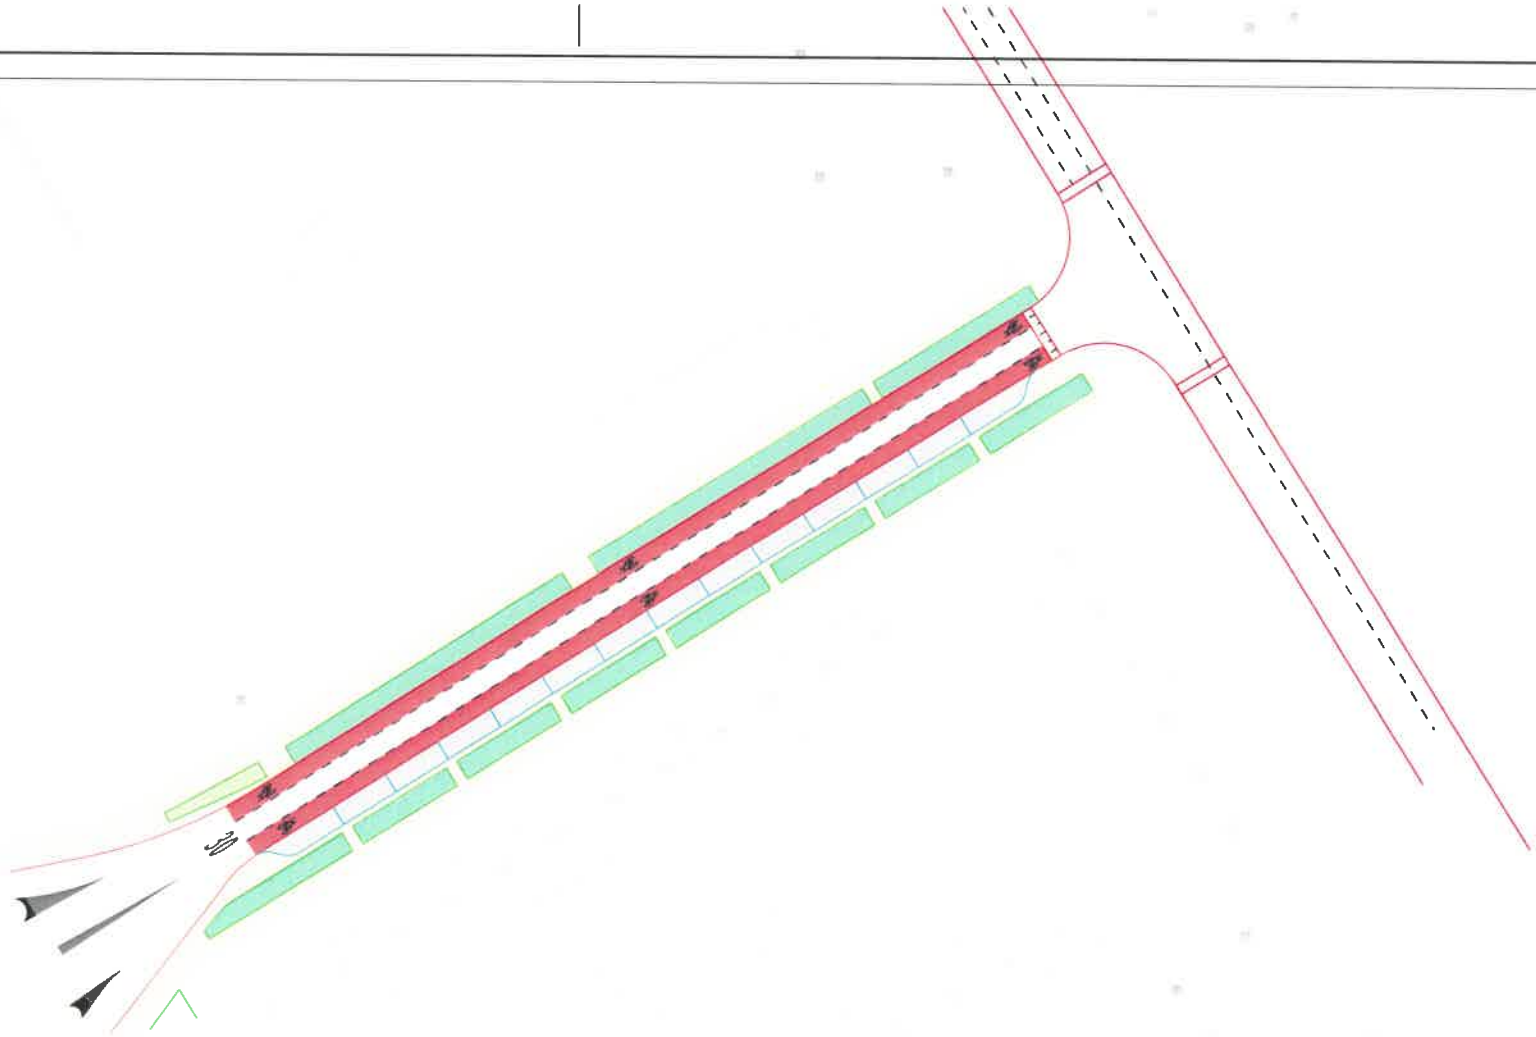

wijzigingsdata

1	6
2	7
3	8
4	9
5	10

EINDHOVEN

sector: Ruimtelijke Expertise

afdeling: Verkeer, Milieu en Duurzaamheid

Ferdinand Huyckstraat

Aanleg fietsstroken
Ring Jagershoef

projectnr: -	datum: 16-08-2019	status: Def	document code: VKB-20190008
formaat: A3	get.: Schuit	sequence: 0	model: Kader A3
schaal: 1 : 500	gez.: ___		