


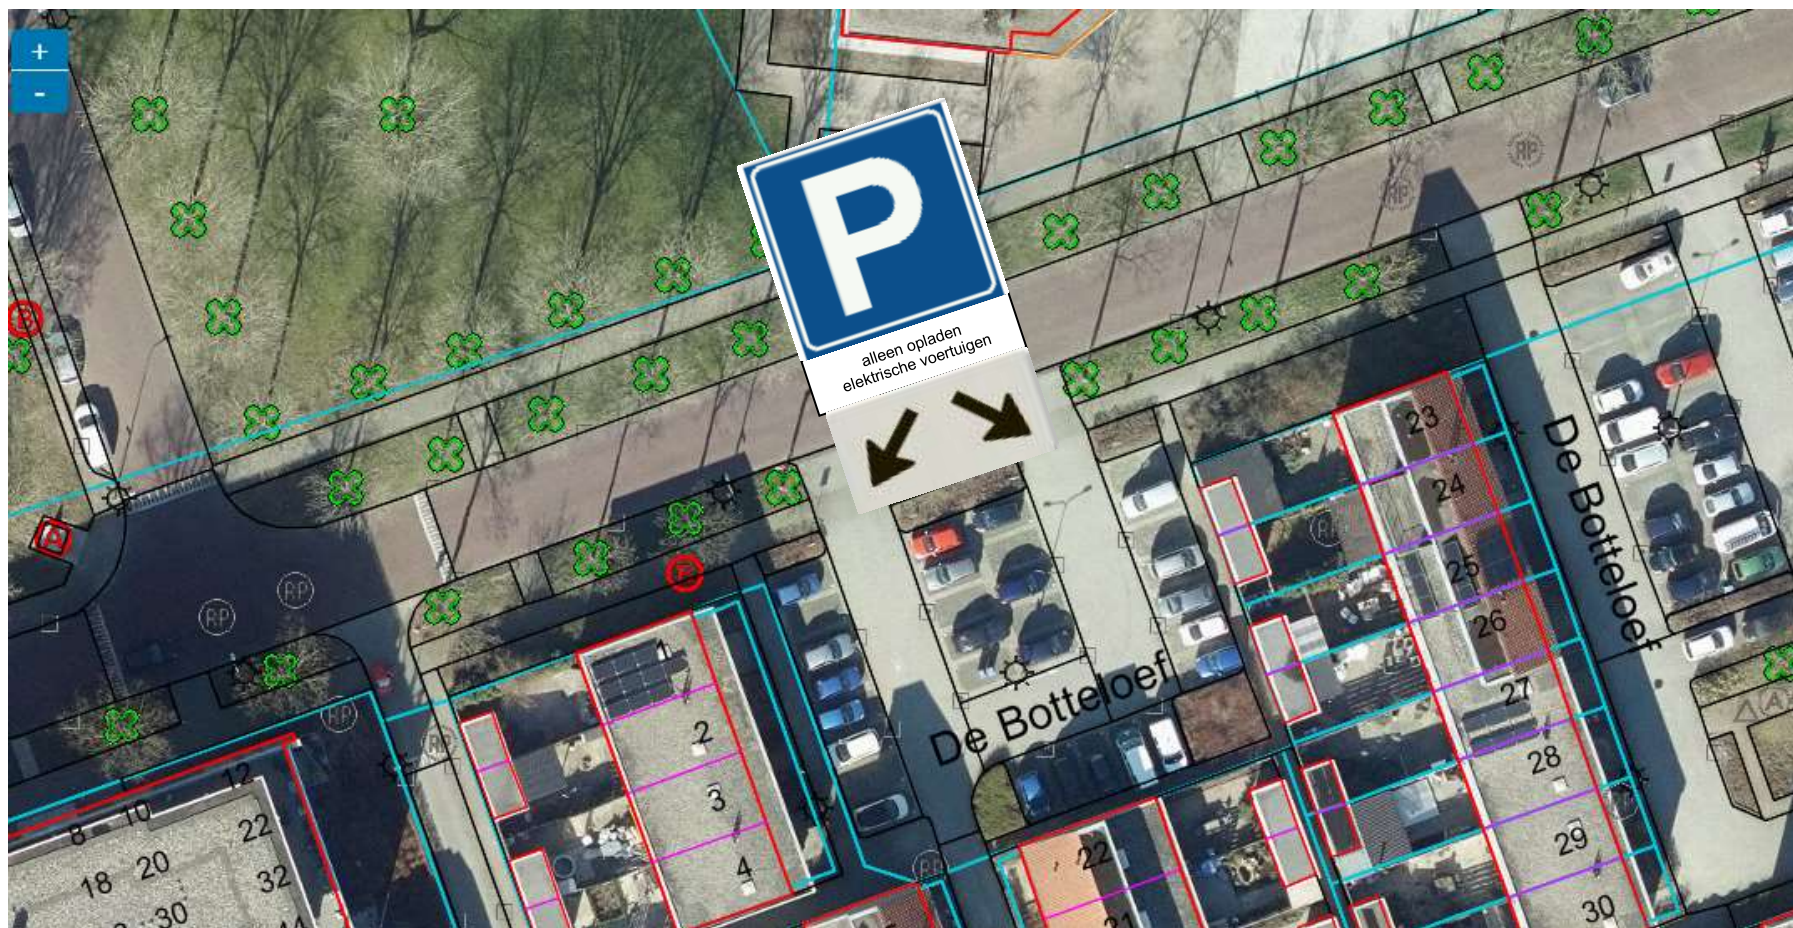

Bebordingplan behorende bij verkeersbesluit:

**Aanwijzen parkeergelegenheid uitsluitend bestemd voor het elektrisch opladen van voertuigen,
locatie parkeerplein Botteloef, ten westen van Botteloef 23**

Kenmerk: 2019-DRONTEN00004-BP-E

Datum : 21-10-2019