


plaatsen bord model E080 oplaadpunt



met onderbord model 0404

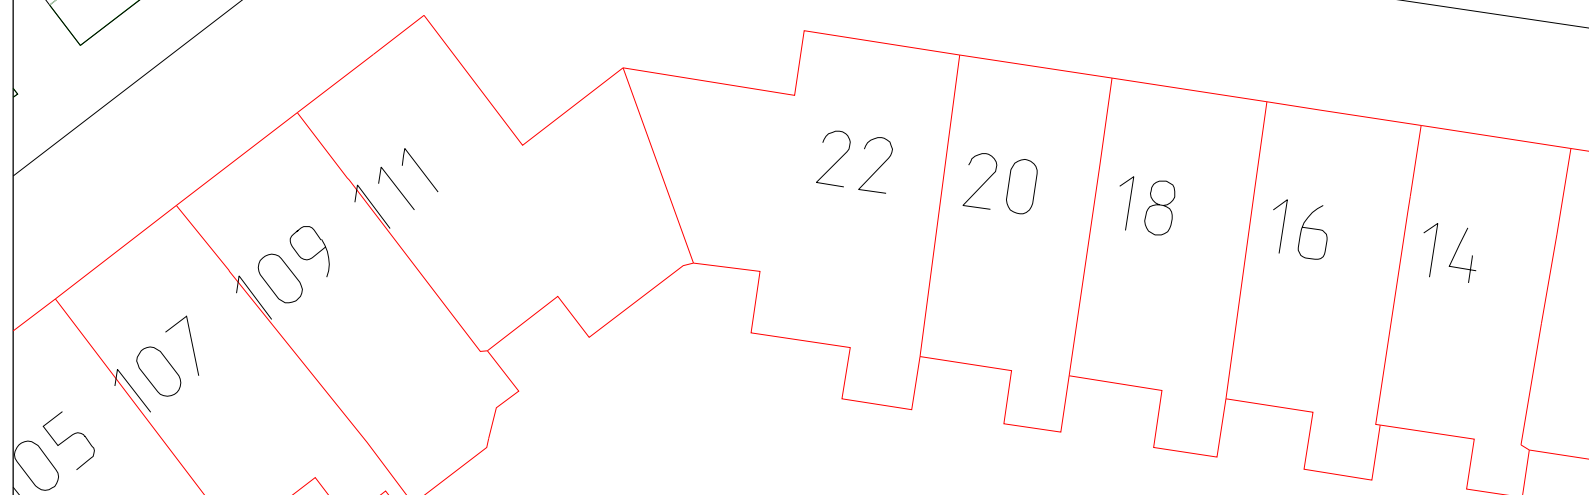

GEMEENTE UDEN

Verkeersbesluit tekening

Oplaadpaal IJsselkers 3

Schaal	Datum	Wijz-data						Get.	Gez.	Form.	Blad	Tekening nummer
1:250	02-10-2019							Tfra		A3	2	V19-1002