



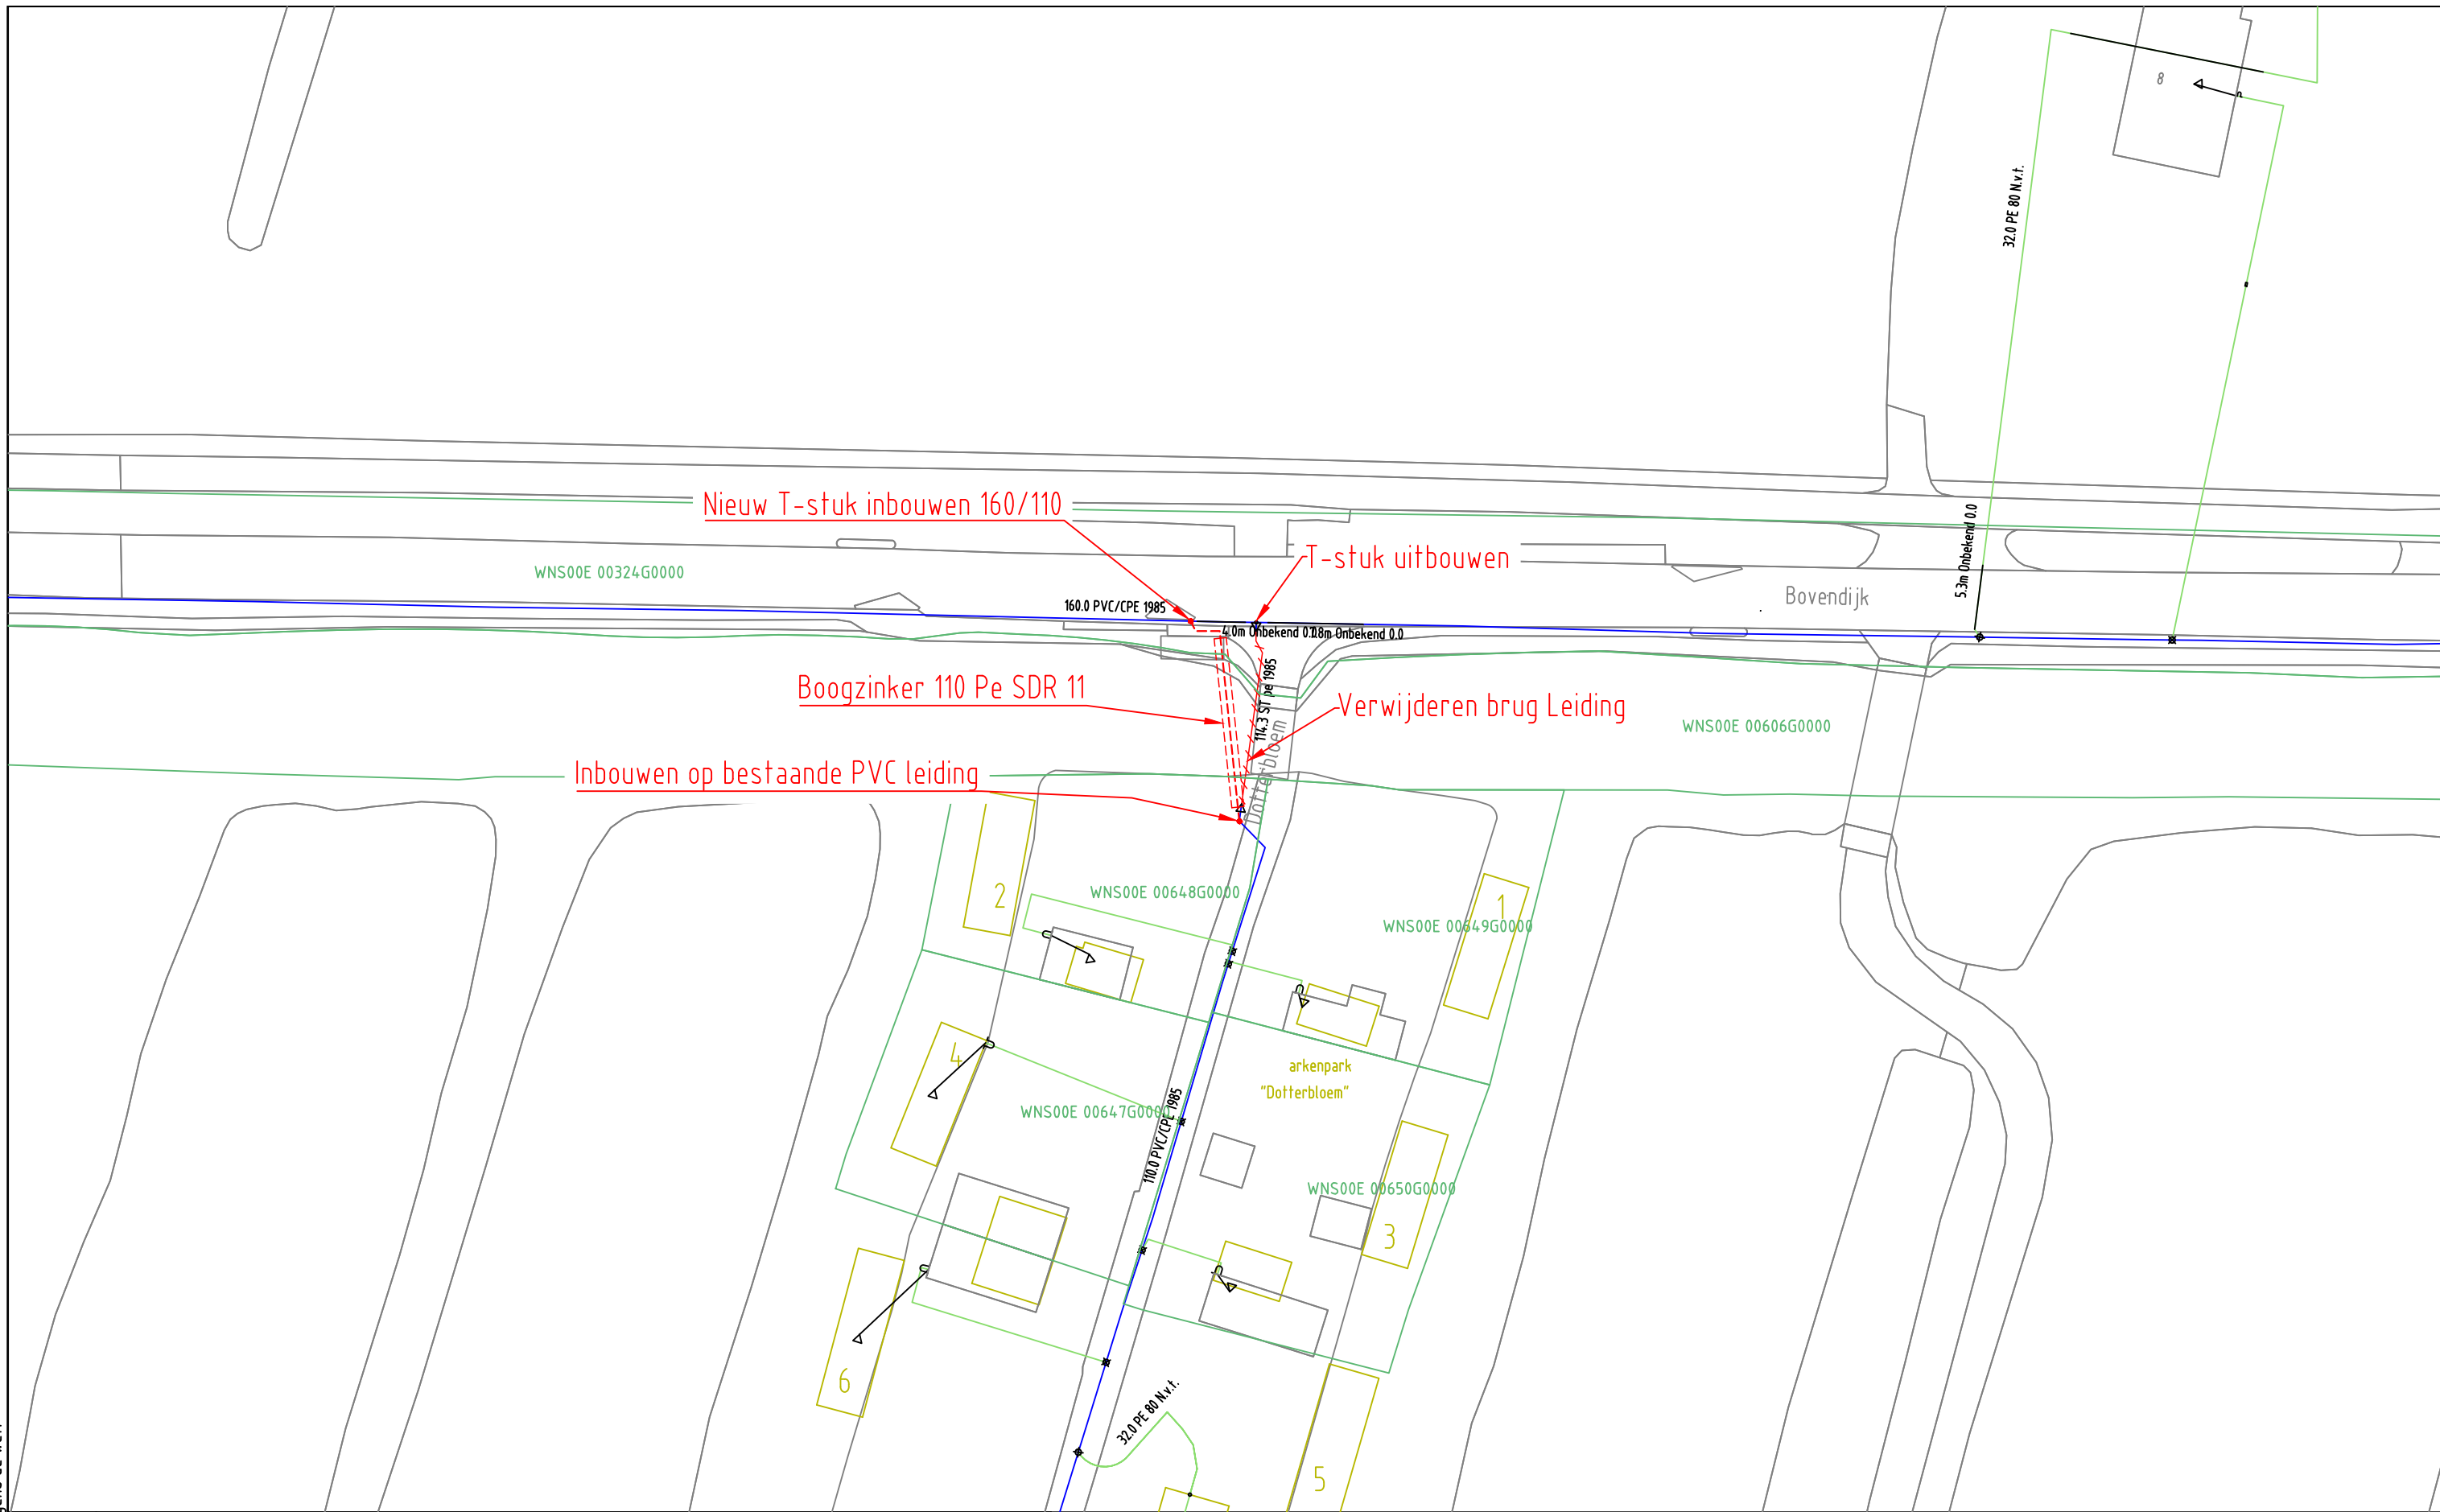

GAS NIEUW									
GAS BESTAAND									

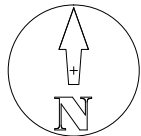

Opmerkingen: Geen
Tracelengte: Mtr.

STEDIN

Formaat: A3
Schaal: 1:500
Volgend bladnr: 1 van 1

20190911 Trace Gas
Dotterbloem 4 Wilnis
LD-PLAN
Detailontwerp/Vergunning G

Wijz: #0	Datum: 11-9-2019
Getekend door: T.Janssen	
Goedgekeurd door Engineer:	
Goedgekeurd door ONC/OIV:	
Project: 930000128130 Project	
Ordernr:	
Documentnr: 20190911-0000-013	
Status: Voor uitvoering	Bladnr: 013