


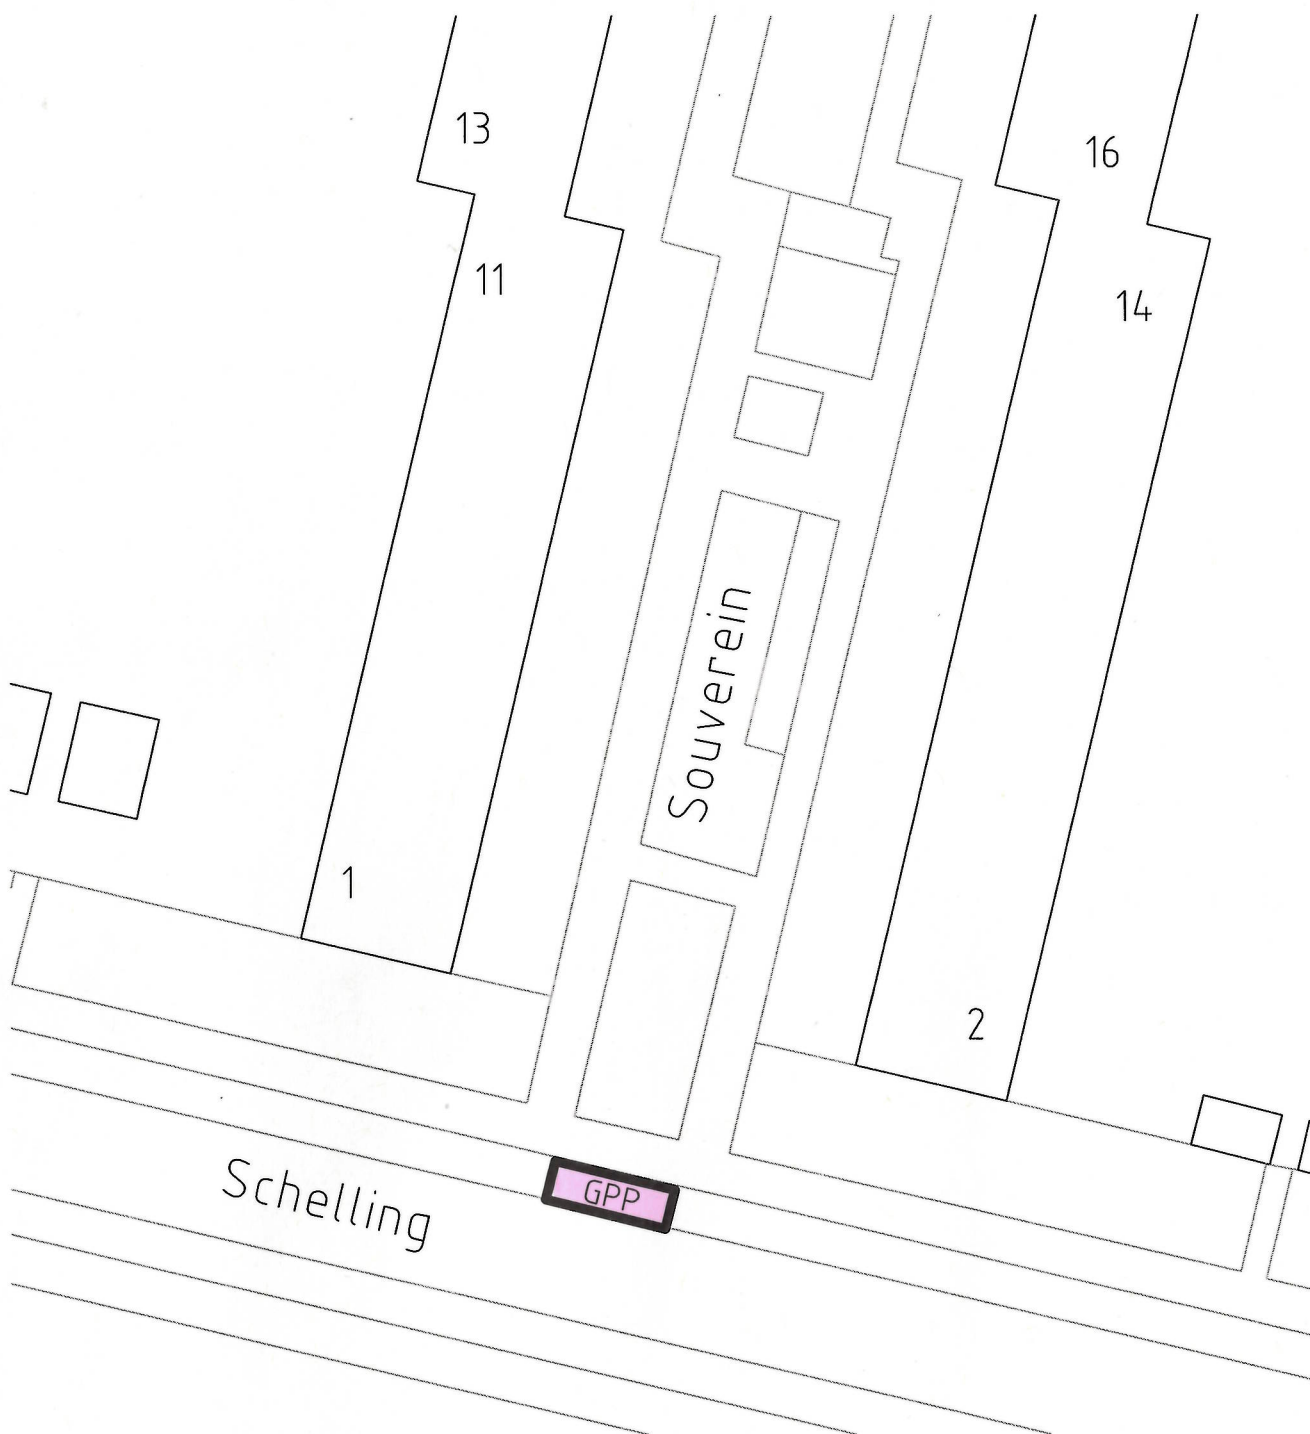

Locatie van de te realiseren gehandicaptenparkeerplaats op kenteken voor Souverein te Mijdrecht.

Plaatsing van het bord E6 met onderbord waarop het kenteken staat genoteerd.

Witte markeringen en de rolstoeltegels in het parkeervak aanbrengen.



**Gemeente
De Ronde Venen**

Project : Souverein te Mijdrecht

Onderwerp : aanleg gehandicaptenparkeerplaats

Datum : 7 november 2019

Schaal : n.v.t.

Getekend : R. Schoots

Archief : 19.0014734