



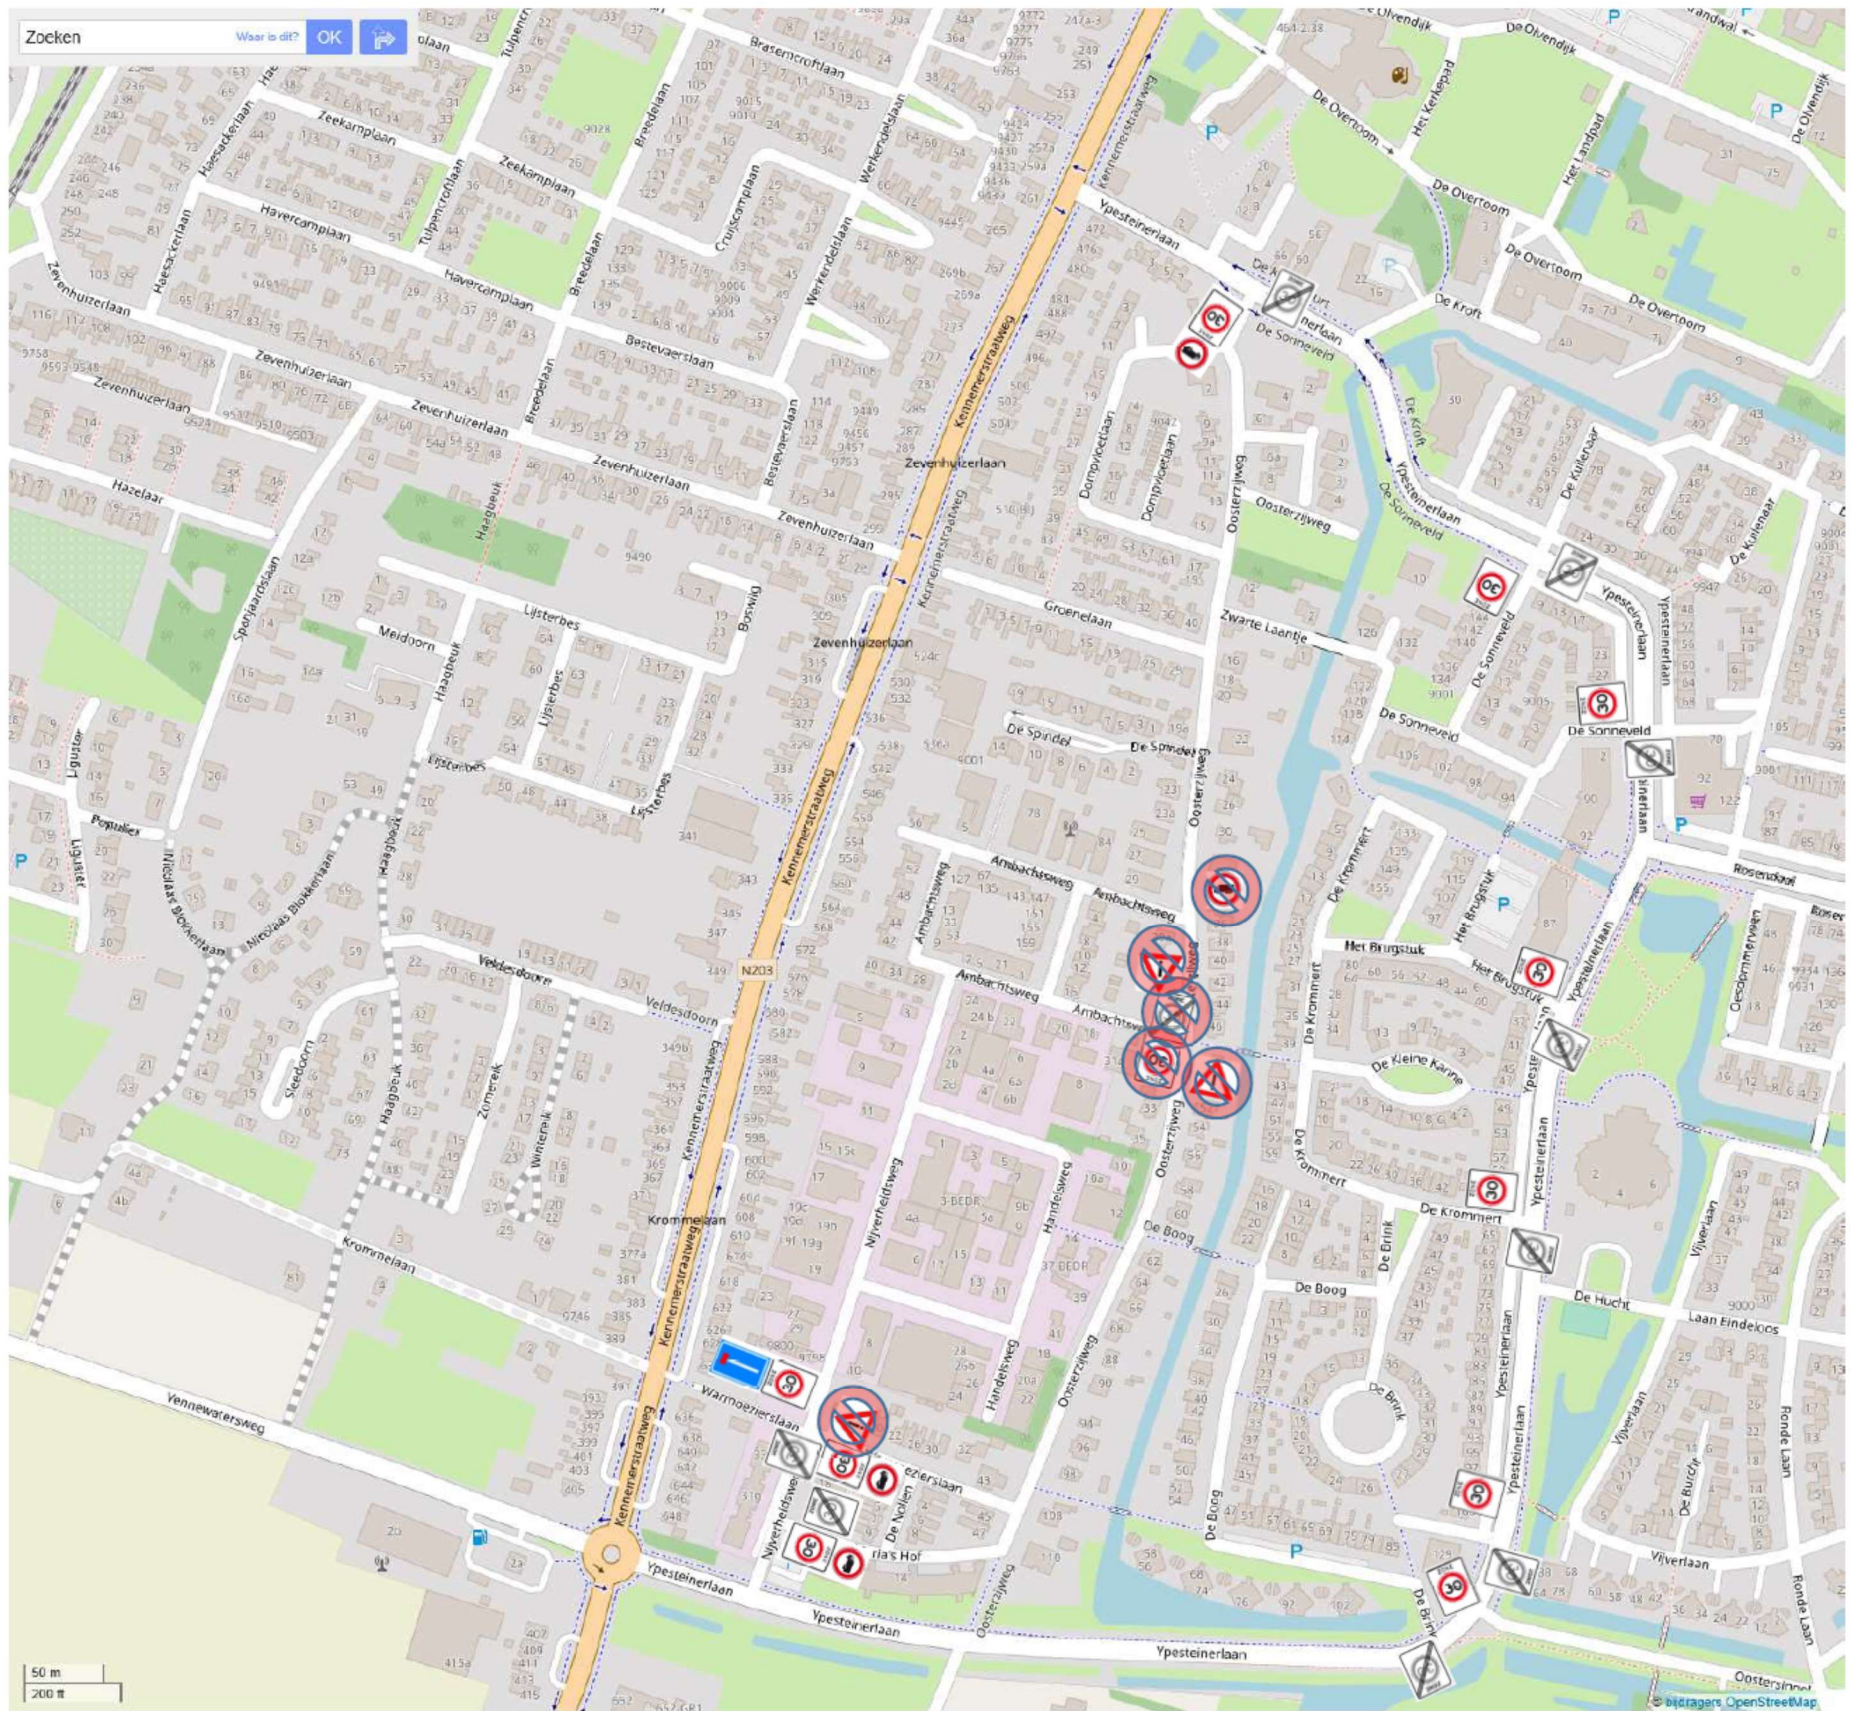

		de BUCH		Postadres: Postbus 1 1850 AA Heiloo	PROJECT-/TEKENING NR.
				Bezoekadres: Raadhuisplein 1851 JL Heiloo	
Afdeling					
Datum :	Gef. :	Gez. :	Dienstjaar :	Schaal :	details
	JWa		Bestek :	situatie	
			Blad :	lengteprof.	
			Bladen :	dwarsprof.	formaat :
De Directeur :			Onderwerp : Tekening Verkeersbesluit 30 km zone Oosterzijweg		

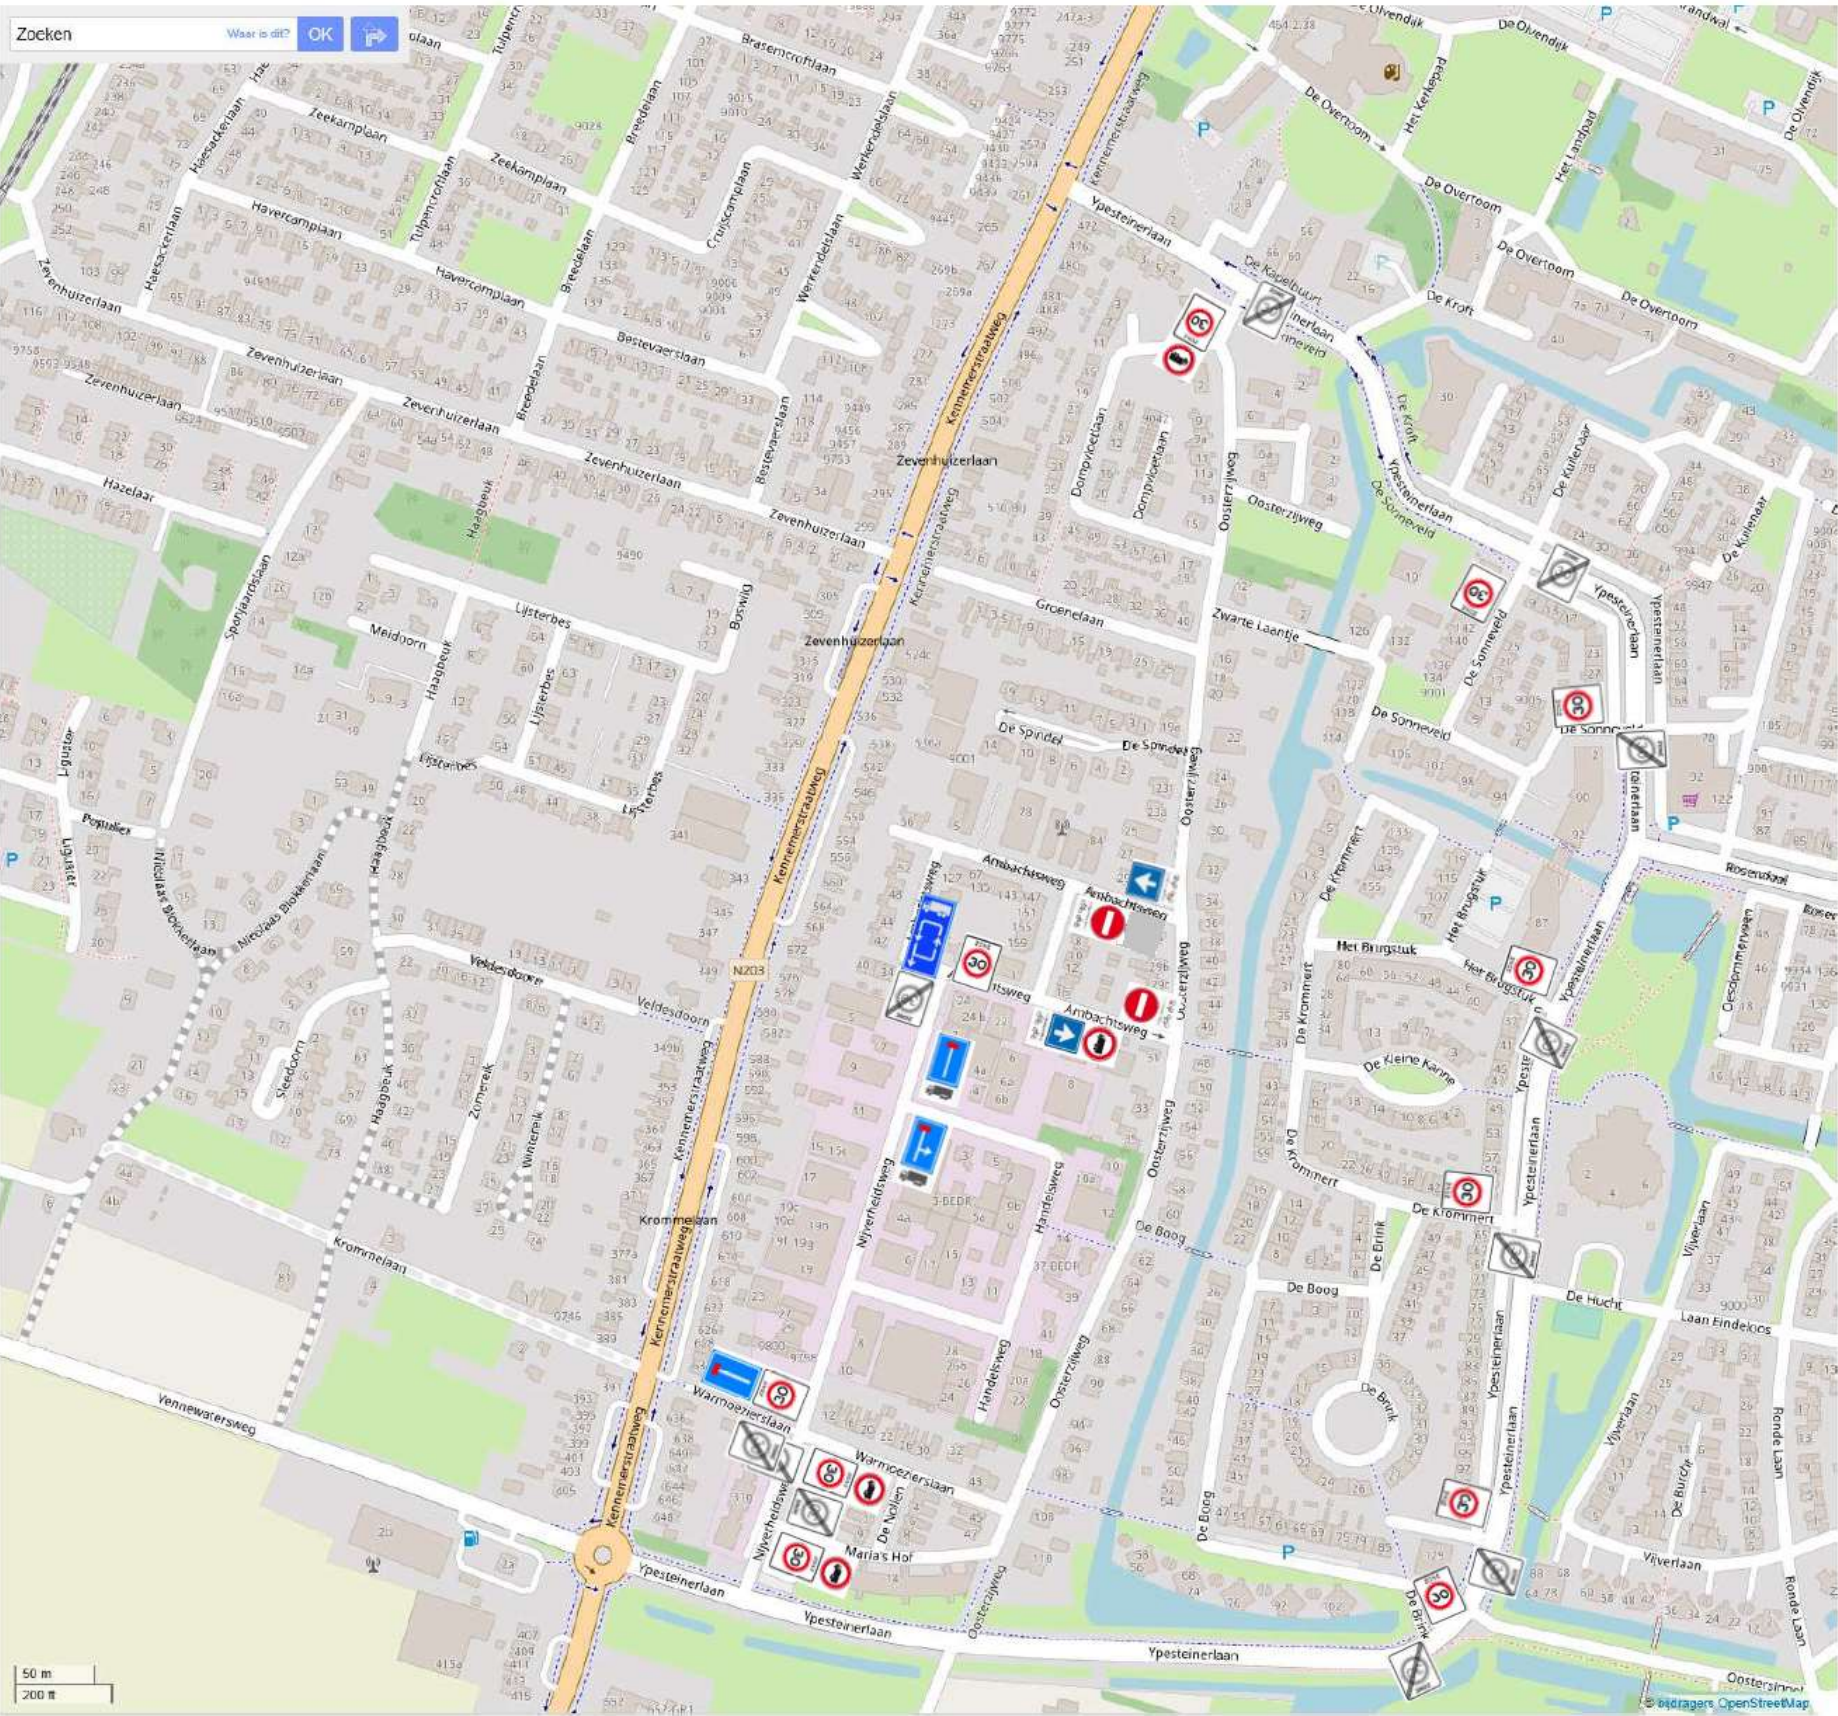

				Postadres: Postbus 1 1850 AA Heiloo		PROJECT-/ TEKENING NR.
				Bezoekadres: Raadhuisplein 1851 JL Heiloo		
Afdeling						
Datum:	Get:	Gez:	Dienbaar:	Schaal:	details	
	JW		Bestek:	situatie		
			Blad:	tekening		
			Bladen:	gwaansprof.	formaat:	
De Directeur:			Onderwerp: Tekening Verkeersbesluit 30 km zone Oosterzijweg			