


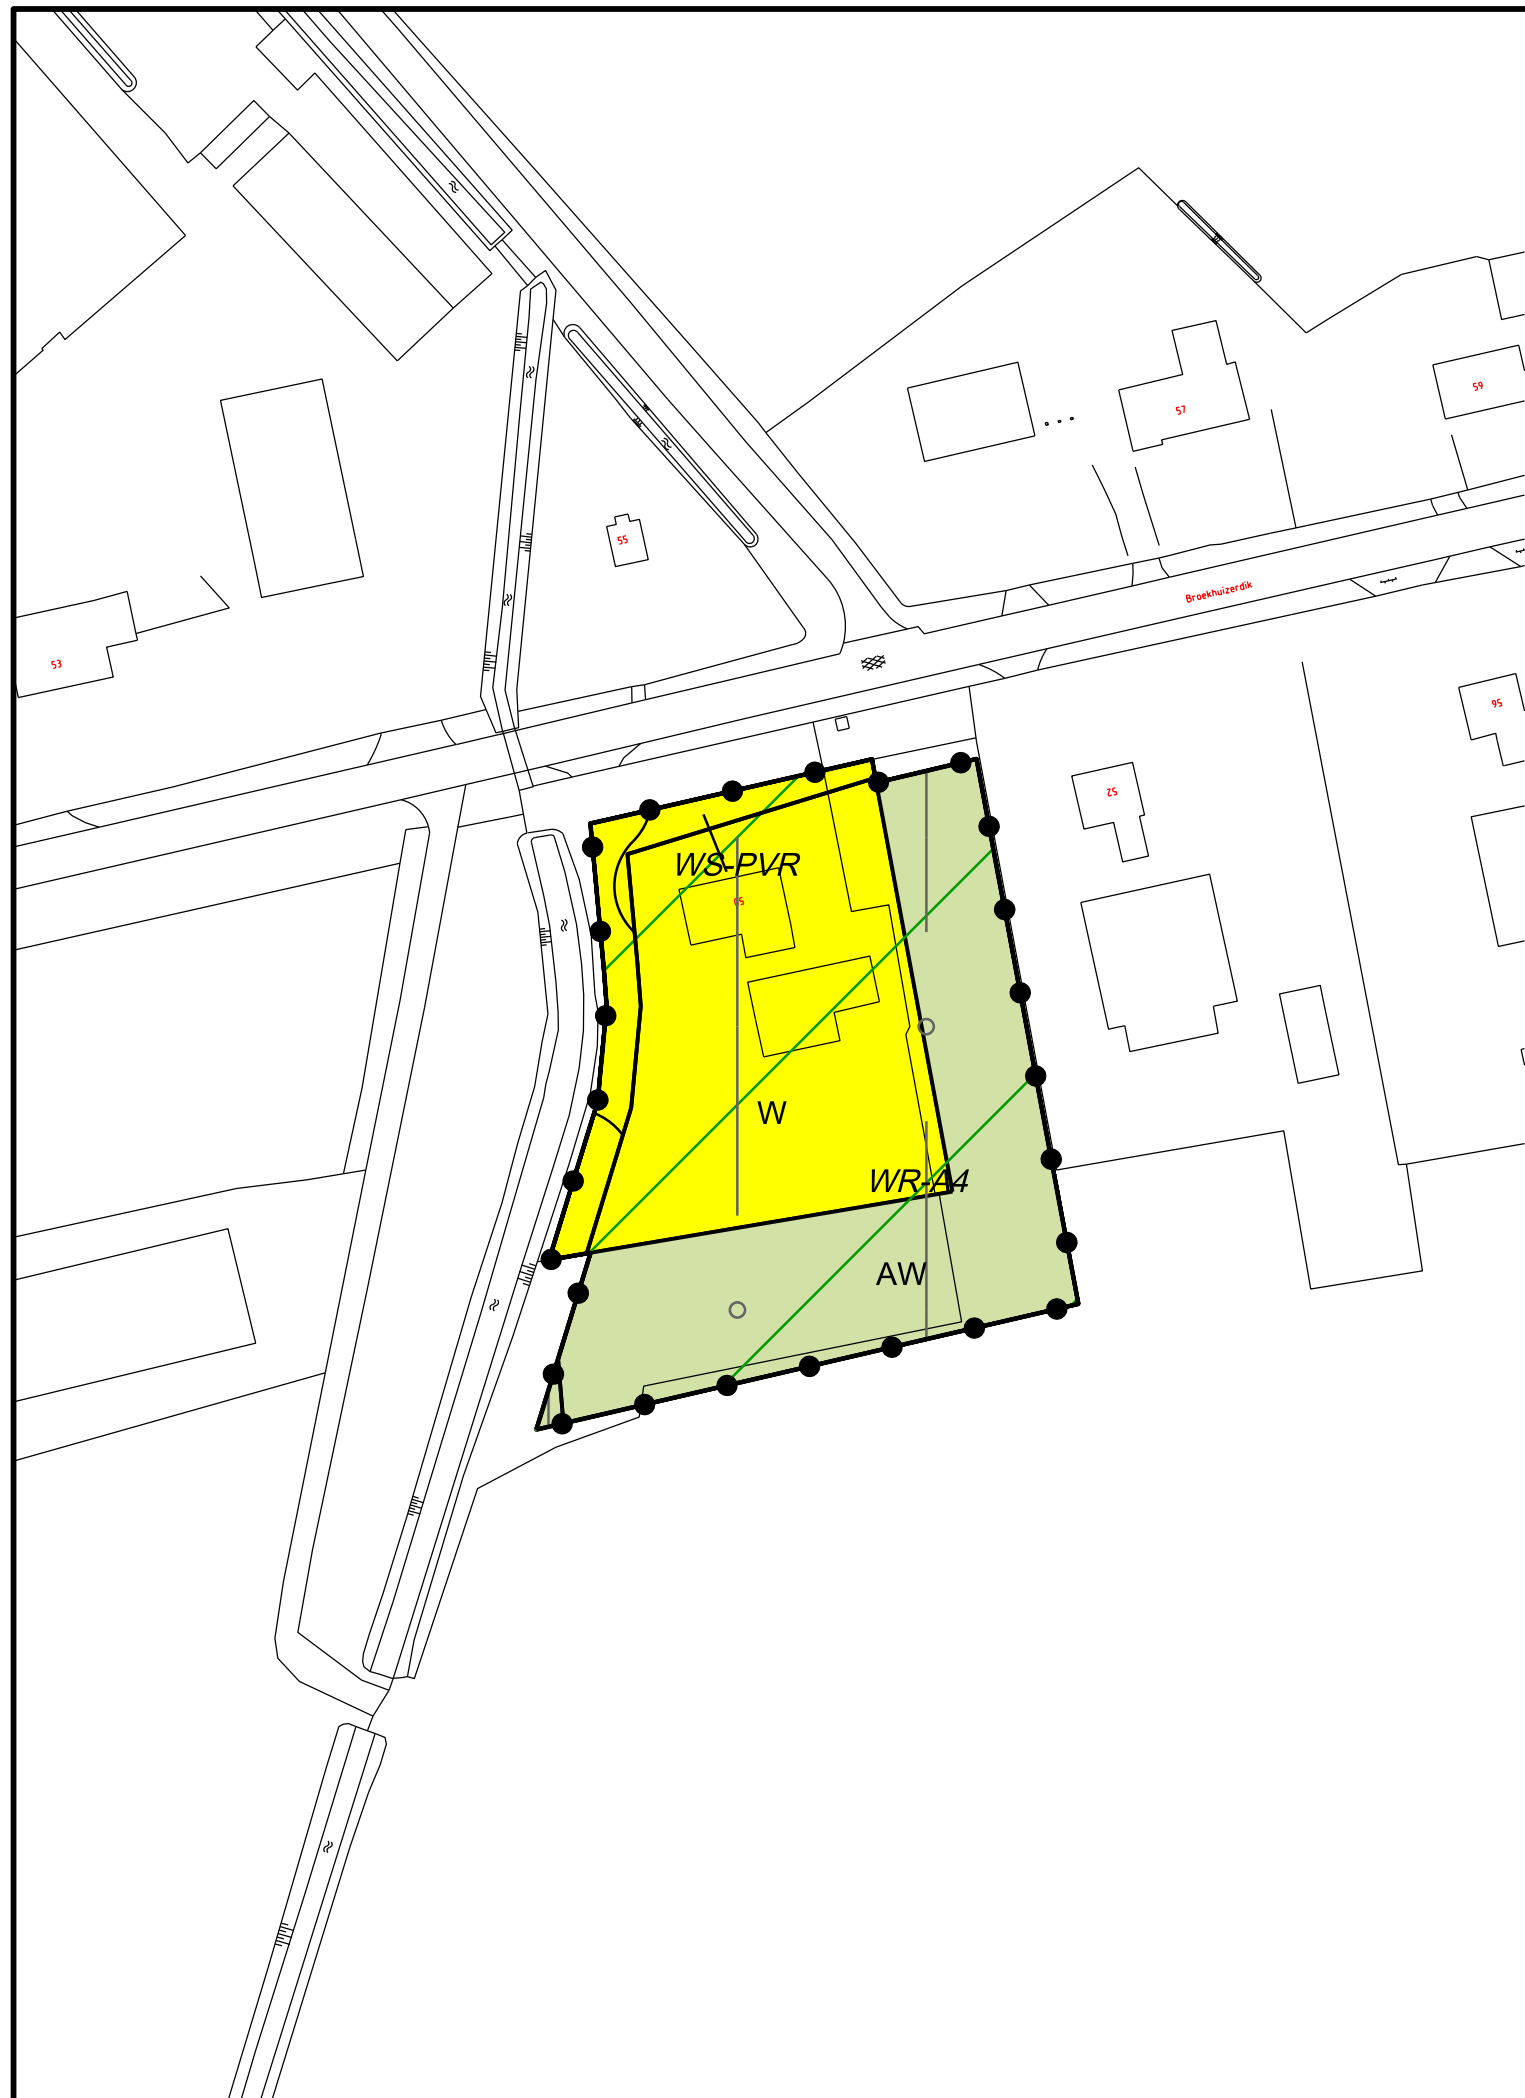


Gemeente Horst aan de Maas

**Bestemmingsplan Veegplan buitengebied Horst a/d Maas
Broekhuizerdijk 50 Melderslo**

Verbeelding

datum: 29-10-2019
schaal: 1 : 1000 (A3)
status: vastgesteld
projectnr.: 934.00.03.00.00
gezien: HV
NL.IMRO.1507.HMVEEGPLAN2019-BPV1

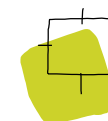

BügelHajema

Ruimte voor de leefomgeving

BügelHajema Adviseurs bv, Bureau voor Ruimtelijke Ordening en Milieu BNSP
Postbus 274, 9400 AG Assen T 0592 316 206 E assen@bugelhajema.nl
W www.bugelhajema.nl