


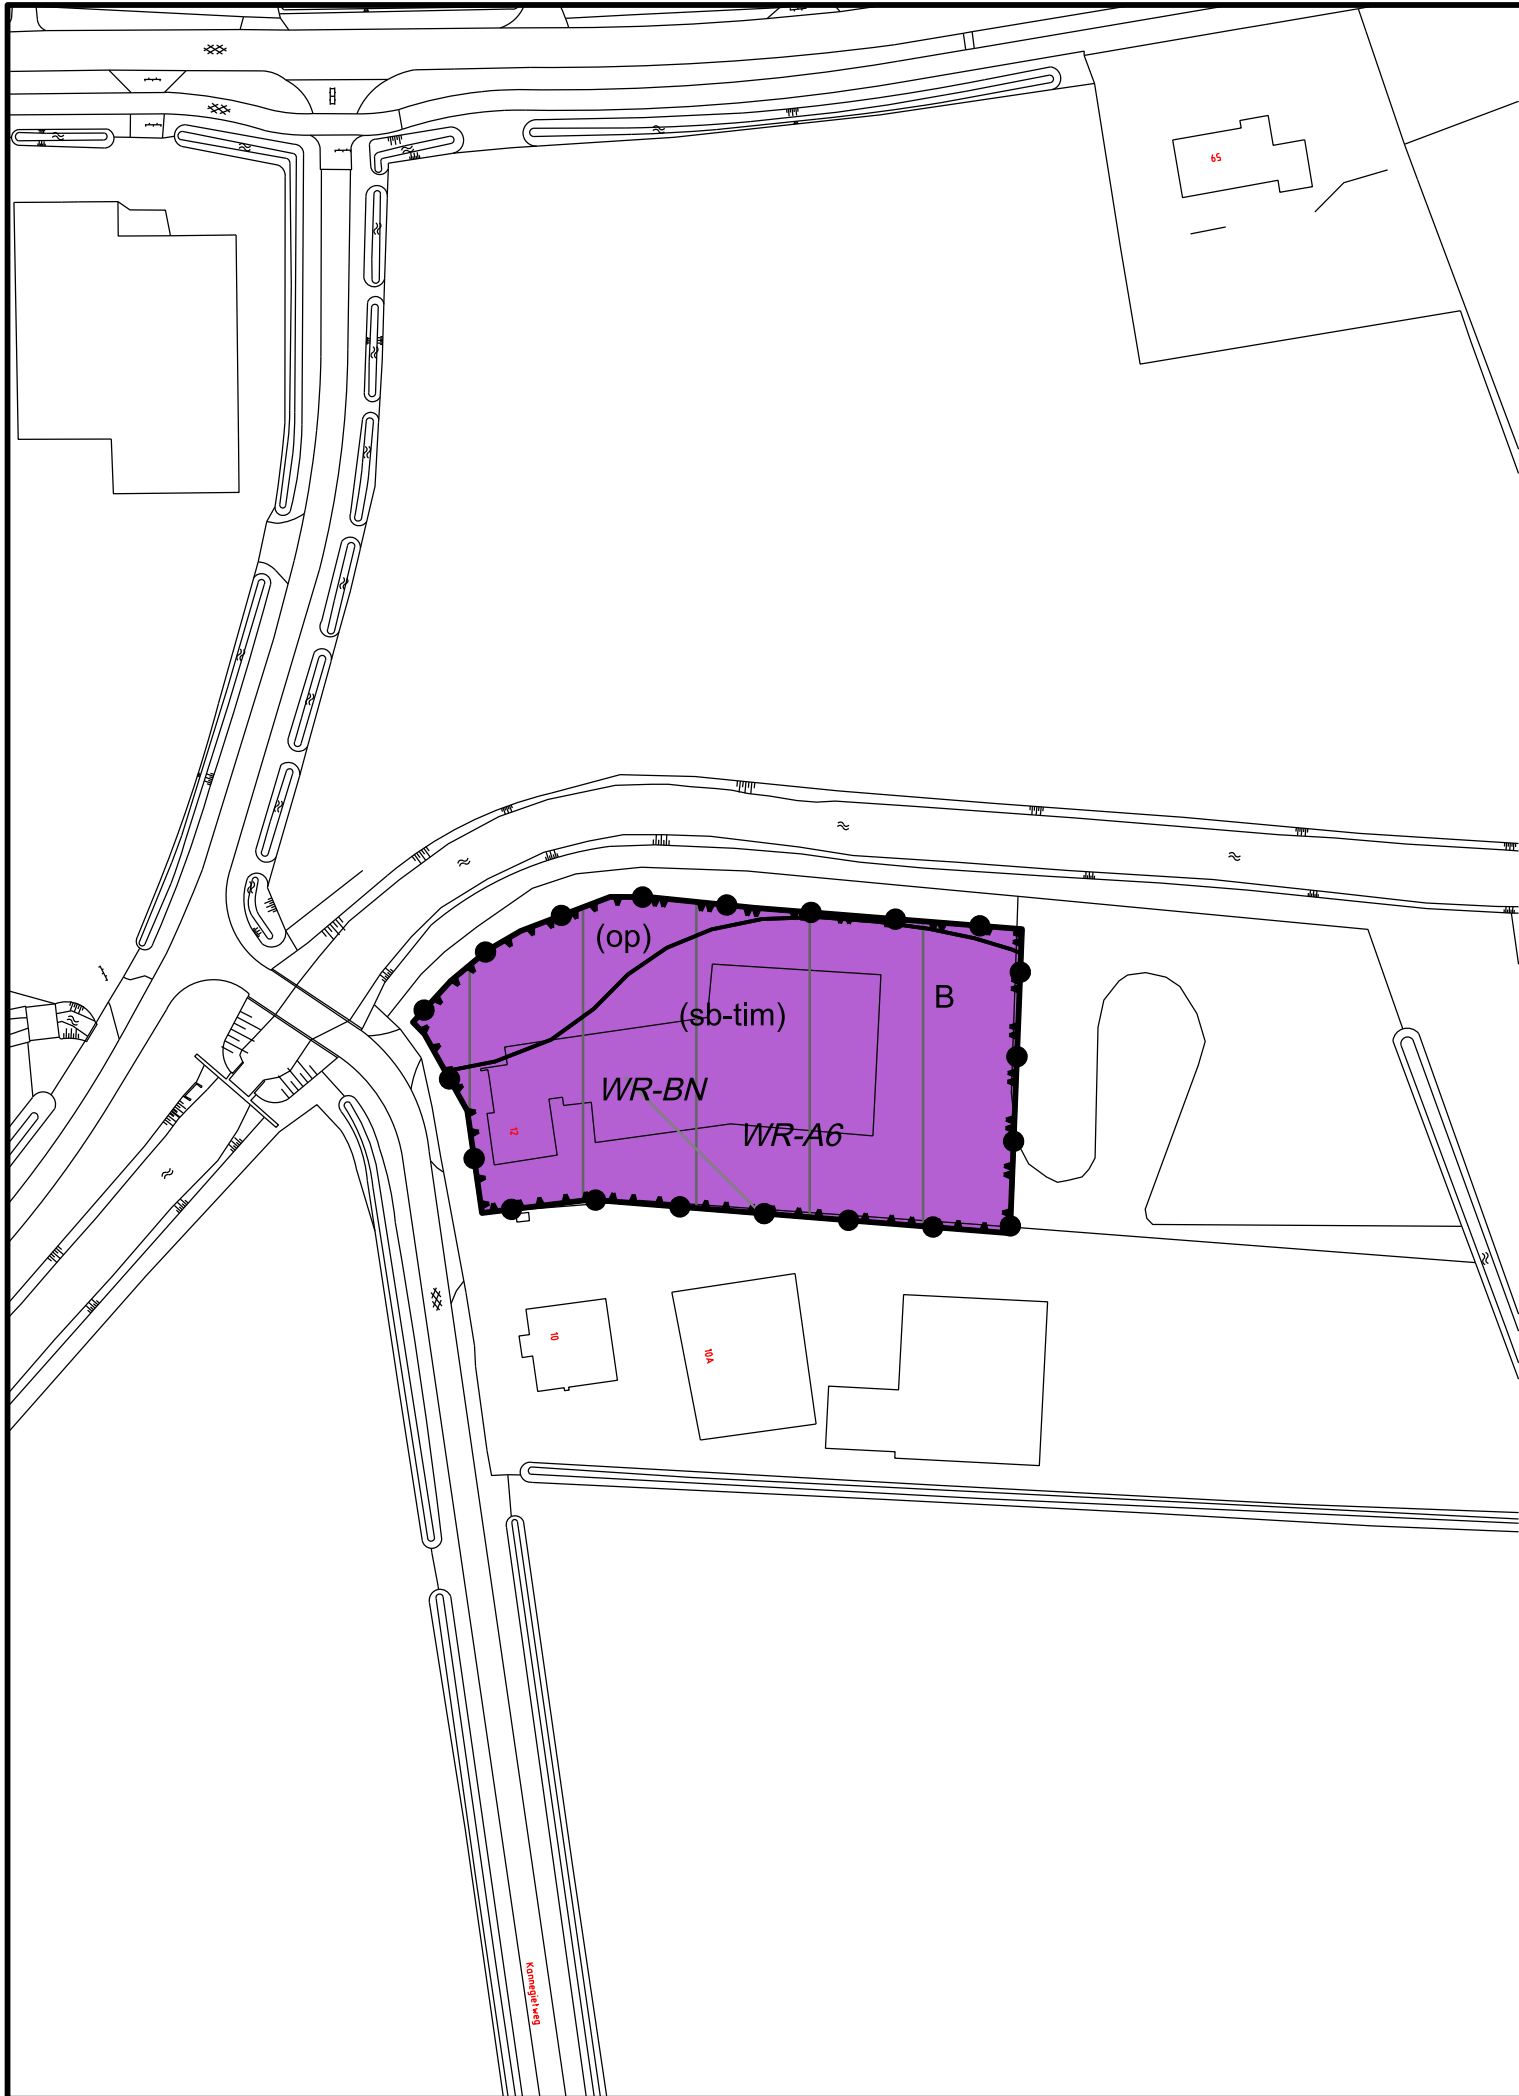




Gemeente Horst aan de Maas

Bestemmingsplan Veegplan buitengebied Horst a/d Maas

Kannegletweg 12 Meterlk

Verbeelding

datum:	29-10-2019
schaal:	1 : 1000 (A3)
status:	vastgesteld
projectnr.:	934.00.03.00.00
gezien:	HV
NL.IMRO.1507.HMVEEGPLAN2019-BPV1	

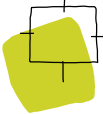

BügelHajema
Ruimte voor de leefomgeving

BügelHajema Adviseurs bv, Bureau voor Ruimtelijke Ordening en Milieu BNSP
Postbus 274, 9400 AG Assen T 0592 316 206 E assen@bugelhajema.nl
W www.bugelhajema.nl