


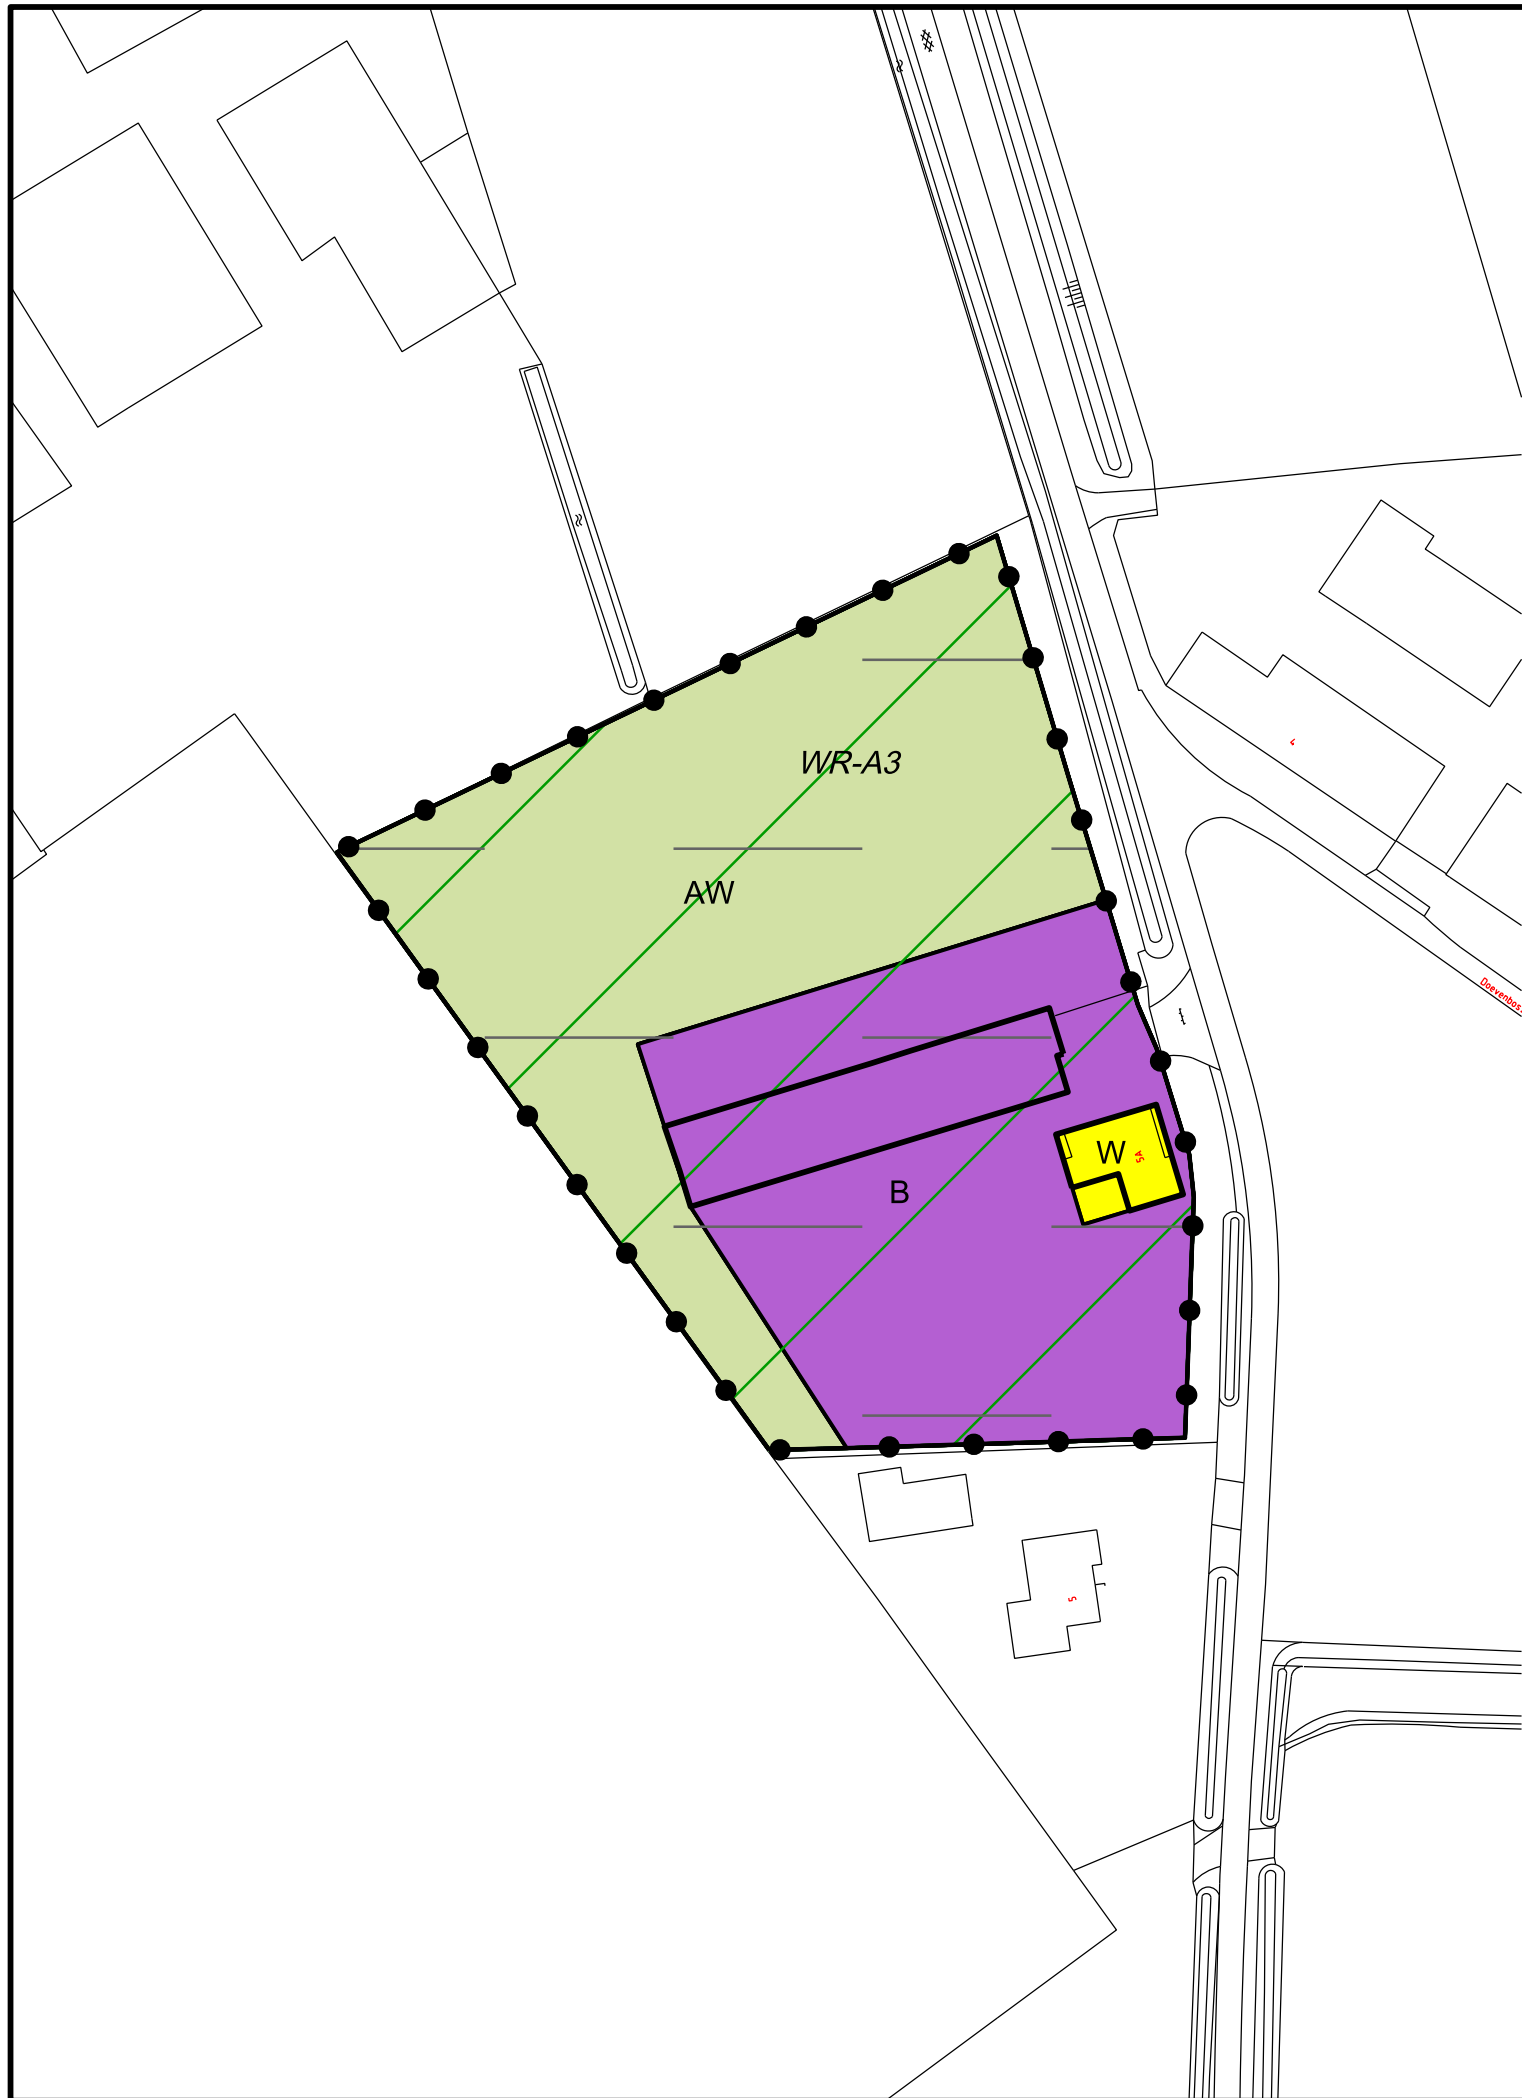



Gemeente Horst aan de Maas

Bestemmingsplan Veegplan buitengebied Horst a/d Maas

Kreuzelweg 5a Horst

Verbeelding

datum: 29-10-2019


schaal: 1 : 1000 (A3)

status: vastgesteld

projectnr.: 934.00.03.00.00

gezien: HV

NL.IMRO.1507.HMVEEGPLAN2019-BPV1

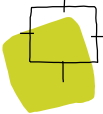

BügelHajema
Ruimte voor de leefomgeving

BügelHajema Adviseurs bv, Bureau voor Ruimtelijke Ordening en Milieu BNSP
Postbus 274, 9400 AG Assen T 0592 316 206 E assen@bugelhajema.nl
W www.bugelhajema.nl