


# Parkeren school Rotsoord

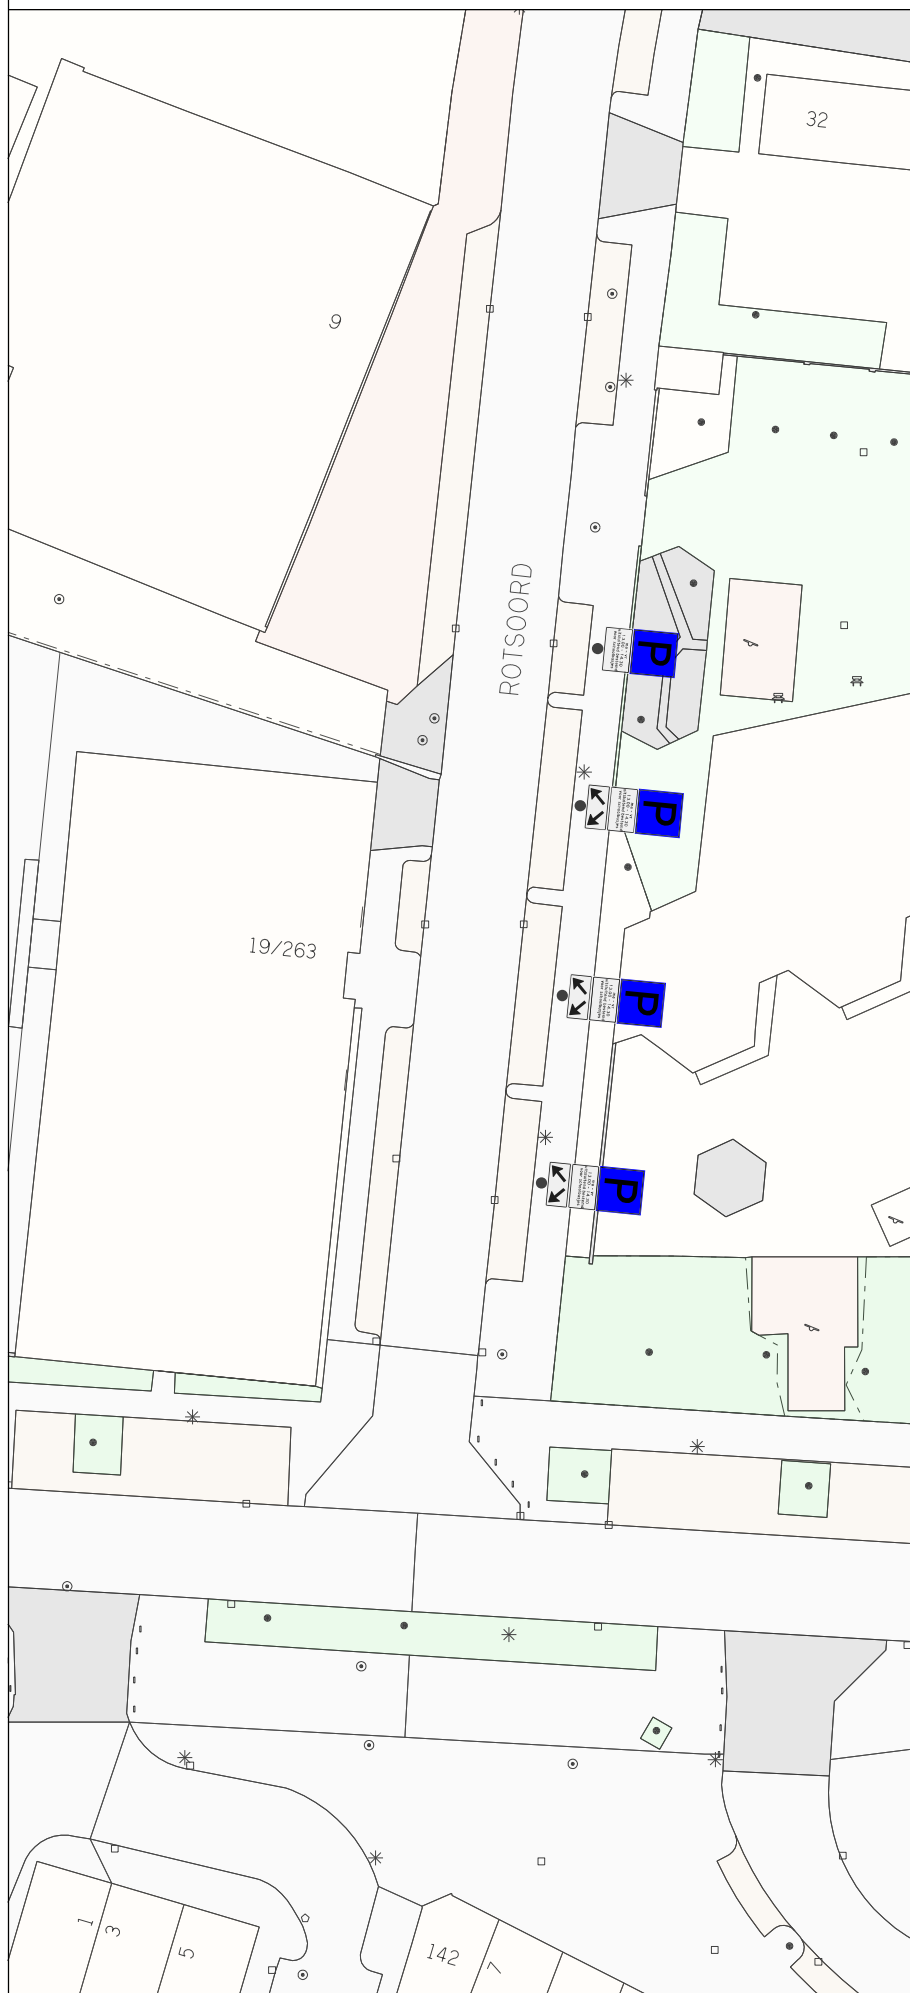


## LEGENDA



toepassen: E4 (4x)



toepassen: OB504 (3x)

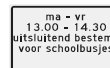

toepassen: OB (4)

## Ontwikkelorganisatie Ruimte

Gilde Ruimtelijke kwaliteit en duurzaamheid  
Subgilde Mobiliteit



Stadsplateau 1 Postbus 8406 3503 RK Utrecht Telefoon 030 - 28 623 78

|                |                                                                       |          |                    |
|----------------|-----------------------------------------------------------------------|----------|--------------------|
|                |                                                                       |          |                    |
|                |                                                                       |          |                    |
| 1.             | 15-10-19                                                              | J5       | ontwerp            |
| Wijz.          | Datum                                                                 | Getek.   | Aard der wijziging |
| <b>CONCEPT</b> |                                                                       |          |                    |
| Datum:         | 15 oktober 2019                                                       | Akkoord: | dd-mm-jjjj         |
| ontwerper:     | J. Smidts                                                             |          |                    |
| schaal:        | 1:500                                                                 |          |                    |
| formaat:       | A4                                                                    |          |                    |
| datum:         | 15 oktober 2019                                                       |          |                    |
| tekeningnaam:  | W:\SO\ONTW\Uenv\Team-Aur\WMedewerker\Smidts\Document Klein vragen.dgn |          |                    |



0m 10m 20m 30m