


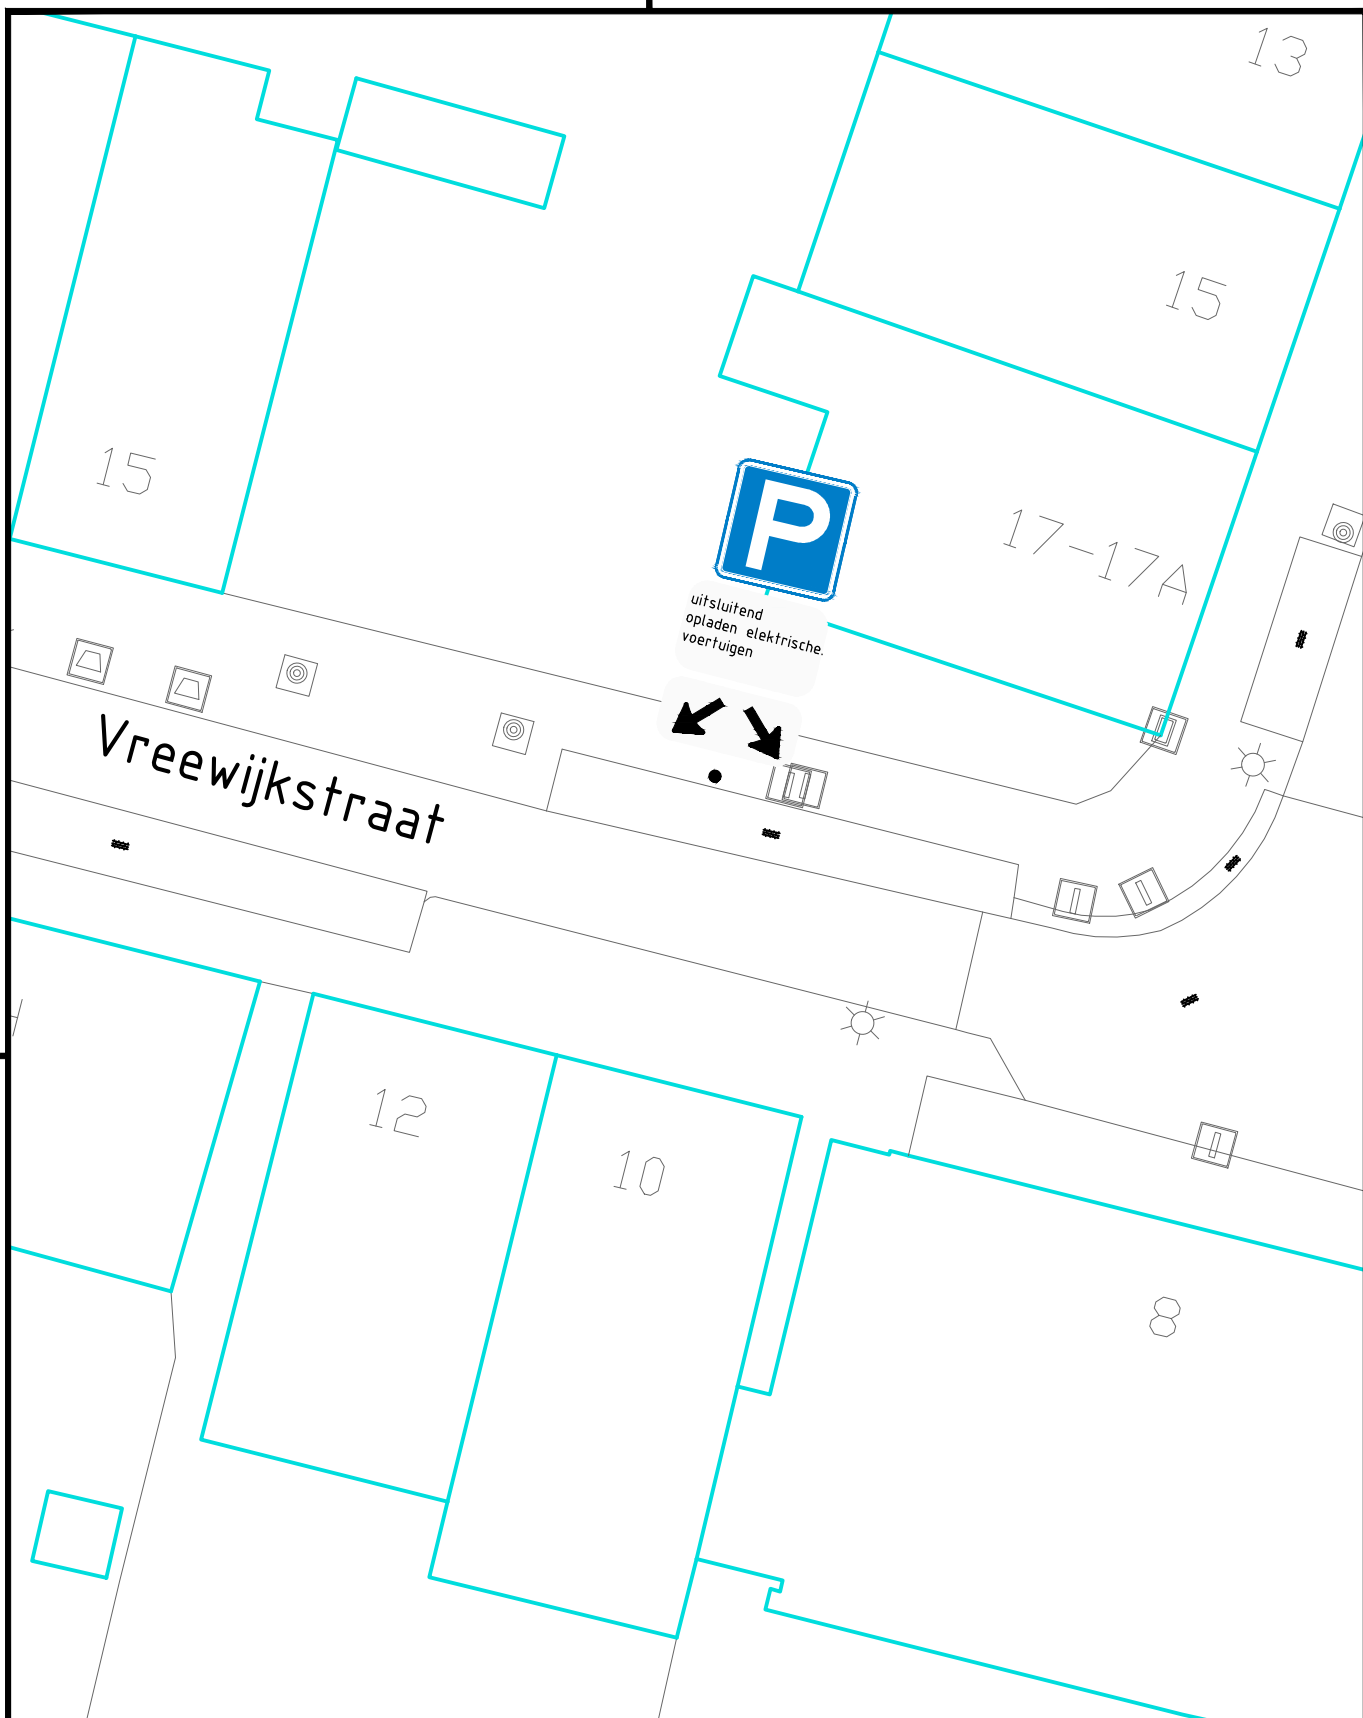

Project

Bebordingsplan Vreewijkstraat 10

Onderwerp

Aanwijzen oplaadplek t.b.v. elektrische auto's

Getekend door H.Devilee	Gecontroleerd door	Blad	Aantal	Documentsoort Tekening	Documentstatus Concept	Contractnummer:
Datum uitgifte 10-09-2019	Gezien door	Schaal 1:		Formaat A3S	Domein	Zaaknummer: Z/19/1435390

Gemeente Leiden
Ontwerp en Mobiliteit



Stationsplein 107
Postbus 9100, 2300 PC Leiden
Tel. 14071

Documentnummer: