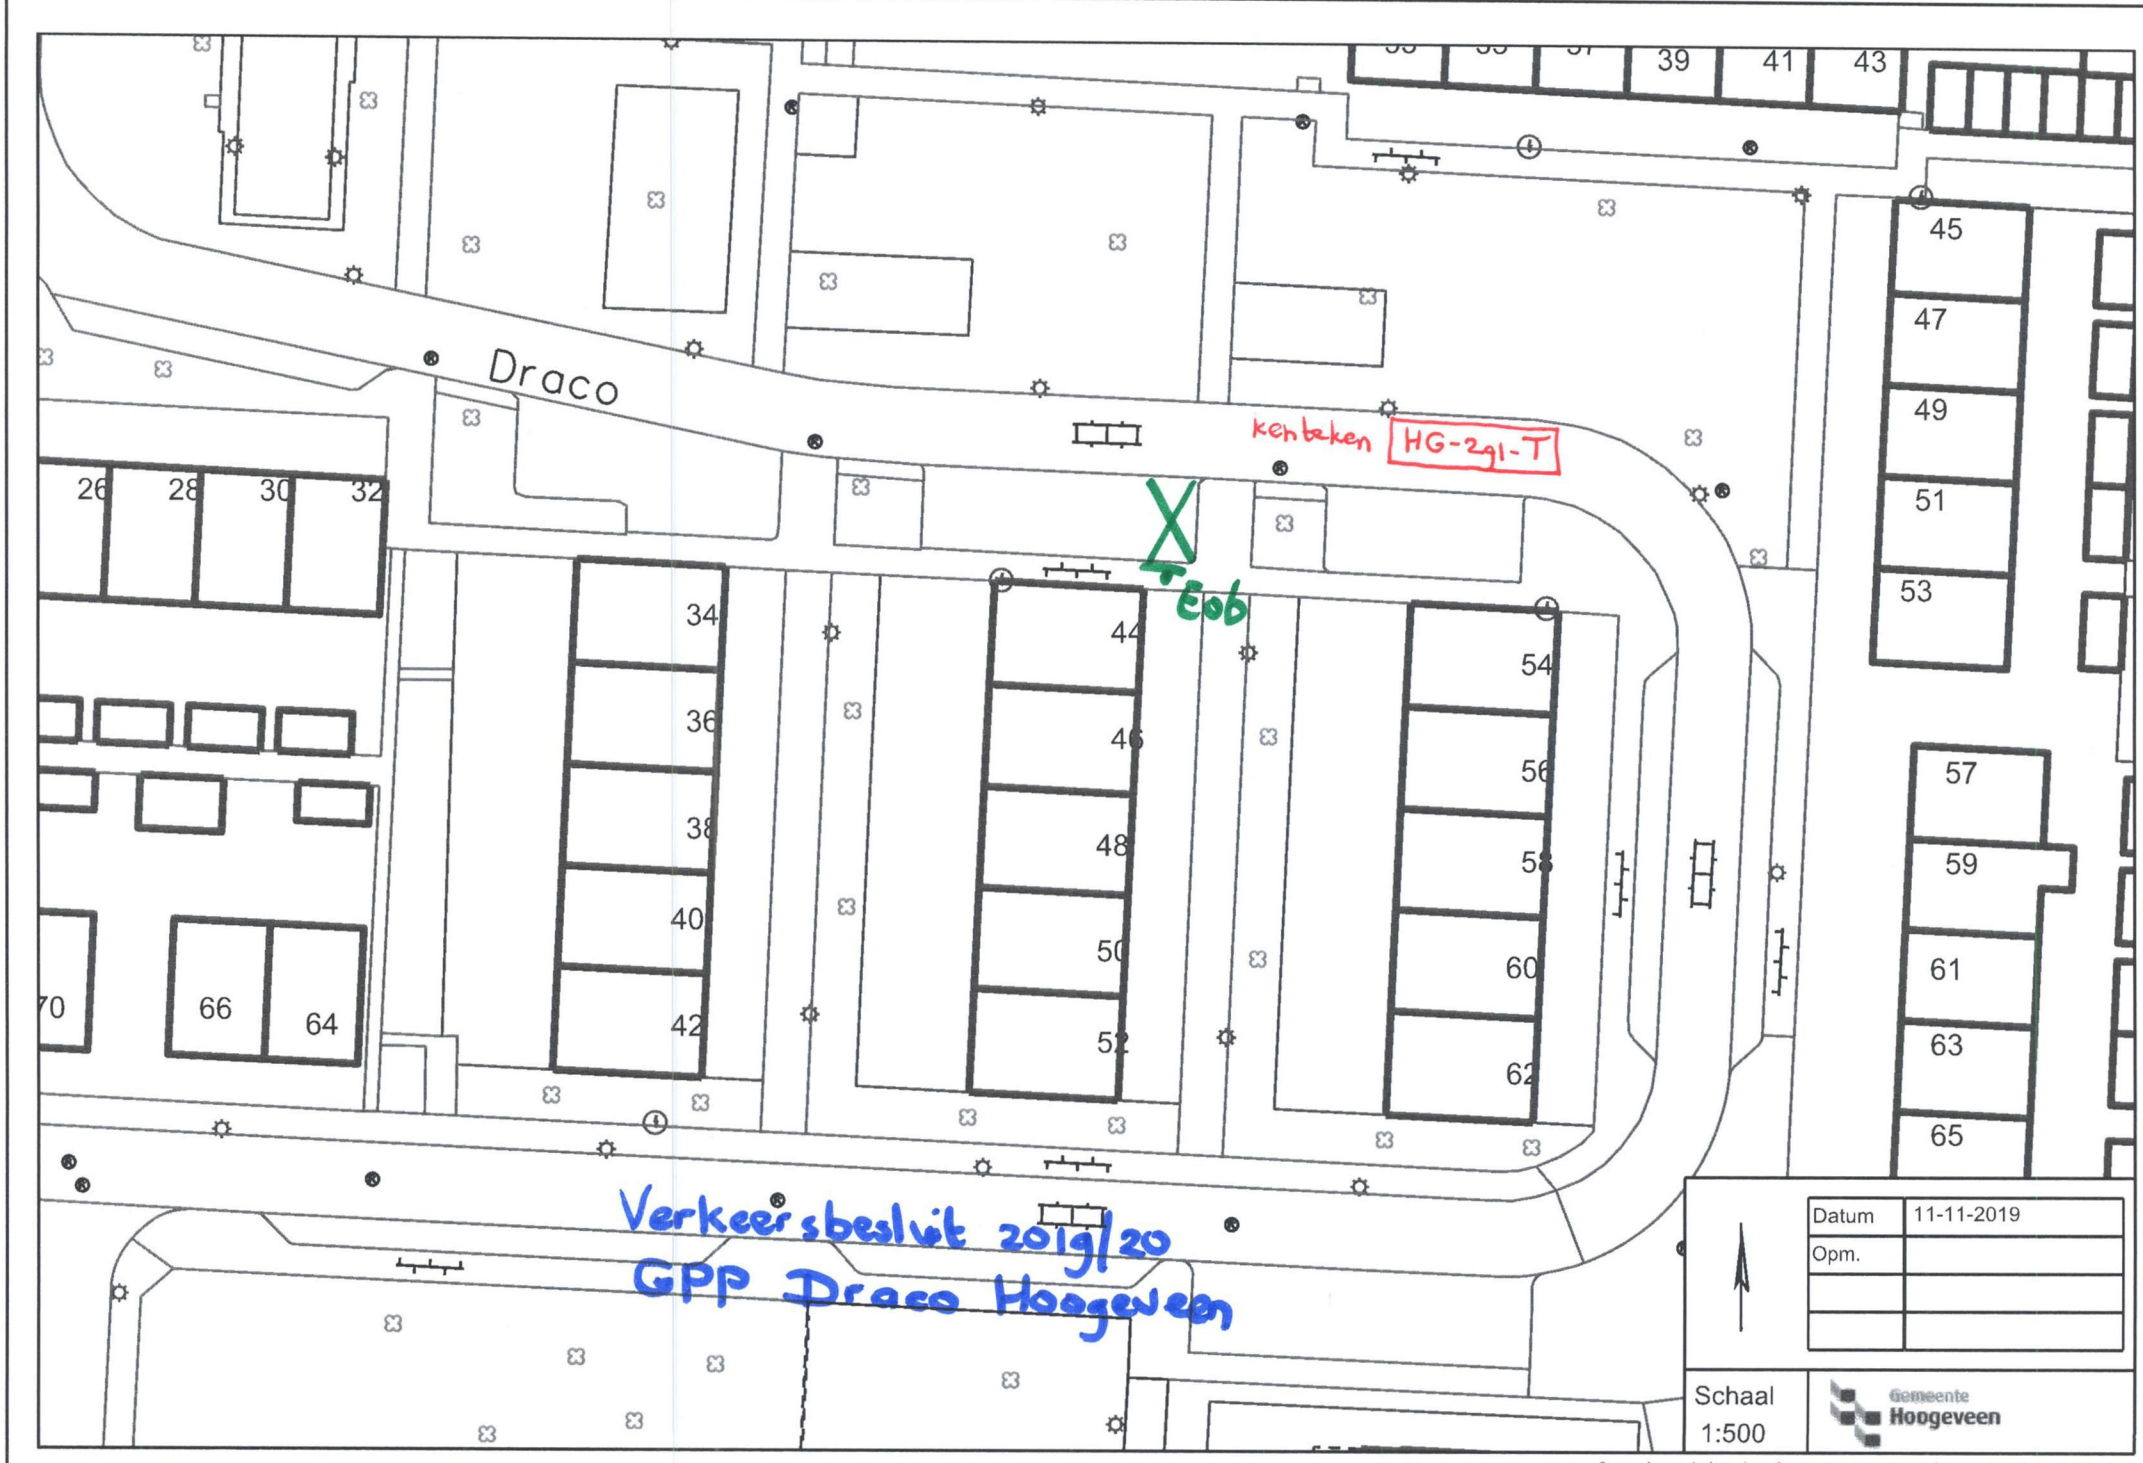

Draco
kenteken HG-291-T
E06
26
28
30
32
34
36
38
40
42
44
46
48
50
52
54
56
58
60
62
66
64
70
39
41
43
45
47
49
51
53
57
59
61
63
65
Verkeersbesluit 2019/20
GPP Draco Hoogeveen
Datum 11-11-2019
Opm.
Schaal 1:500
Gemeente Hoogeveen
Aan deze tekening kunnen geen rechten worden ontleend