


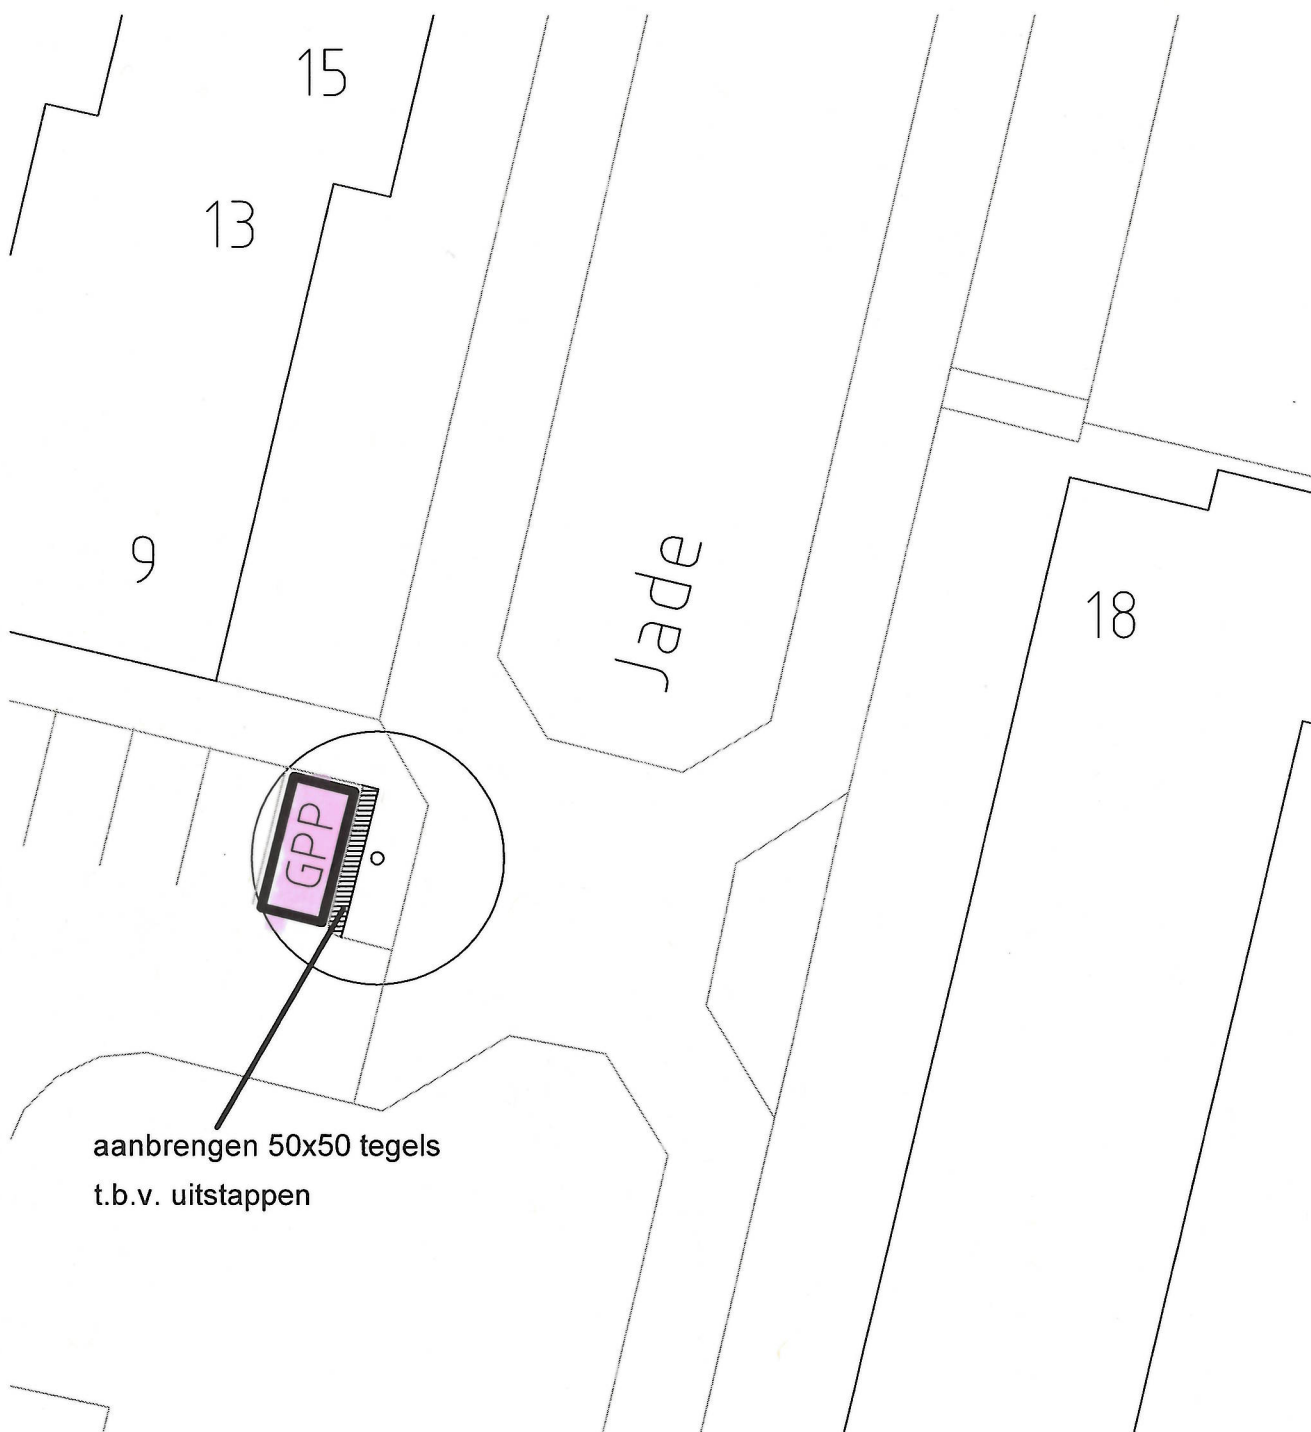

Locatie van de te realiseren gehandicaptenparkeerplaats op kenteken voor Jade te Mijdrecht.

Plaatsing van het bord E6 met onderbord waarop het kenteken staat genoteerd.

Witte markeringen en rolstoeltegels in het parkeervak.

Aanbrengen 50 x50 tegels in de groenstrook t.b.v. het in- en uitstappen.



**Gemeente
De Ronde Venen**

Project : Jade Mijdrecht

Onderwerp : aanleg gehandicaptenparkeerplaats

Datum : 8 november 2019

Schaal : n.v.t.

Getekend : R. Schoots

Archief : 19.0014961