




## VERKEERSBESLUIT

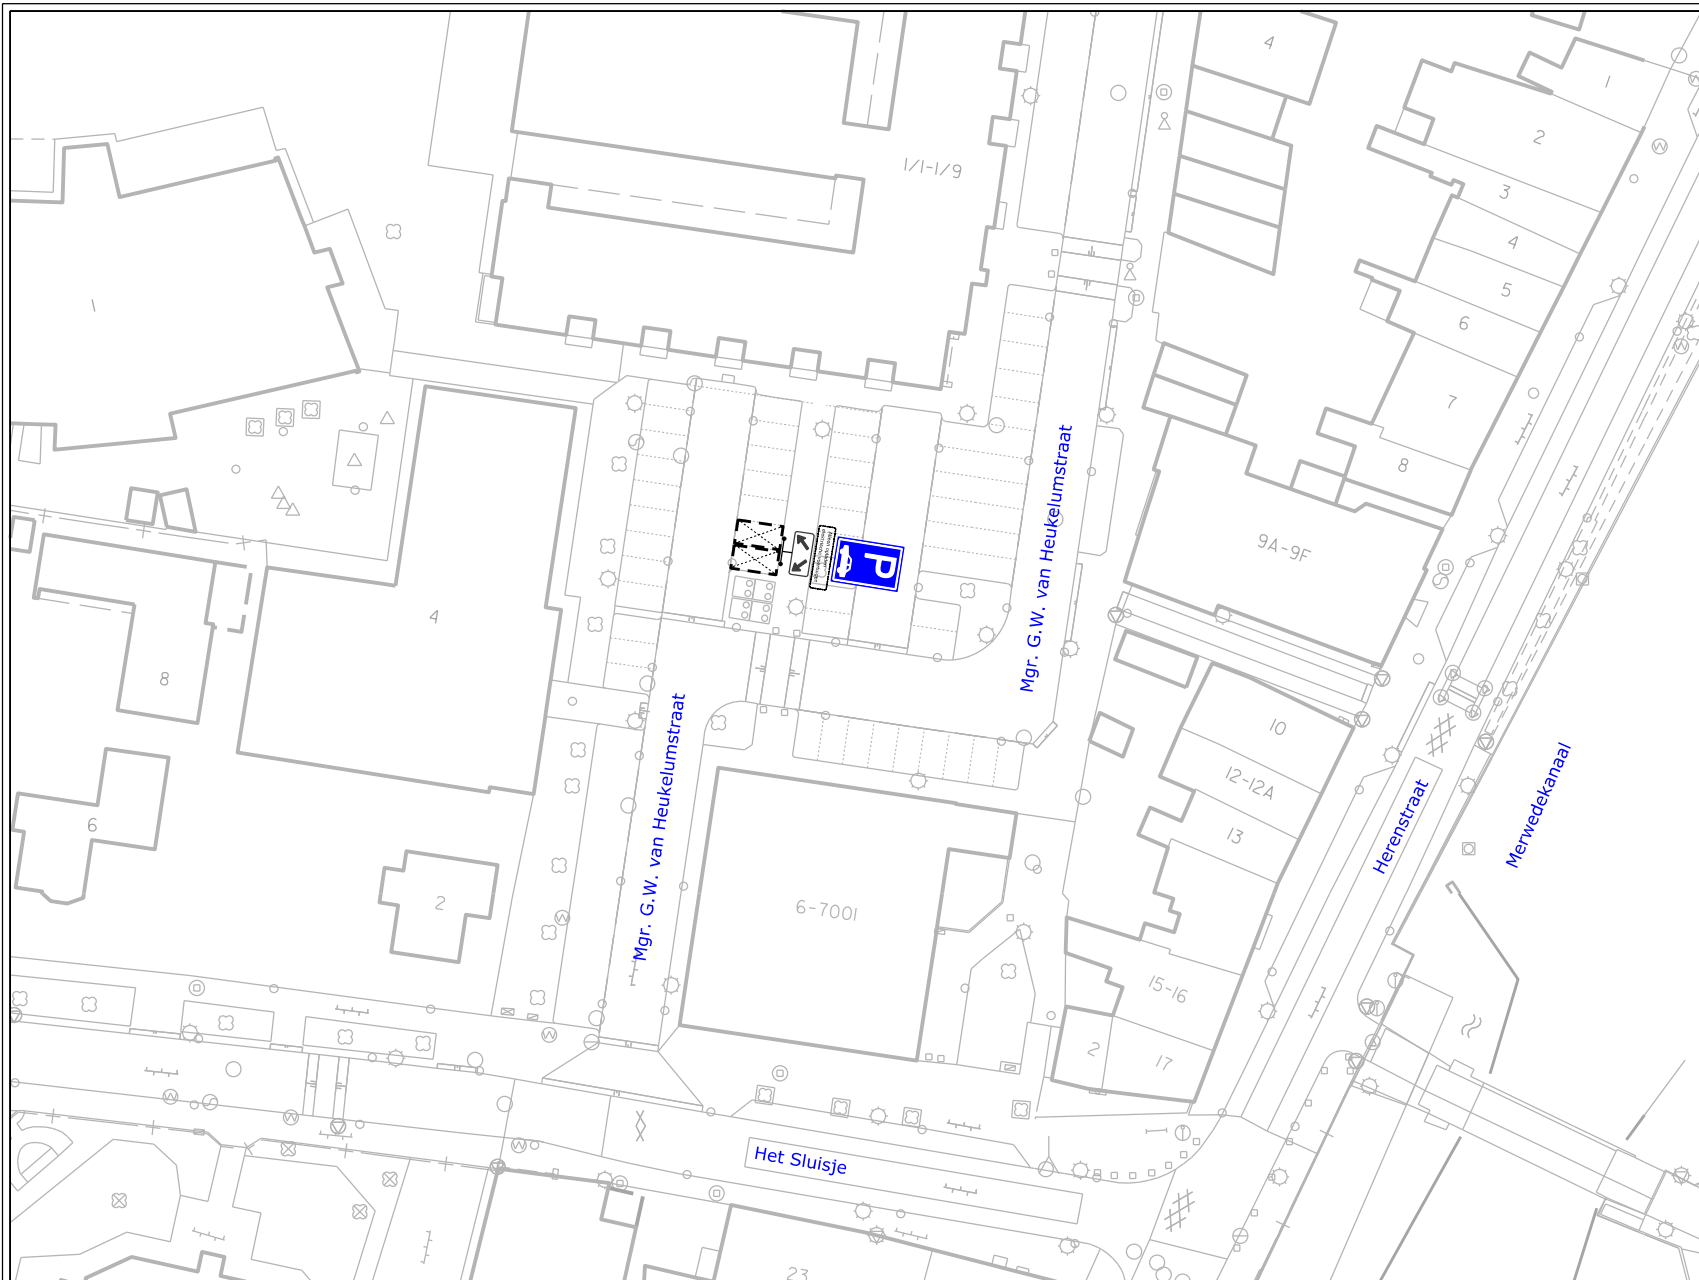

Nummer:  
IBGRY-Zu-VTO-00033

| Nr.   | Model                                                                               | Aantal |
|-------|-------------------------------------------------------------------------------------|--------|
| E08   |  | 1 st.  |
| OB    |  | 1 st.  |
| OB504 |  | 1 st.  |
|       |                                                                                     |        |

Datum: 06-11-2019  
Getekend: LV vd Ven

Locatie: Zuilenstein : Mrg. G. W. van Heukelumstraat

Besluit tot instellen van: parkeerplaatsen t.b.v. opladen elektrische voertuigen

Nieuwegein

OPENBAAR DOMEIN

