

BOUWAANVRAAG

Nieuwbouw woning

Lankerenseweg 8

Voorthuizen

Opdrachtgever:

Fam. Bos

Gegevens:

Formaat: A3

Schaal: 1:500/100/50/5

Datum: 07-01-2019


Aanvulling: 08-06-2019

Aanvrager:




TOPPZO

ONTWERP & BOUWADVIES

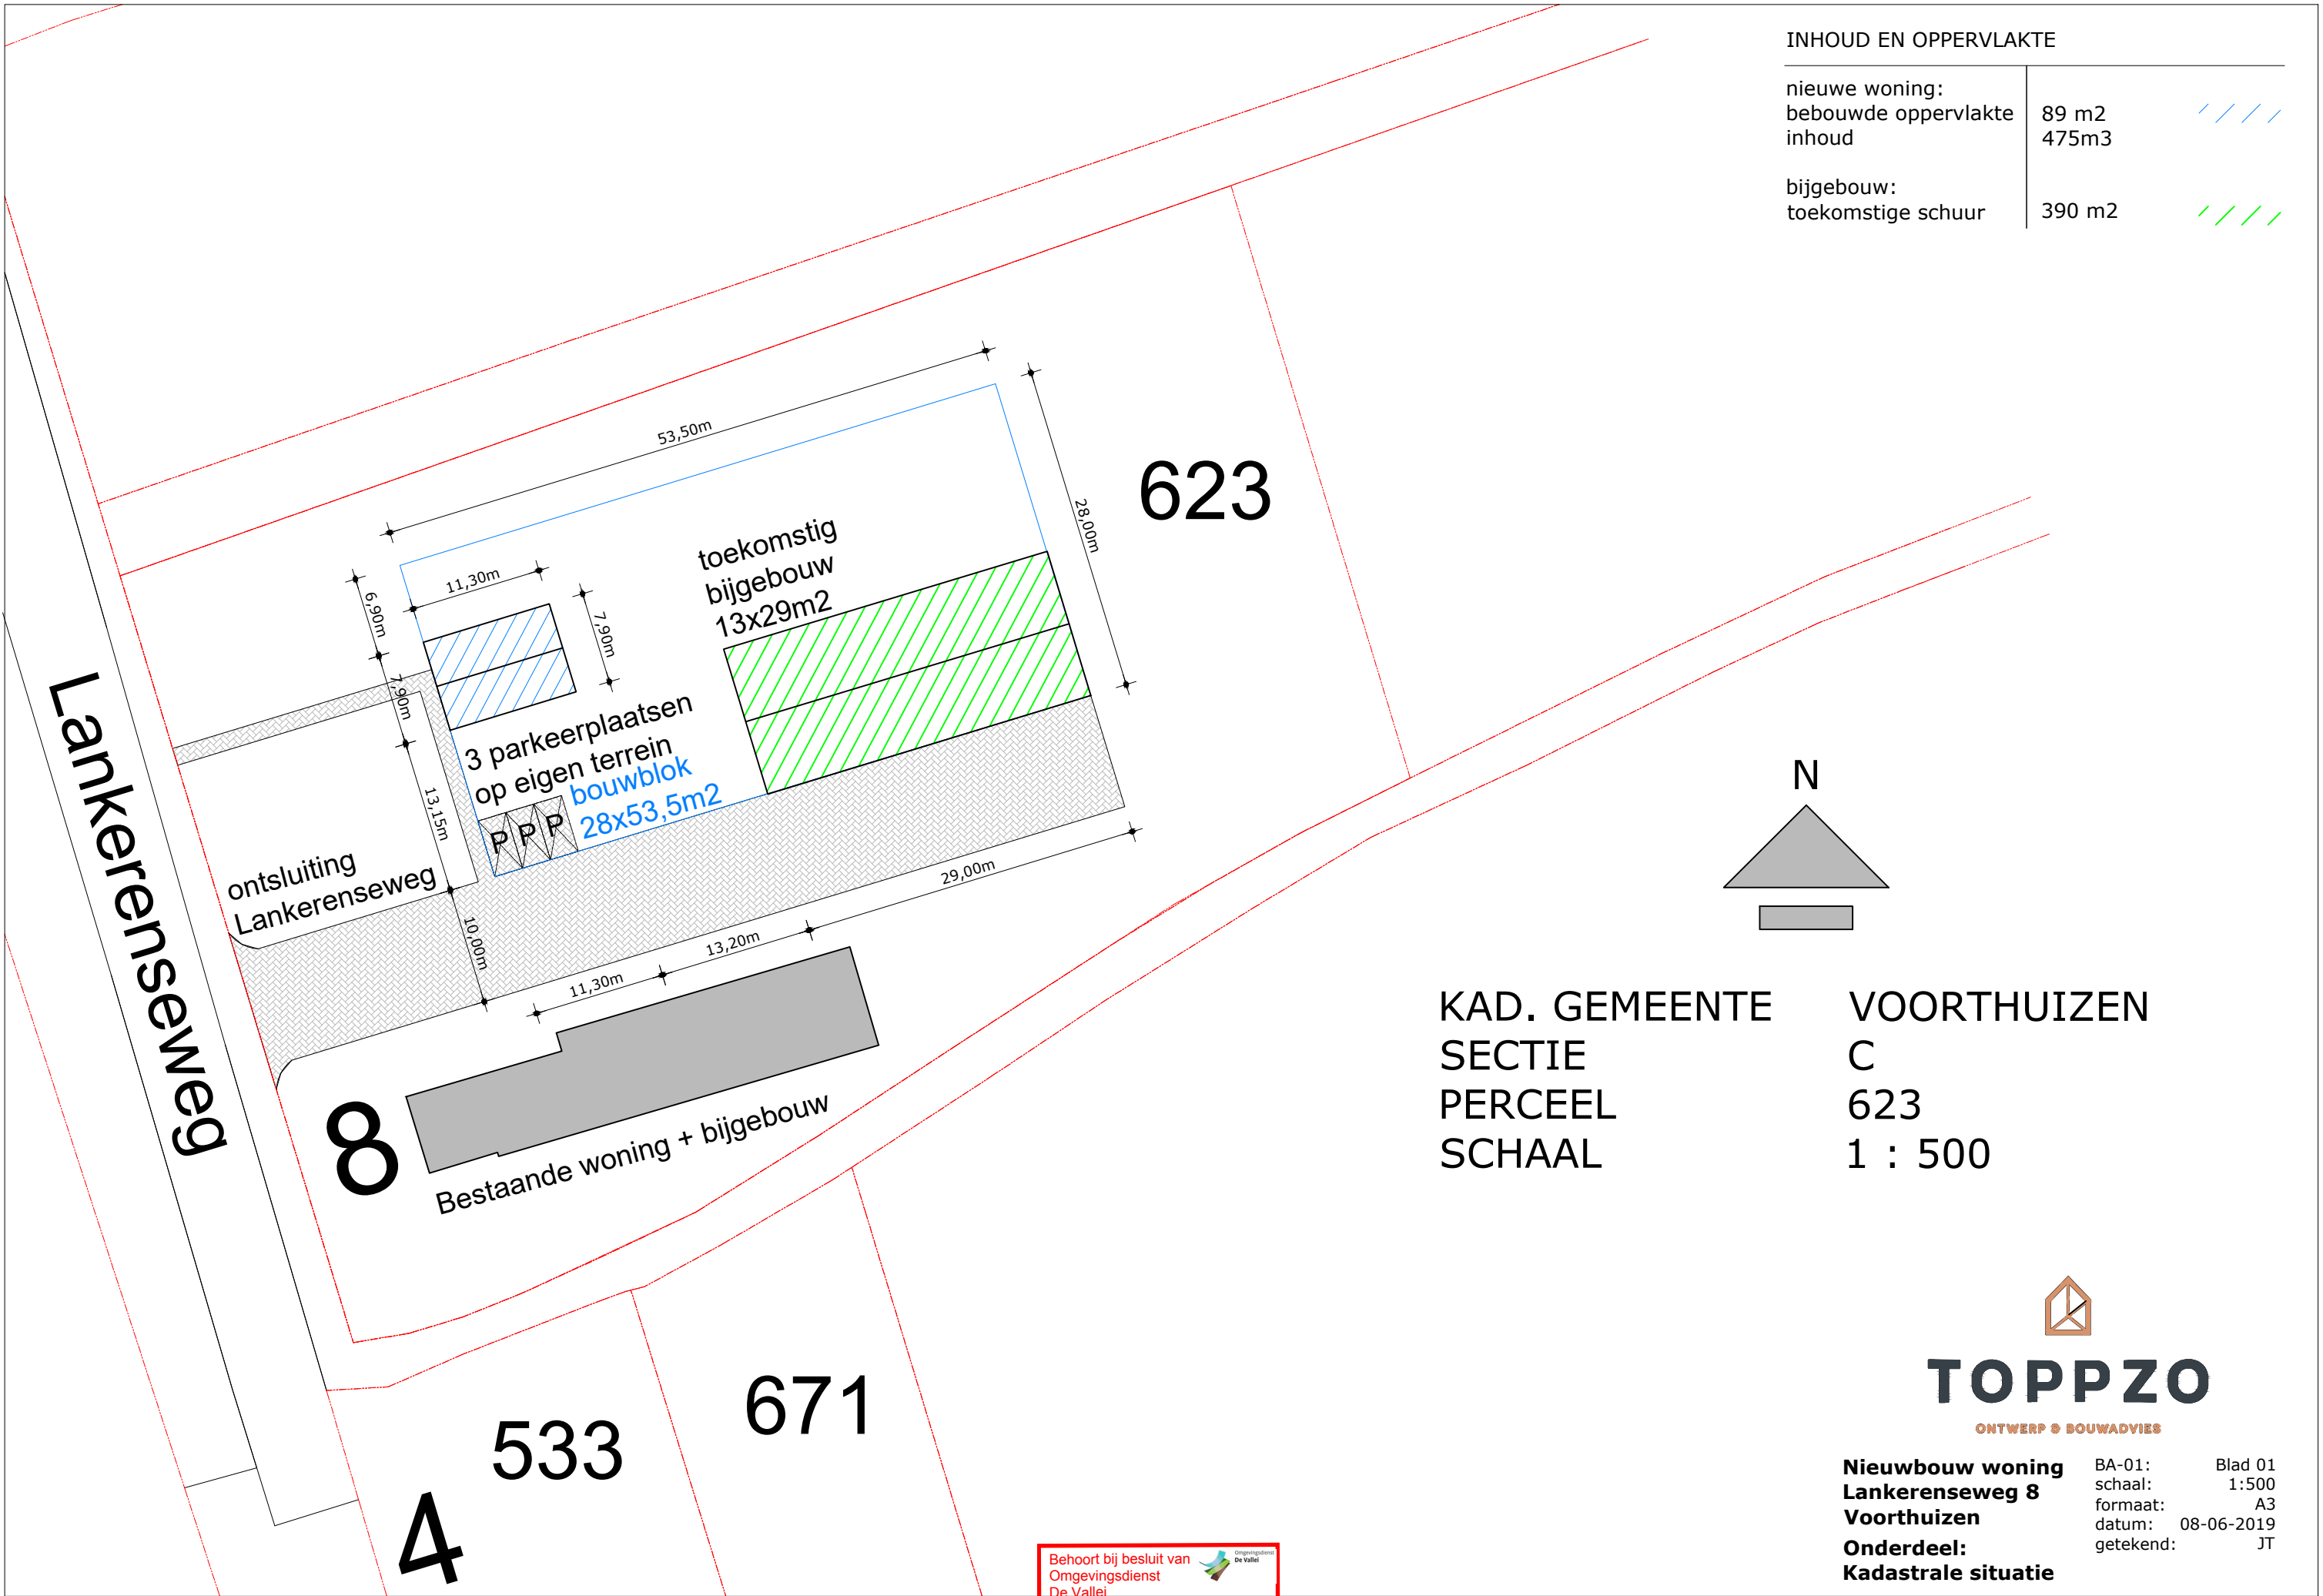

INHOUD EN OPPERVLAKTE		
nieuwe woning:		
bebouwde oppervlakte	89 m2	////
inhoud	475m3	
bijgebouw:		
toekomstige schuur	390 m2	////

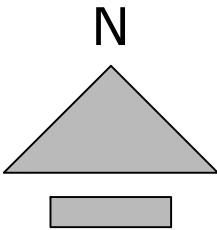

KAD. GEMEENTE VOORTHUIZEN
SECTIE C
PERCEEL 623
SCHAAL 1 : 500





TOPPZO

ONTWERP & BOUWADVIES

Nieuwbouw woning
Lankerenseweg 8
Voorthuizen
Onderdeel:
Kadastrale situatie

BA-01: Blad 01
schaal: 1:500
formaat: A3
datum: 08-06-2019
getekend: JT

Behoort bij besluit van
Omgevingsdienst
De Vallei
Kenmerk: 2019W1066
Datum: 14-11-2019

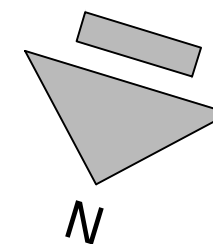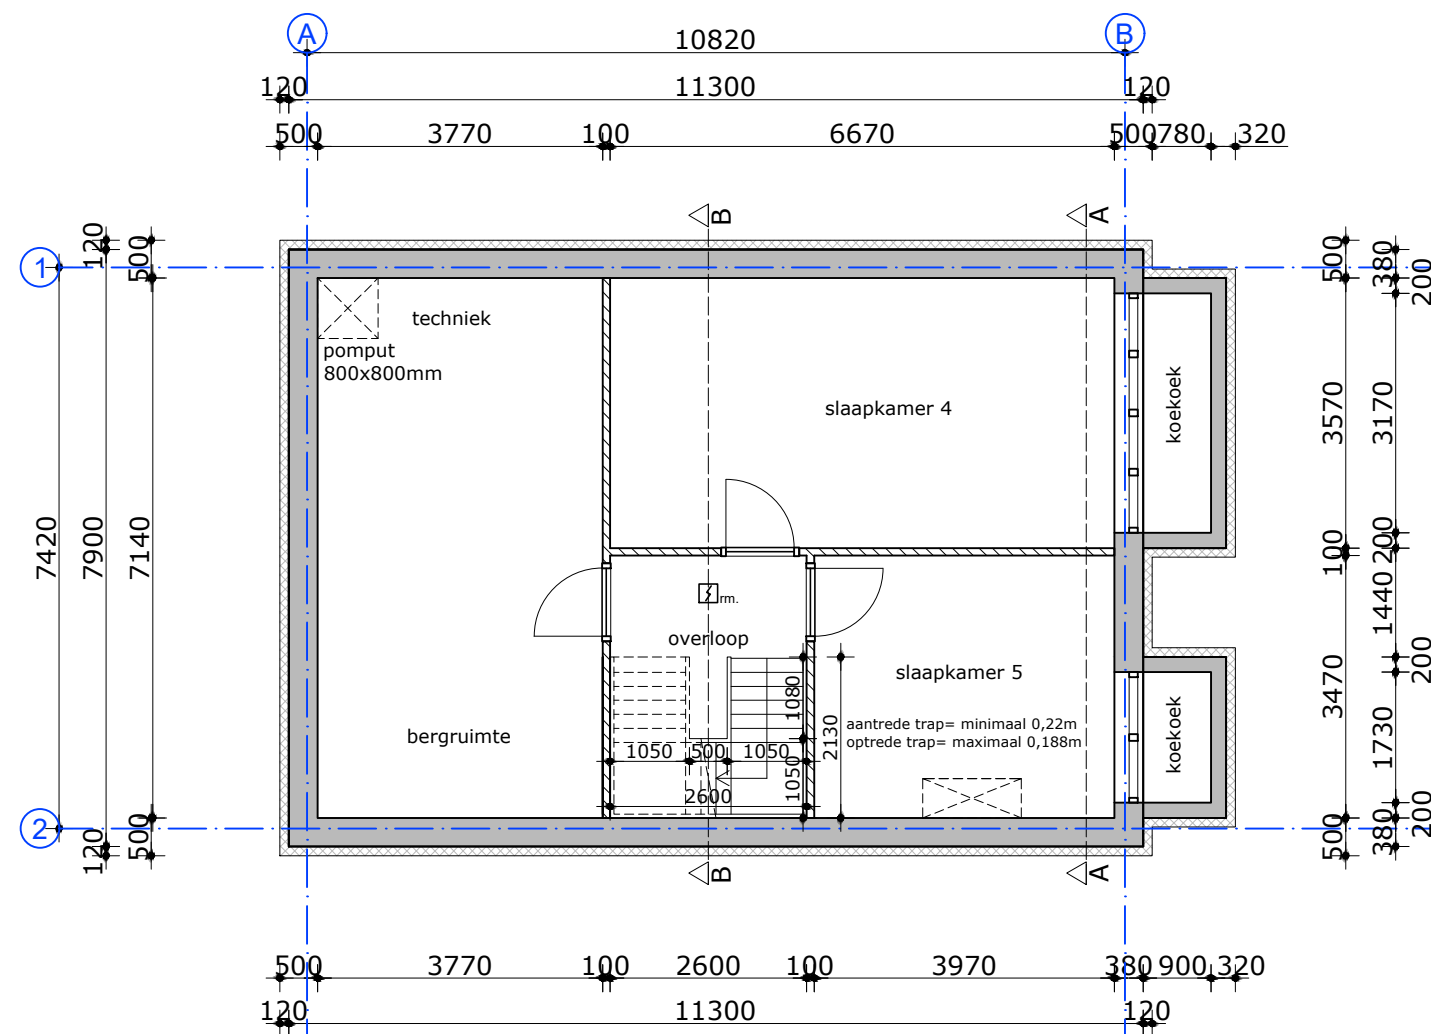

LEGENDA

	OPBOUW KELDERWAND 500MM - betonnen kelderwand 380mm - EPS-isolatie 120mm, Rc: 3,5m2k/W
	OPBOUW WAND METSELWERK 380MM: - porotherm 140mm - Utherm Wall R 102mm Rc-waarde 5,02 m2k/w - spouw 38mm - schoon metselwerk 100mm
	OPBOUW WAND GECOAT ZINK 380MM: - porotherm 140mm - regelwerk SLS 38x145mm, waartussen Utherm Wall R 102mm Rc-waarde 5,02 m2k/w - damp-open folie - rachels 22x50mm - ruwe vuren delen 22x100mm - ruwe vuren roeven 50x60mm - zinken bekleding 1mm (gecoat)
	OPBOUW WAND HOUTEN DELEN 310MM: - porotherm 140mm - regelwerk SLS 38x110mm, waartussen Utherm Wall R 102mm Rc-waarde 5,02 m2k/w - rachels 22x50mm - damp-open folie - verticale red cedar delen 18mm
	DRAGENDE BINNENWANDEN: - porotherm 100mm
	NIET-DRAGENDE BINNENWANDEN: - porotherm 100mm
m.k.	meterkast
cv	centrale verwarmingsketel
mv	mechanische ventilatiebox
	afzuigventiel mv-box
vv	vloerverwarmingsverdeler
hwa	hemelwaterafvoer
wm.	wasmachine
wd.	wasdroger
s.l.	stalen ligger, opgave constructeur
s.k.	stalen kolom, opgave constructeur
rm.	rookmelder conform NEN 2555
	hang- en sluitwerk= weerstandsklasse 2



TOPPZO



ONTWERP & BOUWADVIES

Nieuwbouw woning
Lankerenseweg 8
Voorthuizen
Onderdeel:
Kelder 2900-

BA-01: Blad 02
schaal: 1:100
formaat: A3
datum: 31-05-2019
getekend: JT

Behoort bij besluit van
Omgevingsdienst
De Vallei
Kenmerk: 2019W1066
Datum: 14-11-2019



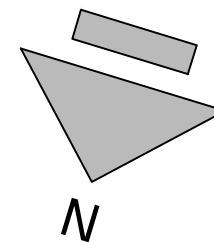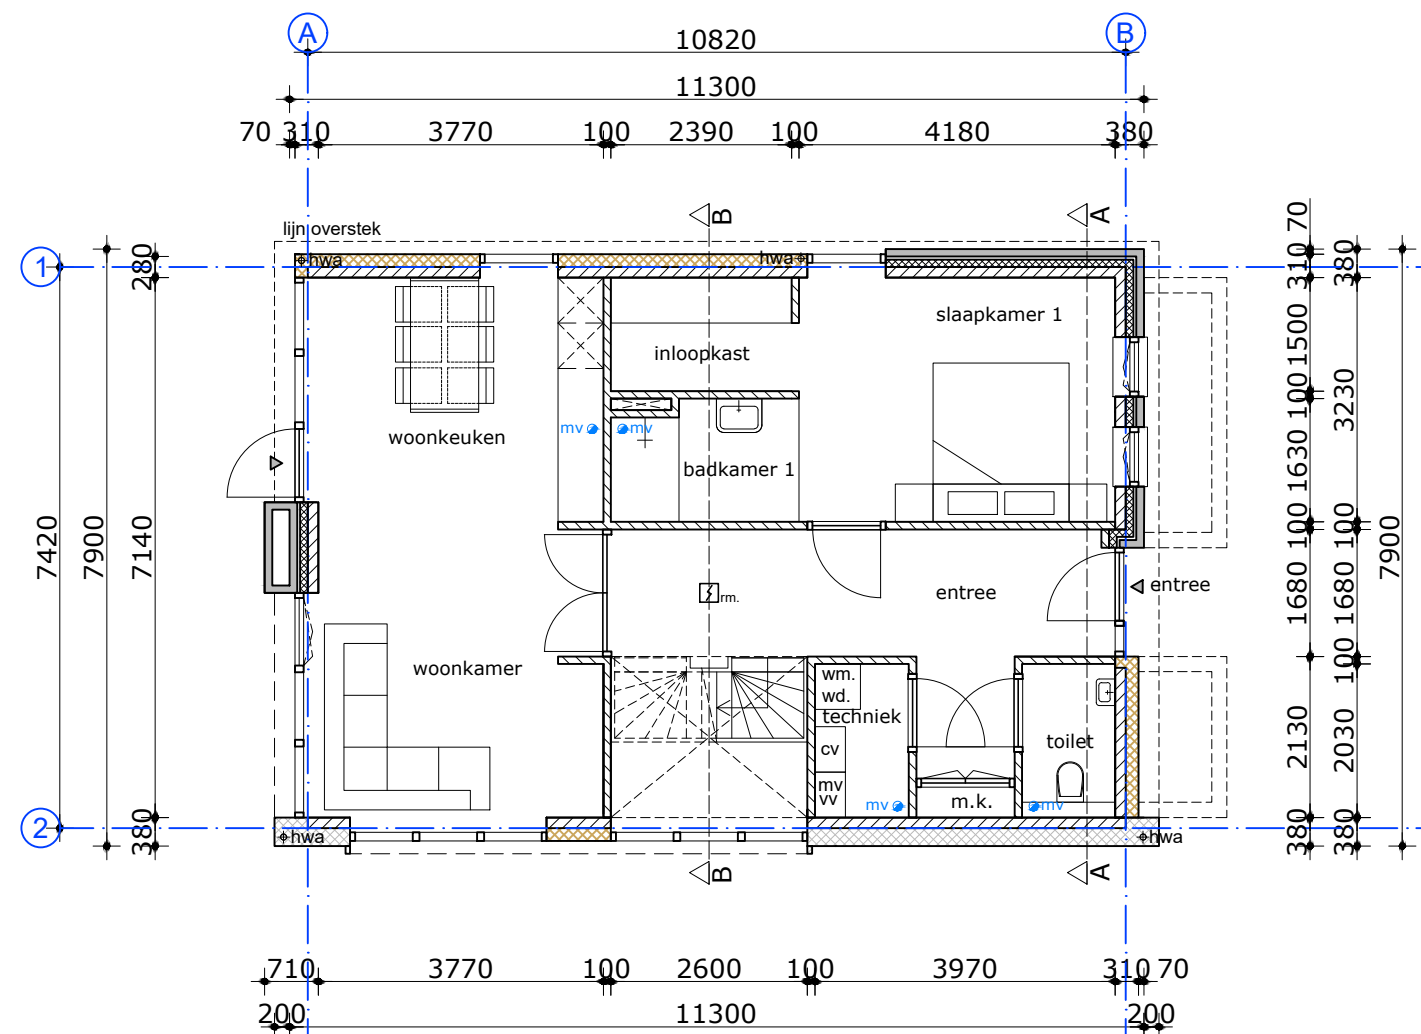

LEGENDA

	OPBOUW KELDERWAND 500MM - betonnen kelderwand 380mm - EPS-isolatie 120mm, Rc: 3,5m2k/W
	OPBOUW WAND METSELWERK 380MM: - porotherm 140mm - Utherm Wall R 102mm Rc-waarde 5,02 m2k/w - spouw 38mm - schoon metselwerk 100mm
	OPBOUW WAND GECOAT ZINK 380MM: - porotherm 140mm - regelwerk SLS 38x145mm, waartussen Utherm Wall R 102mm Rc-waarde 5,02 m2k/w - damp-open folie - rachels 22x50mm - ruwe vuren delen 22x100mm - ruwe vuren roeven 50x60mm - zinken bekleding 1mm (gecoat)
	OPBOUW WAND HOUTEN DELEN 310MM: - porotherm 140mm - regelwerk SLS 38x110mm, waartussen Utherm Wall R 102mm Rc-waarde 5,02 m2k/w - rachels 22x50mm - damp-open folie - verticale red cedar delen 18mm
	DRAGENDE BINNENWANDEN: - porotherm 100mm
	NIET-DRAGENDE BINNENWANDEN: - porotherm 100mm
m.k.	meterkast
cv	centrale verwarmingsketel
mv	mechanische ventilatiebox
	afzuigventiel mv-box
vv	vloerverwarmingsverdeler
hwa	hemelwaterafvoer
wm.	wasmachine
wd.	wasdroger
s.l.	stalen ligger, opgave constructeur
s.k.	stalen kolom, opgave constructeur
rm.	rookmelder conform NEN 2555
	hang- en sluitwerk= weerstandsklasse 2



TOPPZO



ONTWERP • BOUWADVIES

Nieuwbouw woning
Lankerenseweg 8
Voorthuizen
Onderdeel:
Begane grond

BA-01: Blad 03
schaal: 1:100
formaat: A3
datum: 08-06-2019
getekend: JT

Behoort bij besluit van
Omgevingsdienst
De Vallei
Kenmerk: 2019W1066
Datum: 14-11-2019



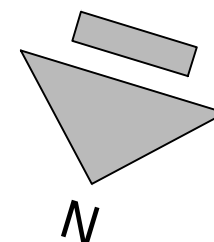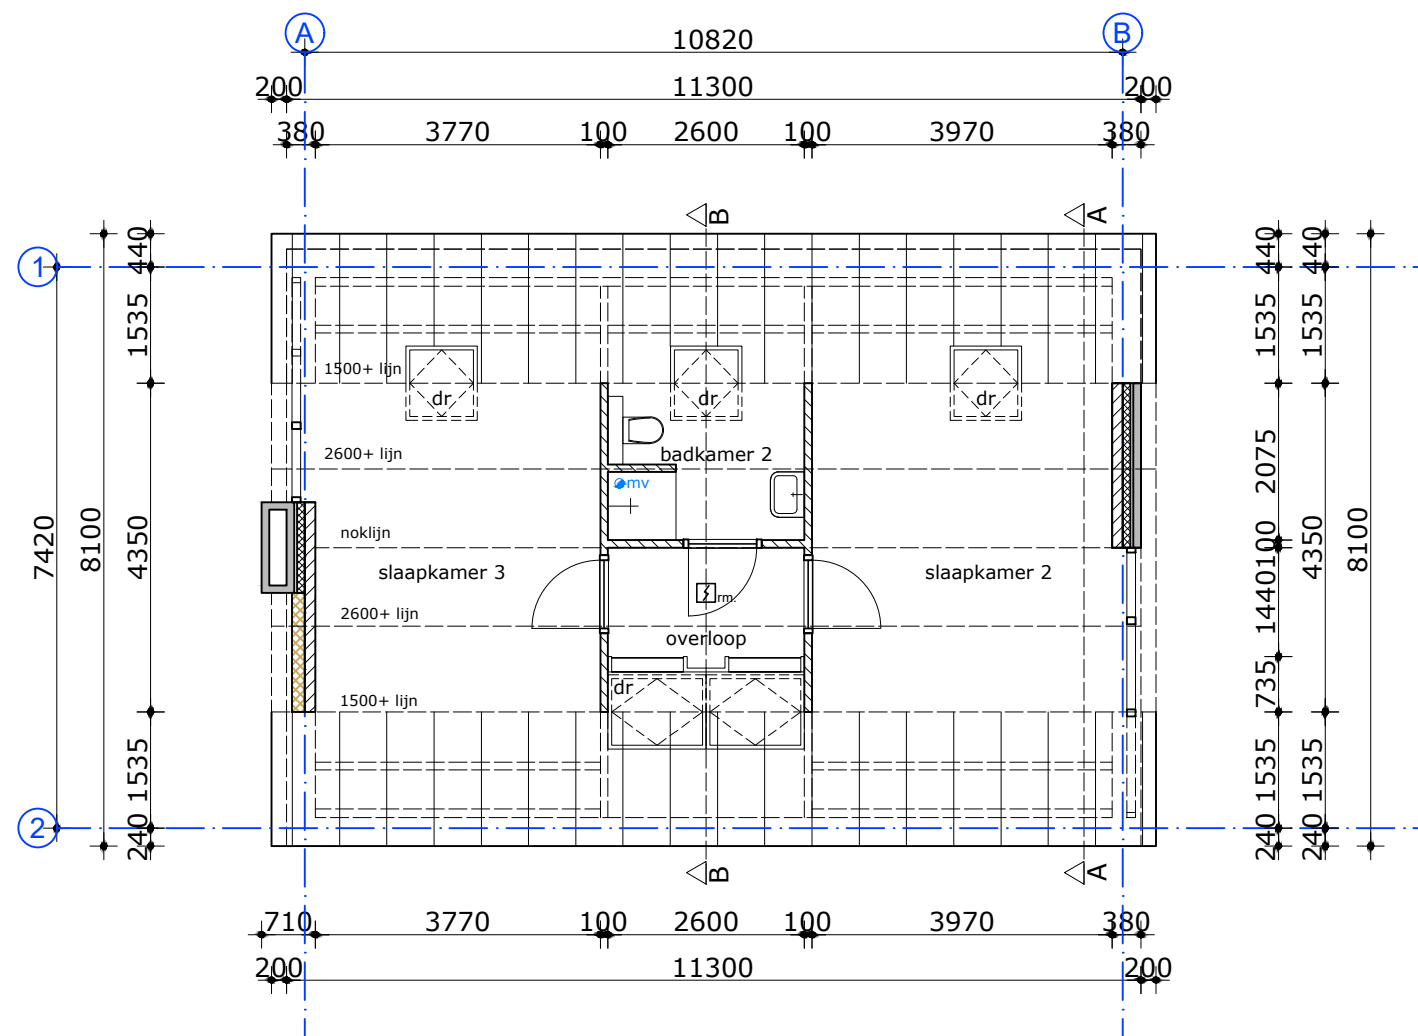

LEGENDA

	OPBOUW KELDERWAND 500MM - betonnen kelderwand 380mm - EPS-isolatie 120mm, Rc: 3,5m2k/W
	OPBOUW WAND METSELWERK 380MM: - porotherm 140mm - Utherm Wall R 102mm Rc-waarde 5,02 m2k/w - spouw 38mm - schoon metselwerk 100mm
	OPBOUW WAND GECOAT ZINK 380MM: - porotherm 140mm - regelwerk SLS 38x145mm, waartussen Utherm Wall R 102mm Rc-waarde 5,02 m2k/w - damp-open folie - rachels 22x50mm - ruwe vuren delen 22x100mm - ruwe vuren roeven 50x60mm - zinken bekleding 1mm (gecoat)
	OPBOUW WAND HOUTEN DELEN 310MM: - porotherm 140mm - regelwerk SLS 38x110mm, waartussen Utherm Wall R 102mm Rc-waarde 5,02 m2k/w - rachels 22x50mm - damp-open folie - verticale red cedar delen 18mm
	DRAGENDE BINNENWANDEN: - porotherm 100mm
	NIET-DRAGENDE BINNENWANDEN: - porotherm 100mm
m.k.	meterkast
cv	centrale verwarmingsketel
mv	mechanische ventilatiebox
	afzuigventiel mv-box
vv	vloerverwarmingsverdeler
hwa	hemelwaterafvoer
wm.	wasmachine
wd.	wasdroger
s.l.	stalen ligger, opgave constructeur
s.k.	stalen kolom, opgave constructeur
rm.	rookmelder conform NEN 2555
	hang- en sluitwerk= weerstandsklasse 2



TOPPZO

ONTWERP • BOUWADVIES



Nieuwbouw woning
Lankerenseweg 8
Voorthuizen
Onderdeel:
1e verdieping 2900+

BA-01: Blad 04
schaal: 1:100
formaat: A3
datum: 08-06-2019
getekend: JT

Behoort bij besluit van
Omgevingsdienst
De Vallei
Kenmerk: 2019W1066
Datum: 14-11-2019



KOPPENMAAT= 110MM
LAGENMAAT= 62,5MM

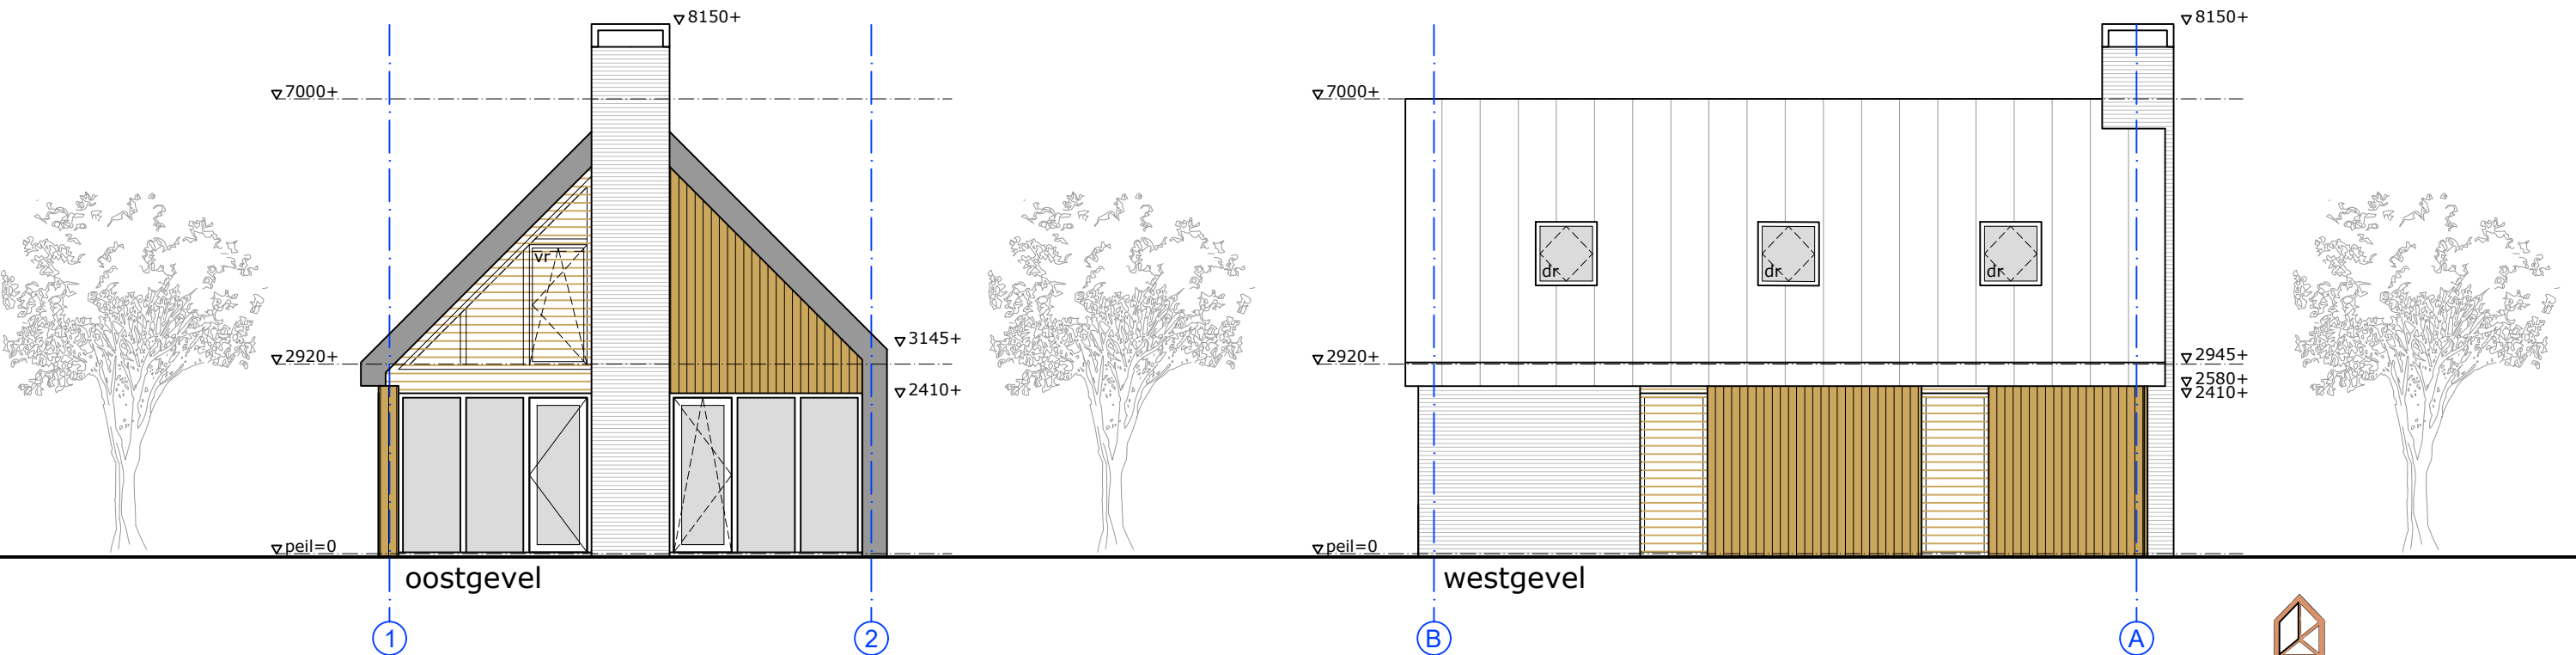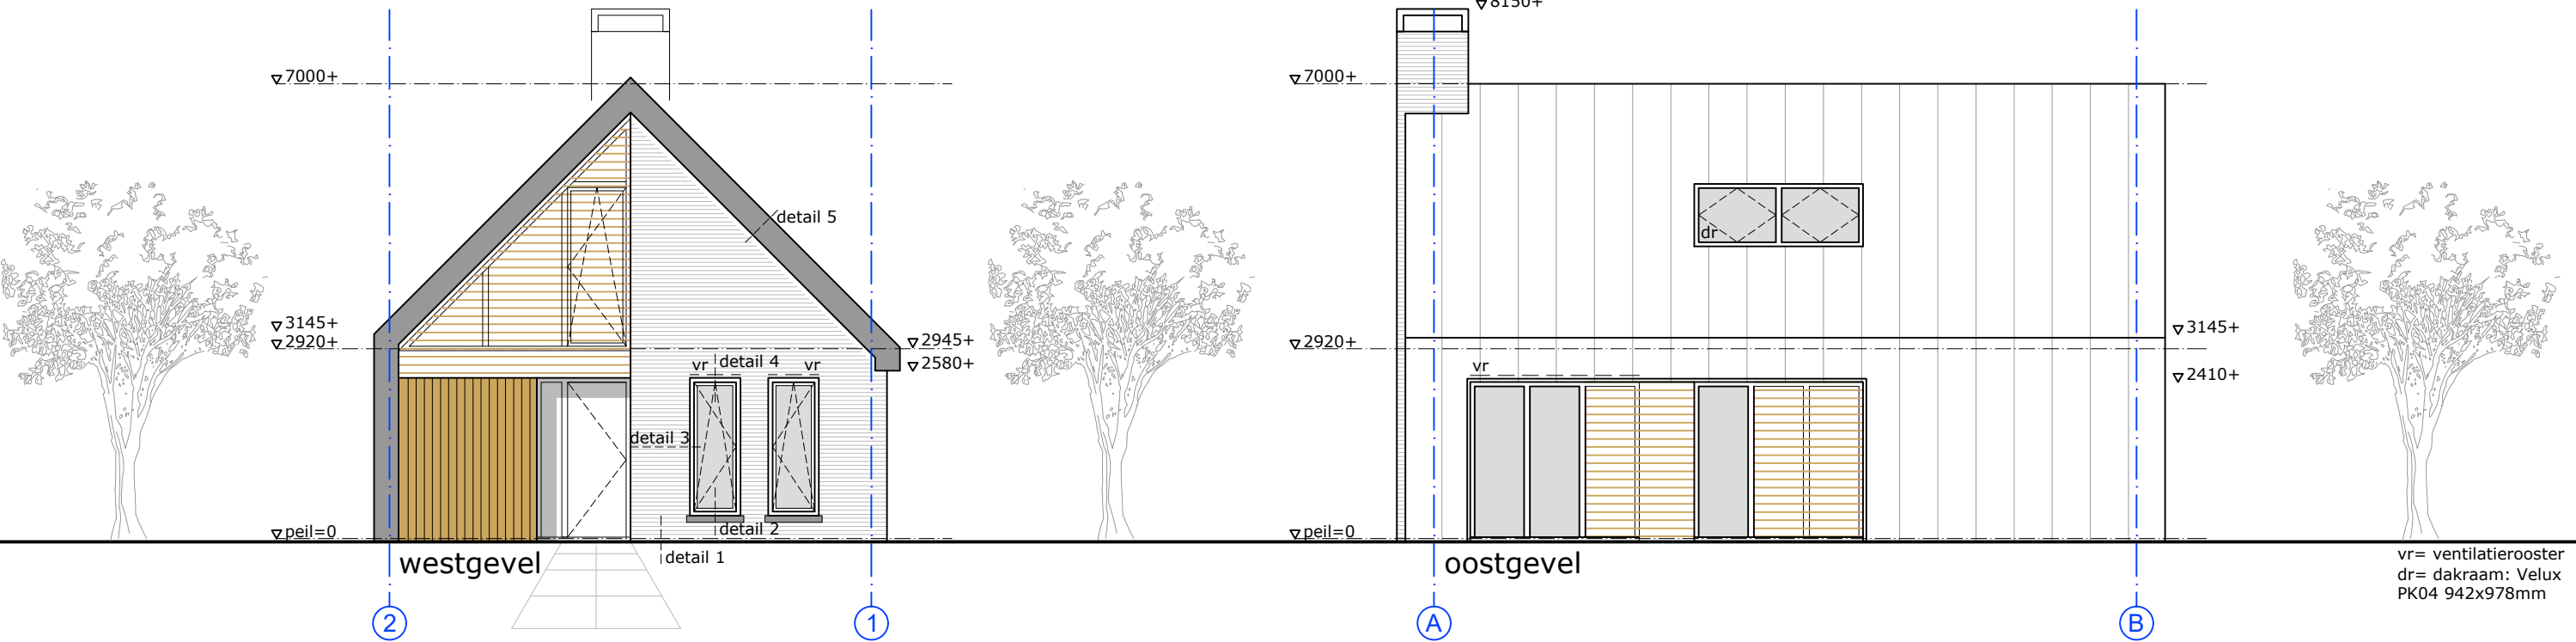

kleur / materiaalstaat



ONDERDEEL	MATERIAAL	KLEUR
opgaand werk woning	metselwerk	antraciet
opgaand werk bijgebouw	stucwerk	wit
kozijnen	aluminium	antraciet
draaiende delen	aluminium	antraciet
gevelbekleding/lamellen	red cedar	natuur
raamdorpel	hardsteen	grijs gezoet
dakafwerking	gecoat zink	antraciet


TOPPZO
ONTWERP & BOUWADVIES

Nieuwbouw woning
Lankerenseweg 8
Voorthuizen
Onderdeel:
Gevelaanzichten

BA-01: Blad 05
schaal: 1:100
formaat: A3
datum: 08-06-2019
getekend: JT

Behoort bij besluit van
Omgevingsdienst
De Vallei
Kenmerk: 2019W1066
Datum: 14-11-2019

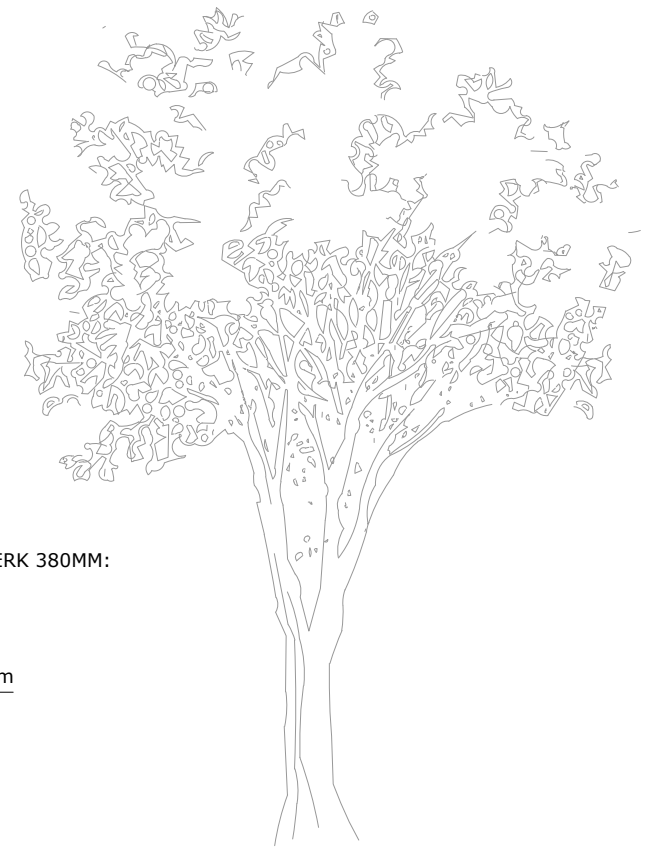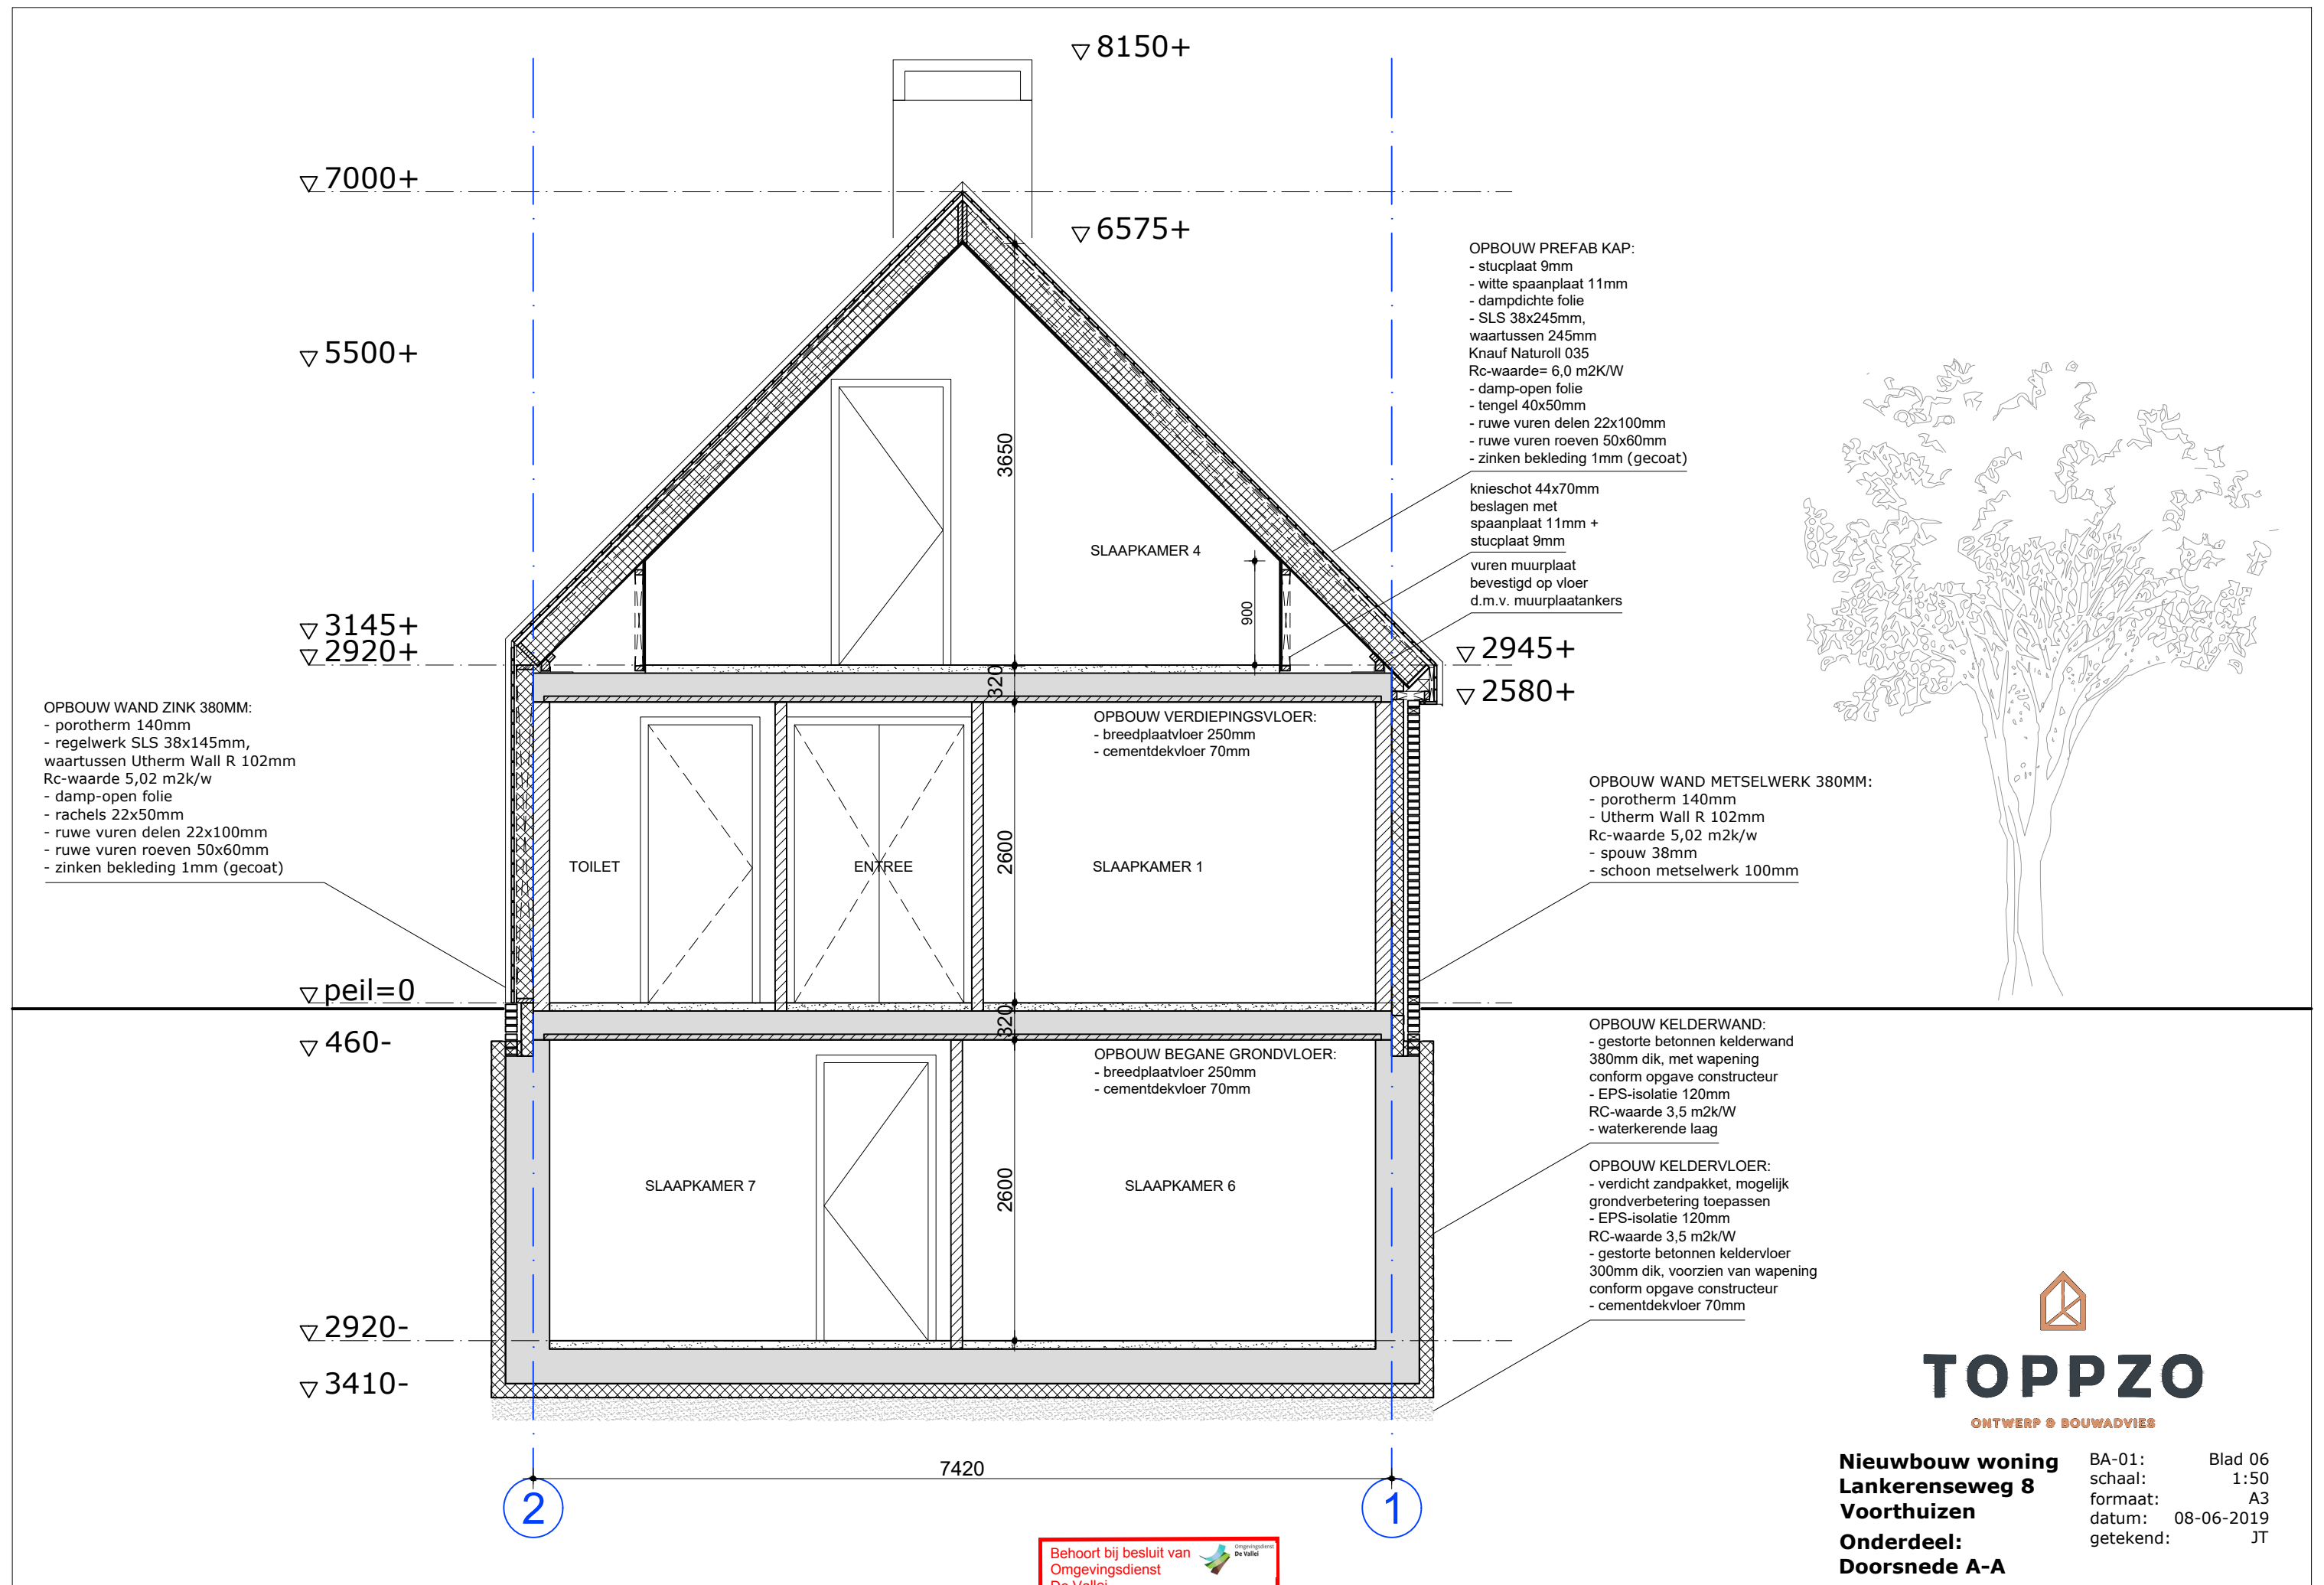

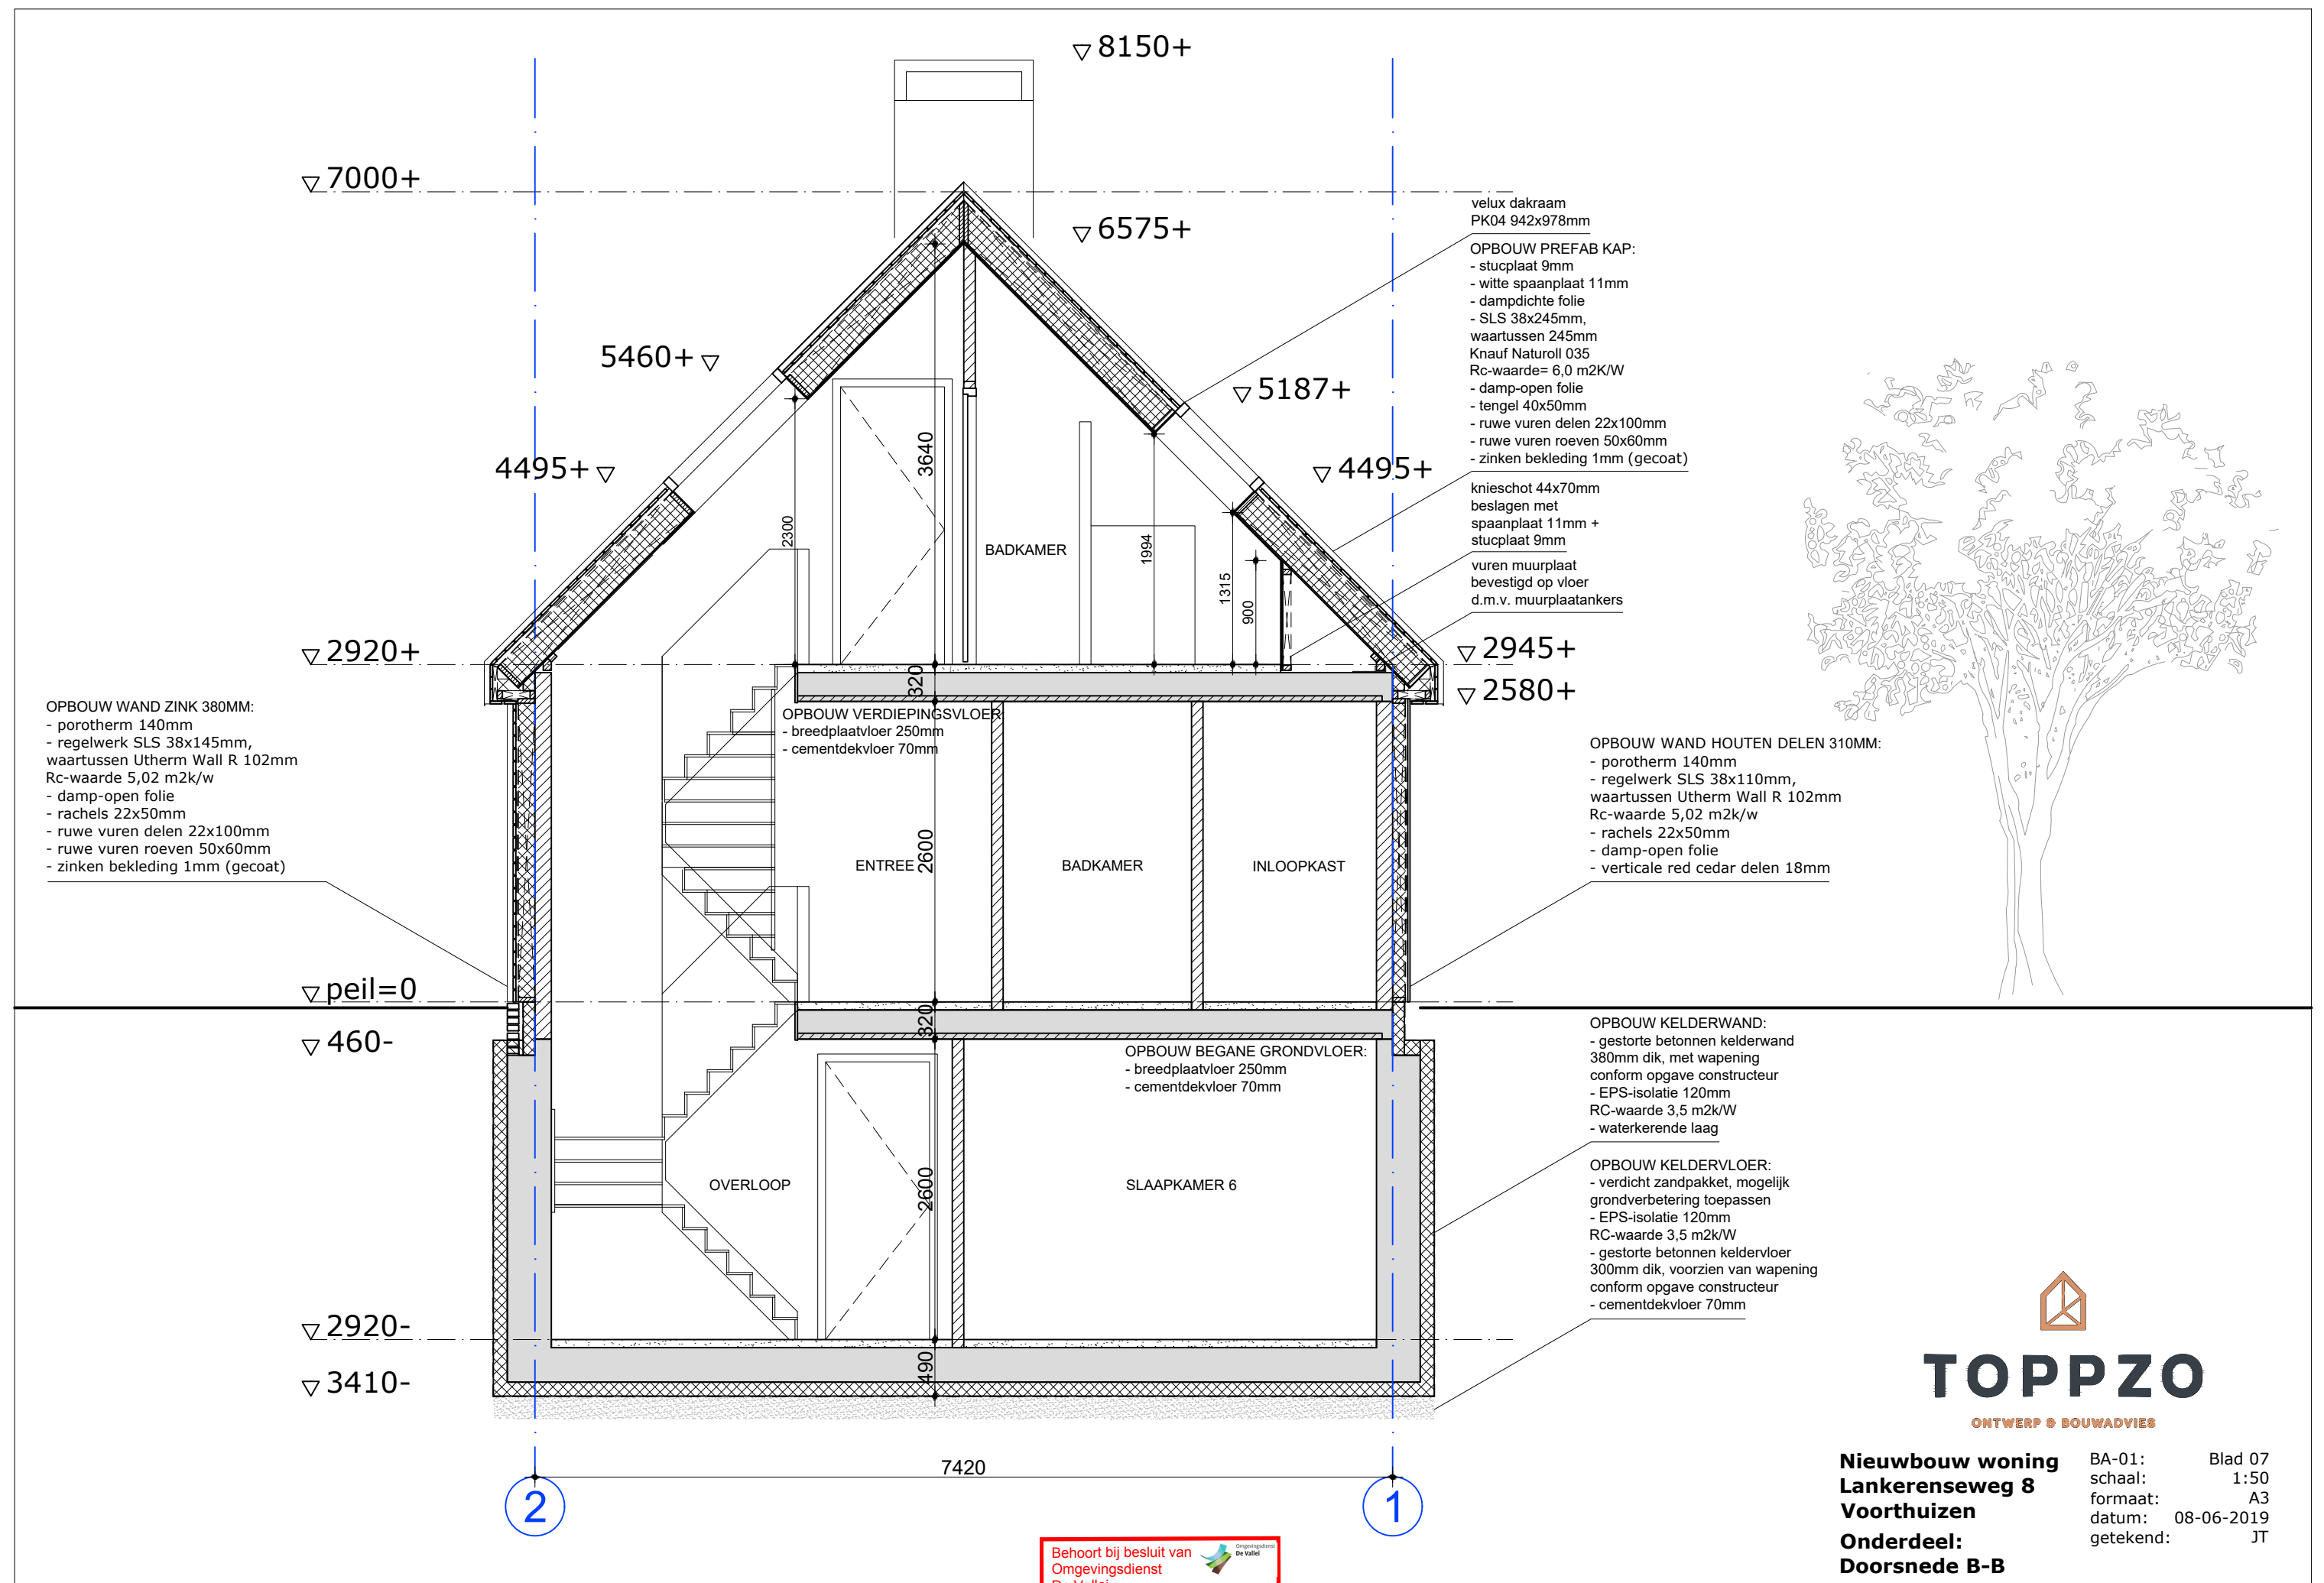


Behoort bij besluit van
Omgevingsdienst
De Vallei
Kenmerk: 2019W1066
Datum: 14-11-2019



TOPPZO
ONTWERP & BOUWADVIES

**Nieuwbouw woning
Lankerenseweg 8
Voorthuizen
Onderdeel:
Doorsnede B-B**

BA-01: Blad 07
schaal: 1:50
formaat: A3
datum: 08-06-2019
getekend: JT

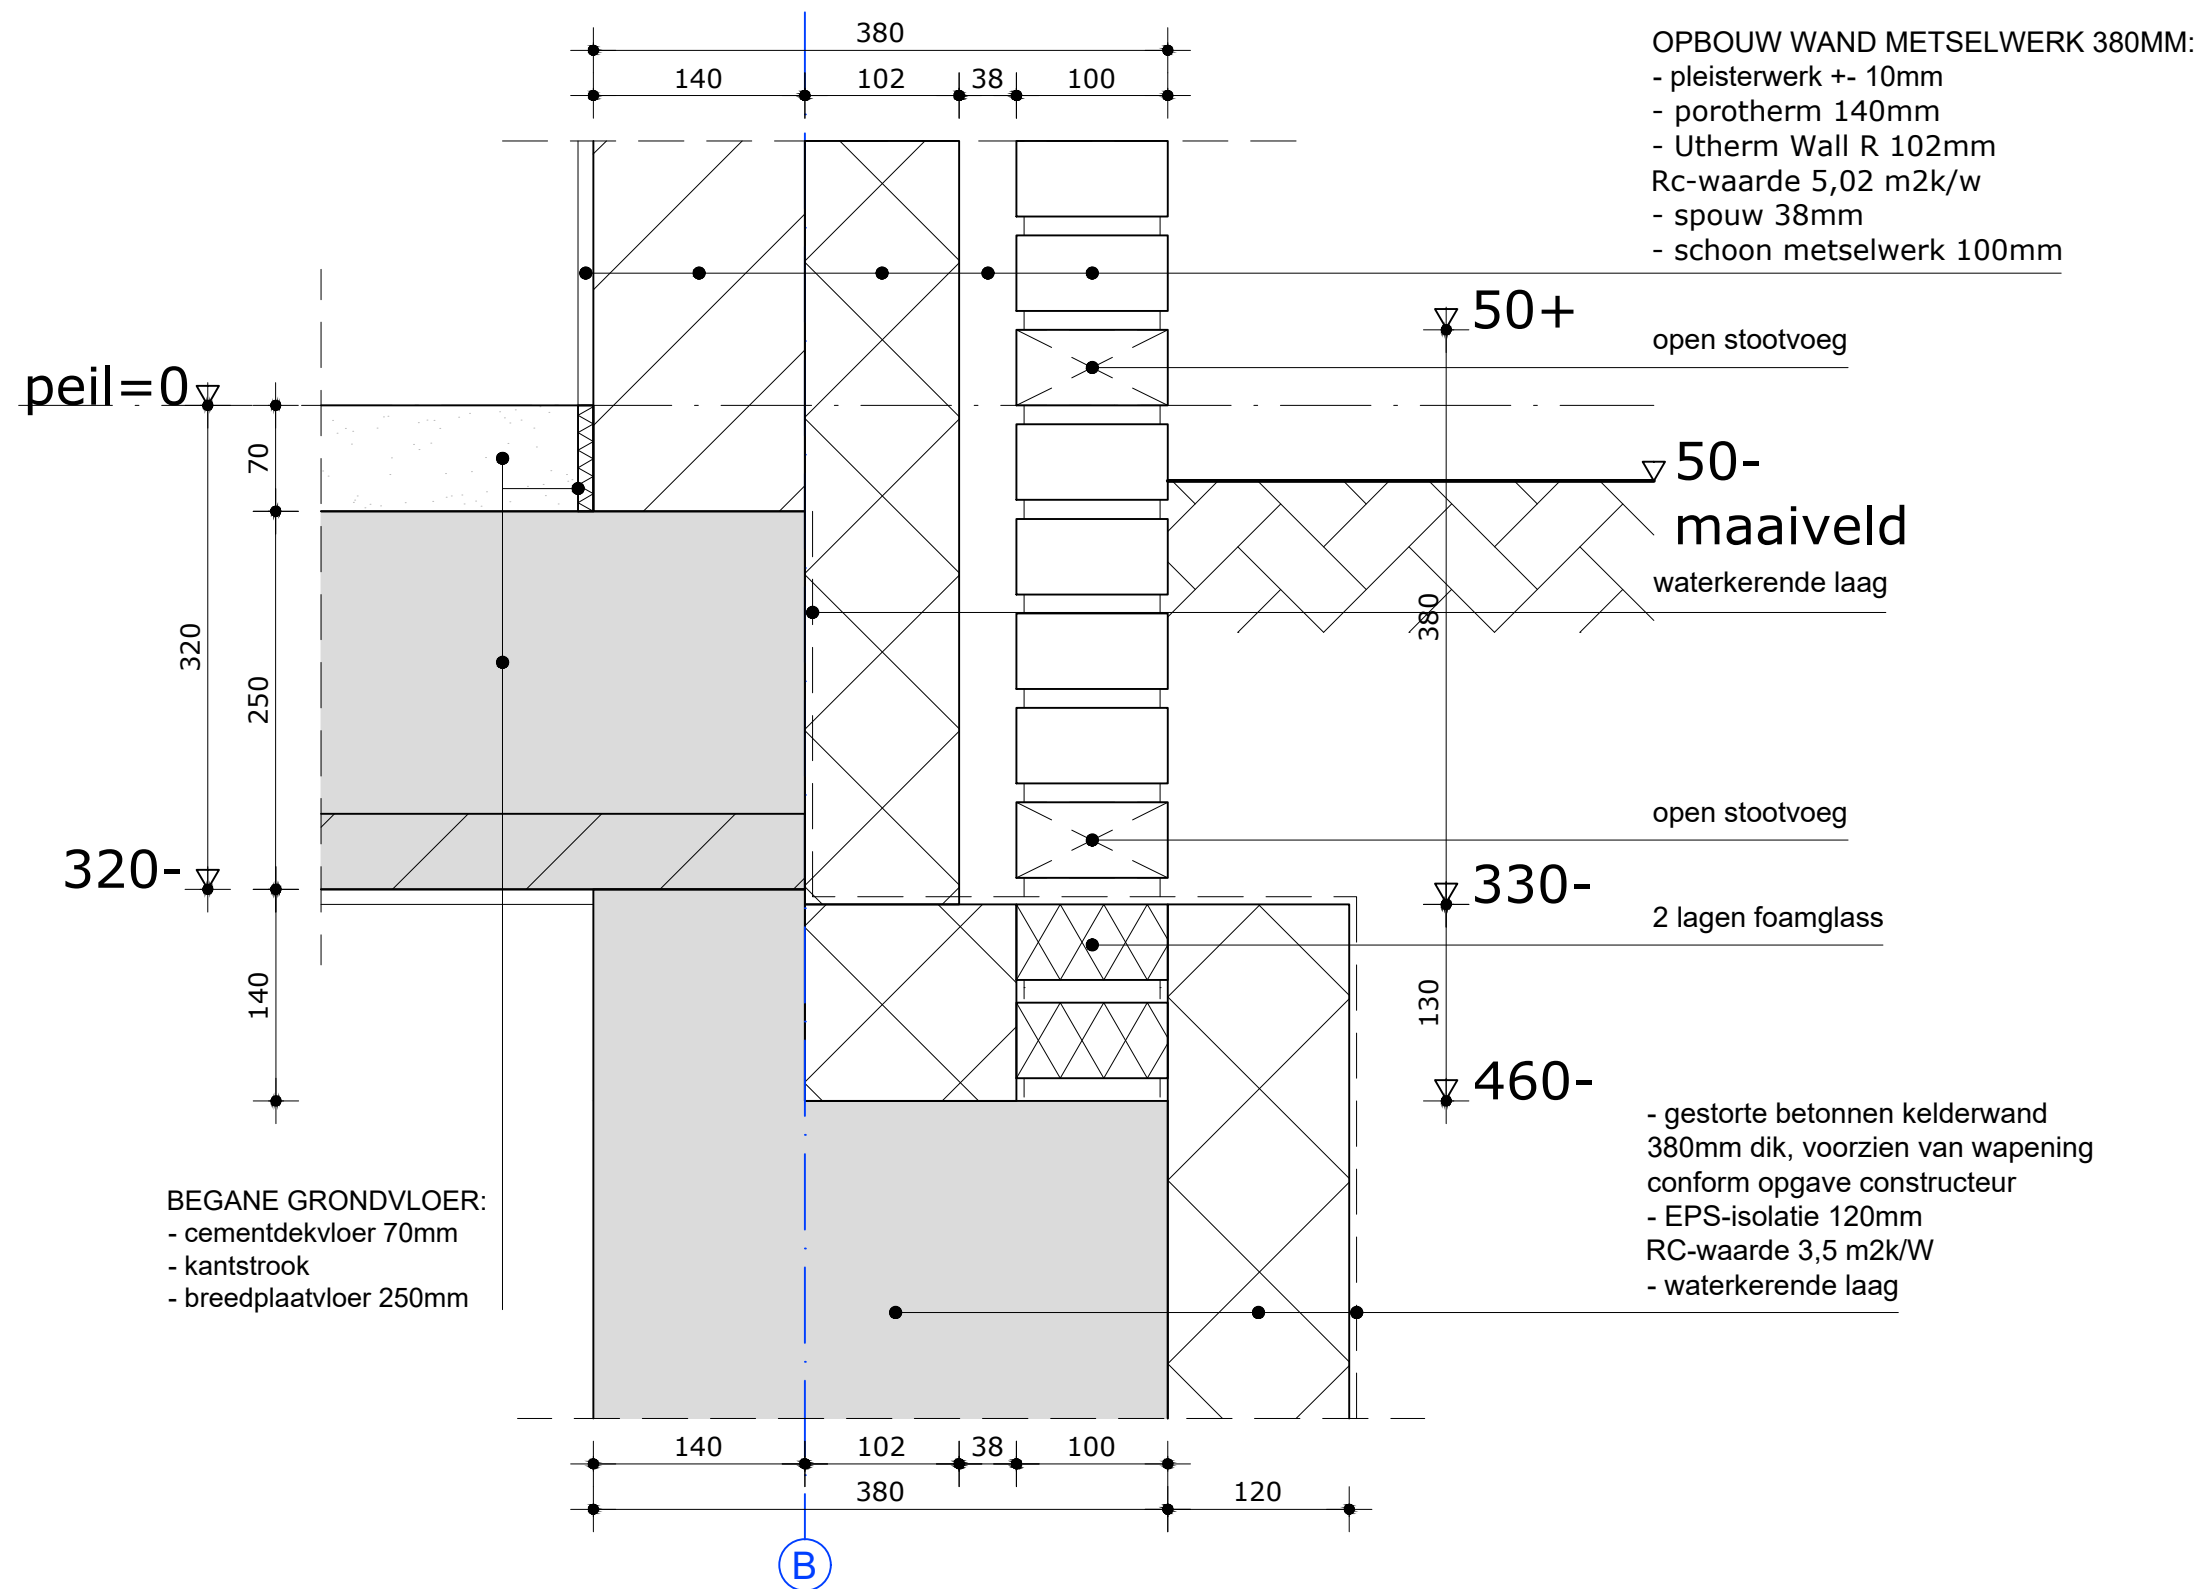

D4

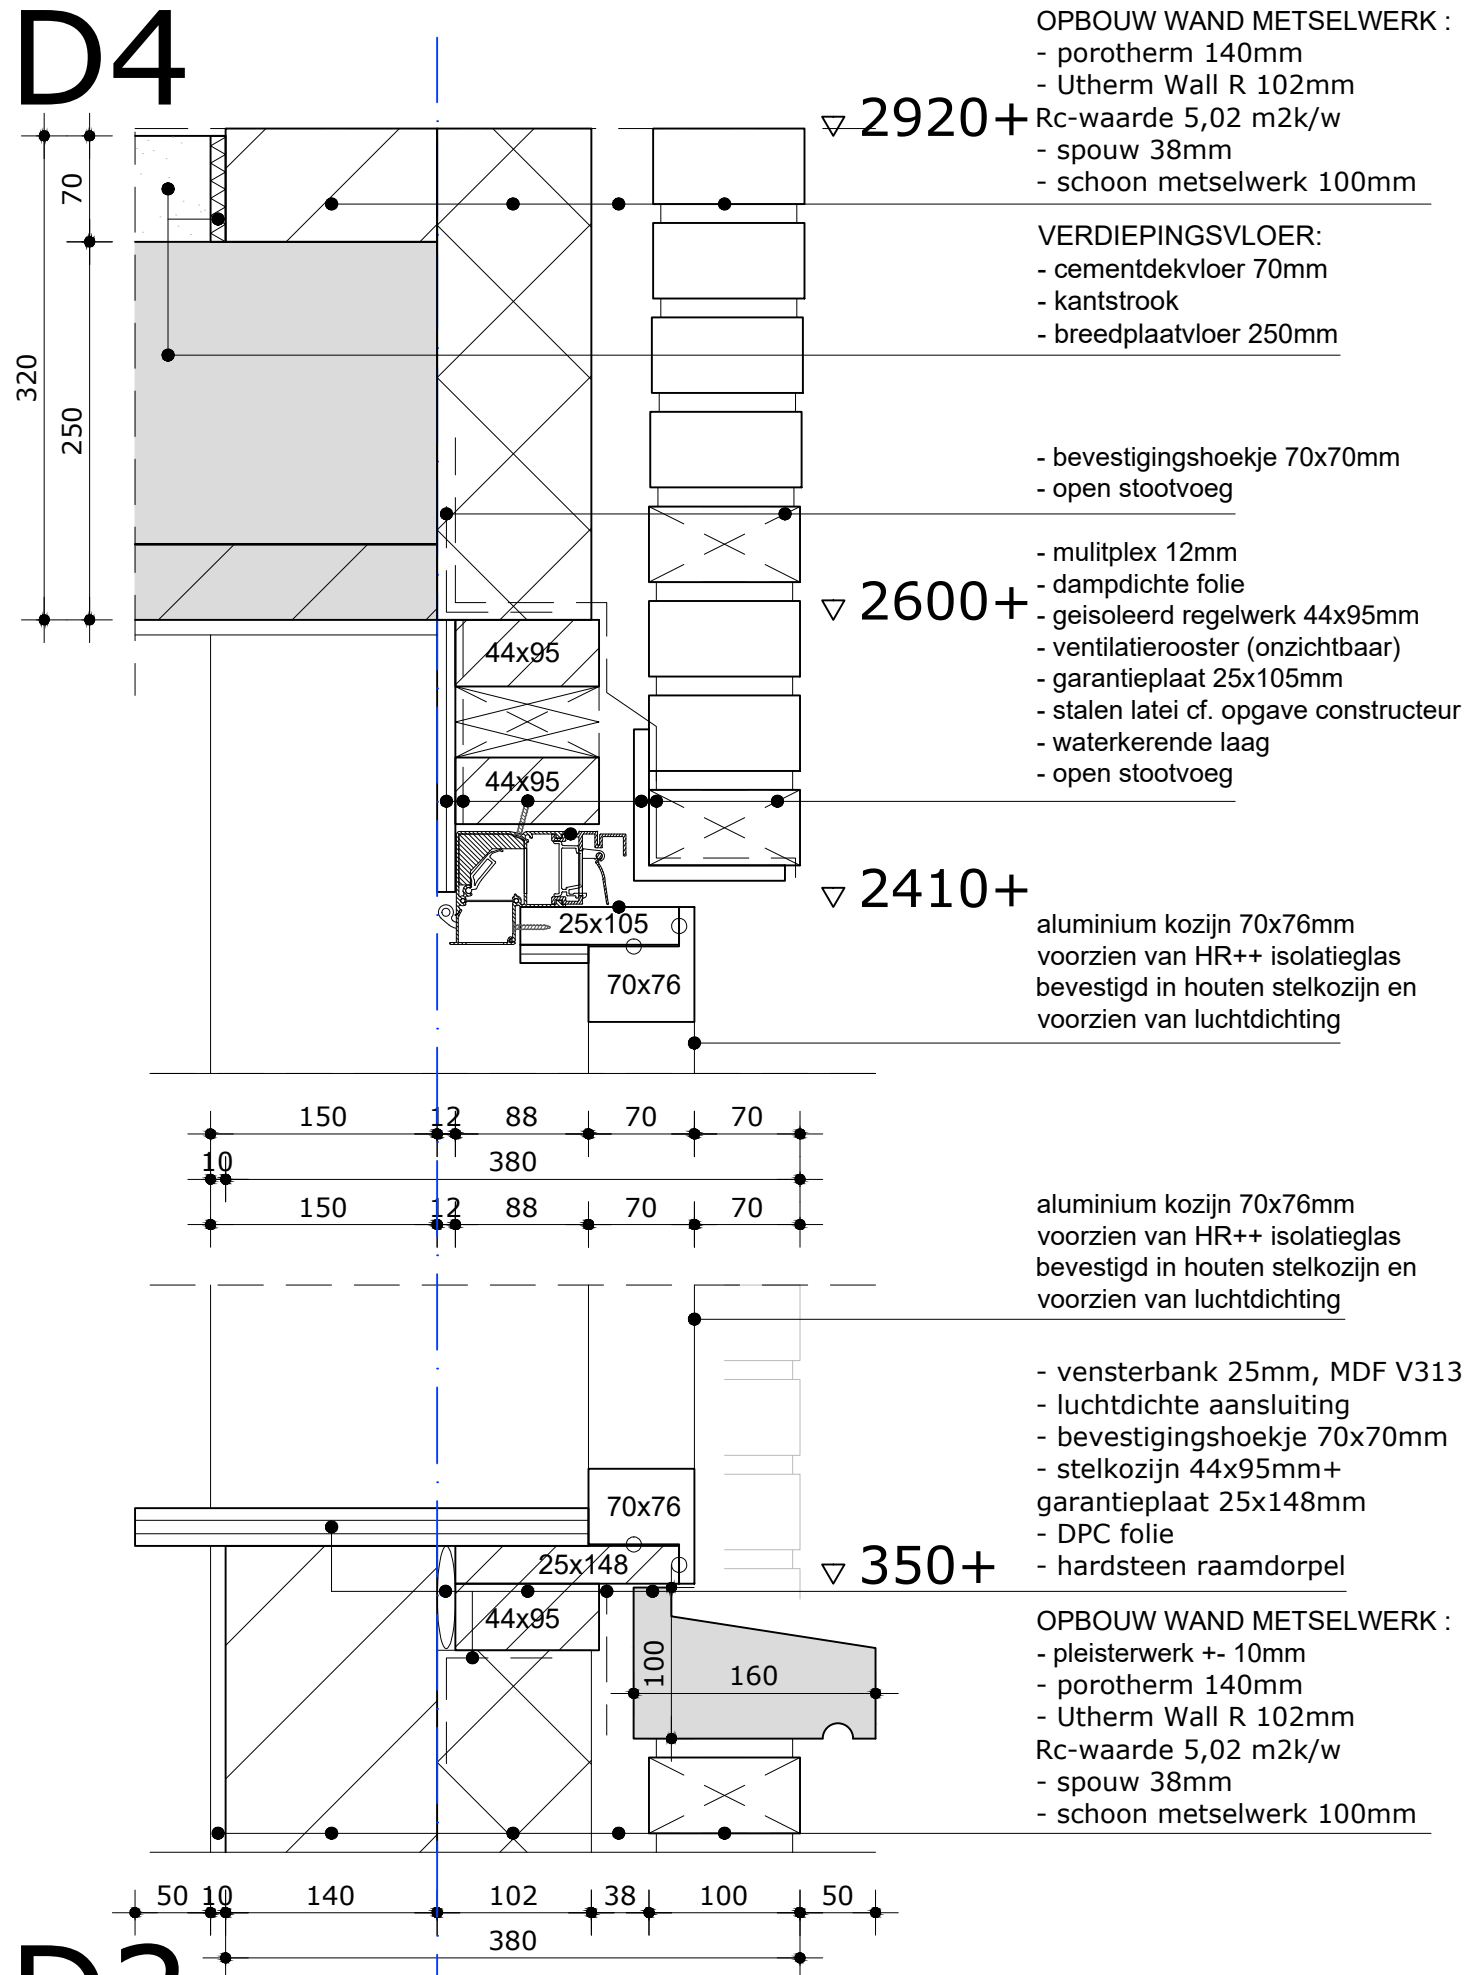


D2

Behoort bij besluit van Omgevingsdienst De Vallei	
Kenmerk:	2019W1066
Datum:	14-11-2019



Omgevingsdienst
De Vallei

D3

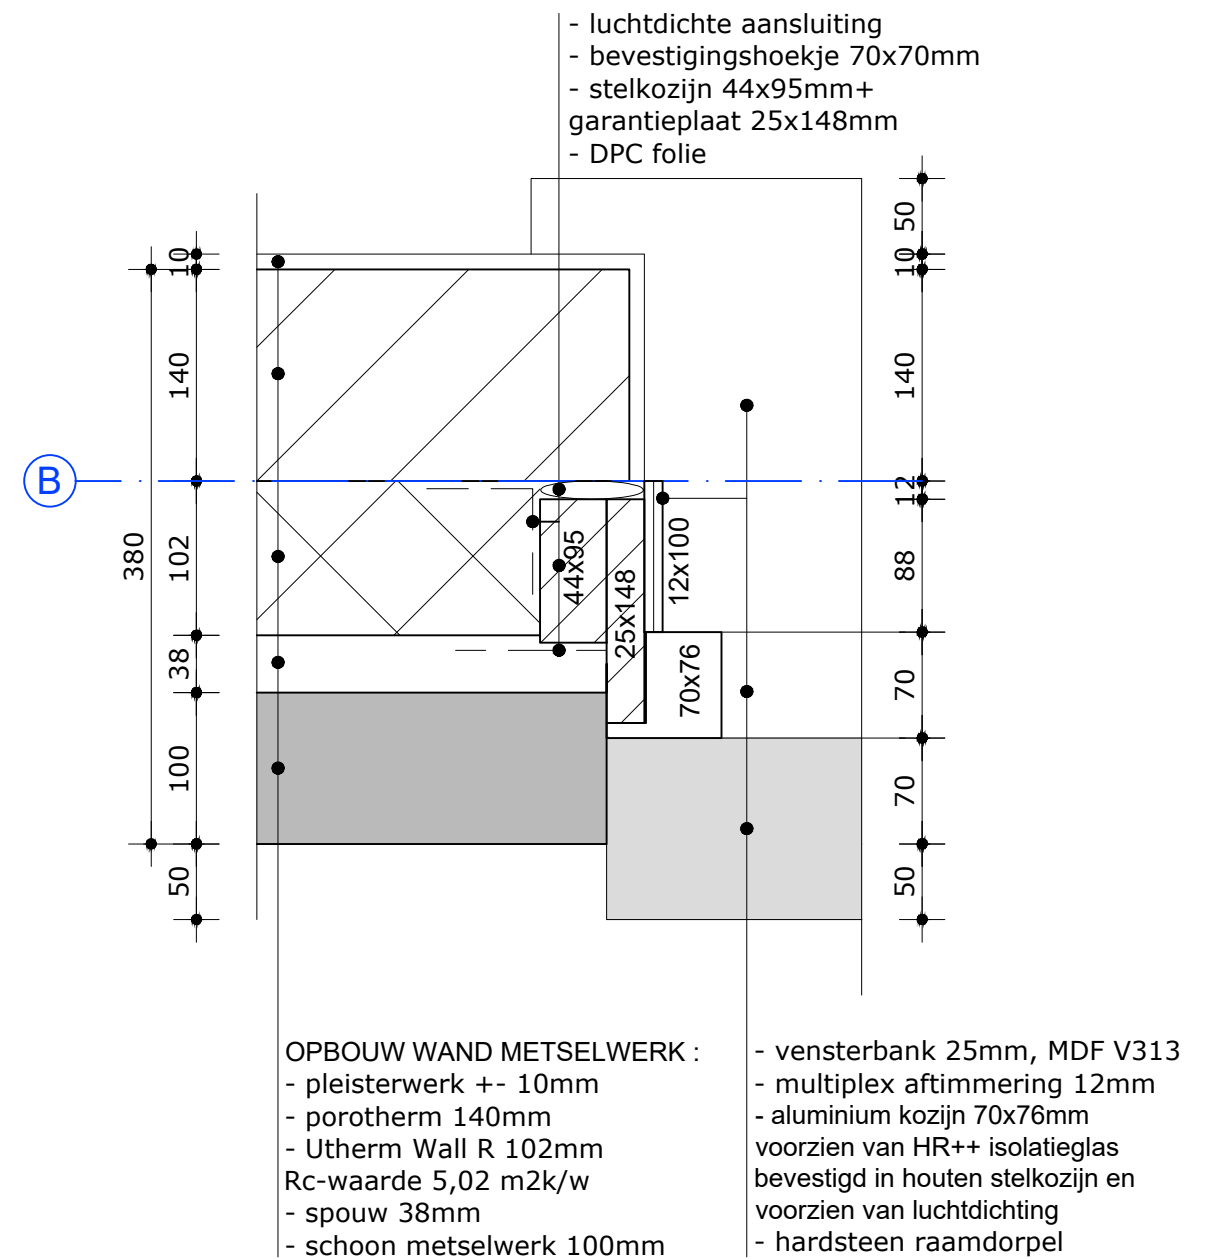


TOPPZO

ONTWERP & BOUWADVIES

**Nieuwbouw woning
Lankerenseweg 8
Voorthuizen
Onderdeel:
Details-2: Kozijnen**

BA-01: Blad 9
 schaal: 1:5
 formaat: A3
 datum: 31-05-2019
 getekend: JT

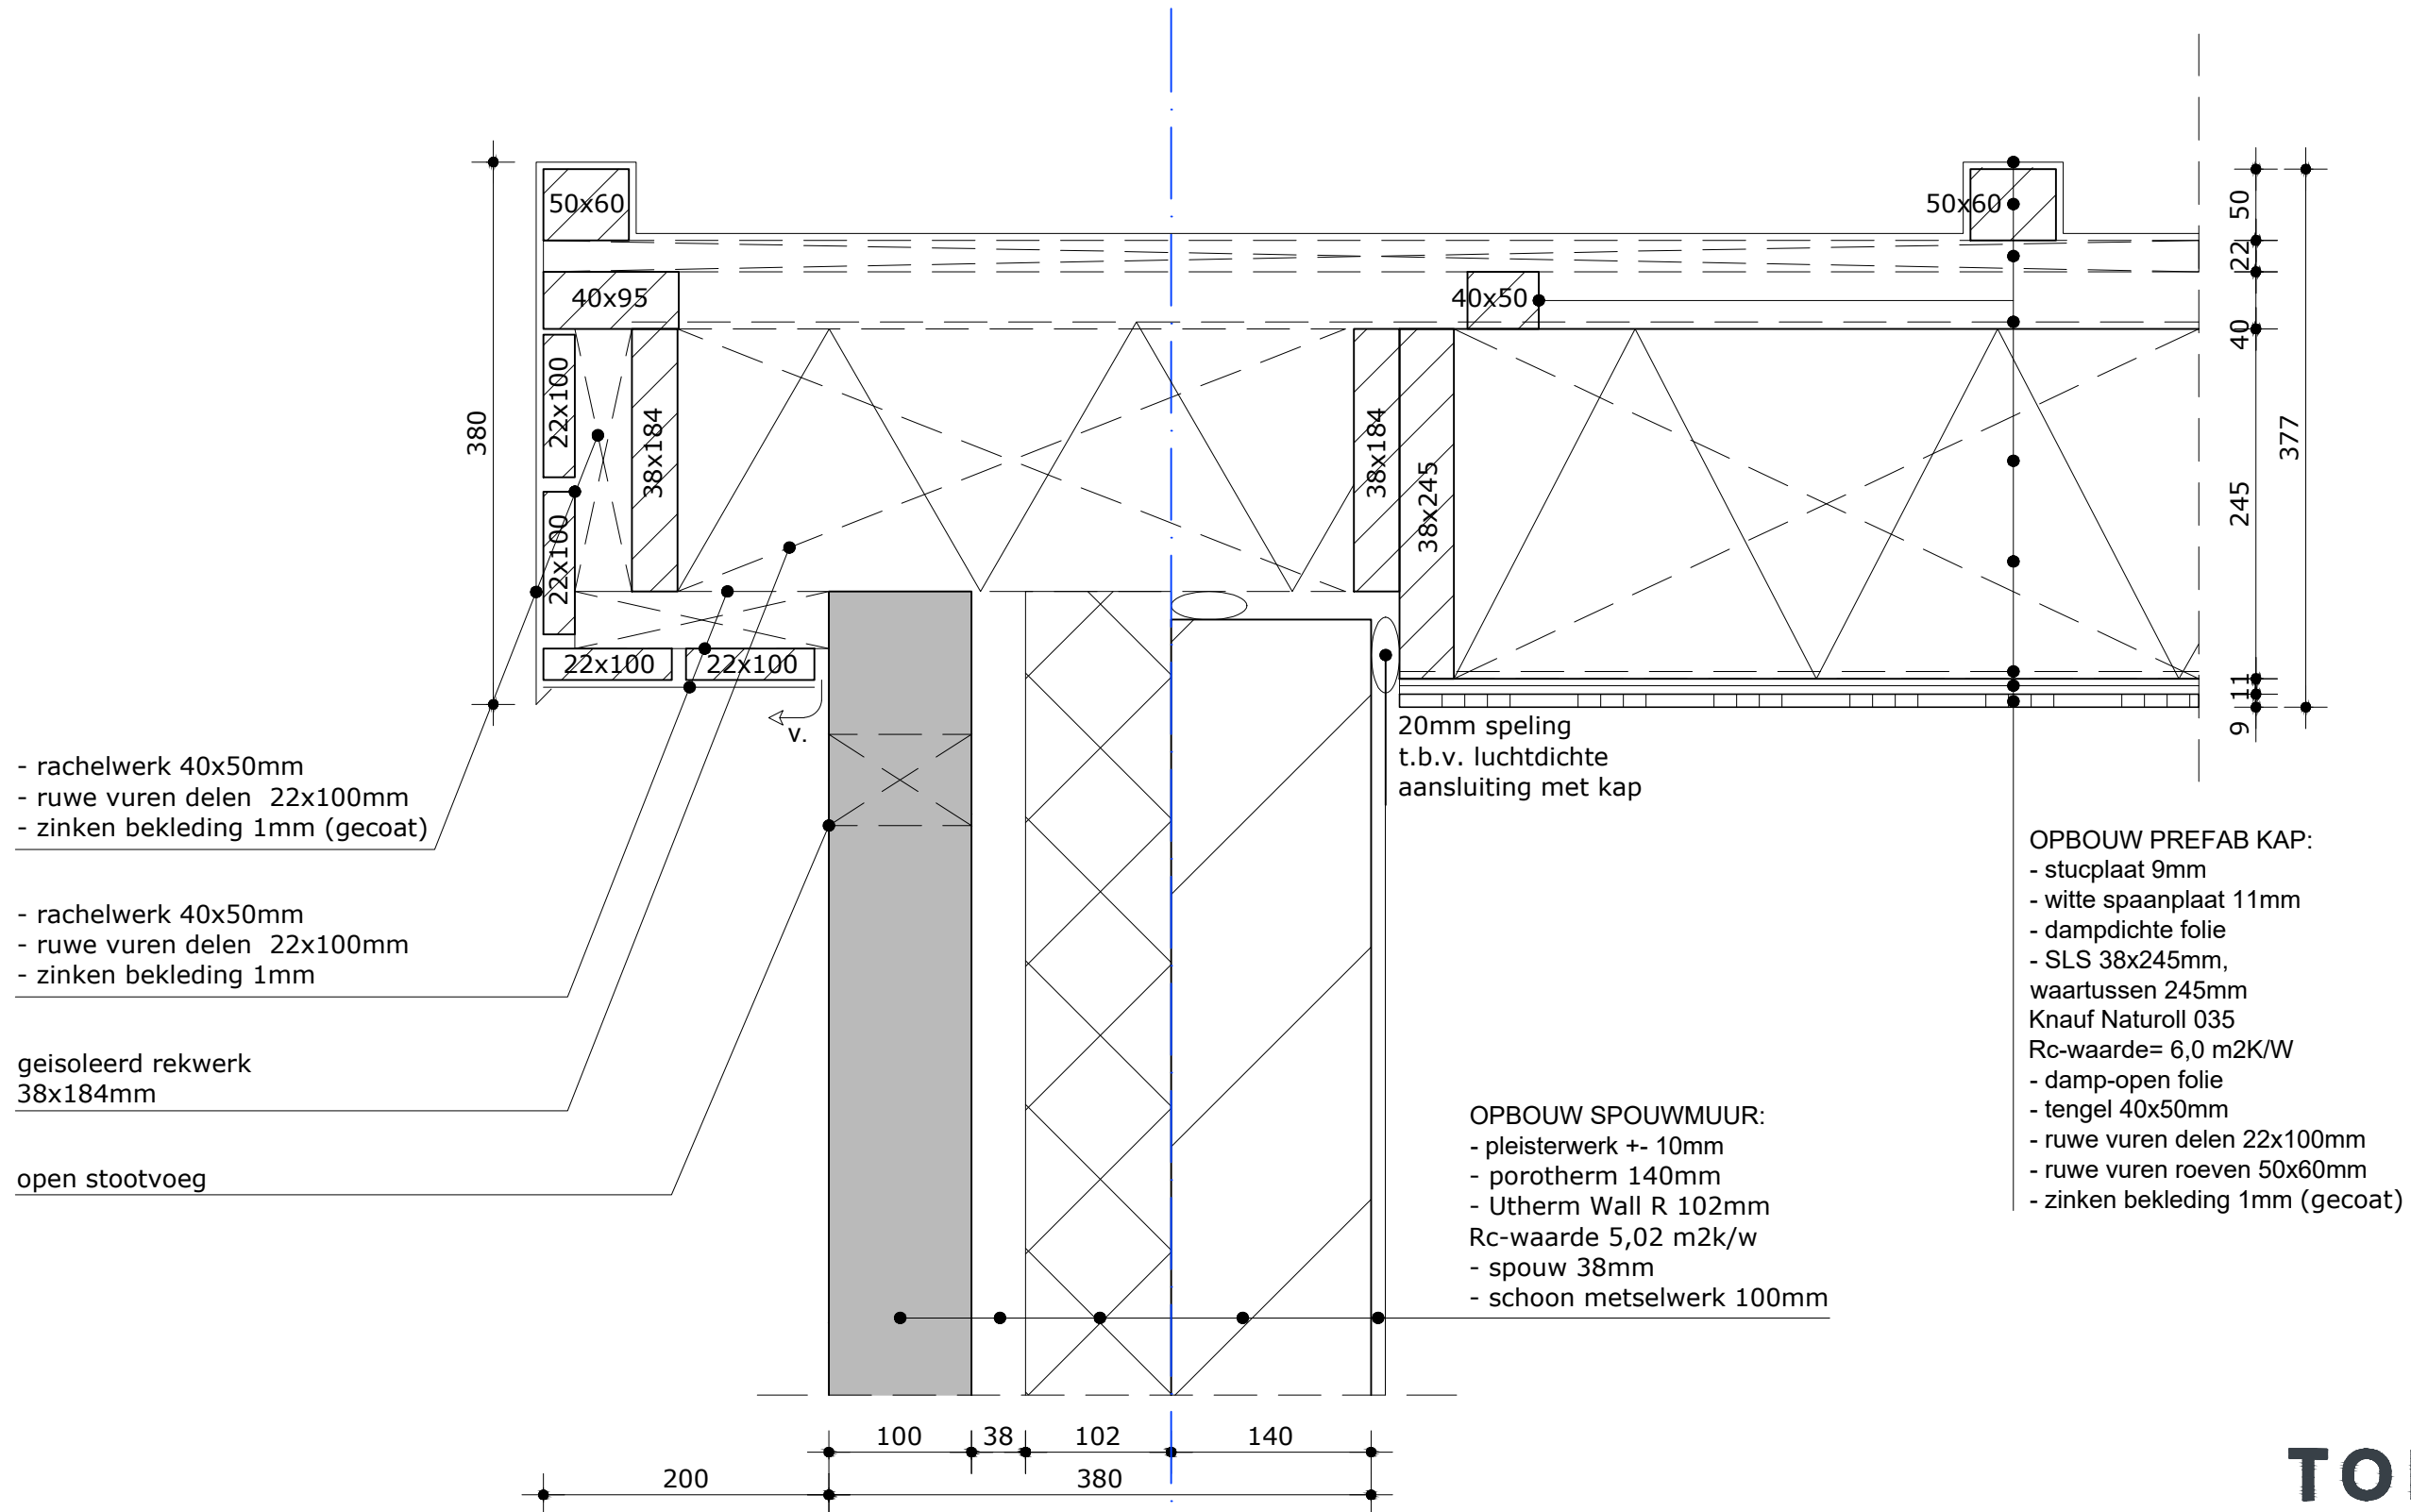

TOPPZO

ONTWERP & BOUWADVIES

Nieuwbouw woning
Lankerseweg 8
Voorthuizen
Onderdeel:
Details-3: Dakrand

BA-01: Blad 10
schaal: 1:5
formaat: A3
datum: 31-05-2019
getekend: JT

Behoort bij besluit van
Omgevingsdienst
De Vallei
Kenmerk: 2019W1066
Datum: 14-11-2019





ZUID-WEST
AANZICHT



ZUID-OOST
AANZICHT

3D-MODEL-1

B11: Nieuwbouw woning
Lankerenseweg 8 Voorthuizen



TOPPZO

ONTWERP & BOUWADVIES



NOORD-WEST
AANZICHT



NOORD-OOST
AANZICHT

Dit plan is een ontwerp van
Omgevingsdienst
De Vlier
Kenmerk: 2019W1066
Datum: 14-11-2019



3D-MODEL-2

B12: Nieuwbouw woning
Lankerenseweg 8 Voorthuizen



TOPPZO
ONTWERP & BOUWADVIES