


Gemeente Hoogeveen
Verkeersbesluit 2019/20

Verwijderen vrachtwagenparkeerplek

→ Verwijderen RVU borden EoBC

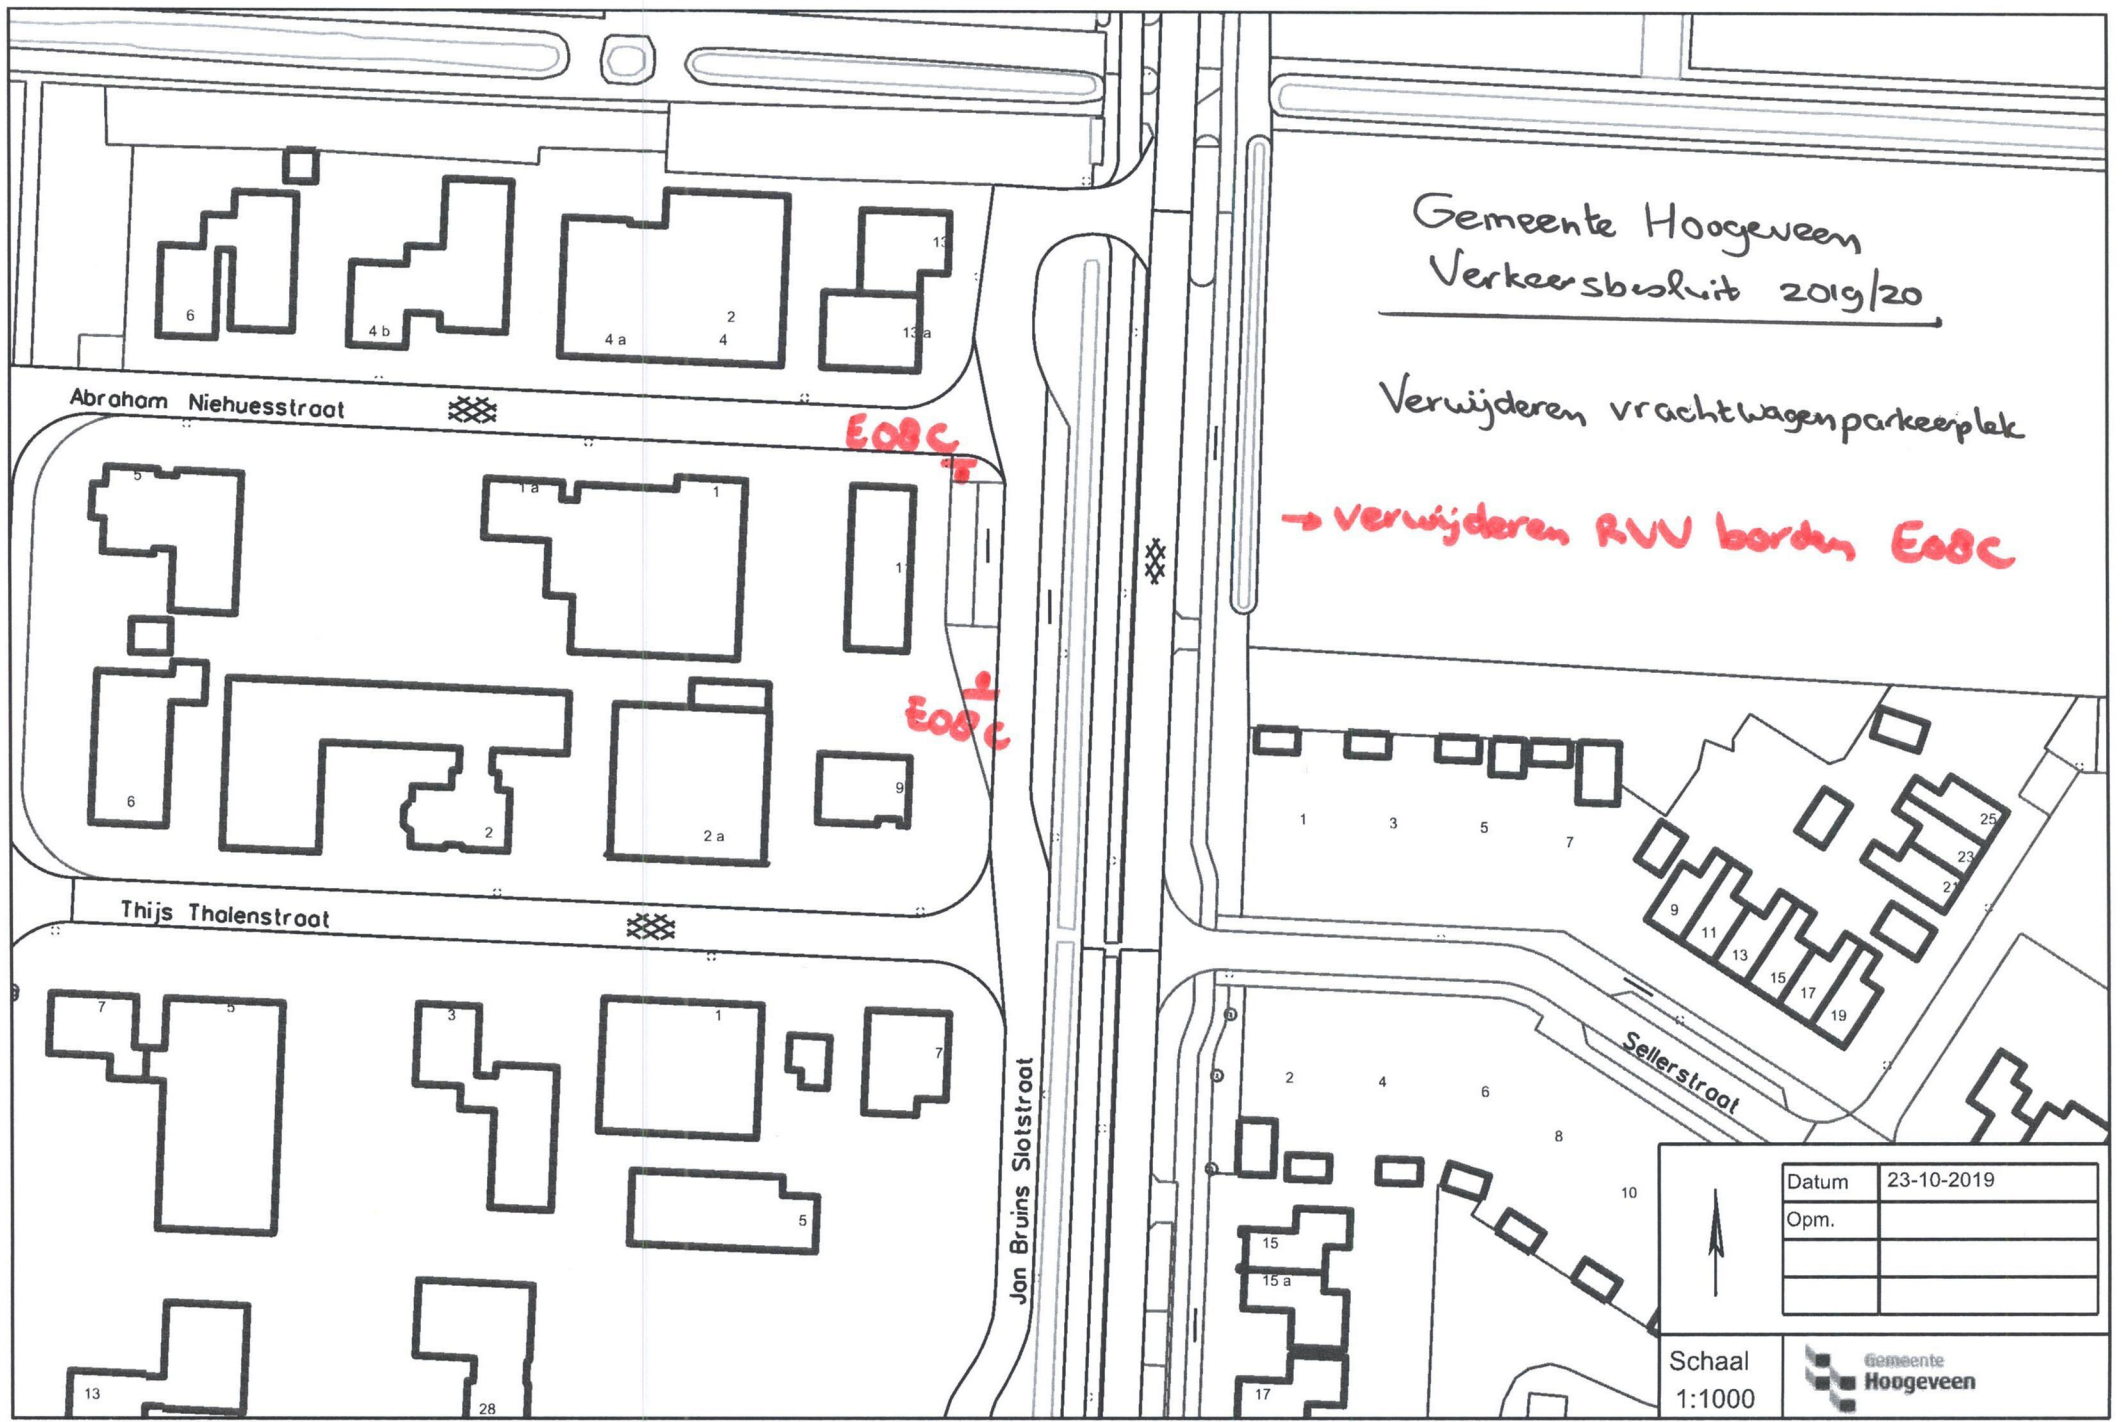

Datum	23-10-2019
Opm.	

Schaal
1:1000

