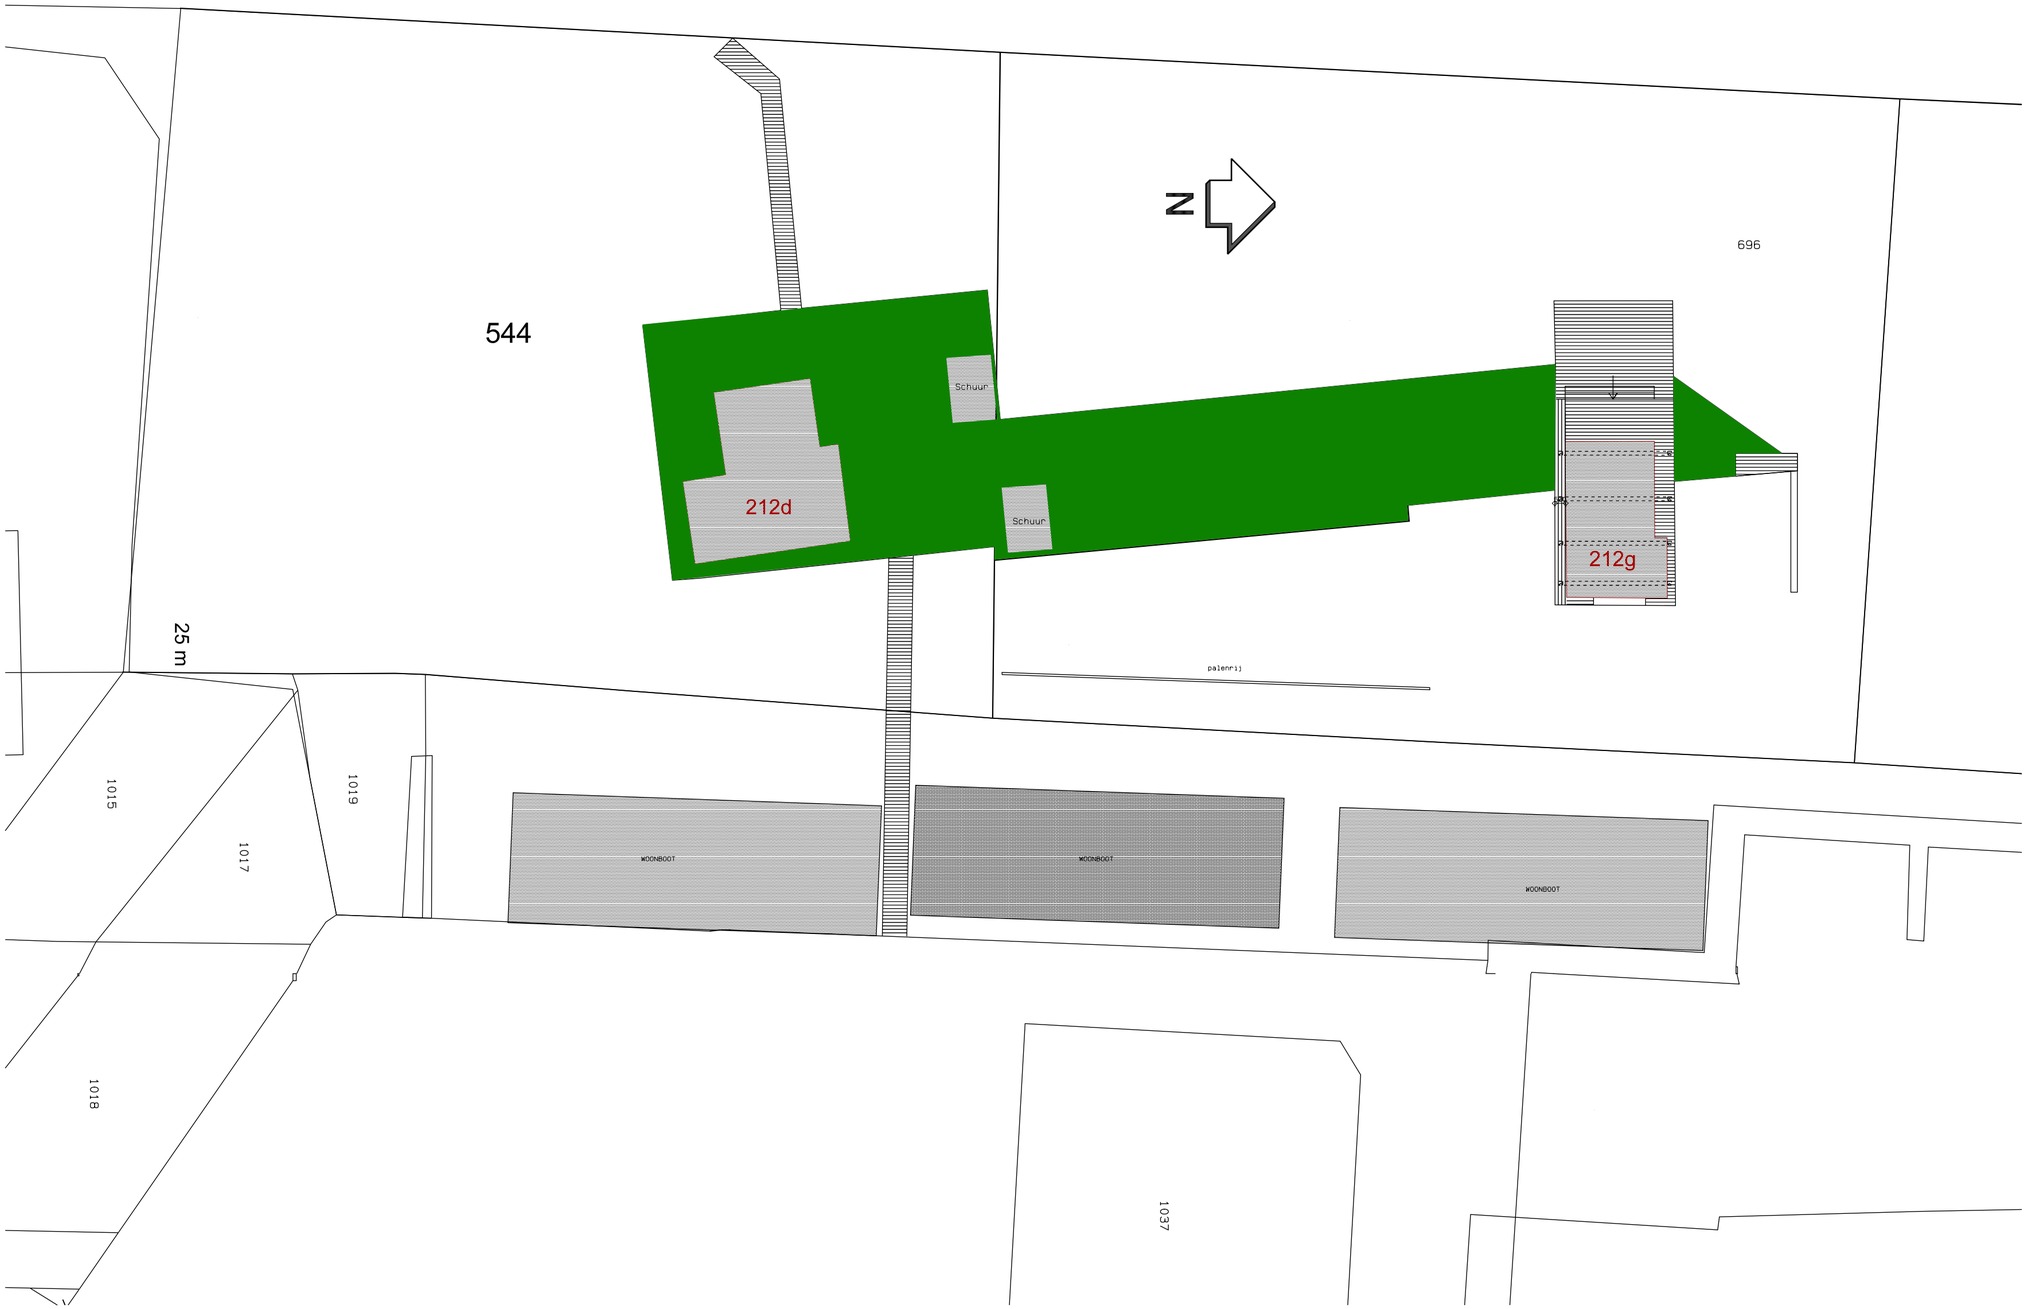

H en E architecten
VAARTWEG 187, 1217 ST HILVERSUM
TEL.(035)6236636 FAX.(035)6236572

OPDRACHTGEVER
R. v.d. Broeke Village
NIEUW-LOOSDRECHTSEDIJK 212
1231 LG LOOSDRECHT

PROJECT
Plaatsen golfbreker en steiger.
Nw. Loosdrechtseijk 212d en g
LOOSDRECHT

FASE
BOUWAANVRAAG

ONDERDEEL
SITUATIE BESTAAND

GET. / GEZ.
AS

SCHAAL
1: 200

DATUM
24. 09. 2019

DATUM AFDRUK
08. 10. 2019

WIJZ. DAT.
–

WERKNR.
4497

BLADNR.
BA-01

FORMAAT
A2

© COPYRIGHT H EN E ARCHITECTEN BV
KVK 32020375. ARCH REG. 1890.120.059 / 1900.706.007

DIT ONTWERP IS BESCHERMD KRACHTENS DE AUTEURSWET.
OPENBAARMAKING EN VERVEELVOUDIGING ERVAN IN WELKE VORM
DAN OOK IS ZONDER SCHRIFTELIJKE TOESTEMMING VAN DE
EIGENAAR VERBODEN.