





Onttrekkingsconstructie

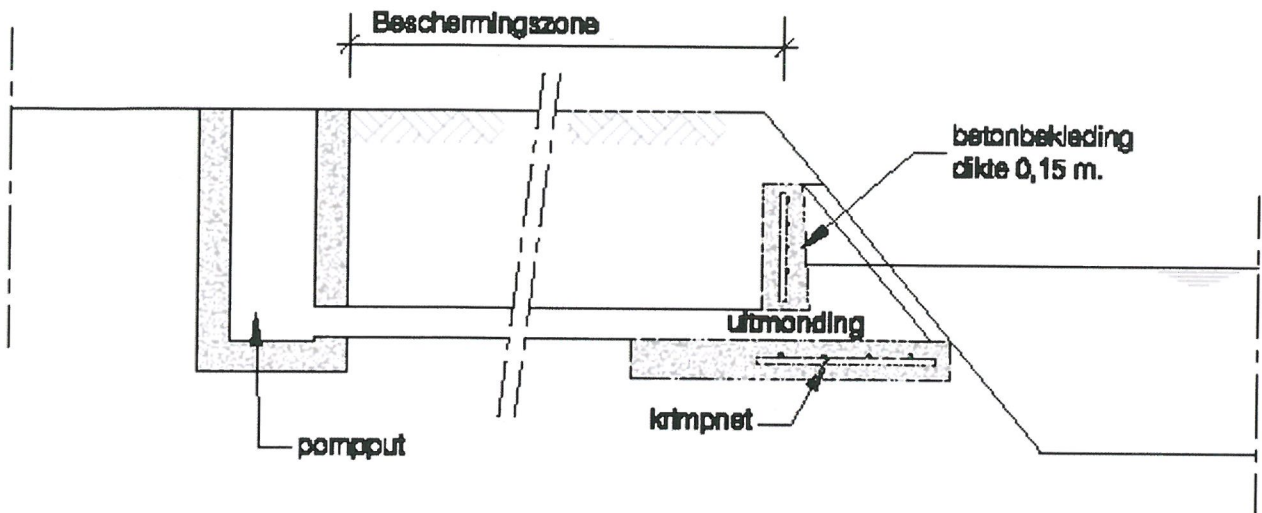

Dwarsdoorsnede A-A

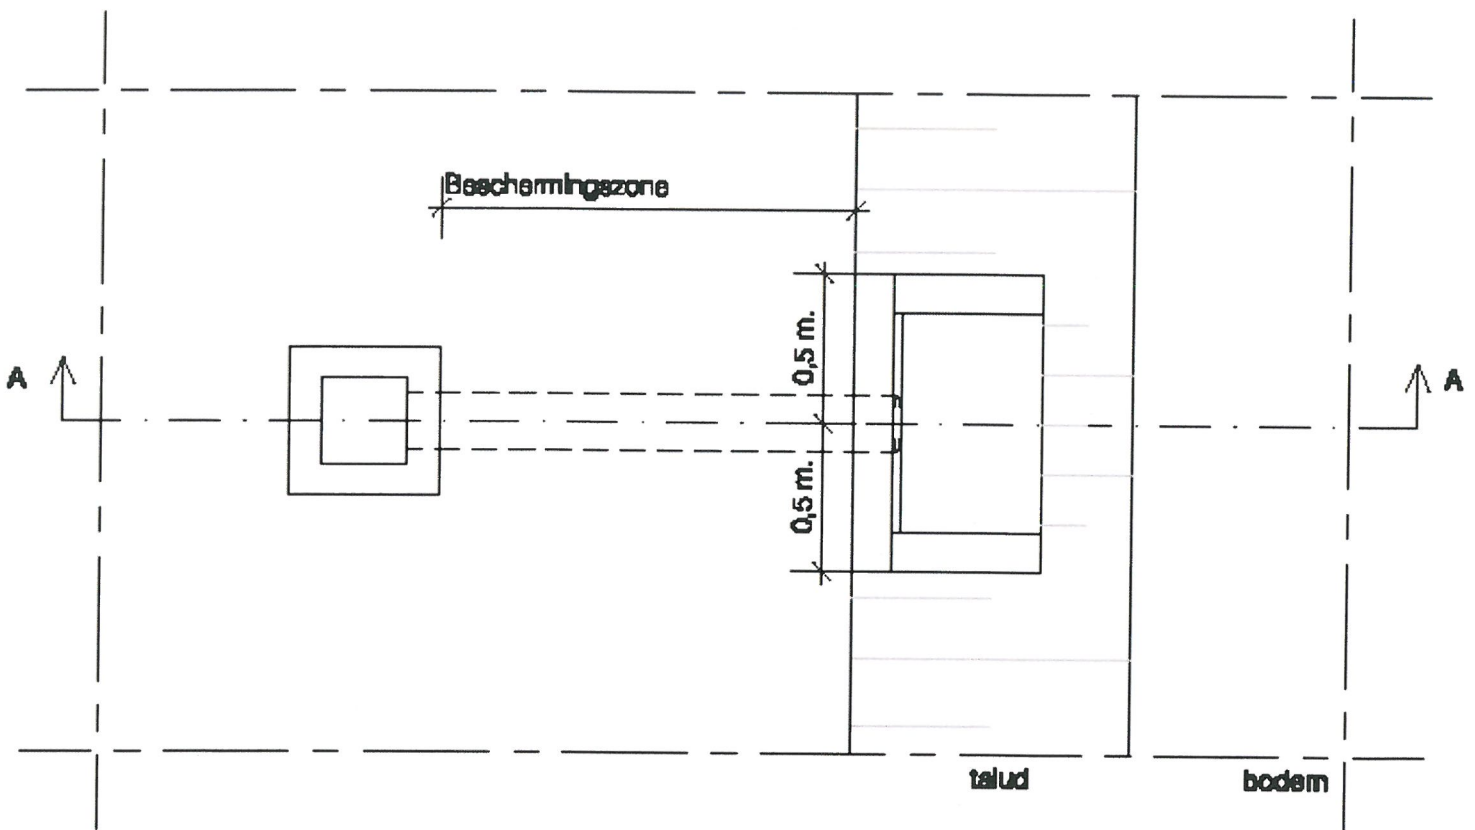

Bovenaanzicht