VERKLARING:

BESTAAND

- Bestaande inrichting
- Boom
- Lichtmast

TE VERWIJDEREN

- Bol
- Struiken
- Trottoirband

TE MAKEN

- Paal
- Klinkers
- TB Trottoirband 18/20x25cm Grijs
- OB Opsluitband 100x200cm
- Ondergrondse Afvalcontainer(1.85x1.85m)
- T5 Tegels 300x300x50mm Grijs

DIVERSEN

- 1.50 Maten in meters
- Projectgrens

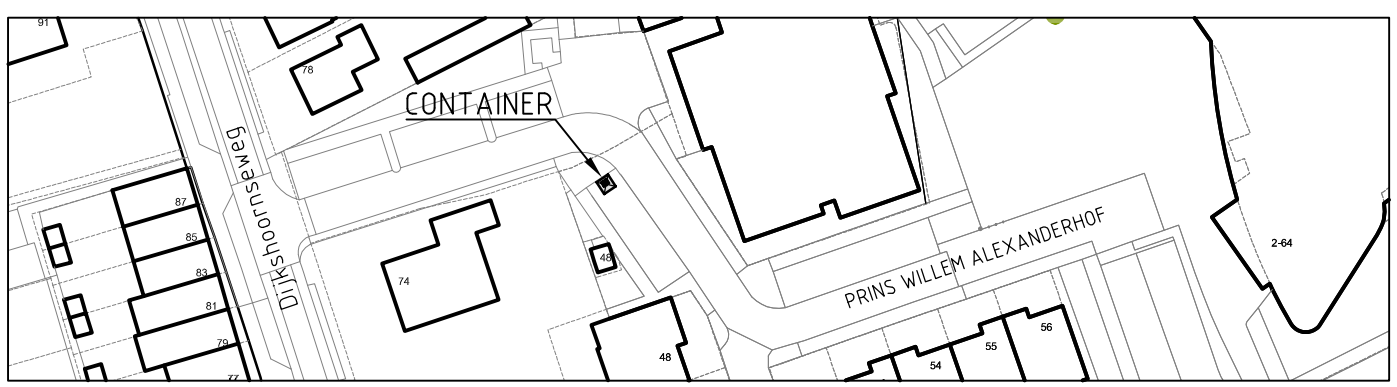

SCHAAL: 1:1000

PROJECTOMSCHRIJVING	Gemeente Den Hoorn
TEKENINGOMSCHRIJVING	Den Hoorn Prins Willem Alexanderhof
OPDRACHTGEVER	AVALEX
STATUS	Concept
TEKENAAR	H.S.
GECONTROLEERD	-
GOEDGEKEURD	-
DATUM	12-08-2019
SCHAAL	divers
BESTEK	------
FORMAAT	A4
BLAD VAN BLADEN	1 VAN 1
TEKENINGNUMMER	.....
WIJZ.NR	001

Ingenieursbureau Gemeente Delft
postbus 78
2600 ME DELFT
email: Ingenieursbureau@delft.nl

Stationsplein 1
2611 BV DELFT
tel. 14015

Gemeente Delft

G:\RenE\Realisatie\afdeling\4. Bedrijfsvoering\Werkvoorbereiding_Hakija\AVALEX 2019\JULI 2019\Pr. W.Alexanderhof 2.dwg