


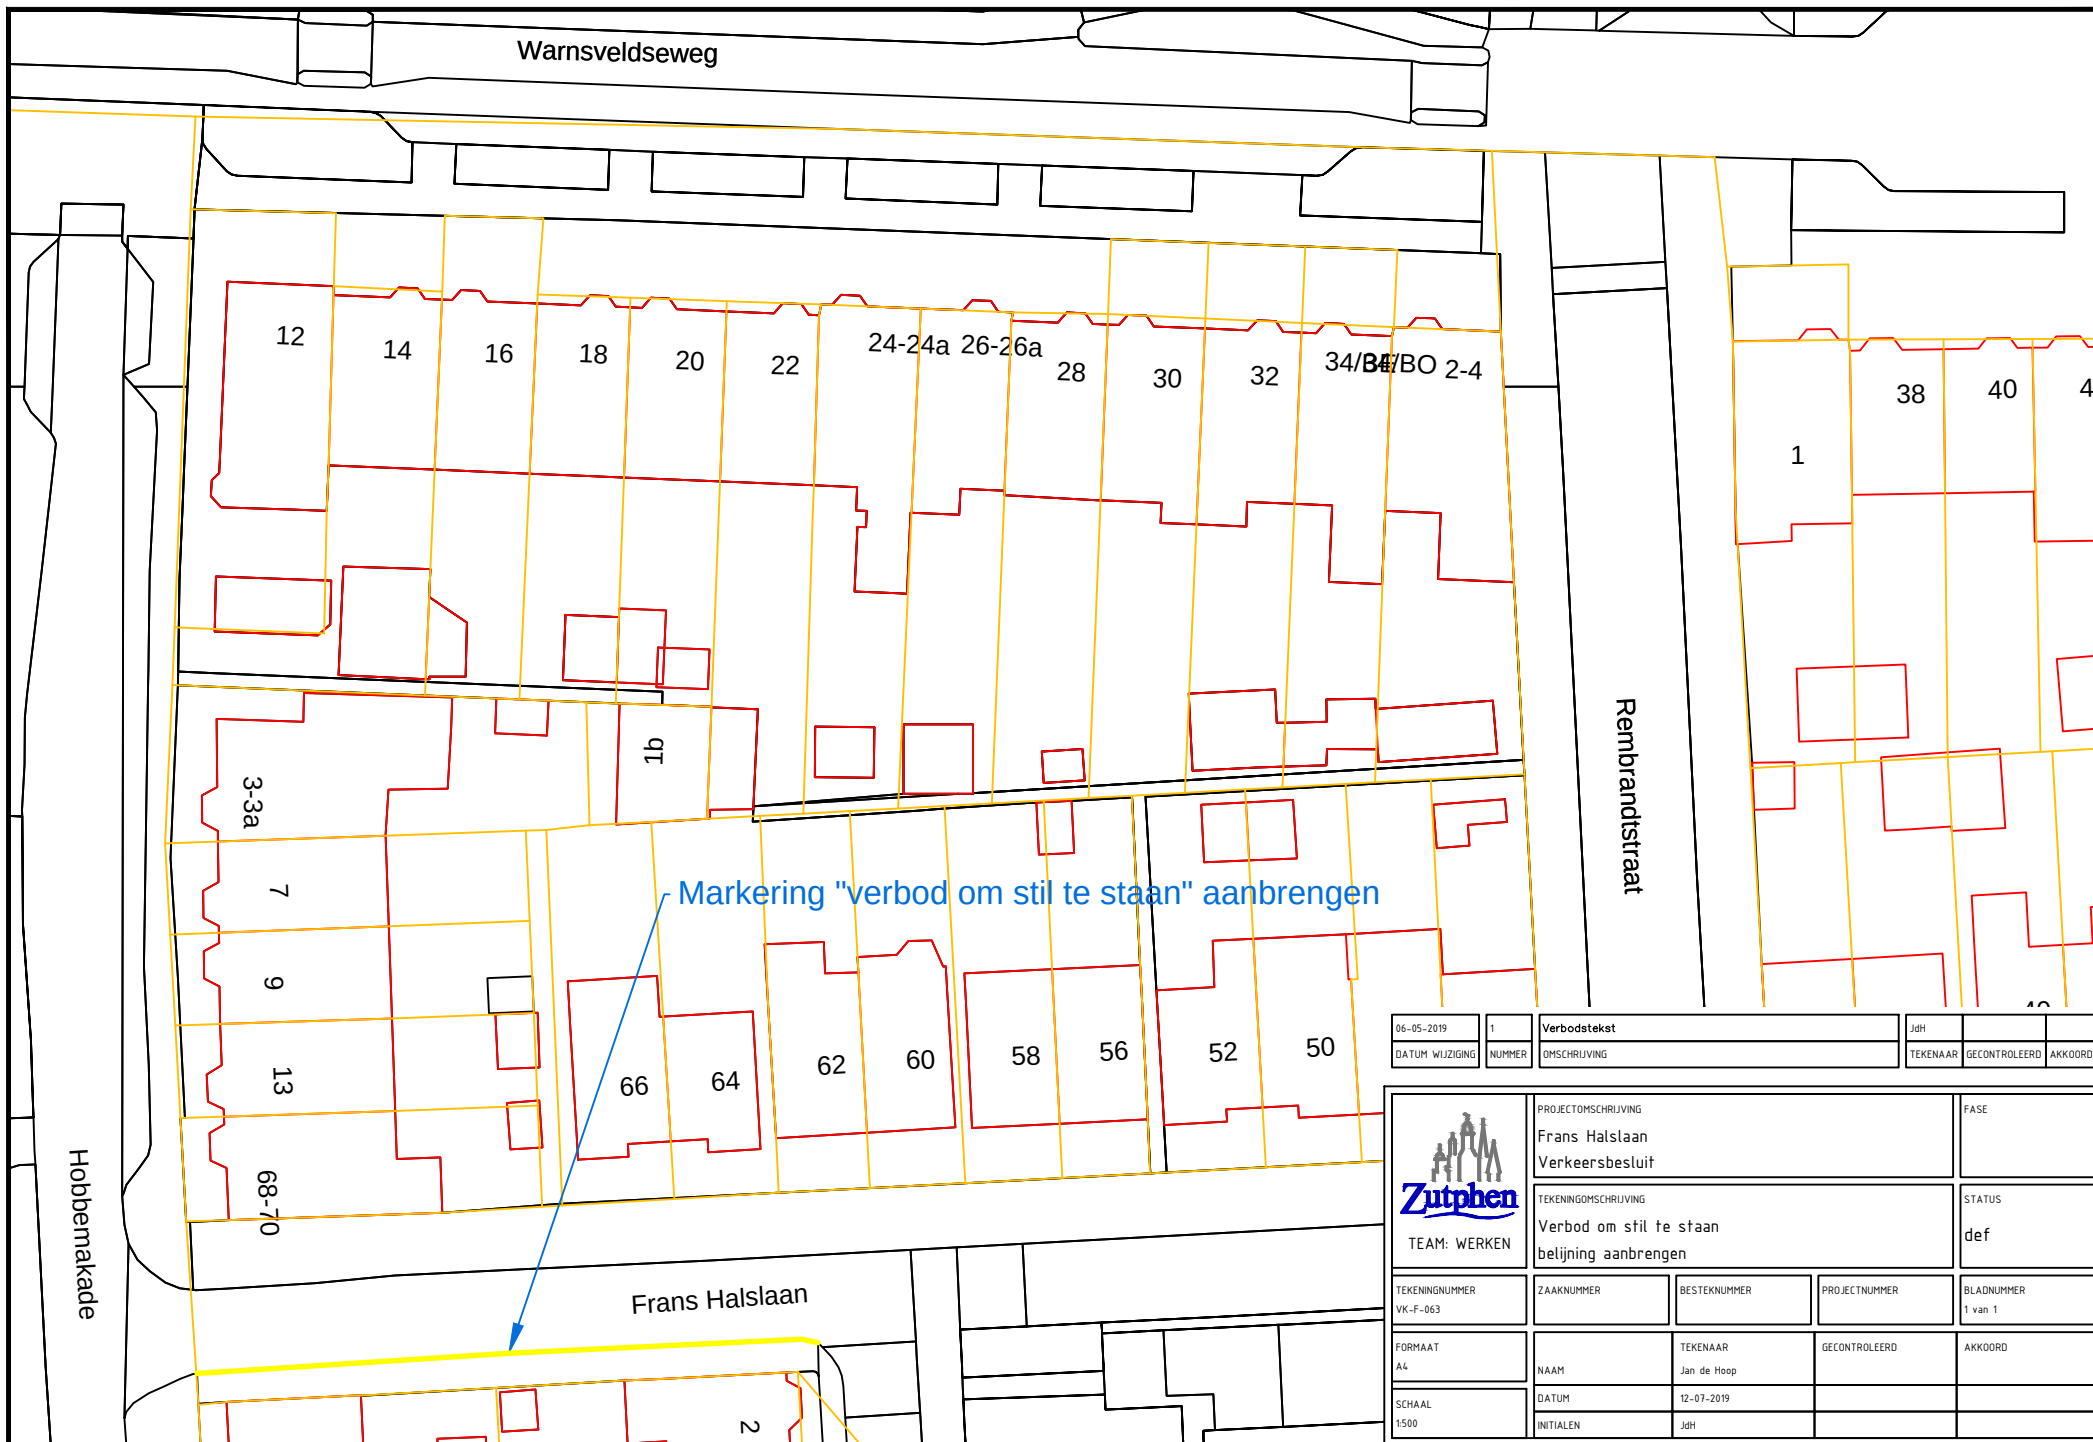

06-05-2019	1	Verbodstekst	JdH		
DATUM WIJZIGING	NUMMER	OMSCHRIJVING	TEKENAAR	GECONTROLEERD	AKKOORD

 TEAM: WERKEN	PROJECTOMSCHRIJVING Frans Halslaan Verkeersbesluit			FASE	
	TEKENINGOMSCHRIJVING Verbod om stil te staan belijning aanbrengen			STATUS def	
TEKENINGNUMMER VK-F-063	ZAAKNUMMER	BESTEKNUMMER	PROJECTNUMMER	BLADNUMMER 1 van 1	
FORMAAT A4	NAAM	TEKENAAR Jan de Hoop	GECONTROLEERD	AKKOORD	
SCHAAL 1:500	DATUM 12-07-2019	INITIALEN JdH			