


BIJLAGE

LEGGERWIJZIGING - TABEL, KAARTEN EN PROFIELEN LEGMEERDIJK A2025 A2026 A2027_002

leggerboek	dijkvak code	dijkvak naam	eerste kaart-blad	laatste kaart-blad	van/tot metrerering	status	gewoon onderhoud	buiten-gewoon onderhoud	Maatgevende Hoge Waterstand (m+NAP)	buiten bescher-mingszone buiten	bescher-mingszone buiten	kernzone buiten	dijktafel-hoogte	kruin-breedte	kernzone binnen	maaiveld-hoogte binnenteen	bescher-mingszone binnen	buiten bescher-mingszone binnen
Westeramstel	A2025_001	Noordddammerlaan - Legmeerdijk-Noord	49	51	0 - 1751	waterkerend dijklichaam	gerechtigde	AGV/ Rijnland	-1,8	n.v.t.	-22,60	-9,00	-1,7	3,00	23,10	-5,44	45,27	n.v.t.
Westeramstel	A2026_001	Legmeerdijk-Zuid	45	45	0 - 638	waterkerend dijklichaam	gerechtigde	AGV/ Rijnland	-1,8	n.v.t.	-33,64	-9,00	-1,7	3,00	27,00	-5,80	39,64	n.v.t.
Westeramstel	A2026_002	Legmeerdijk-Zuid	45	49	638 - 3362	waterkerend dijklichaam	gerechtigde	AGV/ Rijnland	-1,8	n.v.t.	-25,95	-9,00	-1,7	3,00	16,75	-4,15	33,85	n.v.t.
Westeramstel	A2027_002	Geniedijk - Legmeerdijk	43	45	661 - 2248	waterkerend dijklichaam	gerechtigde	AGV/ Rijnland	-1,8	n.v.t.	-37,59	-9,00	-1,7	3,00	23,27	-5,07	43,34	n.v.t.

Omschrijving	Verklaring
legger	openbaar register, als bedoeld in artikel 5.1 van de Waterwet of in artikel 78 tweede lid van de Waterschapswet, waarin ligging, richting, vorm, afmetingen en onderhoudsplichtigen van wateren, waterkeringen en andere waterstaatkundige werken staan aangegeven, alsmede de begrenzingen van kern- en (buiten)beschermingszones van waterkeringen, keurprofiel en profiel van vrije ruimte van waterkeringen, en de beschermingszones van wateren.
dijkvak nieuwe naam	nummer conform leggerwijziging
dijktraject oude naam	dijktrajectnummer van het dijkvak dat (deels) vervangen wordt
maatvoering zoneringen	afstanden zoneringen gerelateerd aan referentielijn (negatief is buitendijks, positief is binnendijks) in meters
maatvoering hoogtes	hoogtematen zijn weergegeven in m t.o.v. NAP
(beschermings)zone	aan een waterstaatswerk grenzende zone, waarin ter bescherming van dat werk voorschriften krachtens de Keur van het waterschap gelden
buitengewoon onderhoud	ook 'groot' onderhoud genaamd: onderhoudswerkzaamheden van constructieve aard, zoals vervanging, reconstructie en ophoging
gewoon onderhoud	maaien, baggeren, snoeien, verwijderen van materiaal en vuil, en herstel van beschadigingen, waaronder herstel van scheuren of gaten

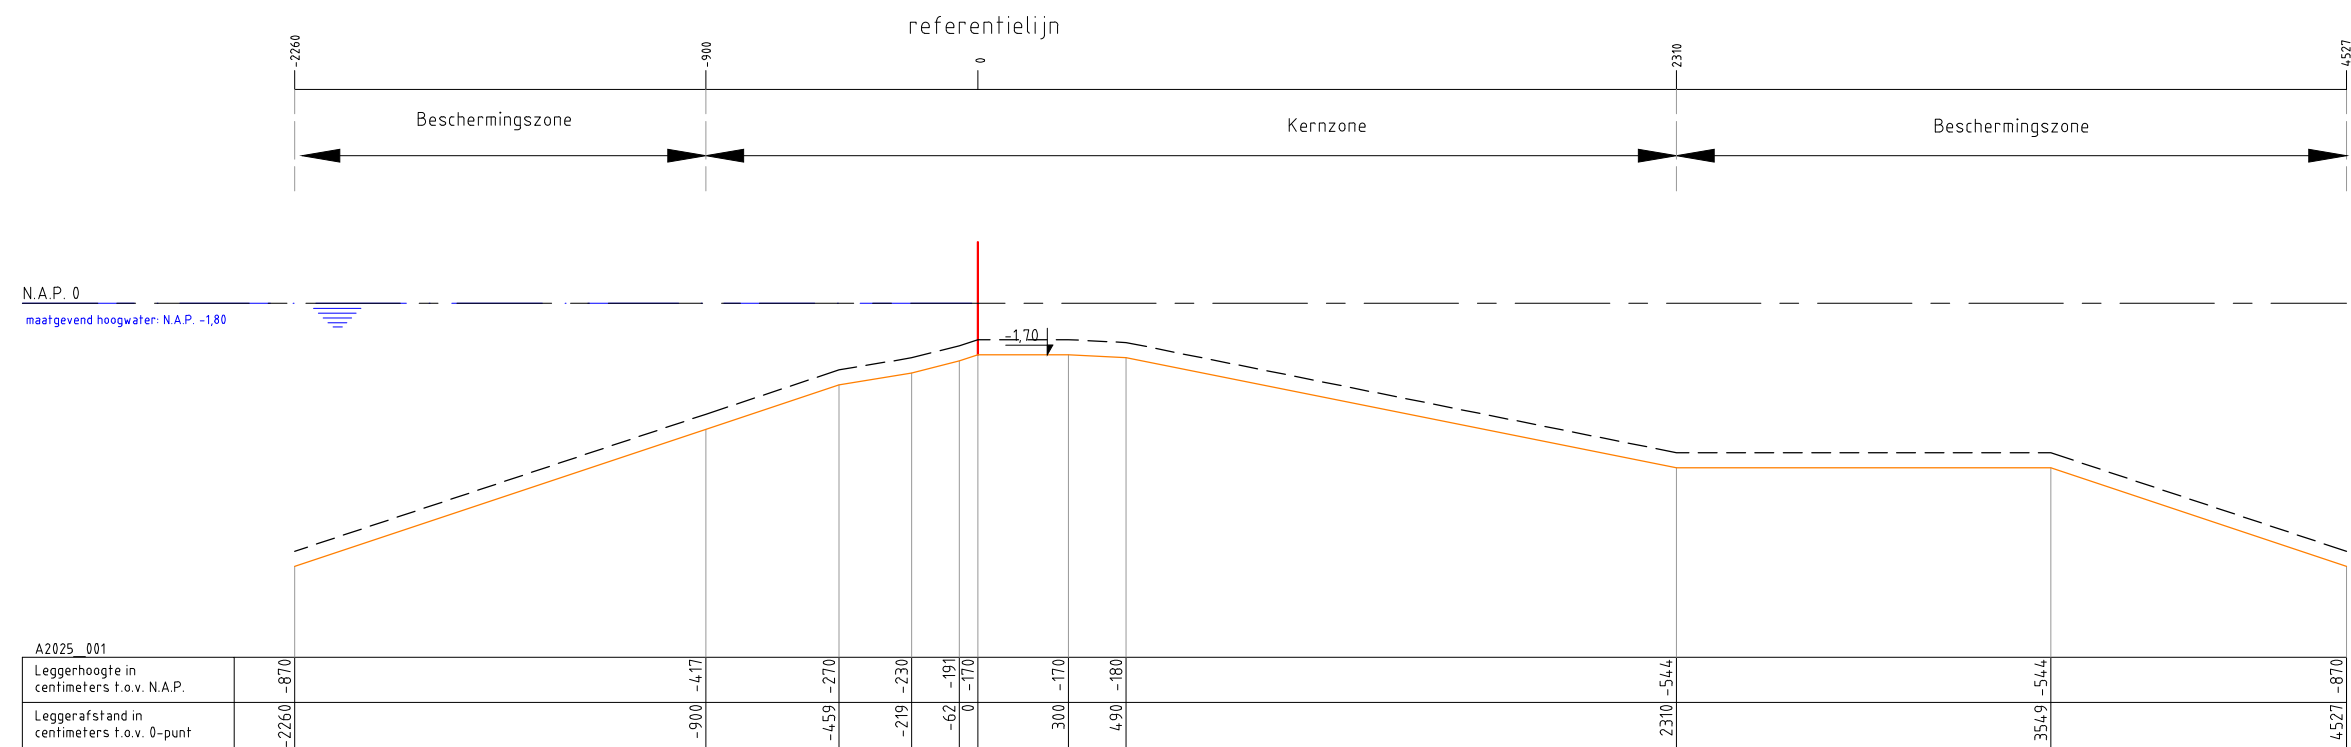

Legenda :

Waterkering

Minimaal profiel

Profiel van vrije ruimte

Waterlijn

Referentielijn

Opmerking:

Hoogtematen in meters t.o.v. NAP

Waterschap Amstel, Gooi en Vecht

Postbus 94370

1090 GJ AMSTERDAM

Leggerprofiel secundaire waterkering

Concept

nr.

A2025_001

CODE


schaal: 1:250

formaat: A3

plotdatum:

05-08-2019



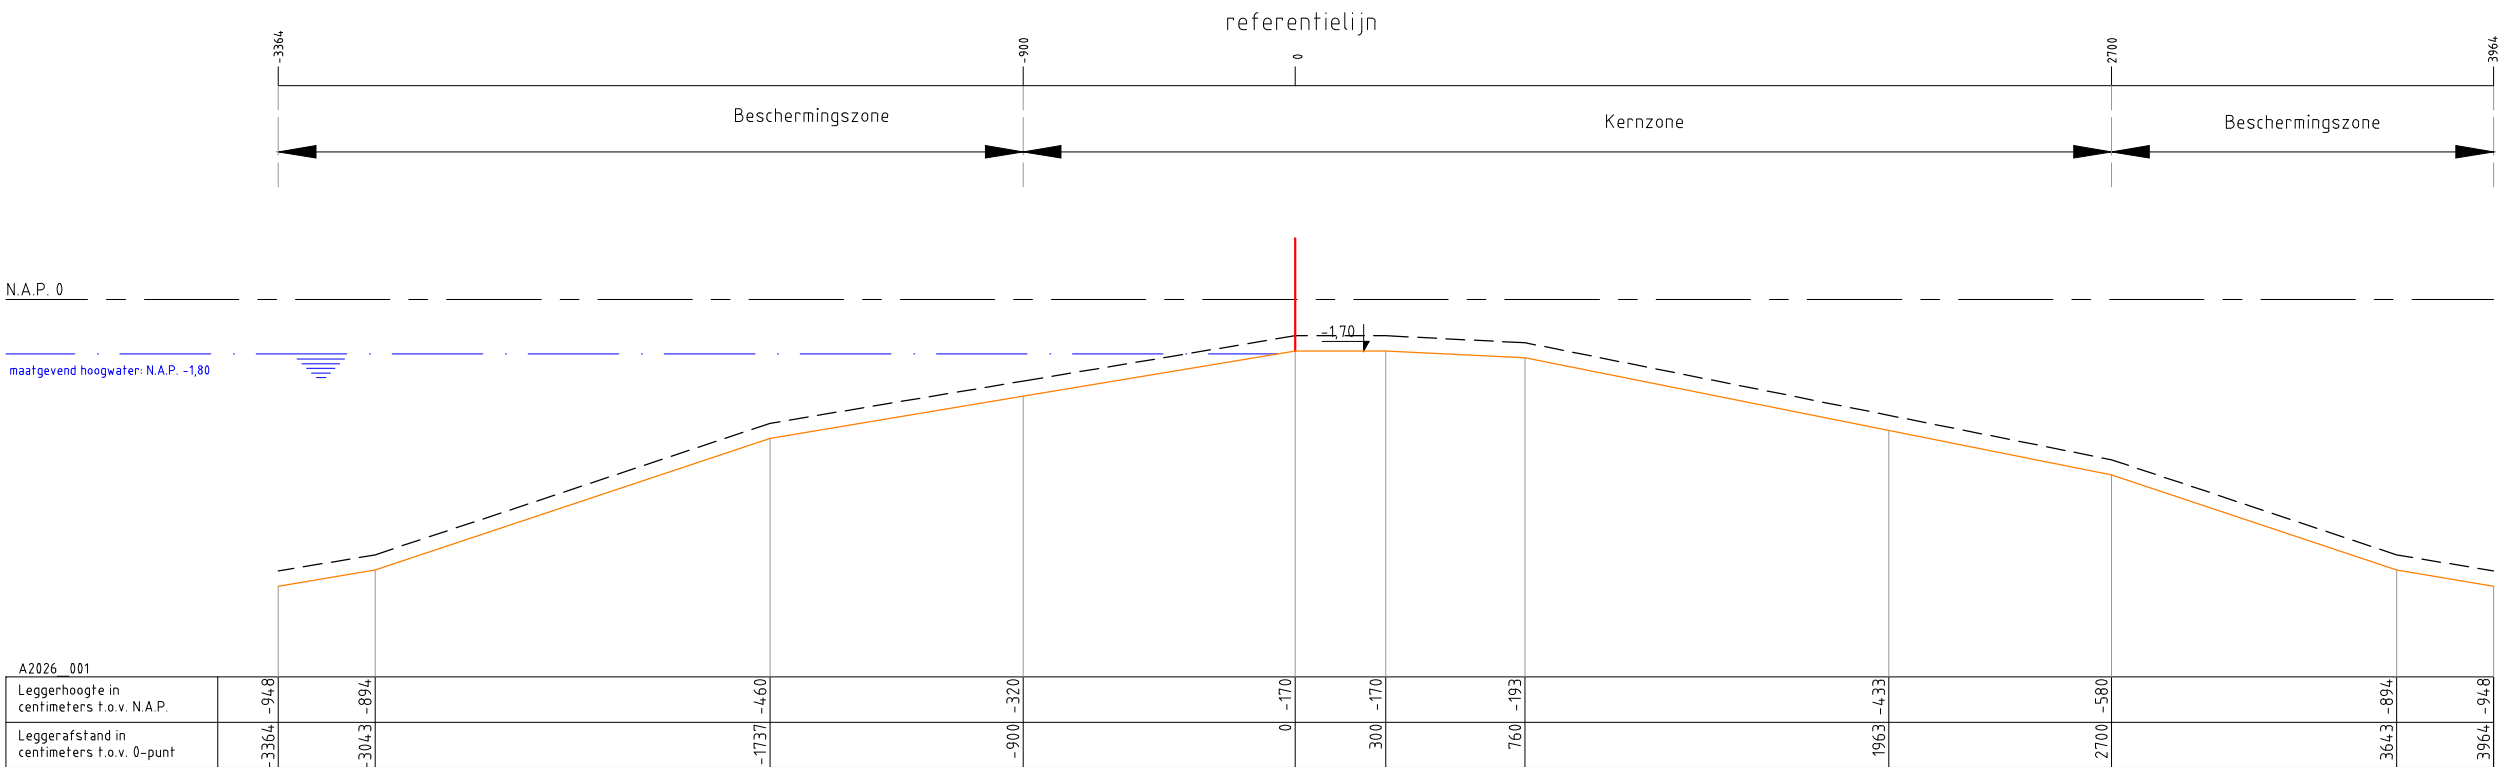

Legenda :

Waterkering

Minimaal profiel

Profiel van vrije ruimte

Waterlijn

Referentielijn

Opmerking:

Hoogtematen in meters t.o.v. NAP

Waterschap Amstel, Gooi en Vecht
Postbus 94370
1090 GJ AMSTERDAM



Leggerprofiel secundaire waterkering
Concept

schaal: 1:250


formaat: A3

nr. A2026_001

plotdatum:

05-08-2019

CODE

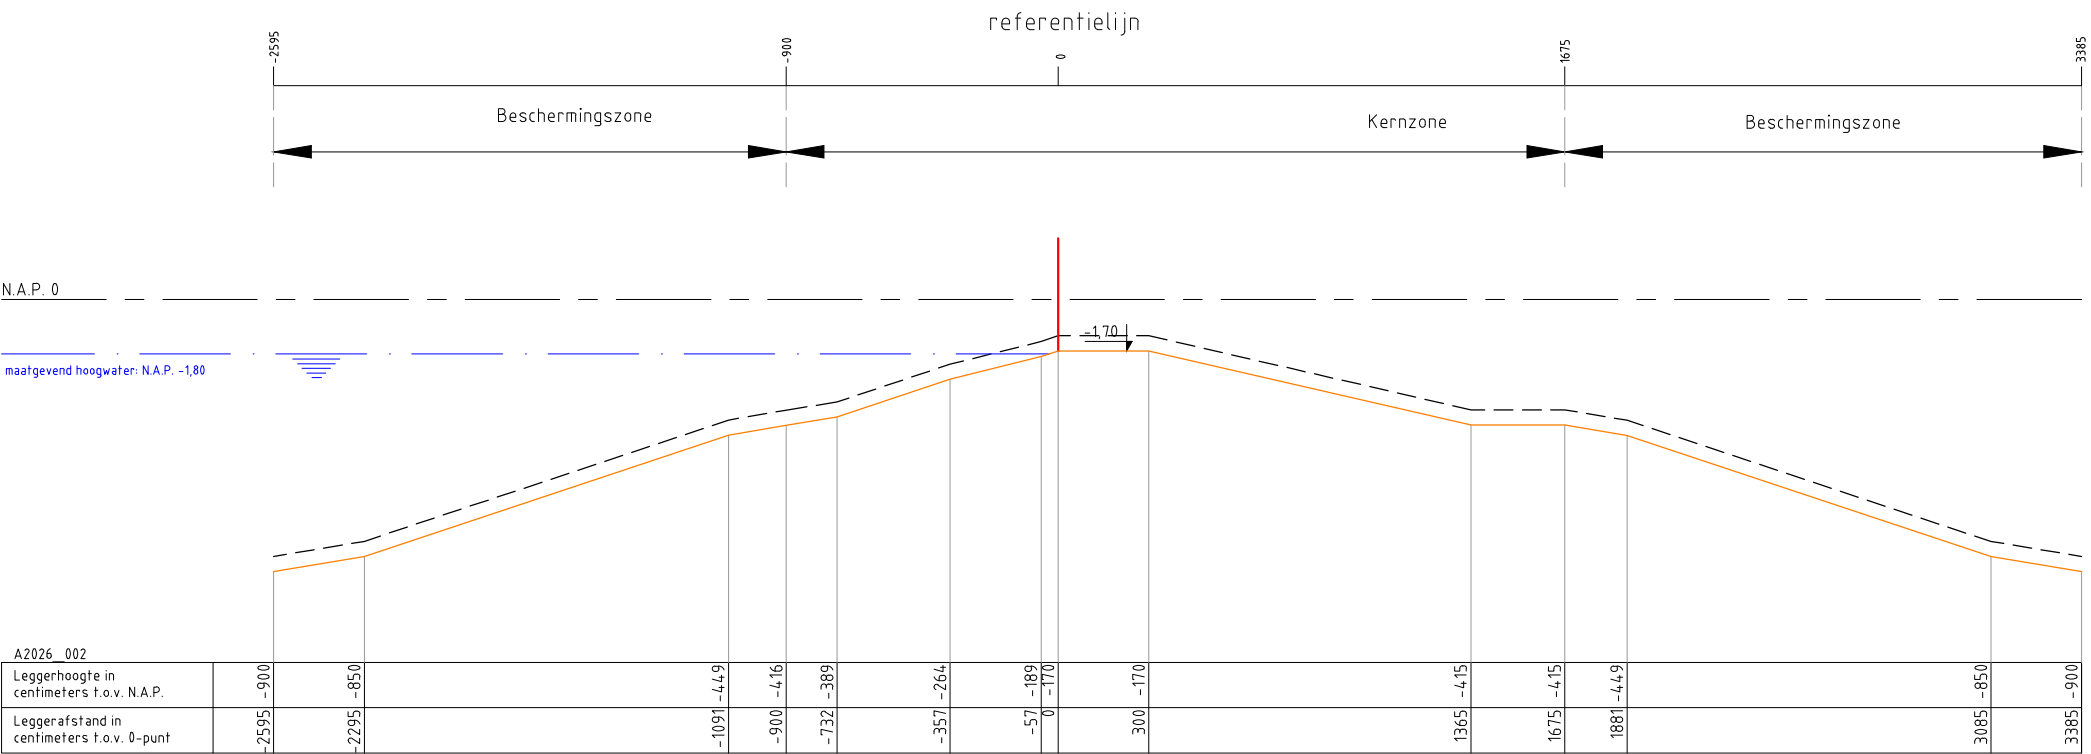

Legenda :

Waterkering

Minimaal profiel

Opmerking:

Hoogtematen in meters t.o.v. NAP

Waterschap Amstel, Gooi en Vecht

Postbus 94370

1090 GJ AMSTERDAM



Leggerprofiel secundaire waterkering

Concept

schaal: 1:250


formaat: A3

nr. A2026_002

plotdatum:

05-08-2019

CODE

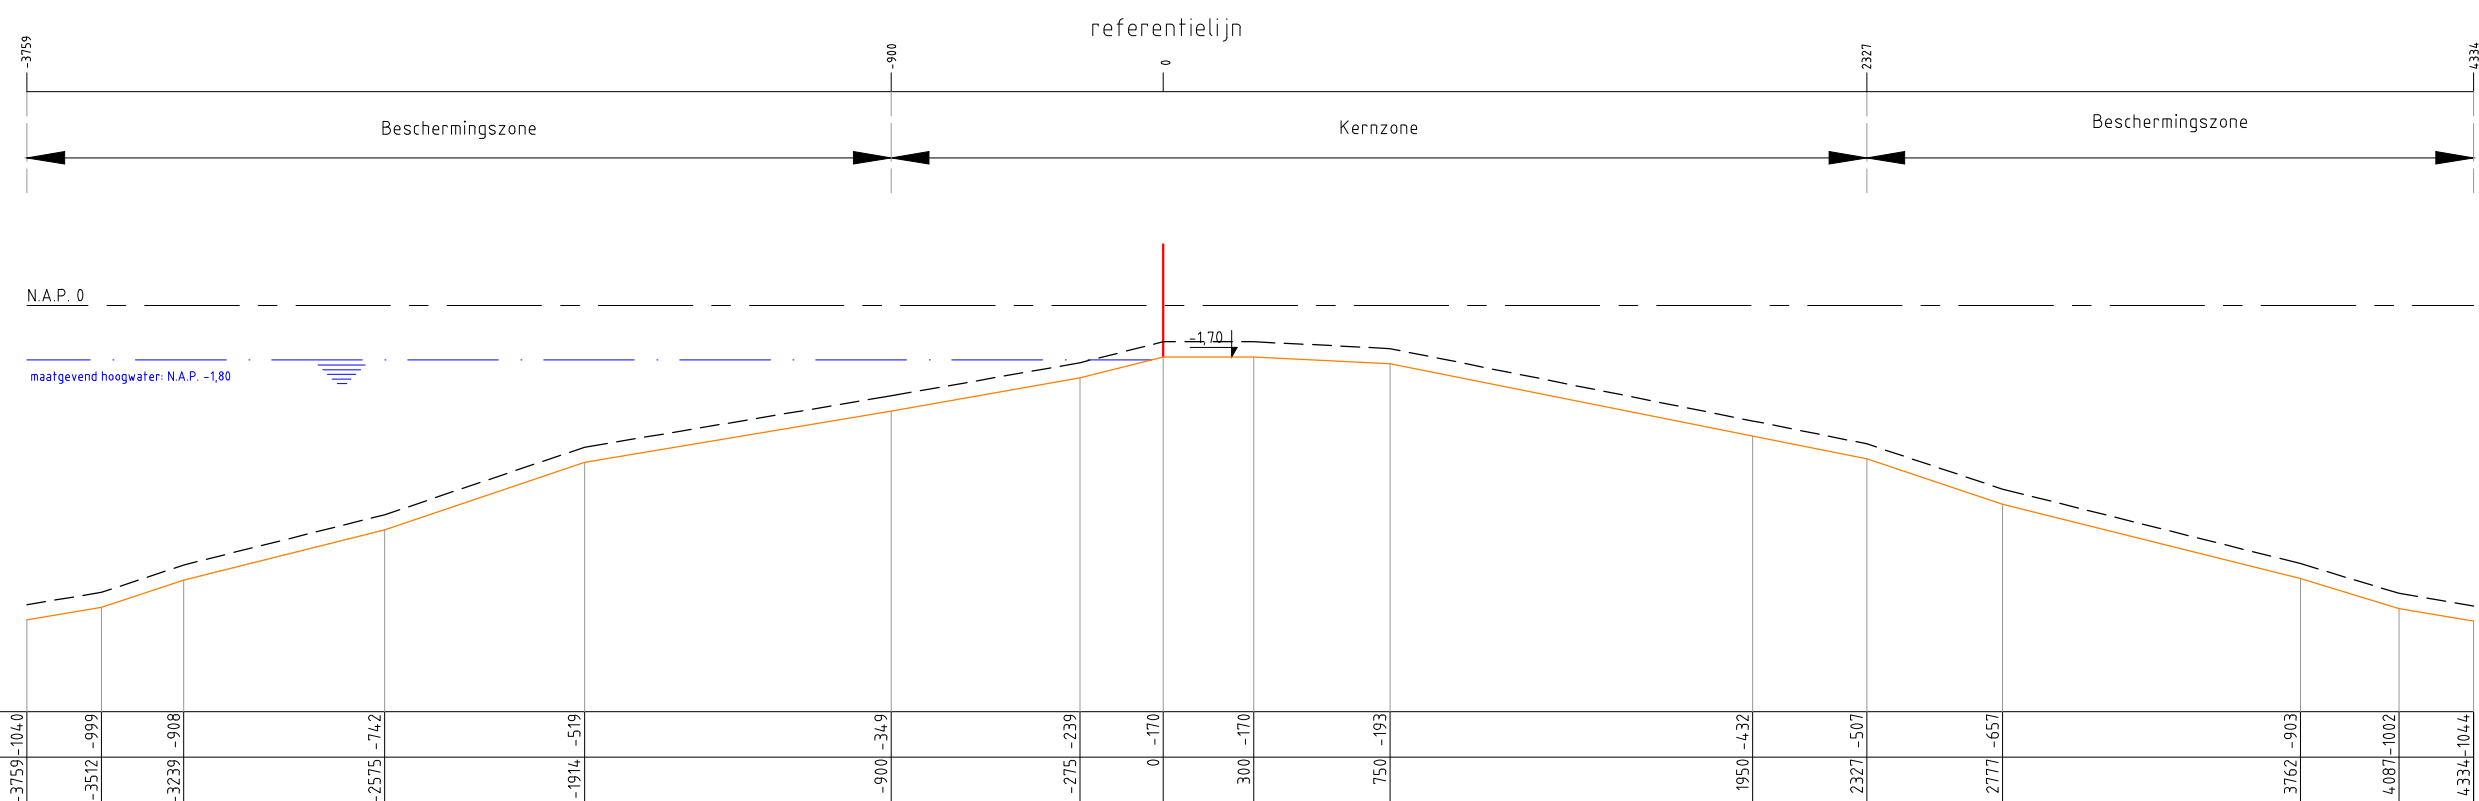

Legenda :

Waterkering

Minimaal profiel

Profiel van vrije ruimte

Waterlijn

Referentielijn

Opmerking:

Hoogtematen in meters t.o.v. NAP

Waterschap Amstel, Gooi en Vecht

Postbus 94370

1090 GJ AMSTERDAM

Leggerprofiel secundaire waterkering

Concept


schaal: 1:250

formaat: A3

nr. A2027_002

CODE

plotdatum: 05-08-2019

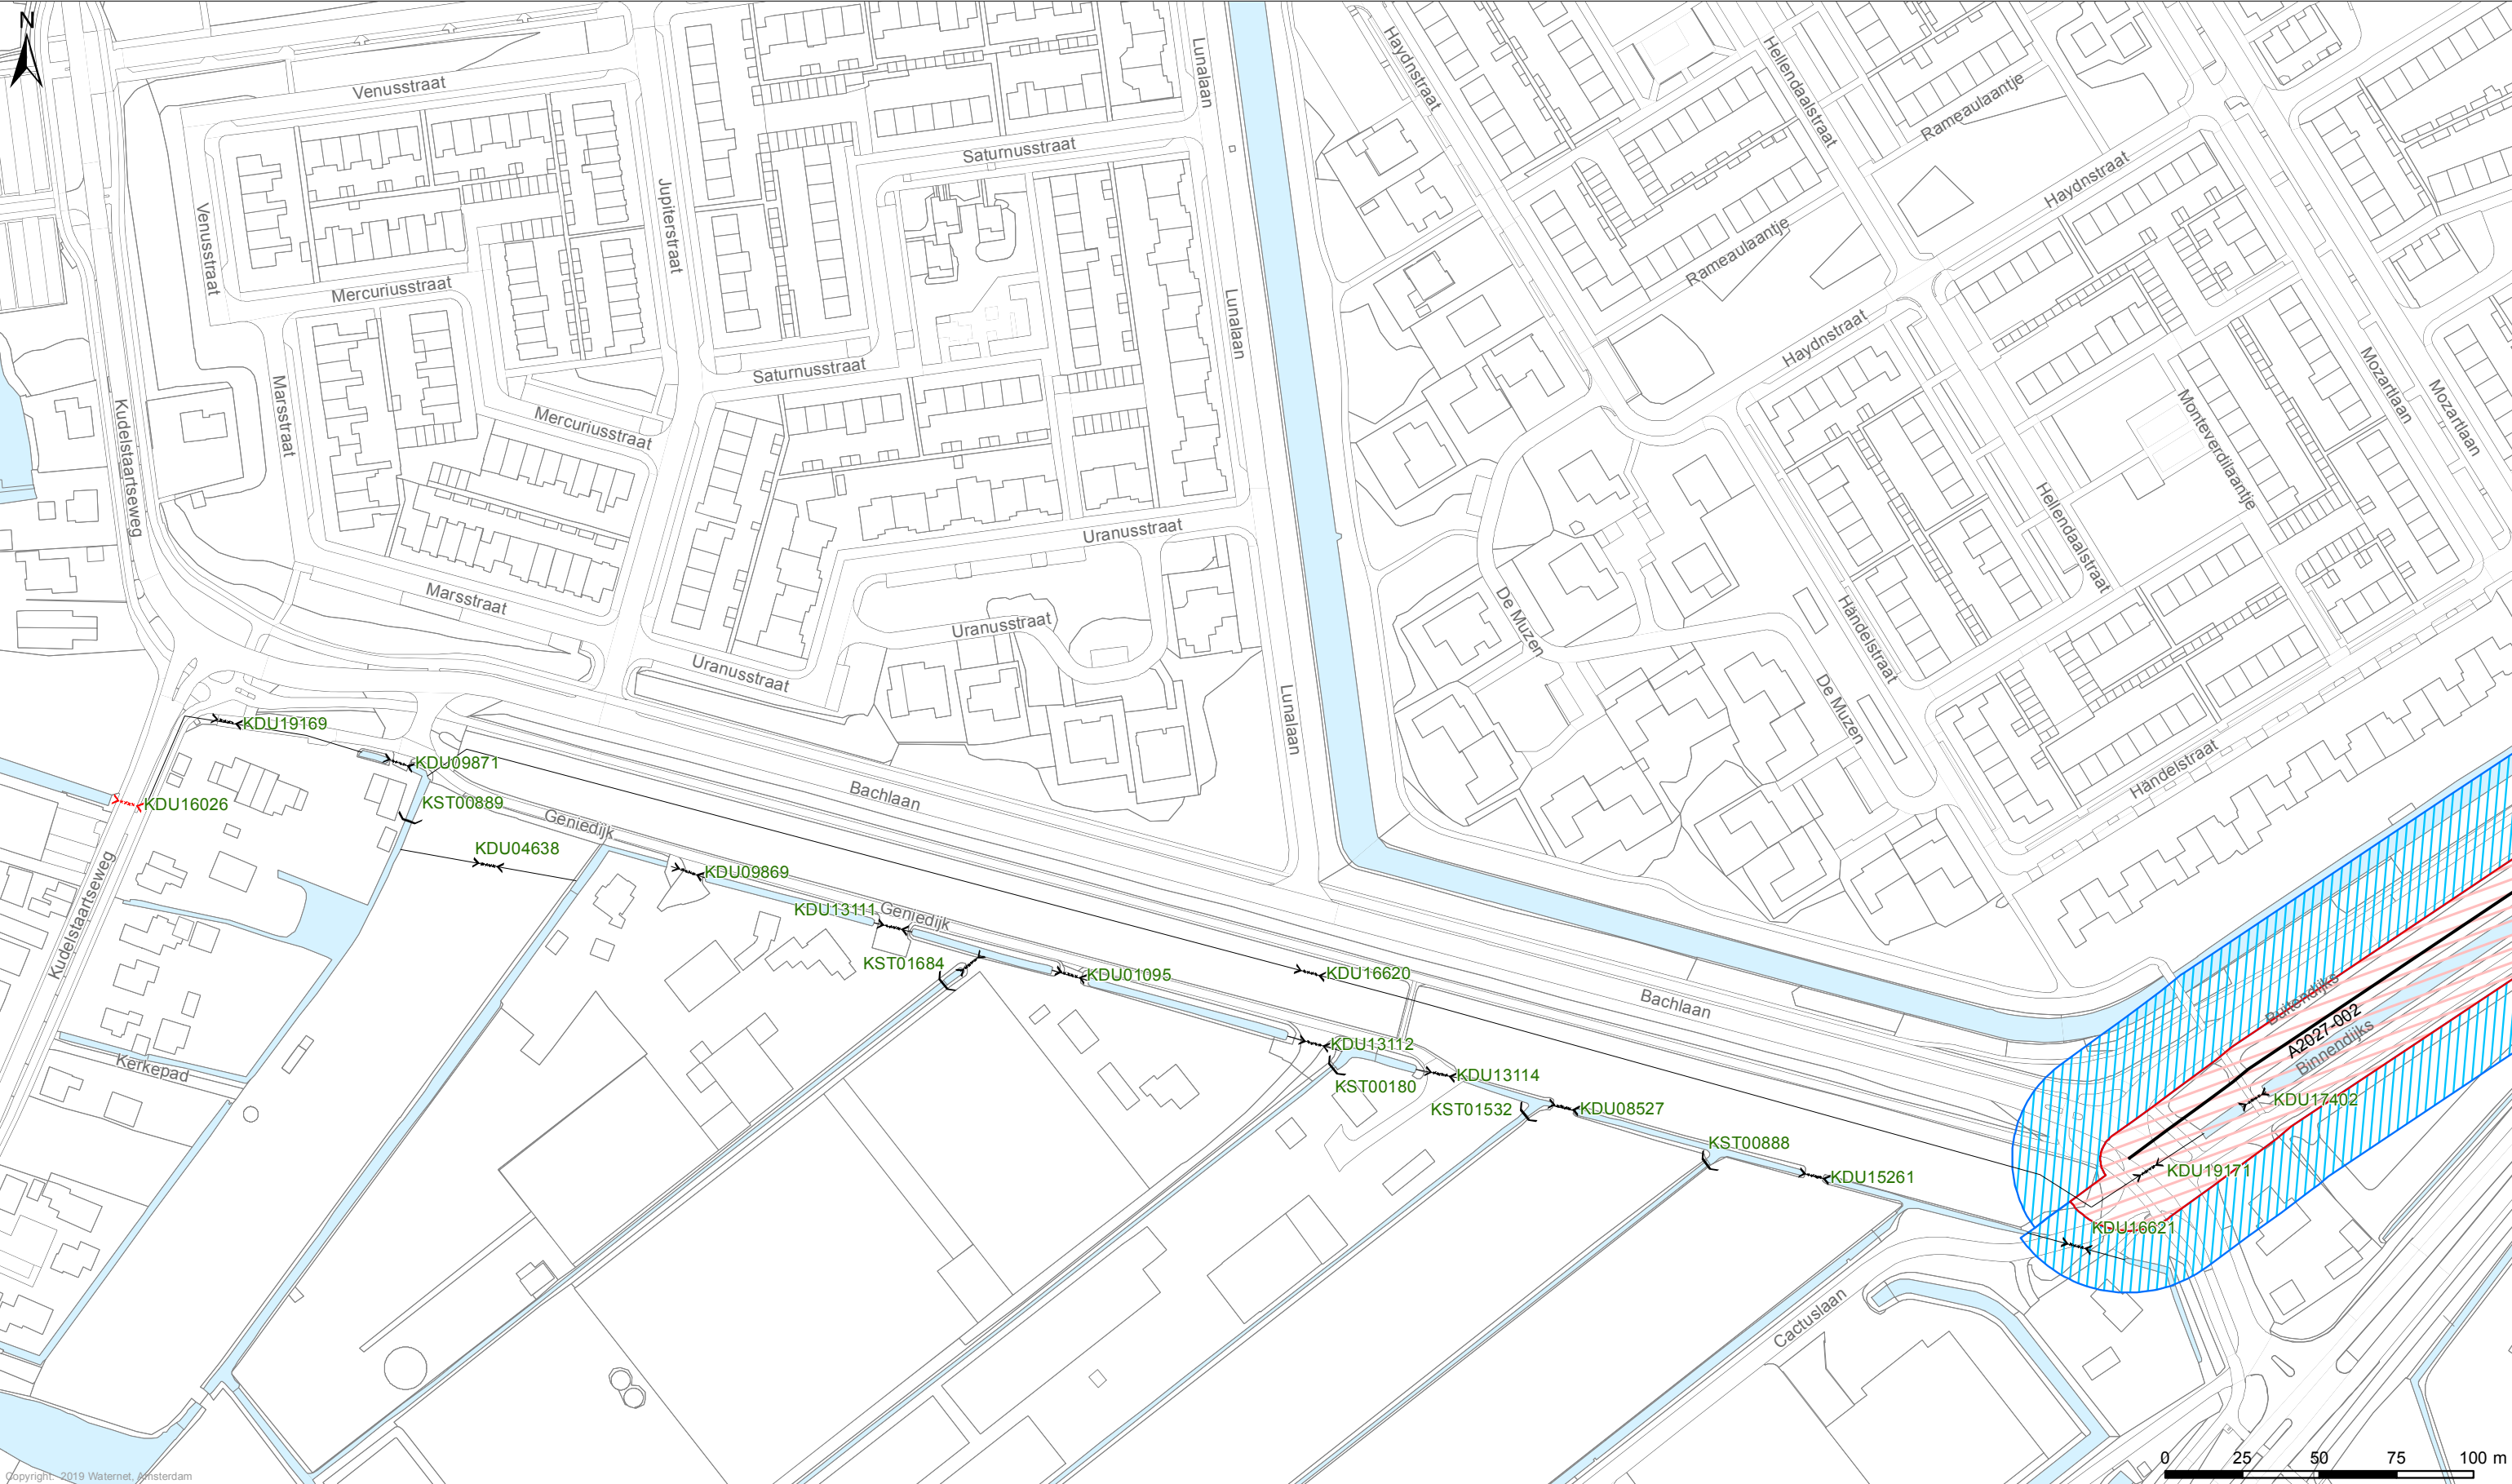

Legenda

Keringen

- Referentielijn
- Kernzone
- Binnenbeschermingszone
- Buitenbeschermingszone

Overig

Kunstwerken

- Gemalen
- Bruggen
- Stuwen
- Duikers
- Inlaten
- Sifons
- Sluizen

LEGGER VAN SECUNDAIRE KERINGEN IN WESTERAMSTEL MET DE DAARTOE BEHORENDE KUNSTWERKEN

Vastgesteld bij besluit Z19.xxxxxxx d.d. xx-xx-2019


Waterschap Amstel, Gooi en Vecht

Bezoekadres:
Korte Ouderkerkerdijk 7
1096 AC Amsterdam
Tel. 0900-9394

Concept

Kaartblad 43

Datum: 02-08-2019	Formaat: A3	Schaal: 1:2.000	Kaartnummer: IB20170125_43
-------------------	-------------	-----------------	----------------------------

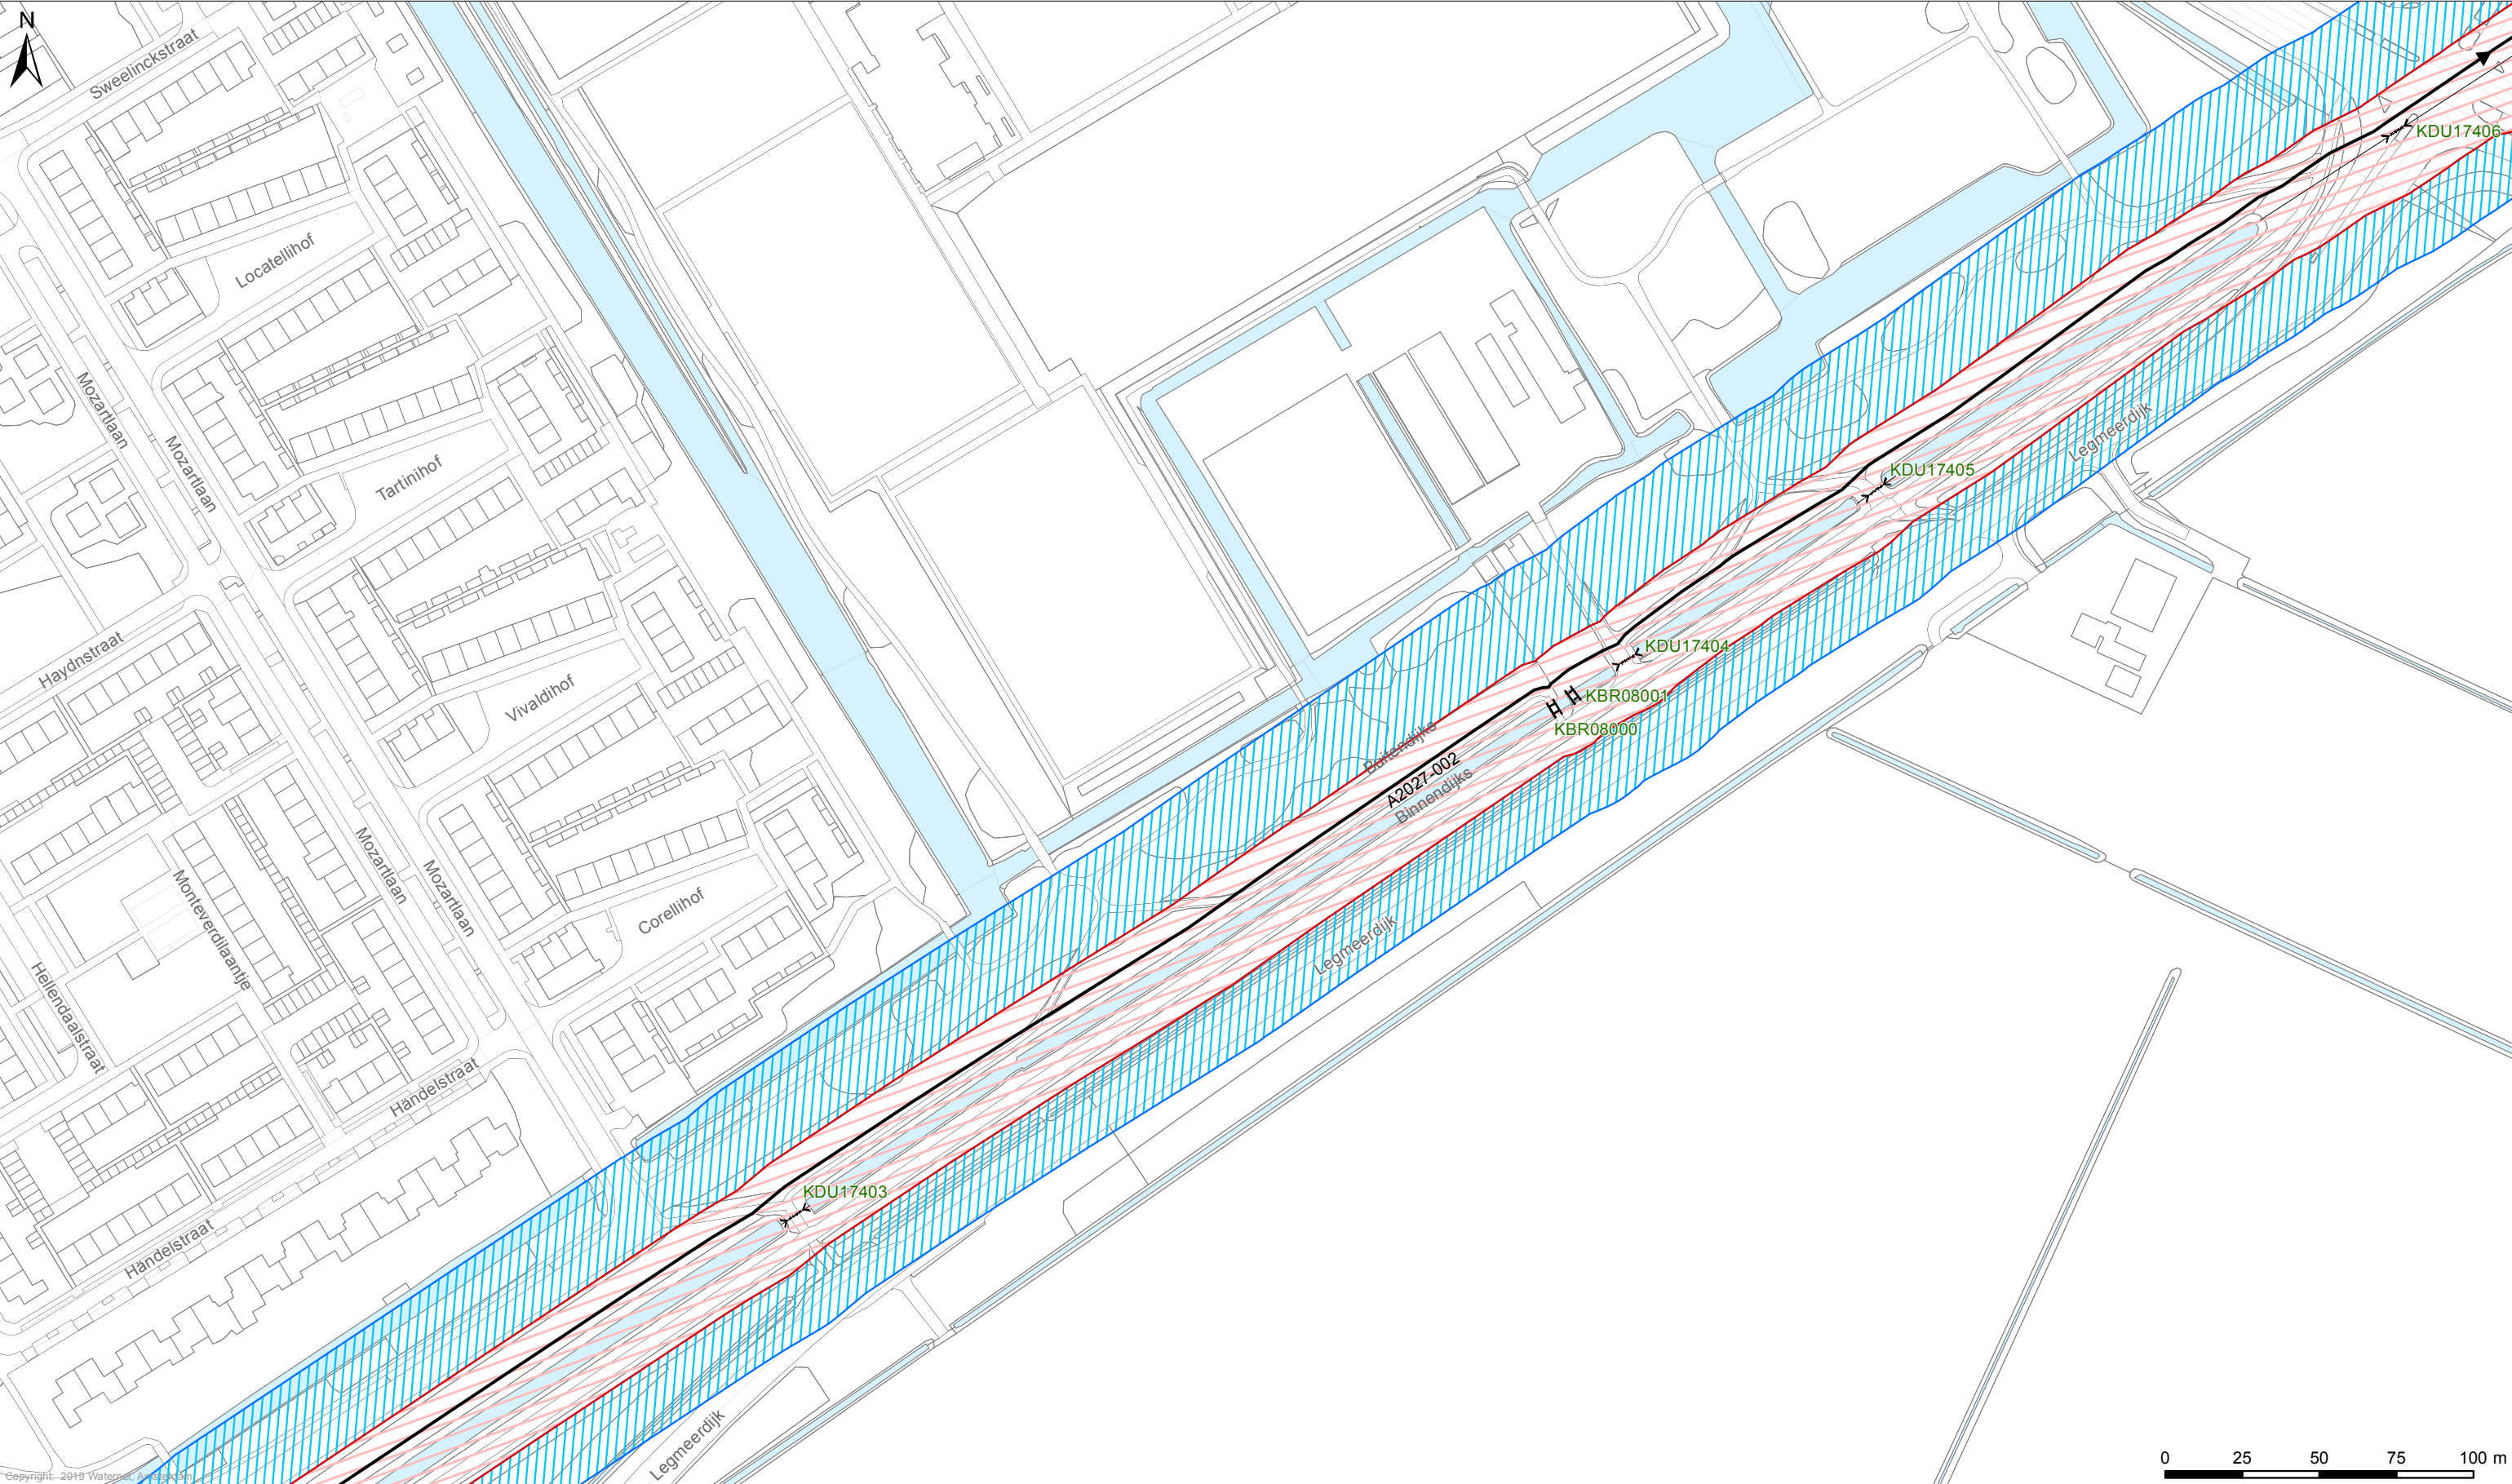

Legenda

Keringen

- Referentielijn
- Kernzone
- Binnenbeschermingszone
- Buitenbeschermingszone

Overig

- Gemalen
- Bruggen
- Stuwen
- Duikers
- Inlaten
- Sifons
- Sluizen

LEGGER VAN SECUNDAIRE KERINGEN IN WESTERAMSTEL MET DE DAARTOE BEHORENDE KUNSTWERKEN


Vastgesteld bij besluit Z19.xxxxxxx d.d. xx-xx-2019

Waterschap Amstel, Gooi en Vecht

Bezoekadres:
Korte Ouderkerkerdijk 7
1096 AC Amsterdam
Tel. 0900-9394

Kaartblad 44

Datum: 02-08-2019 Formaat: A3 Schaal: 1:2.000 Kaartnummer: IB20170125_44

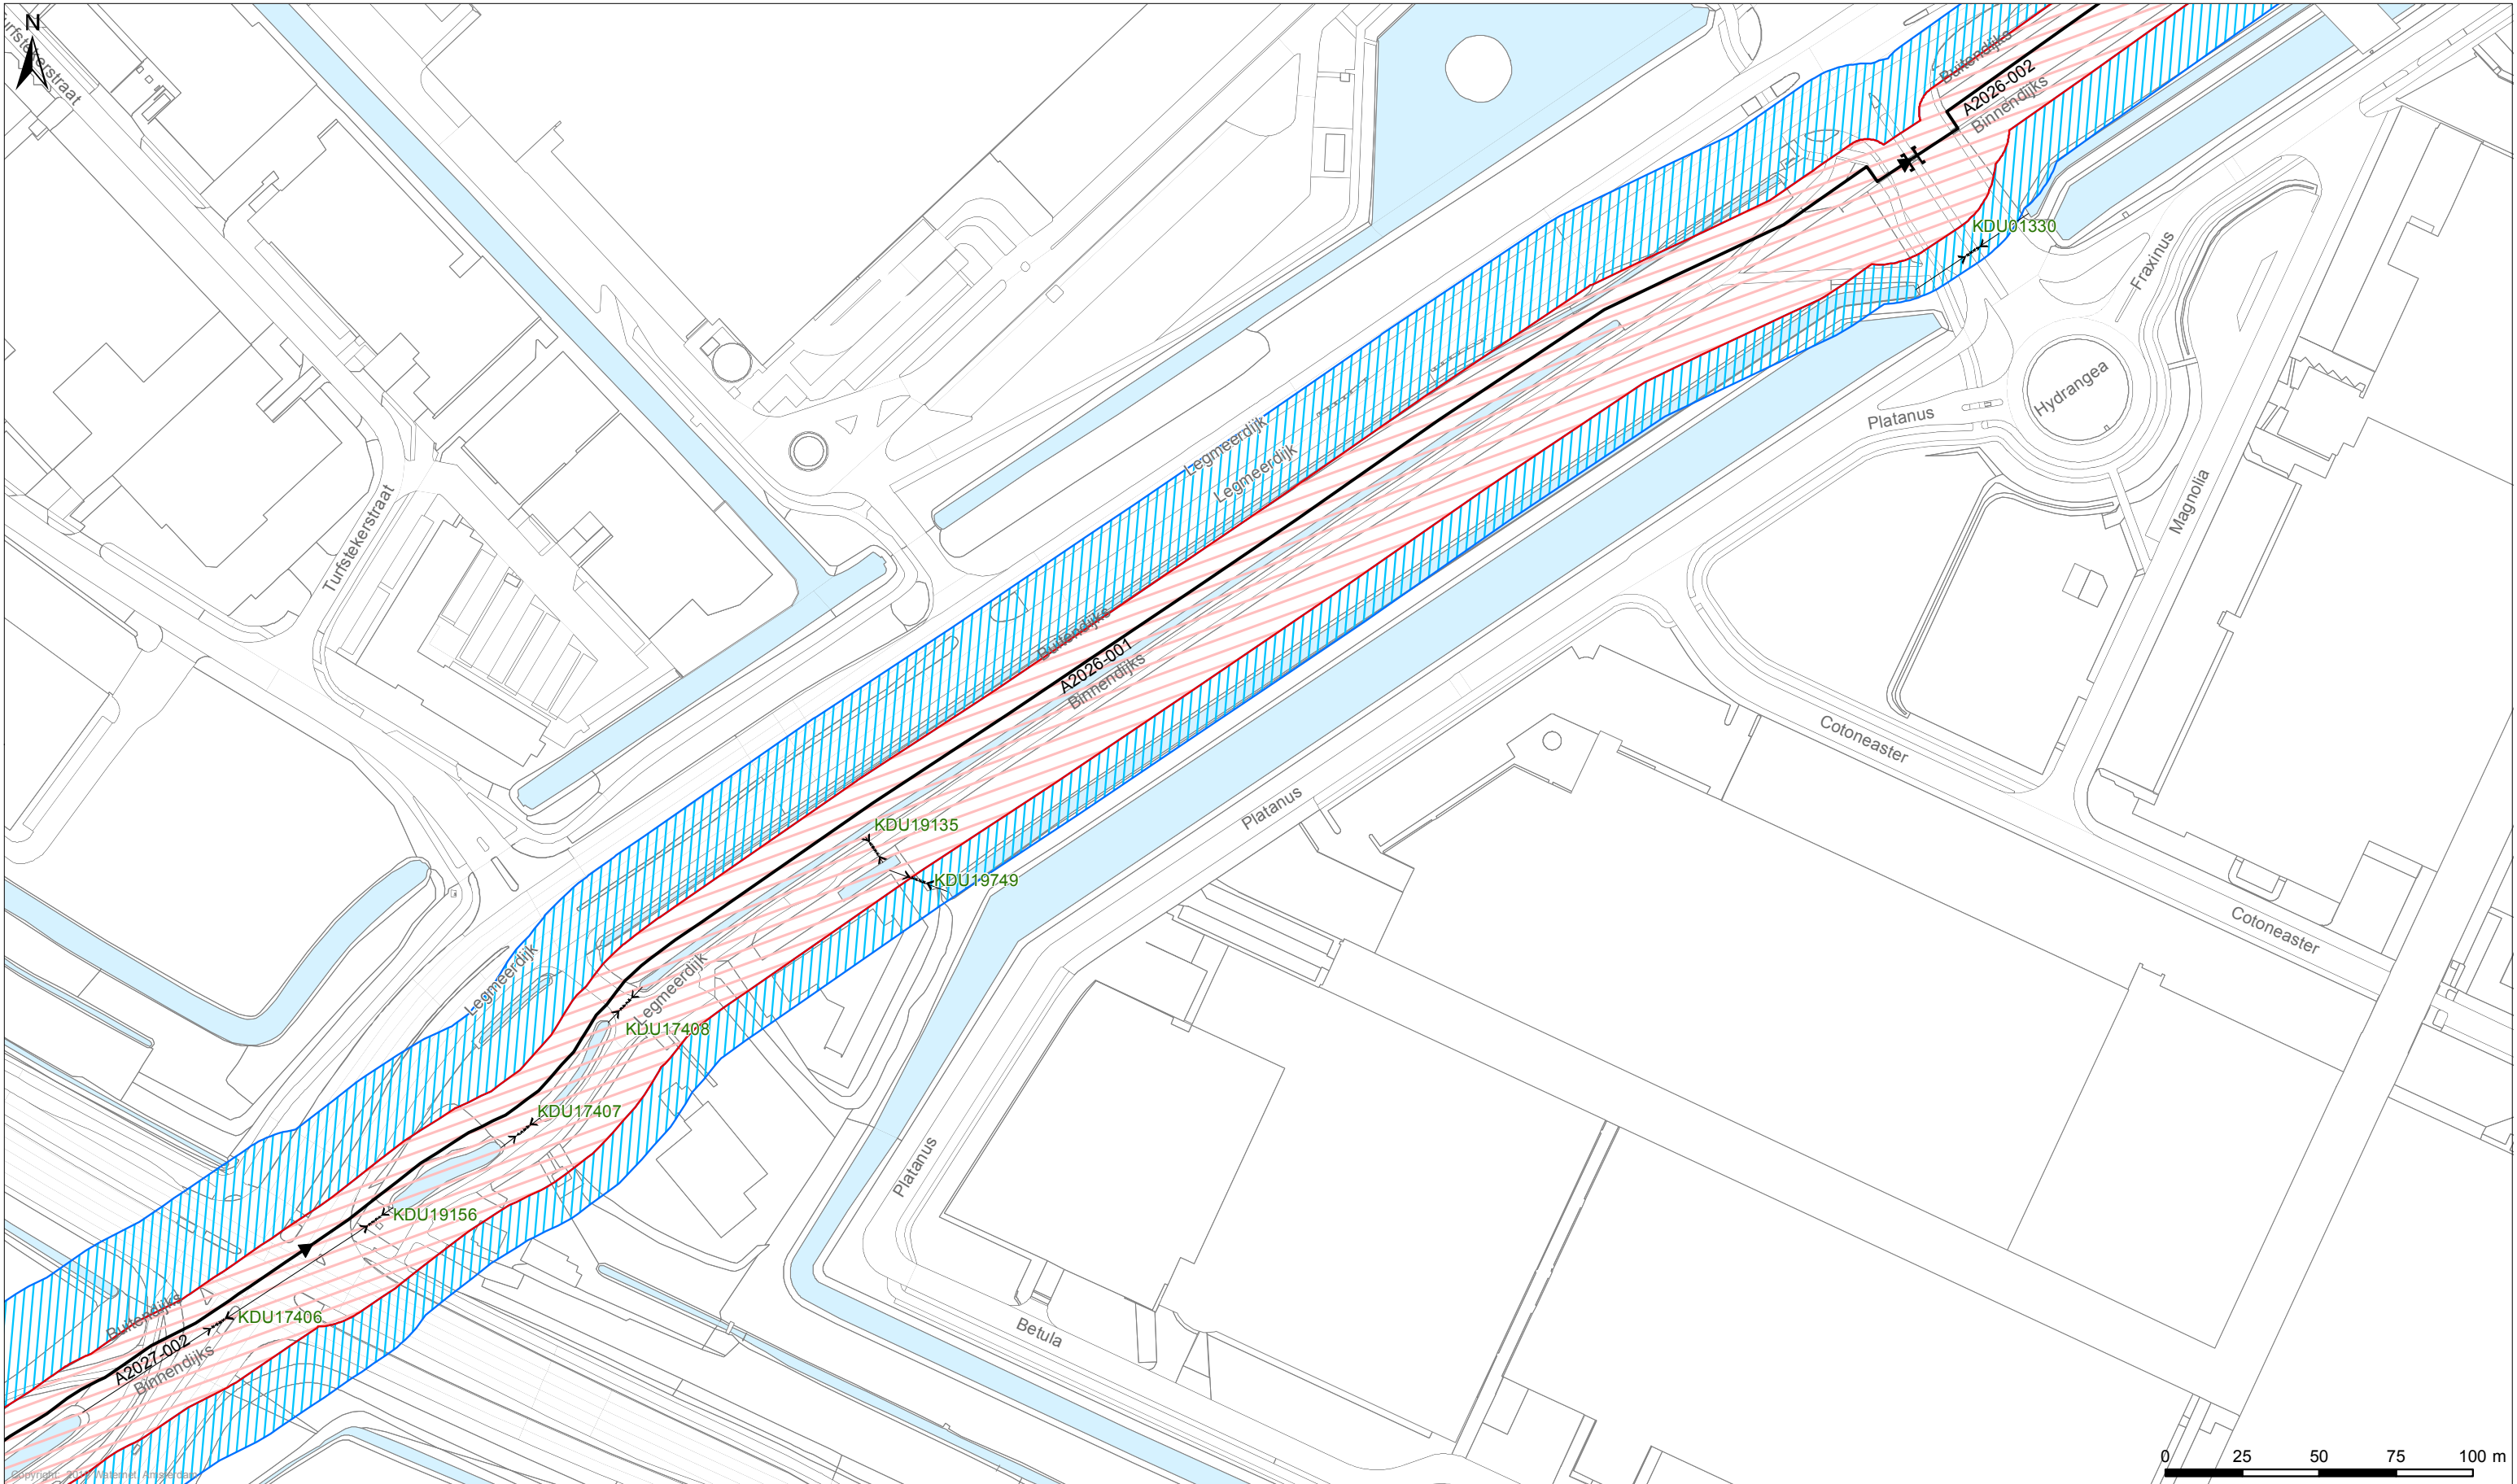

Legenda


Keringen

- Referentielijn
- Kernzone
- Binnenbeschermingszone
- Buitenbeschermingszone

Overig

Kunstwerken

- Gemalen
- Bruggen
- Stuwen
- Duikers
- Inlaten
- Sifons
- Sluizen

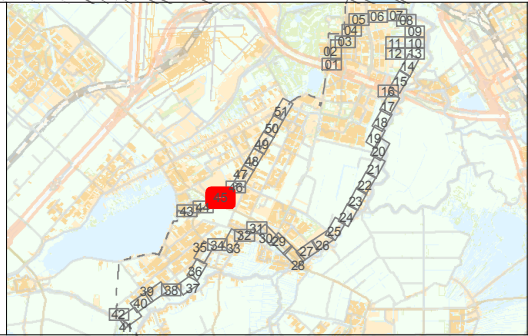

LEGGER VAN SECUNDAIRE KERINGEN IN WESTERAMSTEL MET DE
DAARTOE BEHORENDE KUNSTWERKEN

Vastgesteld bij besluit Z19.xxxxxxx d.d. xx-xx-2019


Waterschap Amstel, Gooi en Vecht

Bezoekadres:
Korte Ouderkerkerdijk 7
1096 AC Amsterdam
Tel. 0900-9394

Concept

Kaartblad 45


Datum: 02-08-2019	Formaat: A3	Schaal: 1:2.000	Kaartnummer: IB20170125_45
-------------------	-------------	-----------------	----------------------------

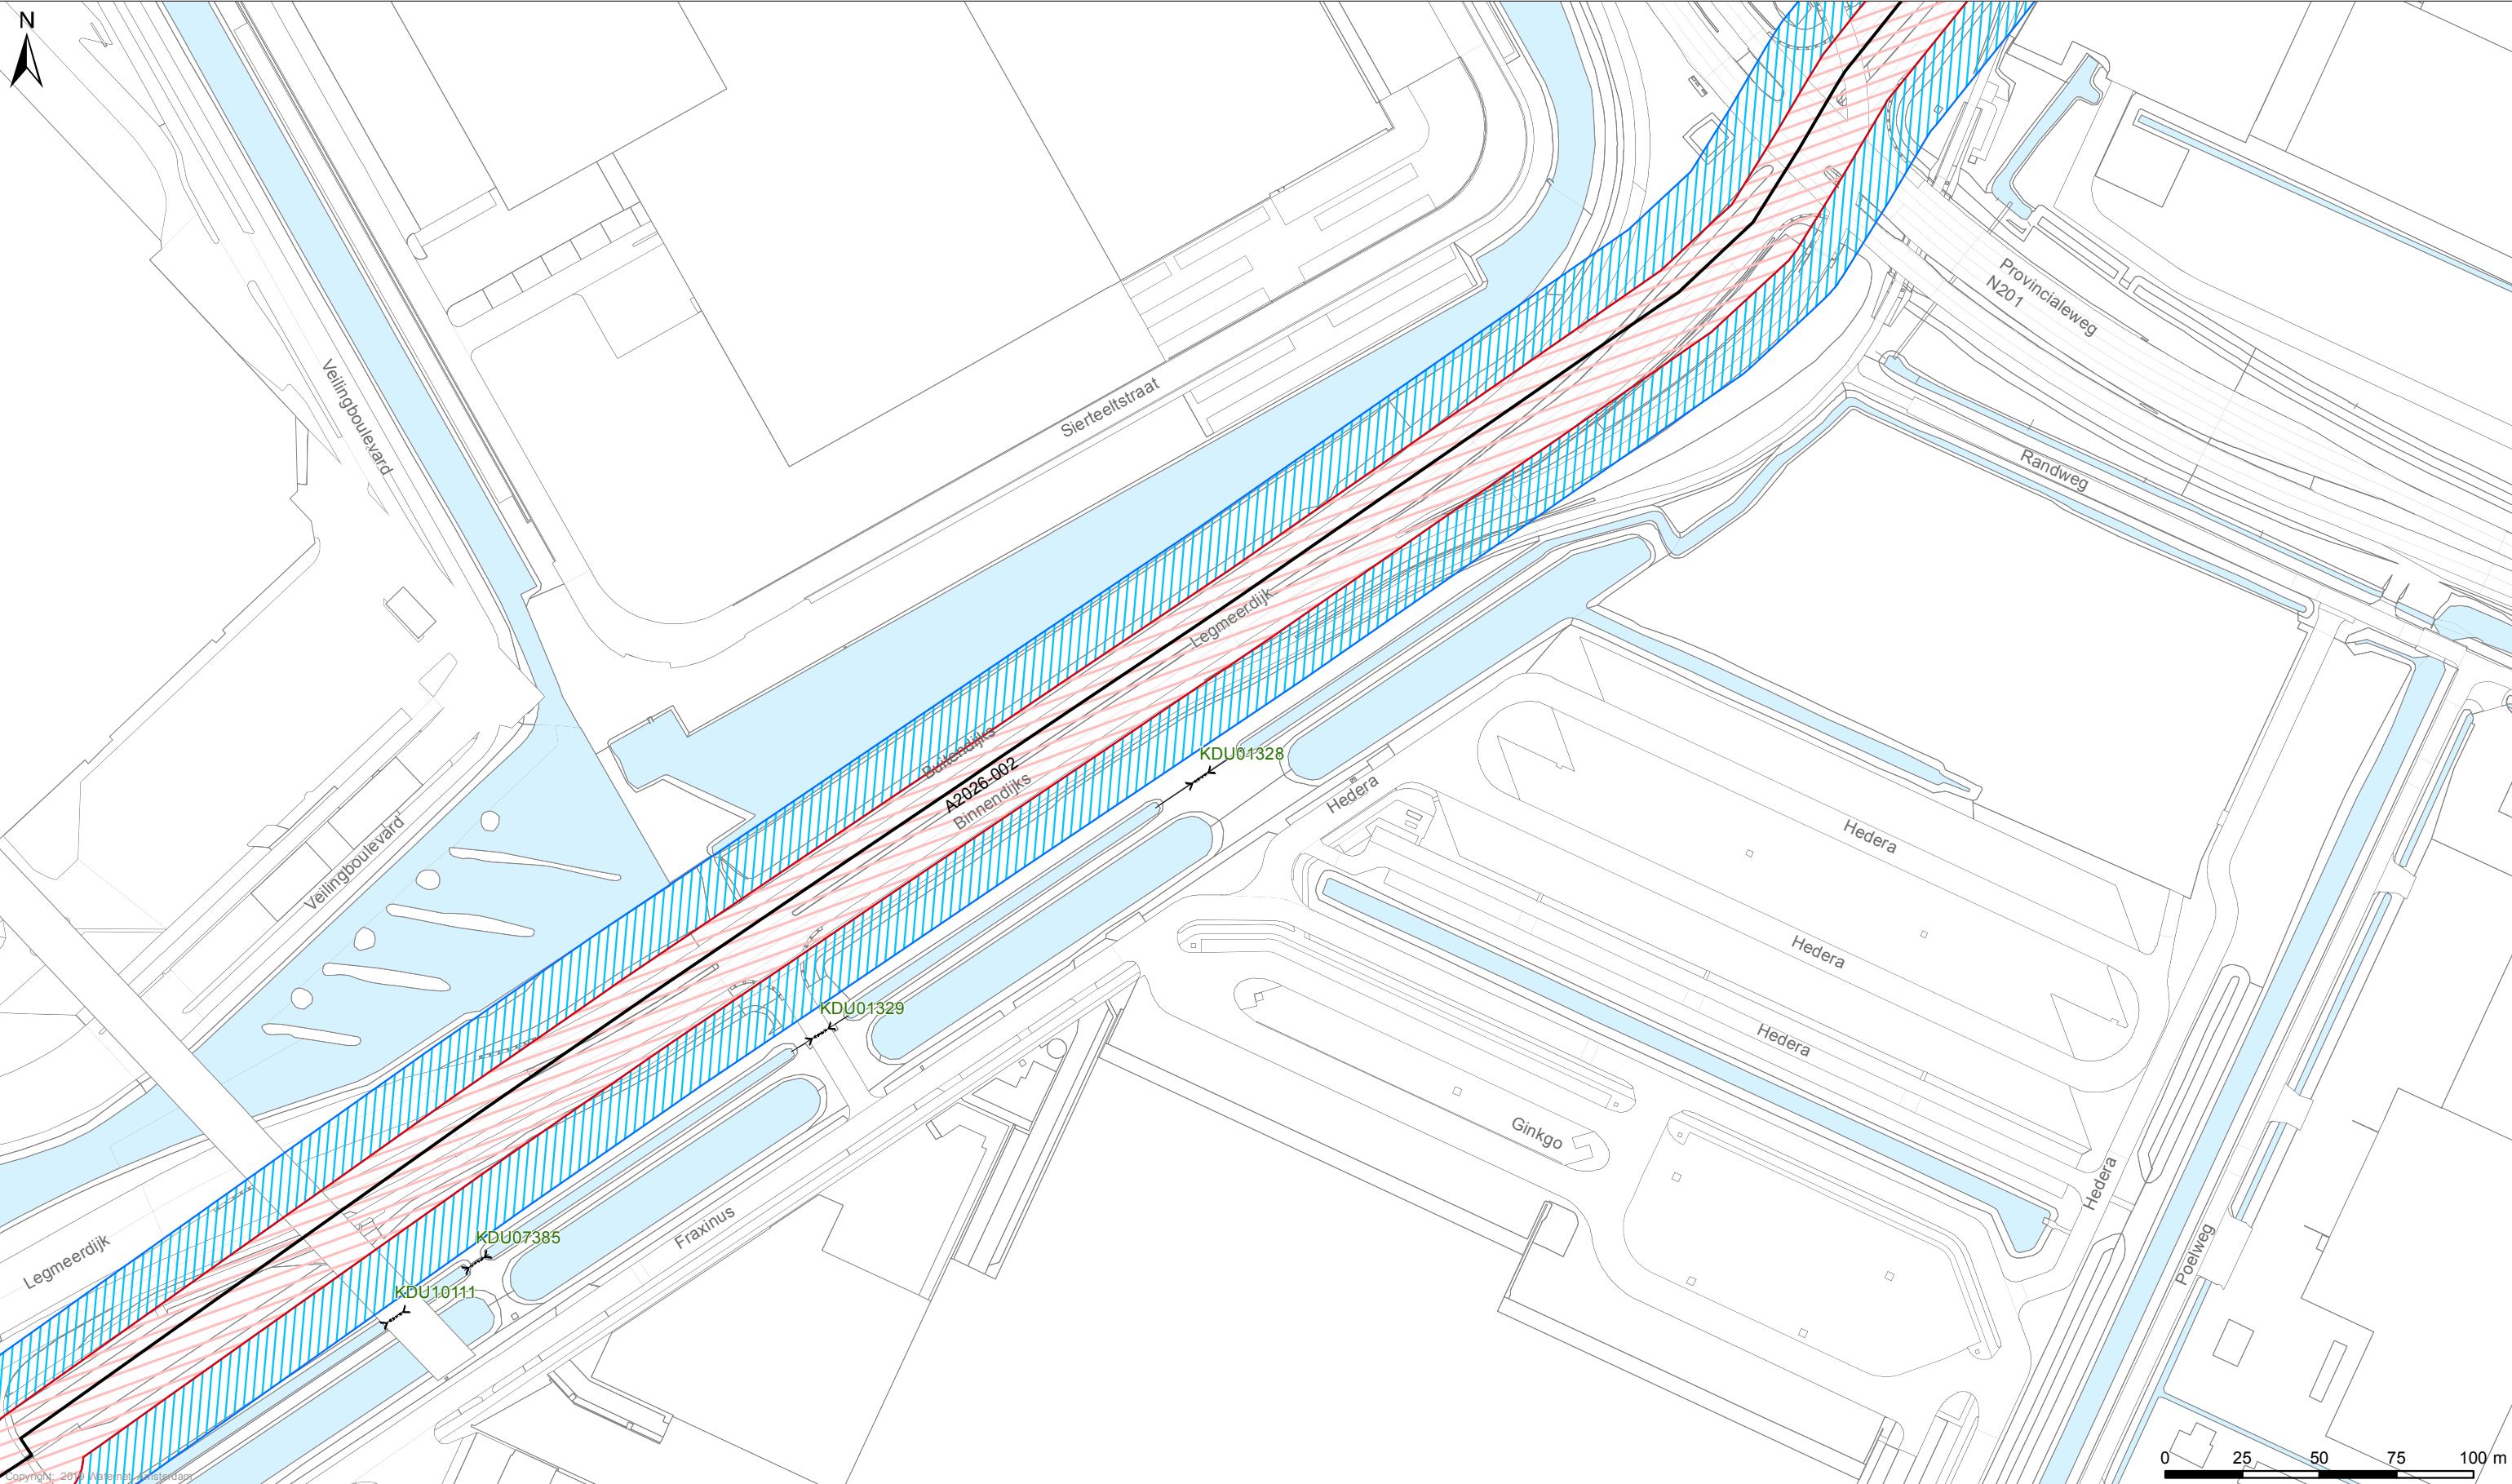

Legenda
Keringen
→ Referentielijn
Kernzone
Binnenbeschermingszone
Buitenbeschermingszone

Overig

Kunstwerken
Gemalen
Bruggen
Stuwen
Duikers
Inlaten
Sifons
Sluizen

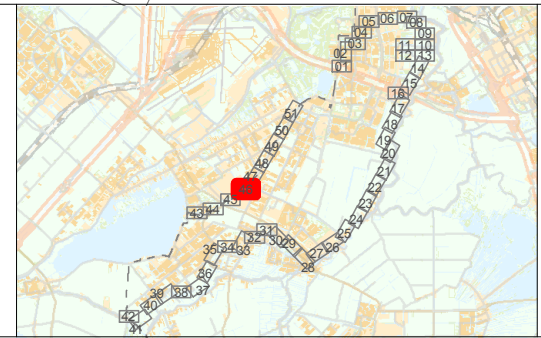

LEGGER VAN SECUNDAIRE KERINGEN IN WESTERAMSTEL MET DE
DAARTOE BEHORENDE KUNSTWERKEN

Vastgesteld bij besluit Z19.xxxxxxx d.d. xx-xx-2019


Waterschap Amstel, Gooi en Vecht

Bezoekadres:
Korte Ouderkerkerdijk 7
1096 AC Amsterdam
Tel. 0900-9394

Kaartblad 46

Concept


Datum: 02-08-2019	Formaat: A3	Schaal: 1:2.000	Kaartnummer: IB20170125_46
-------------------	-------------	-----------------	----------------------------

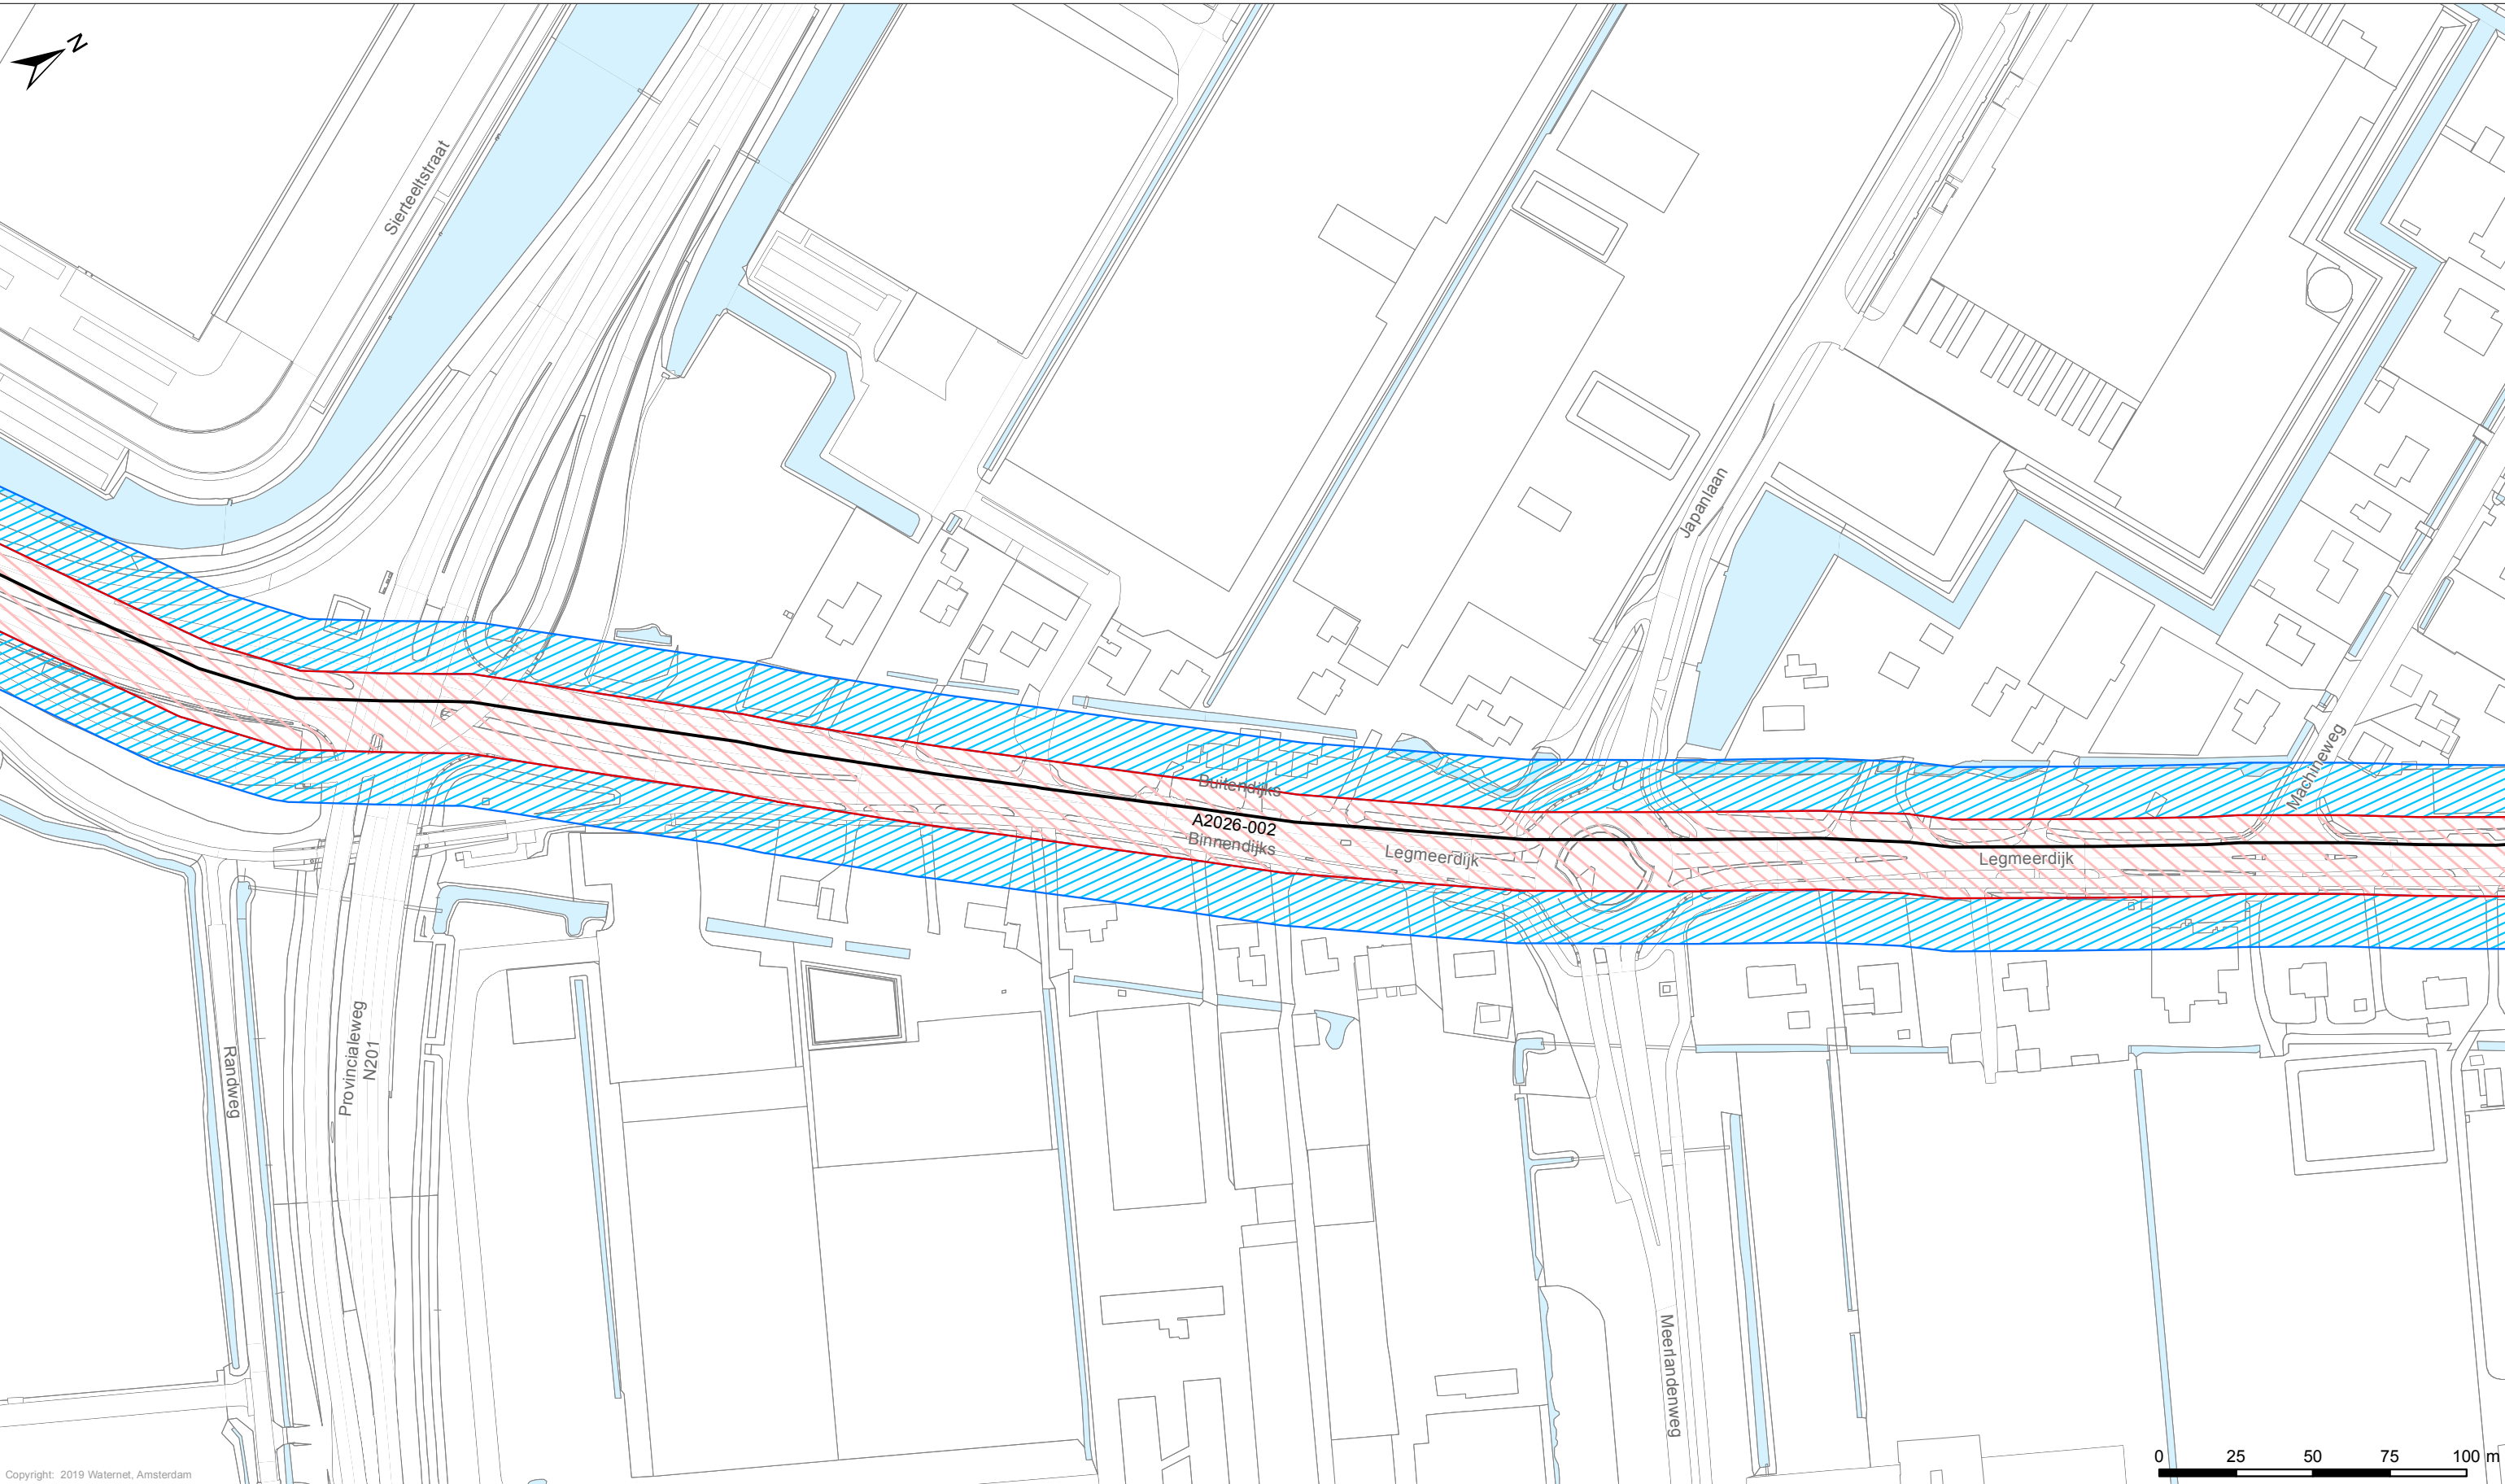

Copyright: 2019 Waternet, Amsterdam

- Legenda**
- Keringen*
- Referentielijn
 - Kernzone
 - Binnenbeschermingszone
 - Buitenbeschermingszone
- Overig*

- Kunstwerken*
- Gemalen
 - Bruggen
 - Stuwen
 - Duikers
 - Inlaten
 - Sifons
 - Sluizen

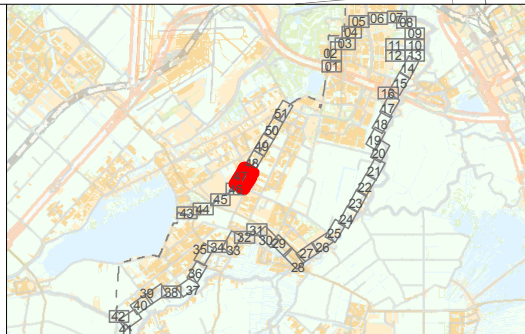

LEGGER VAN SECUNDAIRE KERINGEN IN WESTERAMSTEL MET DE
DAARTOE BEHORENDE KUNSTWERKEN

Vastgesteld bij besluit Z19.xxxxxxx d.d. xx-xx-2019

Waterschap Amstel, Gooi en Vecht


Bezoekadres:
Korte Ouderkerkerdijk 7
1096 AC Amsterdam
Tel. 0900-9394



Kaartblad 47

Concept

Datum: 02-08-2019 Formaat: A3 Schaal: 1:2.000 Kaartnummer: IB20170125_47

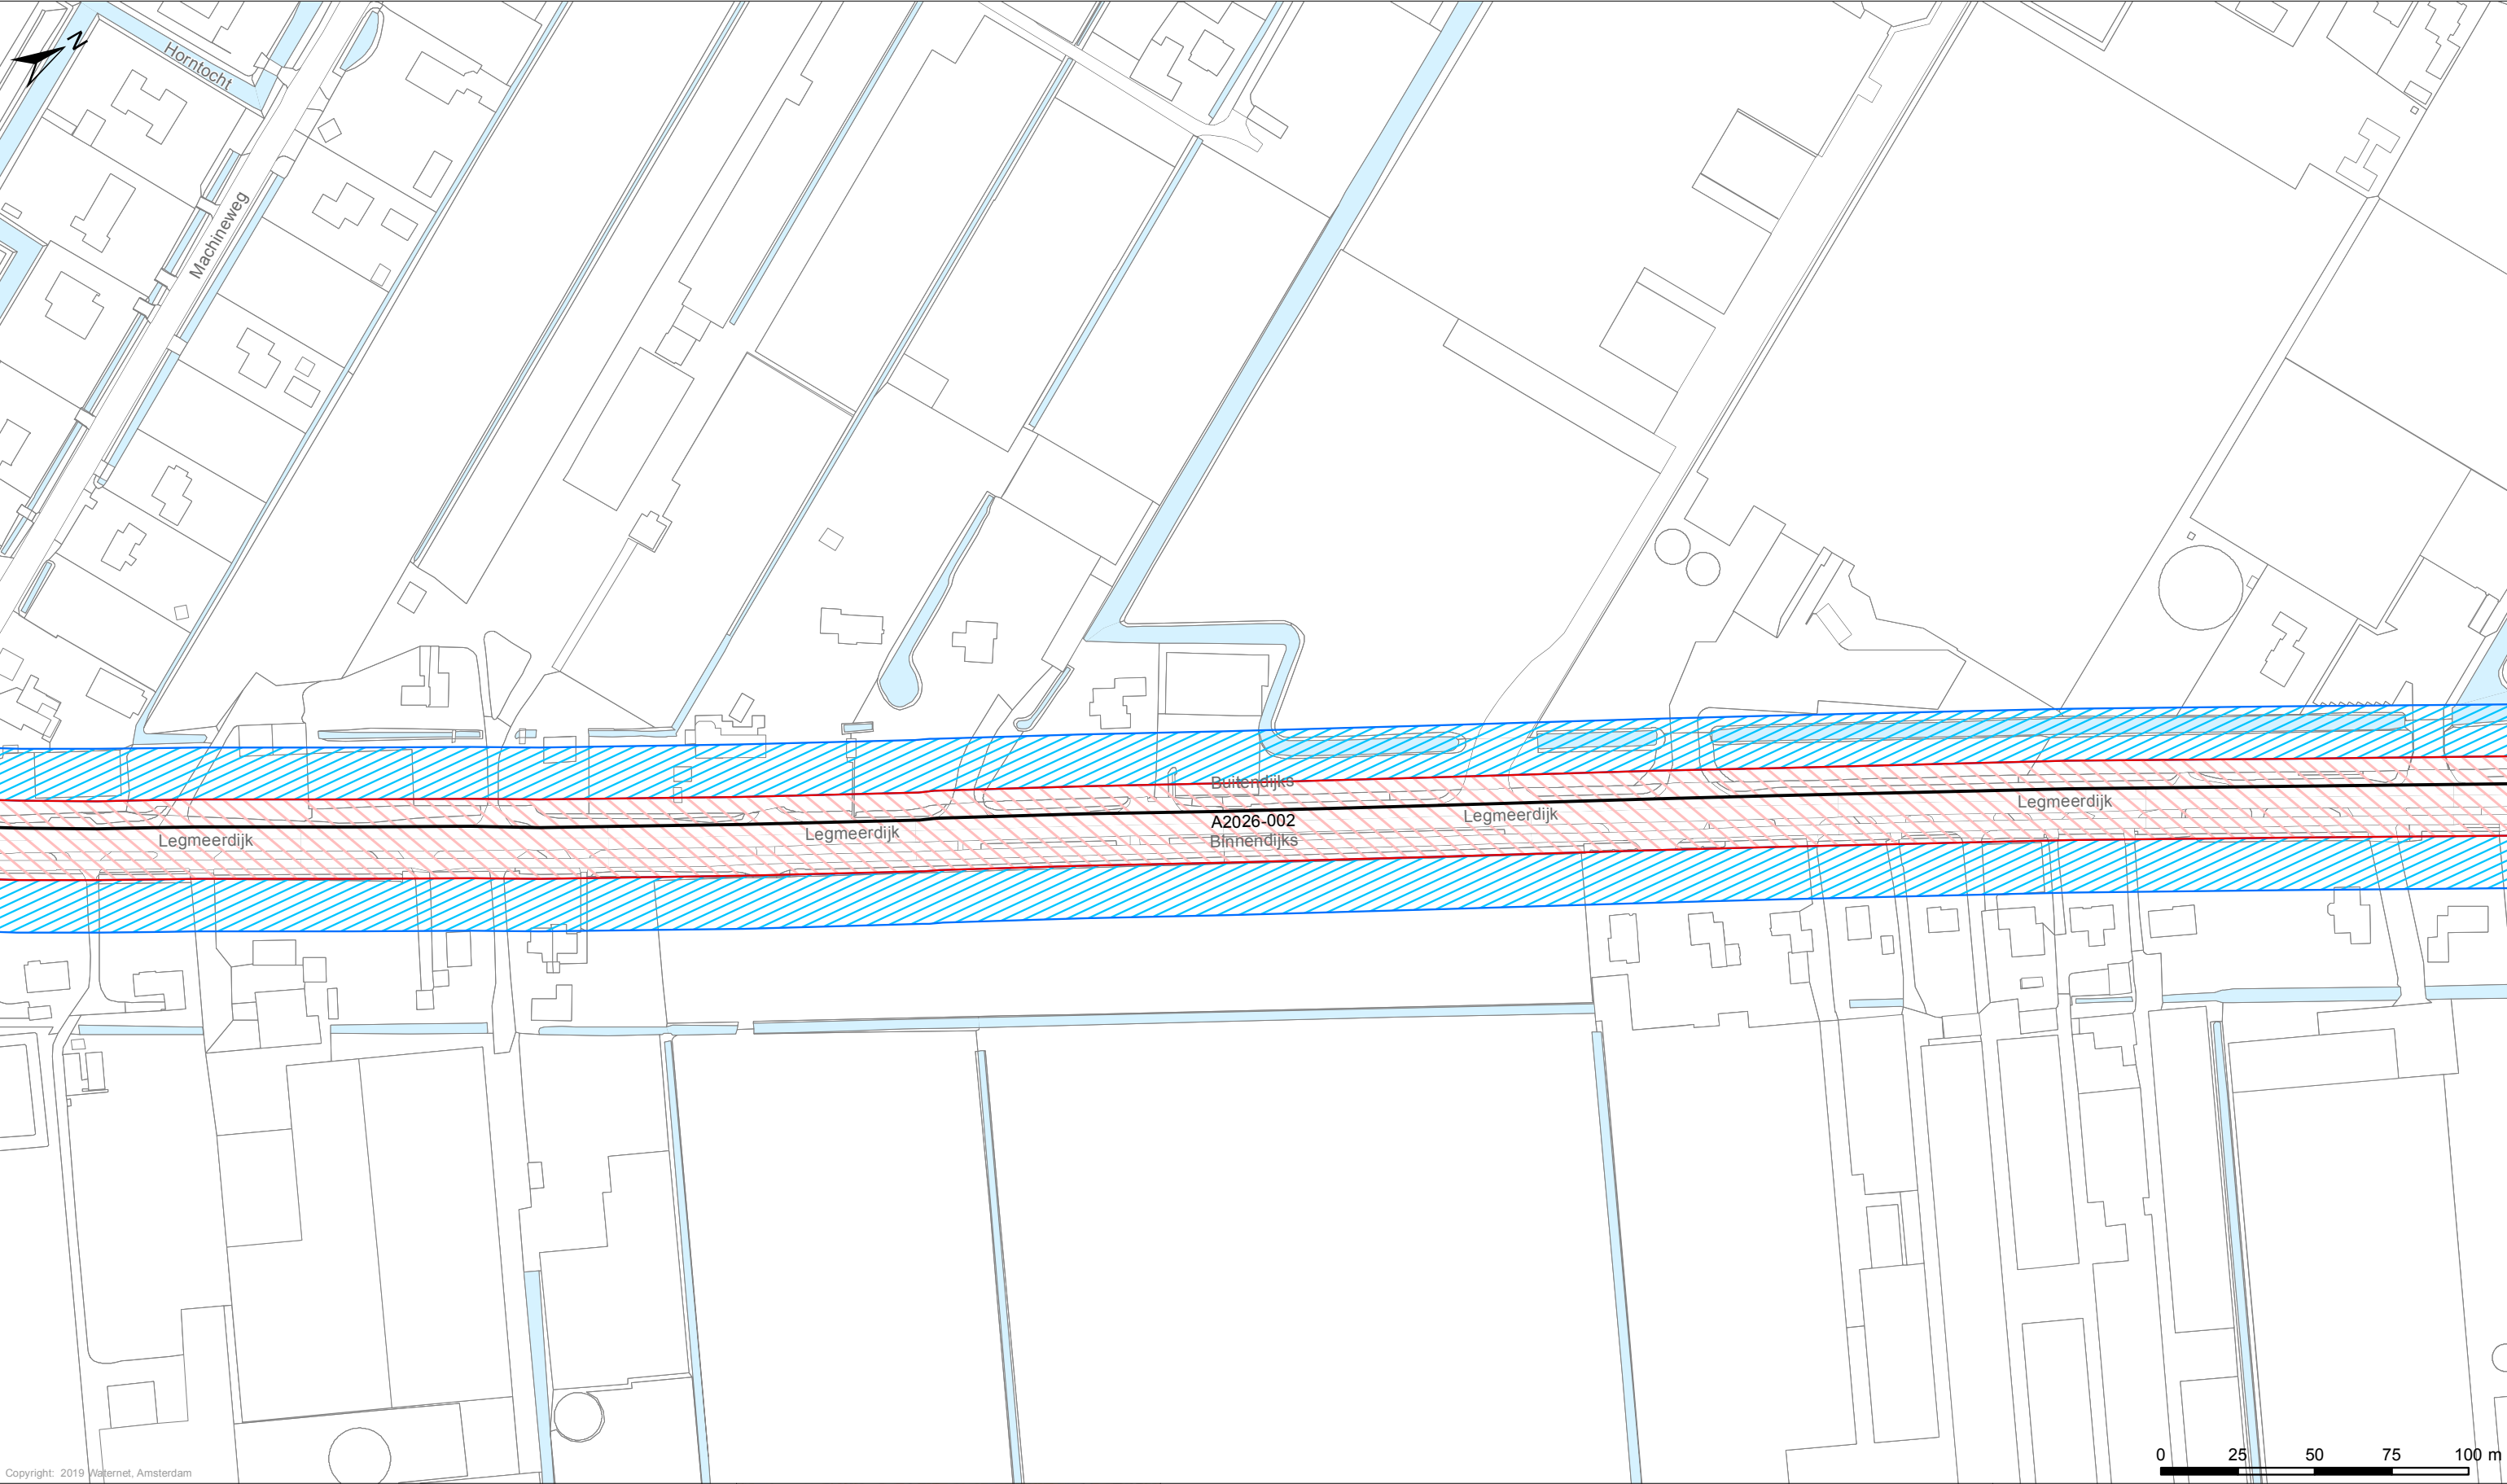

Legenda

Keringen

- Referentielij
- Kernzone
- Binnenbeschermingszone
- Buitenbeschermingszone

Overig

Kunstwerken

- Gemalen
- Bruggen
- Stuwen
- Duikers
- Inlaten
- Sifons
- Sluizen

LEGGER VAN SECUNDAIRE KERINGEN IN WESTERAMSTEL MET DE DAARTOE BEHORENDE KUNSTWERKEN

Vastgesteld bij besluit Z19.xxxxxxx d.d. xx-xx-2019


Waterschap Amstel, Gooi en Vecht

Bezoekadres:
Korte Ouderkerkerdijk 7
1096 AC Amsterdam
Tel. 0900-9394

Kaartblad 48

Datum: 02-08-2019 Formaat: A3 Schaal: 1:2.000 Kaartnummer: IB20170125_48


Concept

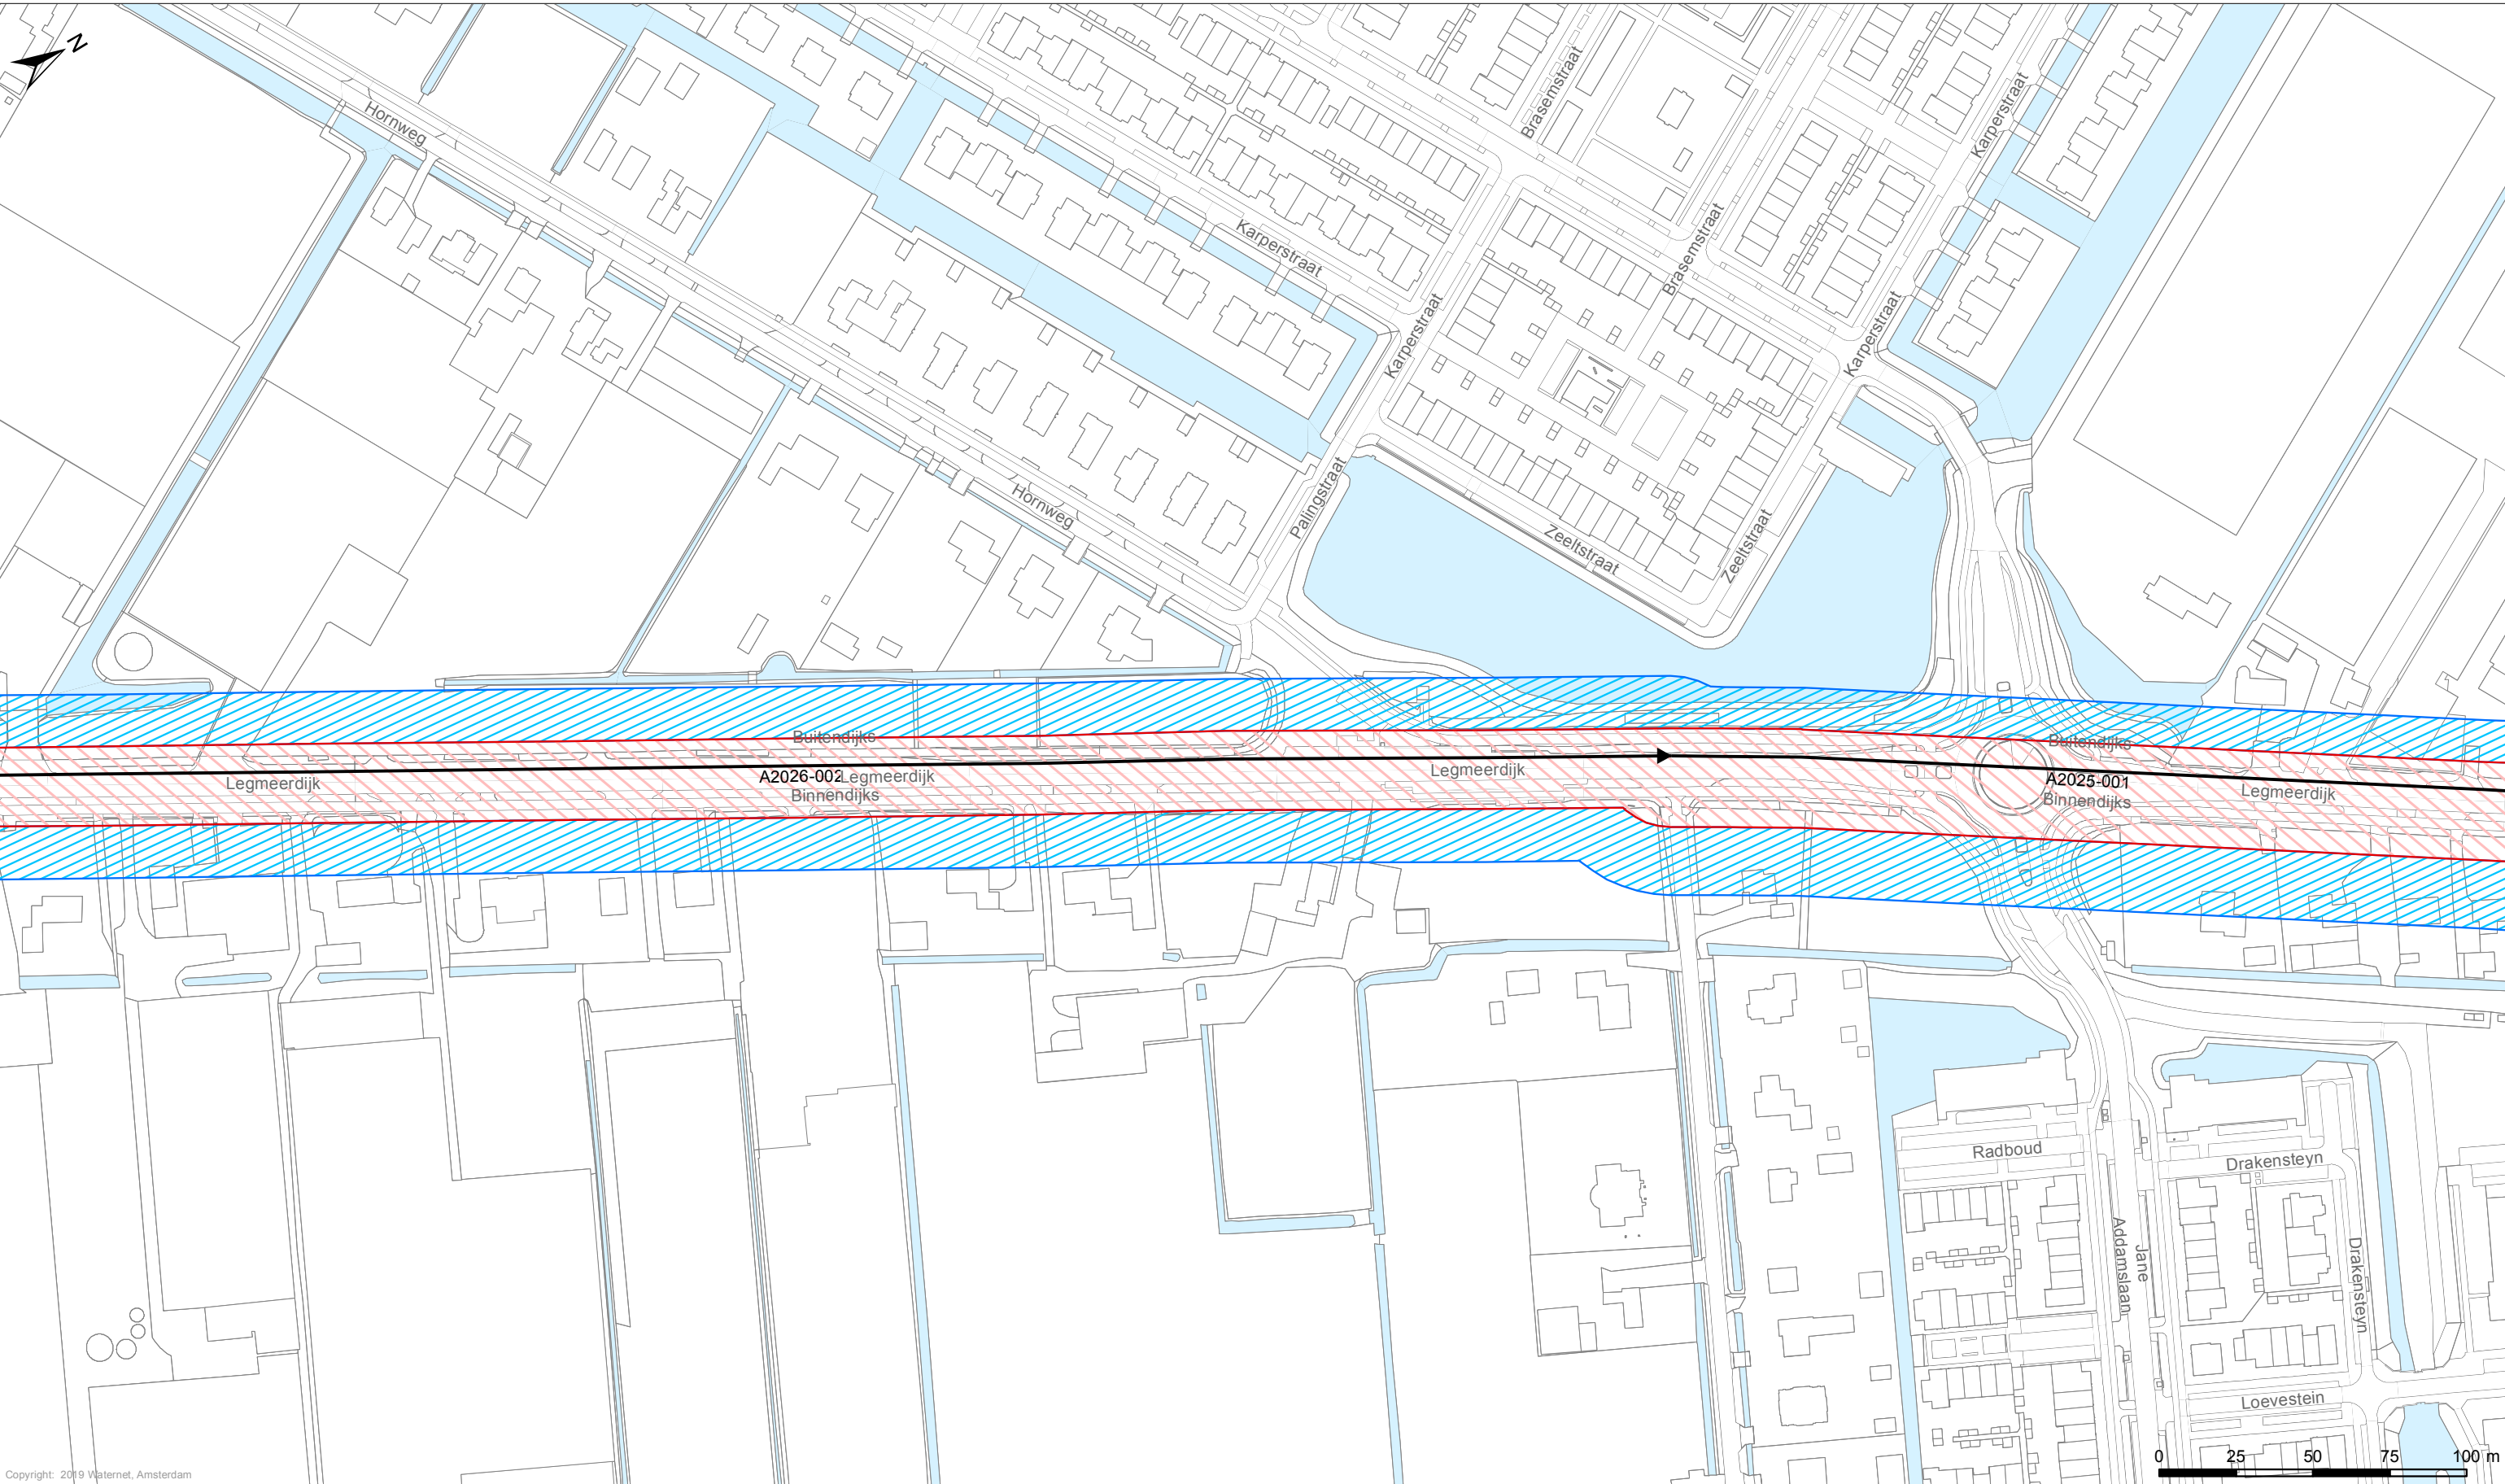

Copyright: 2019 Waternet, Amsterdam

- Legenda**
- Keringen**
- Referentielijn
 - Kernzone
 - Binnenbeschermingszone
 - Buitenbeschermingszone
- Overig**

- Kunstwerken**
- Gemalen
 - Bruggen
 - Stuwen
 - Duikers
 - Inlaten
 - Sifons
 - Sluizen

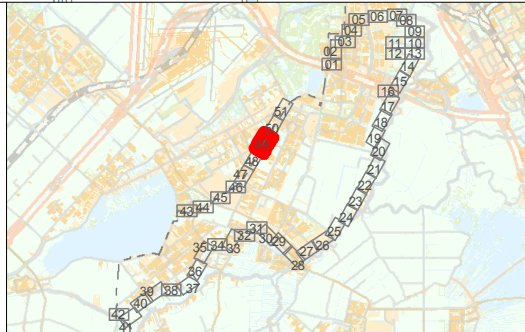

LEGGER VAN SECUNDAIRE KERINGEN IN WESTERAMSTEL MET DE
DAARTOE BEHORENDE KUNSTWERKEN

Vastgesteld bij besluit Z19.xxxxxxx d.d. xx-xx-2019

Waterschap Amstel, Gooi en Vecht


Bezoekadres:
Korte Ouderkerkerdijk 7
1096 AC Amsterdam
Tel. 0900-9394



Kaartblad 49

Concept

Datum: 02-08-2019 Formaat: A3 Schaal: 1:2.000 Kaartnummer: IB2017025_49

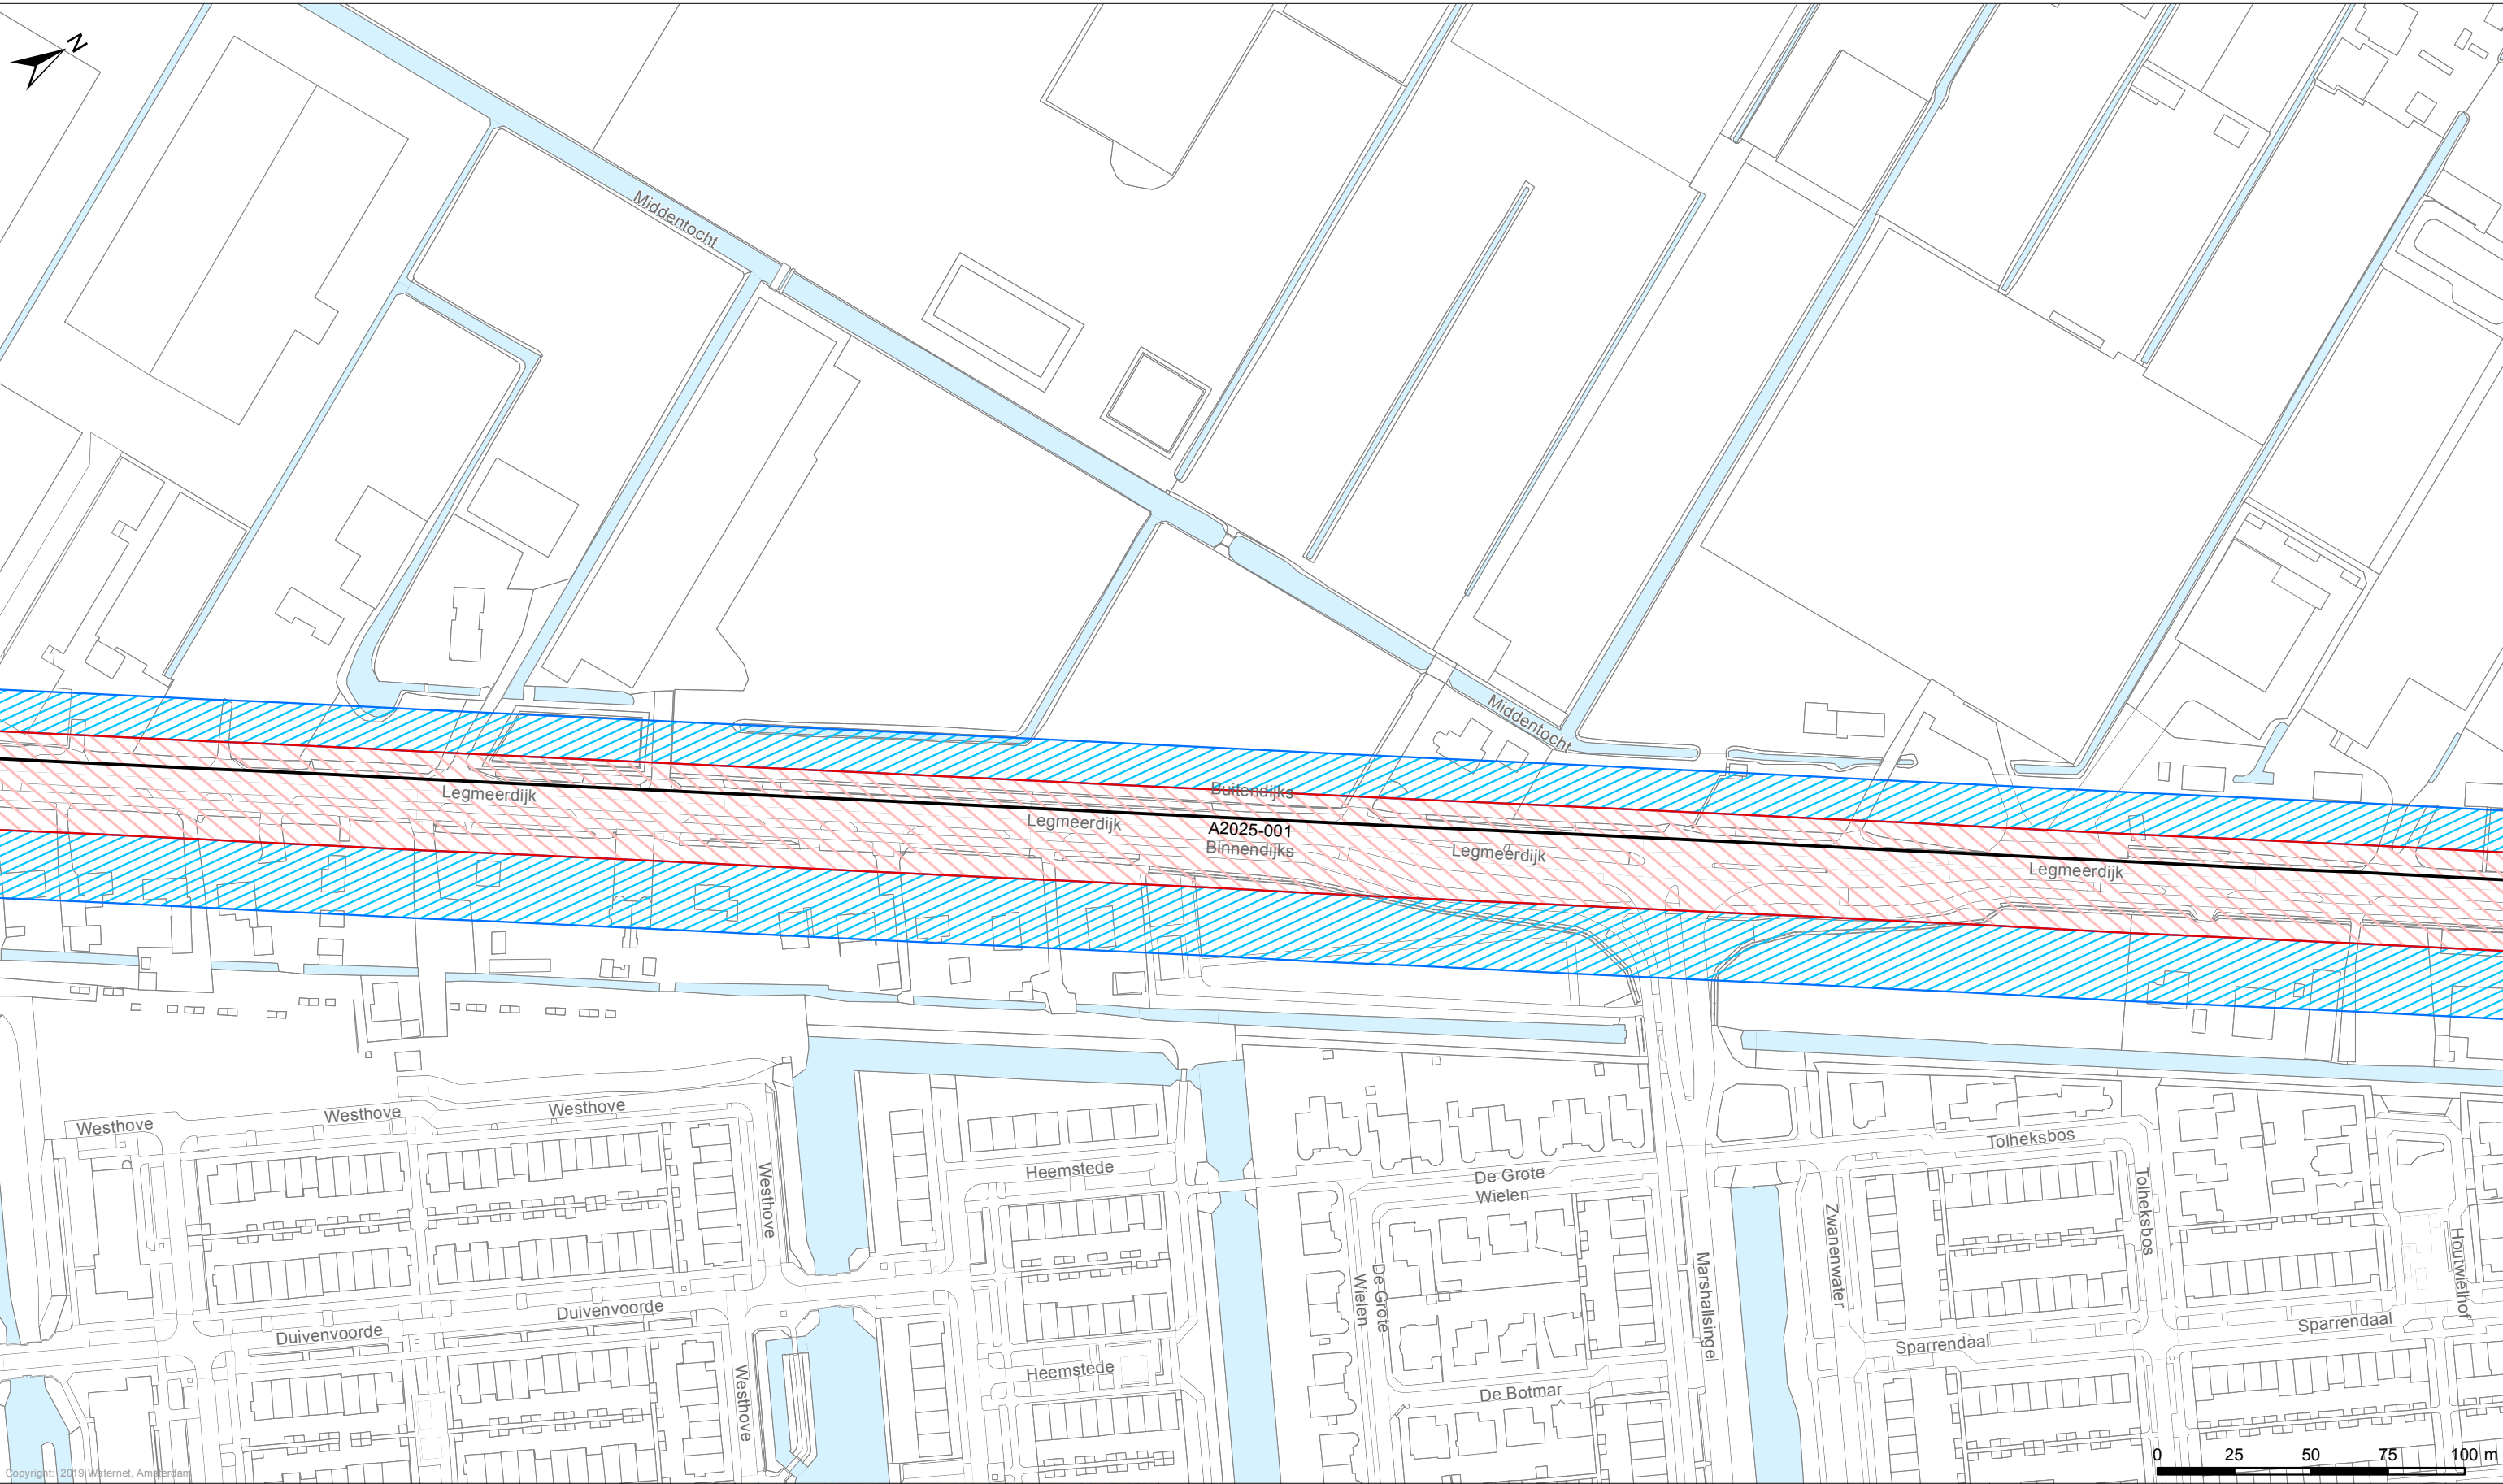

Legenda


Keringen

- Referentielijn
- Kernzone
- Binnenbeschermingszone
- Buitenbeschermingszone

Overig

Kunstwerken

- Gemalen
- Bruggen
- Stuwen
- Duikers
- Inlaten
- Sifons
- Sluizen

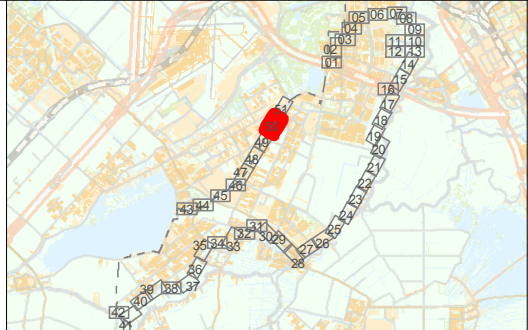

LEGGER VAN SECUNDAIRE KERINGEN IN WESTERAMSTEL MET DE DAARTOE BEHORENDE KUNSTWERKEN

Vastgesteld bij besluit Z19.xxxxxxx d.d. xx-xx-2019


Waterschap Amstel, Gooi en Vecht

Bezoekadres:
Korte Ouderkerkerdijk 7
1096 AC Amsterdam
Tel. 0900-9394

Concept

Kaartblad 50

Datum: 02-08-2019	Formaat: A3	Schaal: 1:2.000	Kaartnummer: IB20170125_50
-------------------	-------------	-----------------	----------------------------

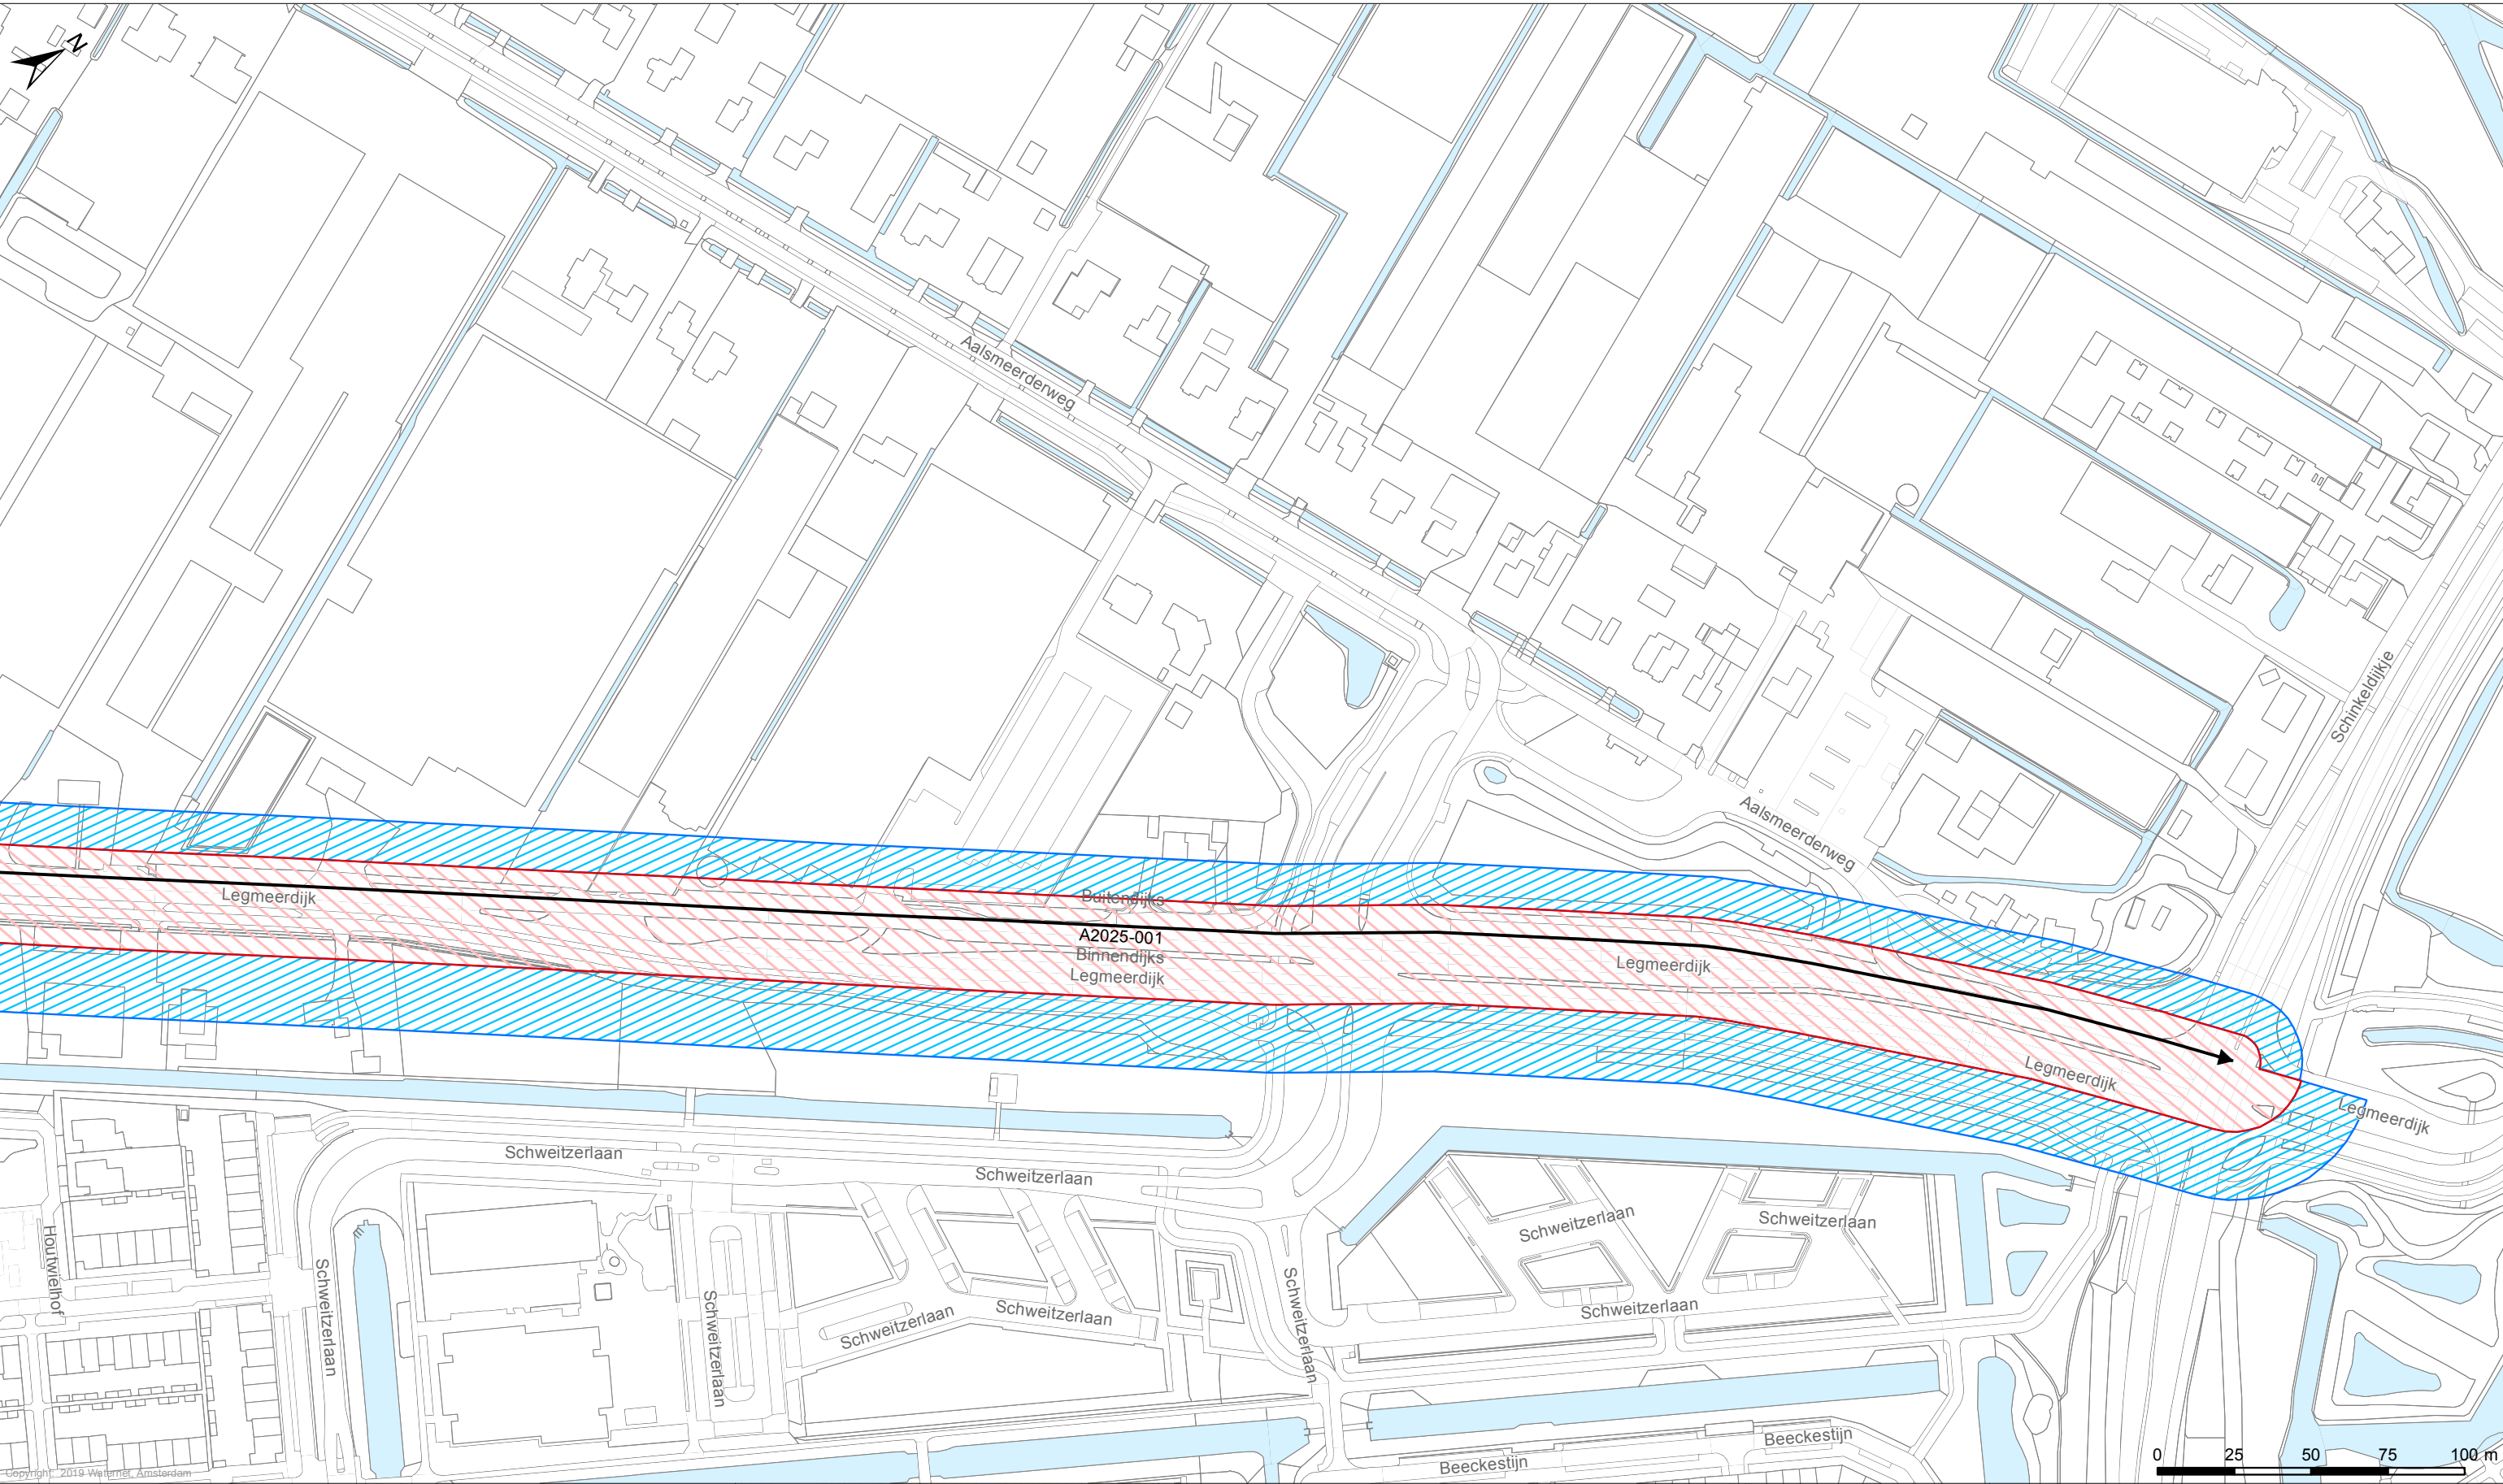

Legenda


Keringen

- Referentielijn
- Kernzone
- Binnenbeschermingszone
- Buitenbeschermingszone

Overig

Kunstwerken

- Gemalen
- Bruggen
- Stuwen
- Duikers
- Inlaten
- Sifons
- Sluizen

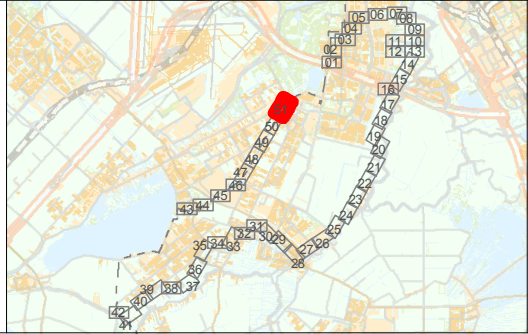

LEGGER VAN SECUNDAIRE KERINGEN IN WESTERAMSTEL MET DE
DAARTOE BEHORENDE KUNSTWERKEN

Vastgesteld bij besluit Z19.xxxxxxx d.d. xx-xx-2019

Waterschap Amstel, Gooi en Vecht

Bezoekadres:
Korte Ouderkerkerdijk 7
1096 AC Amsterdam
Tel. 0900-9394

Concept

Kaartblad 51

Datum: 02-08-2019 Formaat: A3 Schaal: 1:2.000 Kaartnummer: IB20170125_51