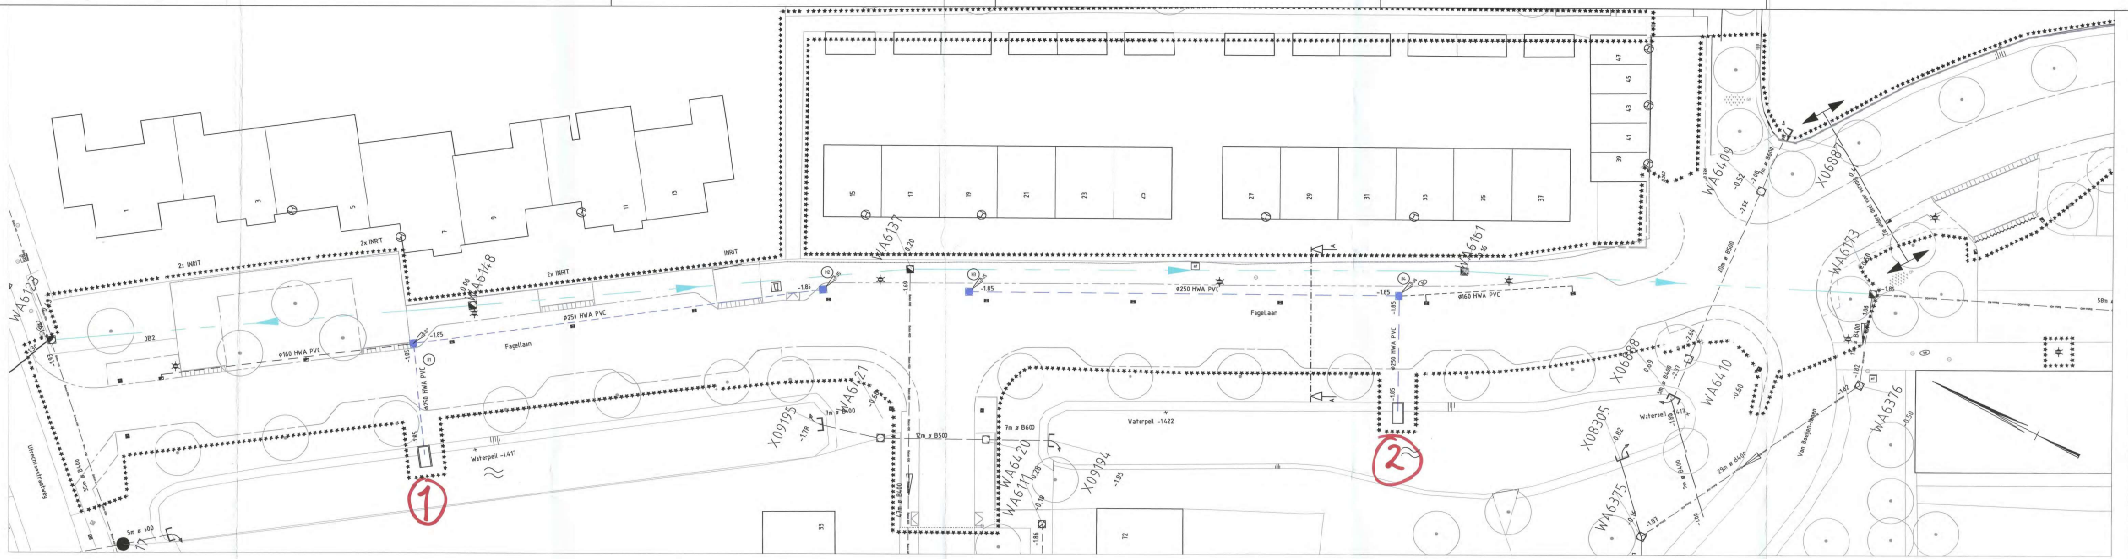

SITUATIE DEEL 1
SCHAAL 1:200

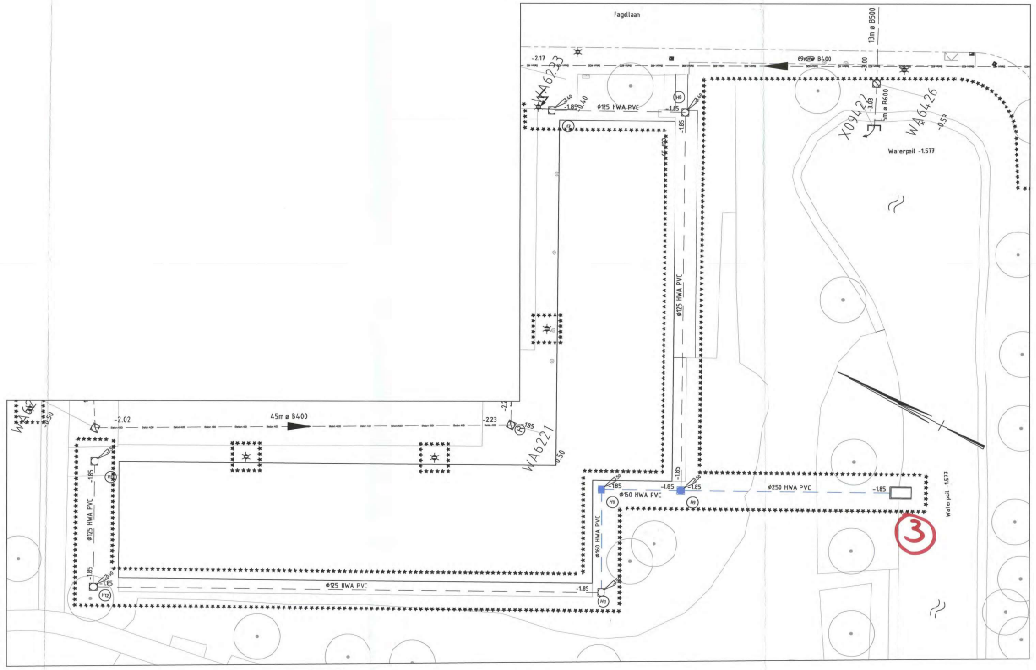

SITUATIE DEEL 2
SCHAAL 1:200

Legenda

Symbool	Omschrijving	Status
	Beschoeiing	Bestaand
	Beschoeiing	Nieuw
	Kruin talud	Bestaand
	Waterging	Bestaand
	Verkeersregelinstallatie	Nieuw
	Bebouwing	Bestaand
	Transportleiding GWA beton 400 mm	Bestaand
	Transportleiding HWA beton 400 mm	Bestaand
	Transportleiding HWA beton 500 mm	Bestaand
	Transportleiding HWA beton 600 mm	Bestaand
	Transportleiding HWA PVC 125 mm	Bestaand
	Transportleiding HWA PVC 160 mm	Nieuw
	Transportleiding HWA PVC 250 mm	Bestaand
	Transportleiding HWA PVC 250 mm	Nieuw
	Reinen riolering	Nieuw
	Drempel	Nieuw
	Kortsluiting mnf	Nieuw
	Dakuitlaat 150x200 mm	Bestaand
	Dakuitlaat 150x200 mm	Nieuw
	Dakuitlaat 150x250 mm	Nieuw
	Trottoirband 100/250 mm	Nieuw
	Materiaalgrens verharding	Bestaand
	Materiaalgrens verharding	Nieuw
	Zaagsnede asfalt	Nieuw

Symbool	Omschrijving	Status
	Beplanting soort 01	Bestaand
	Boom 01	Bestaand
	Boom 01	Nieuw
	Duiker 1	Bestaand
	Lichtmast	Nieuw
	Put type 11	Bestaand
	Put type 11	Nieuw
	Straatpot gas	Bestaand
	Straatpot water	Bestaand
	Verkeersbord paal	Bestaand
	Verkeersbord paal	Nieuw
	Brievenbus	Bestaand
	Opstelplaats container halfcirkel	Nieuw
	Elektrakast	Bestaand
	Telecomkast	Bestaand
	Brandhaard-put	Bestaand
	Straatkolk 300x300 mm	Nieuw
	Straatkolk 450x300 mm	Nieuw
	Trottoirkolk	Nieuw
	Put GWA	Bestaand
	Put GWA	Nieuw
	Put HWA	Bestaand
	Put HWA	Nieuw
	Uitstroombak	Nieuw
	Putnummer	Nieuw
	Stroomrichting	Bestaand
	Stroomrichting	Nieuw
	Inrolelement 191/200 240x65x500 mm	Nieuw

Versie	Datum	Tekeningstatus	Getekend	Gecontroleerd
01	02-09-2019	DEFINITIEF	MDO	PMO

Project
Onderhoud Fagellaan Woerden

Opdrachtgever
Gemeente Woerden

Onderdeel
Bestek rioleringstekening

Besteknummer
-

Tekeningnummer	Versie	Blad van bladen	Formaat	Schaal
2019-?-6-RR-'	1	1 van '	A0	1:200

Getekend door	Gecontroleerd door	Gecontroleerd door	Datum
B. Jansenlijk	P. Koedood	?. Koedood	02-09-2019

Burgemeester de Raadtlaan 61
2331 BZ Oudewater
t +31 (0)348 562 888
e info@hk-infradesign.nl