


ing. J.J.C. van Tol
hoofd afdeling Beheer en Realisatie

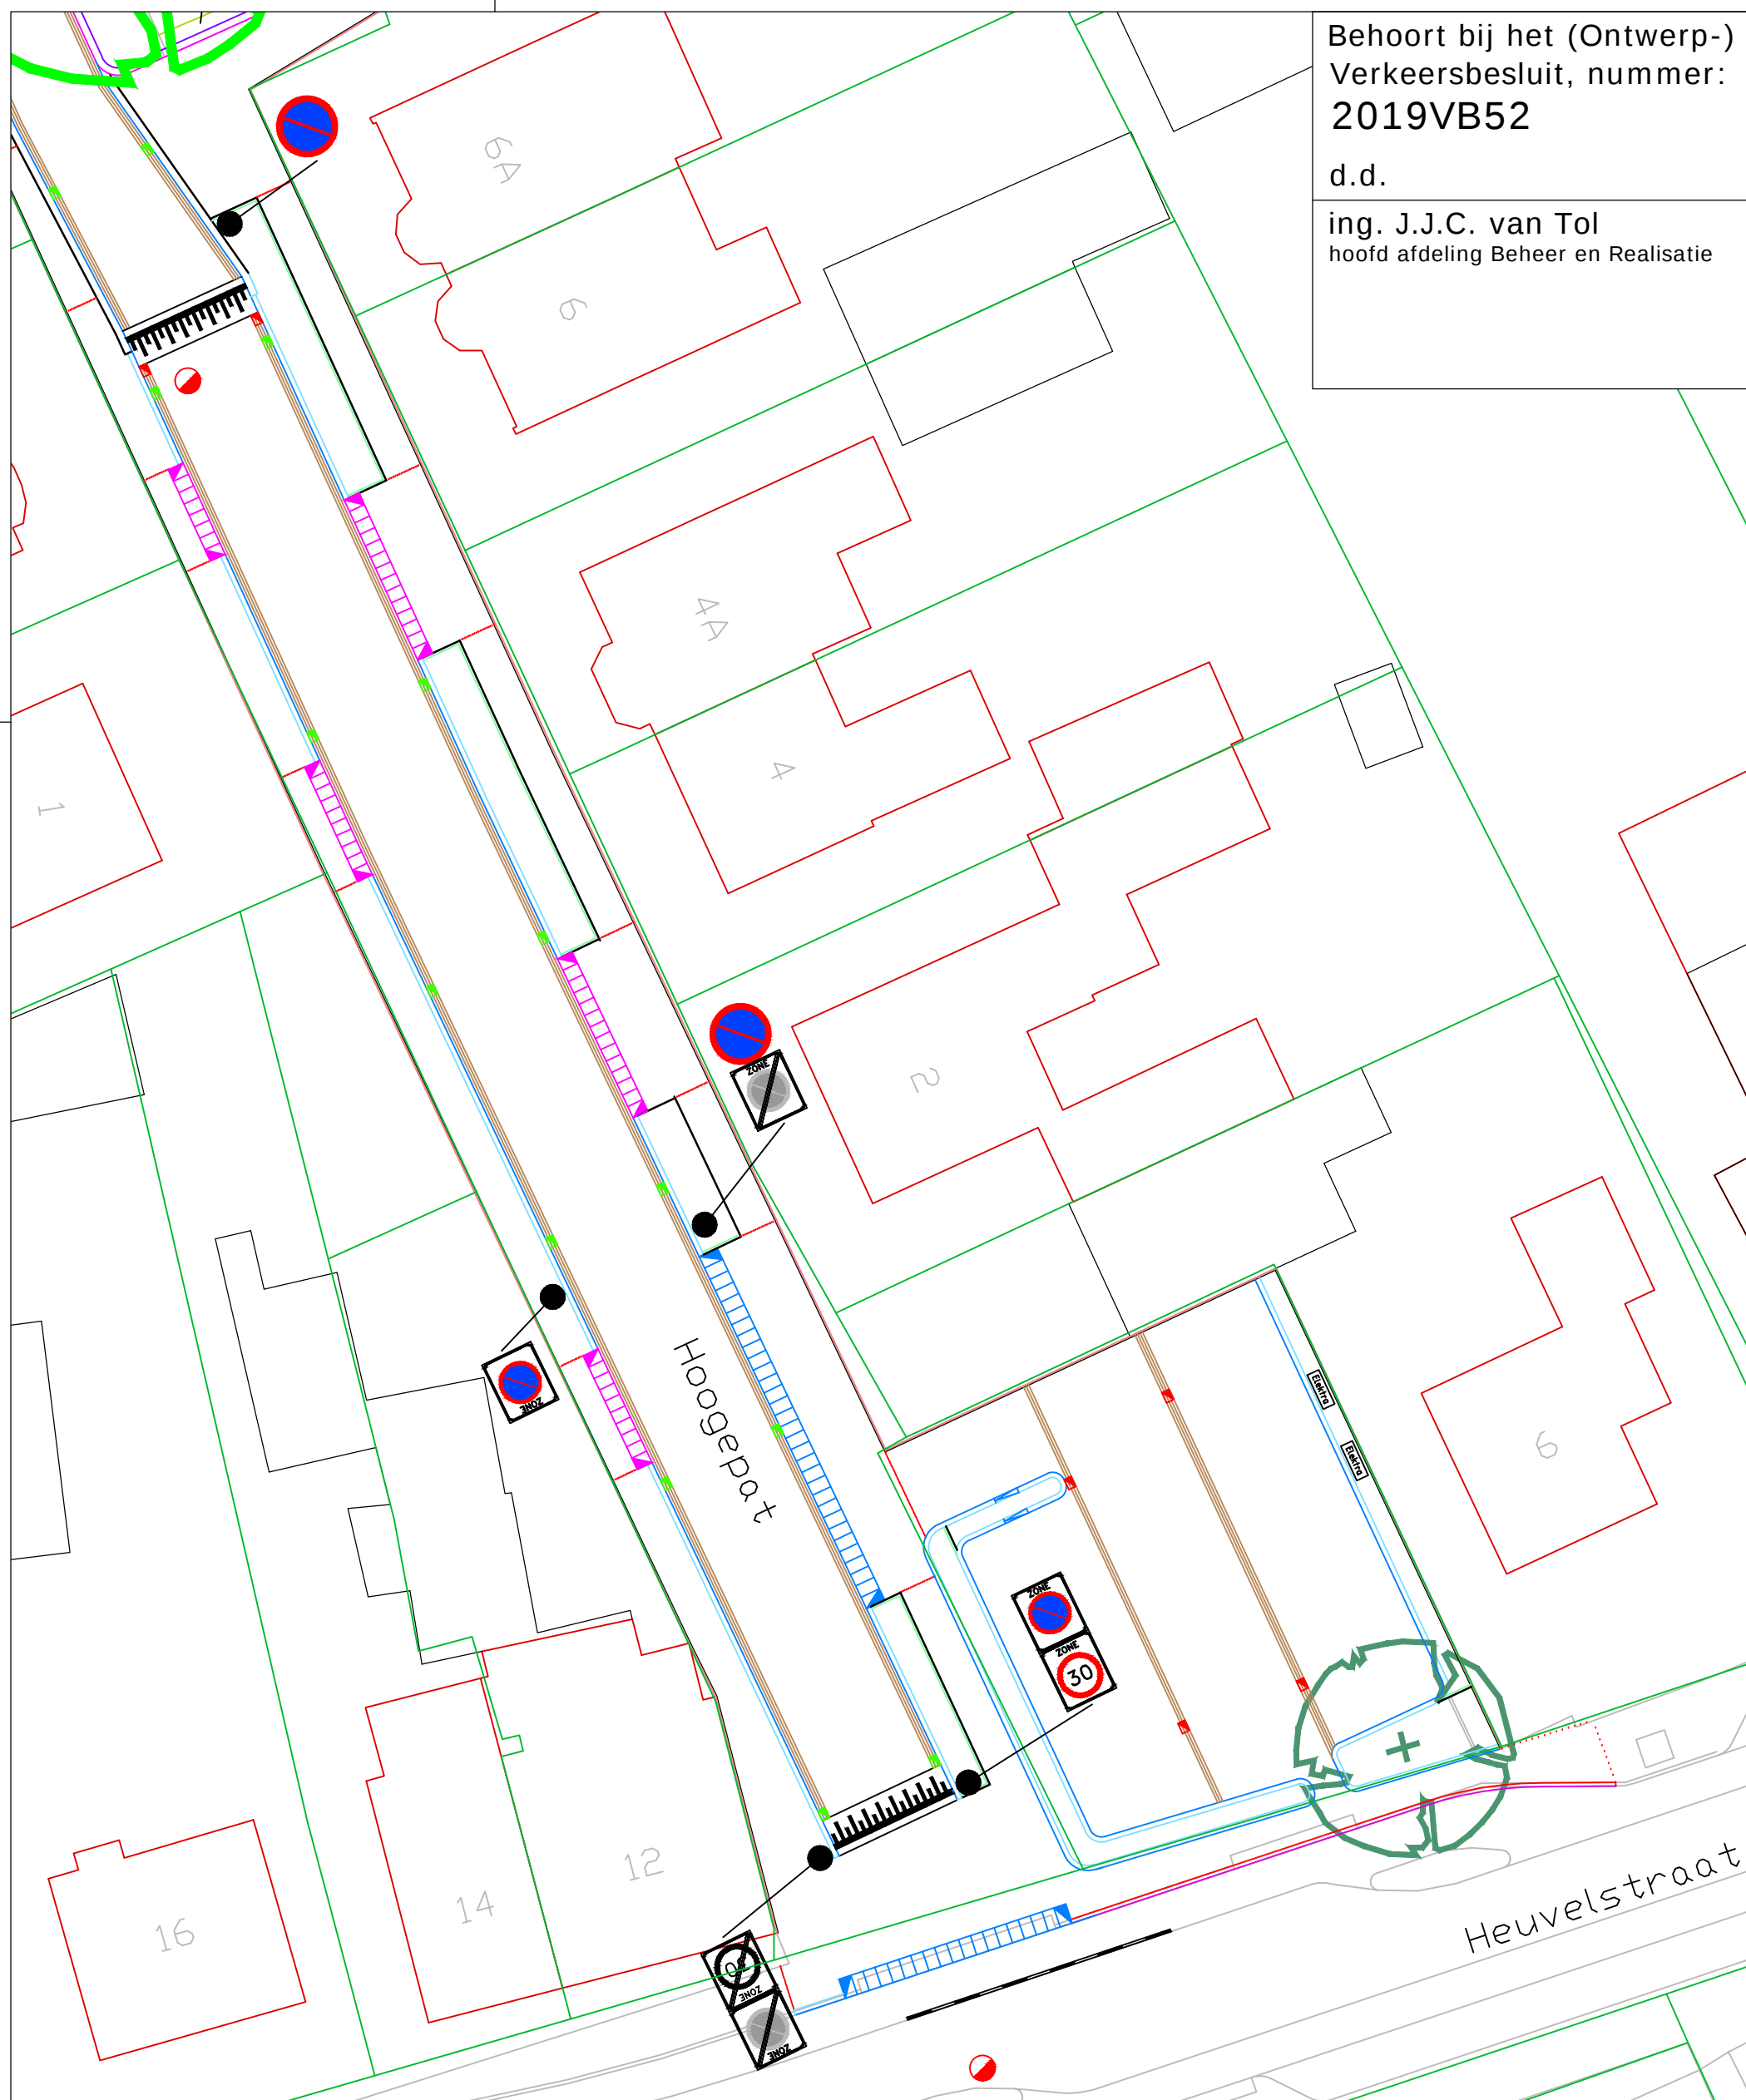

Afdeling Beheer en Realisatie
Cluster Planvorming

project: **Verkeersbesluit 2019VB52**
 onderwerp: **Aanwijzing parkeerverbod en -zones in Hoogepat na reconstructie van rijbaan en parkeren.**

projectnr.:
besteknr.:
getekend: P. Soons
Projectl. :
datum :
tekeningnr. **T2019-182**
blad van versie:

schaal: 1:250

formaat: A3

alle maten in meters, peilen in meters t.o.v. NAP, diameters en materialen in millimeters, tenzij anders aangegeven

gemeente Veldhoven, bezoekadres: meiveld 1 5501 KA Veldhoven
postadres: postbus 10101 5500 GA Veldhoven