




VERKEERSBESLUIT GEMEENTE KOGGENLAND

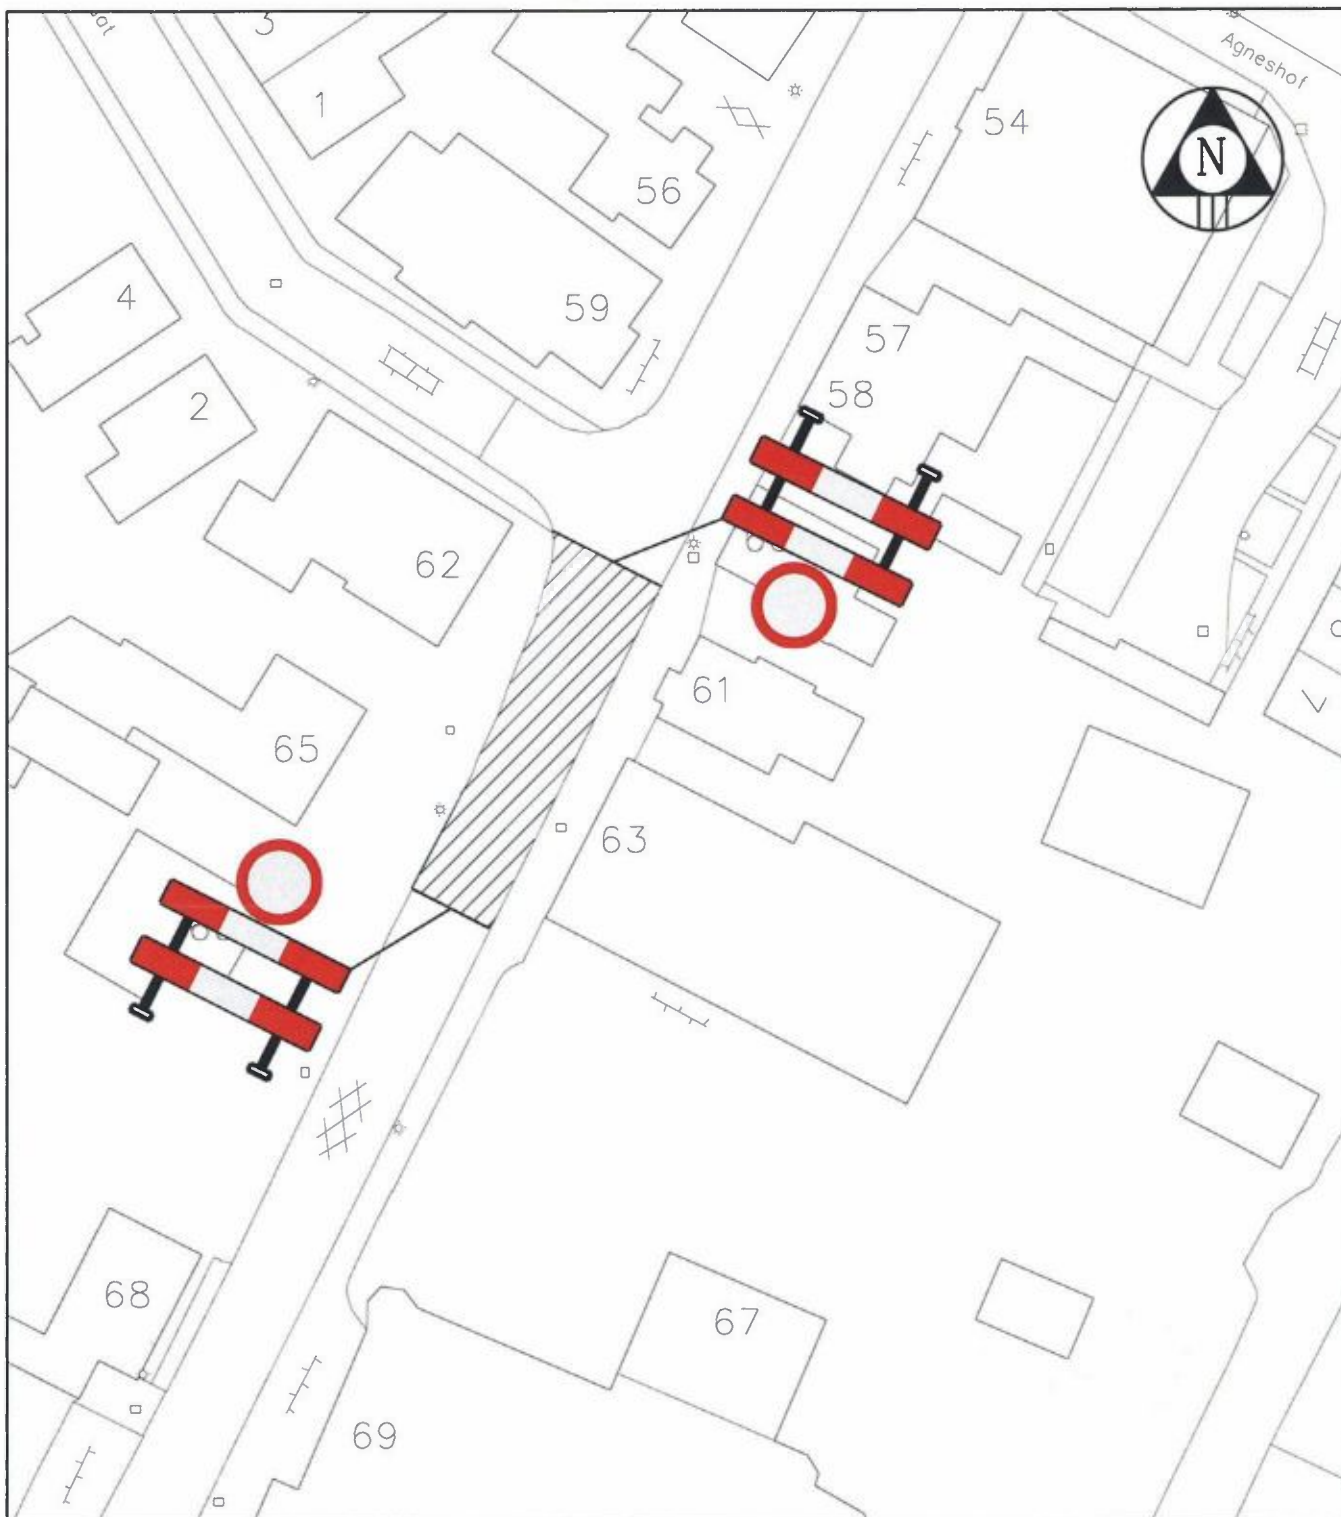

Gemeente Koggenland
Middenhof 2 1648 JG De Goorn
Postbus 21 1633 ZG Avenhorn
Tel: 0229-548400 Fax: 0229-548484
www.koggenland.nl info@koggenland.nl

LOCATIE : De Goorn 63 , De Goorn
ONDERWERP : Wegafsluiting thv De Goorn 63

Behoort bij besluit van burgemeester en wethouders
d.d. 13 NOV. 2019


hoofd Wonen en ondernemen,
D. Donia

DATUM : september 2019

SCHAAL : 1 : 500

BESLUIT NR.:

GETEKEND : Richard Gotjé

FORMAAT : A4

D-500-311

STATUS :

REVISIE :

Locatie : V:\Projecten\Alg Verkeers Besluiten\500-311 afsluiting de goorn 63.dgn