




VERKEERSBESLUIT GEMEENTE KOGGENLAND

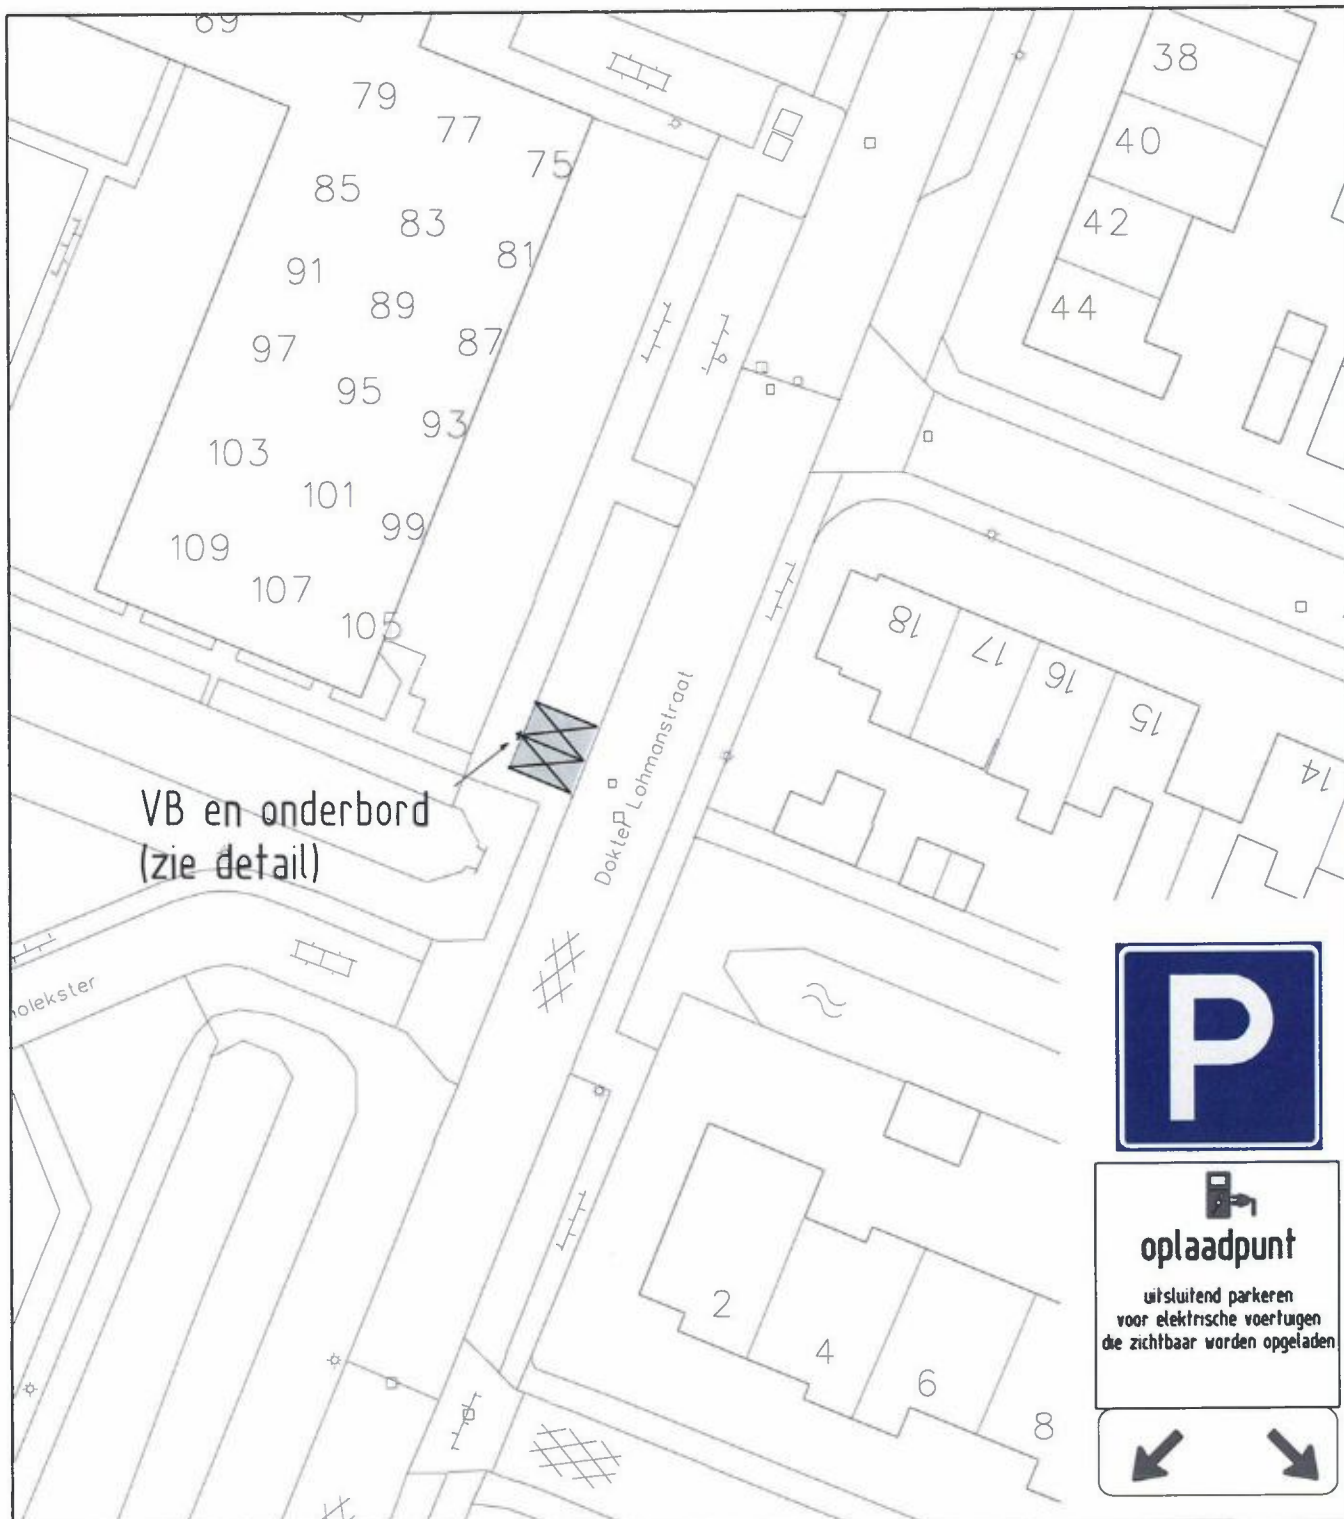

Gemeente Koggenland
Middenhof 2 1648 JG De Goom
Postbus 21 1633 ZG Avenhom
Tel: 0229-548400 Fax: 0229-548484
www.koggenland.nl info@koggenland.nl

LOCATIE : Dokter Lohmanstraat, Obdam

ONDERWERP : Laadpaallocatie thv Dokter Lohmanstraat 105

Behoort bij besluit van burgemeester en wethouders

07 NOV. 2019

d.d.

hoofd Wonen en ondernemen,
D. Donia

DATUM : Oktober 2019

SCHAAL : 1 : 500

BESLUIT NR.:

GETEKEND : Richard Gotjé

FORMAAT : A4

D-500-312

STATUS :

REVISIE :

Locatie : V:\Projecten\Alg Verkeers Besluiten\500-312 laadpaal Dokter Lohmanstraat.dgn