




VERKEERSBESLUIT GEMEENTE KOGGENLAND

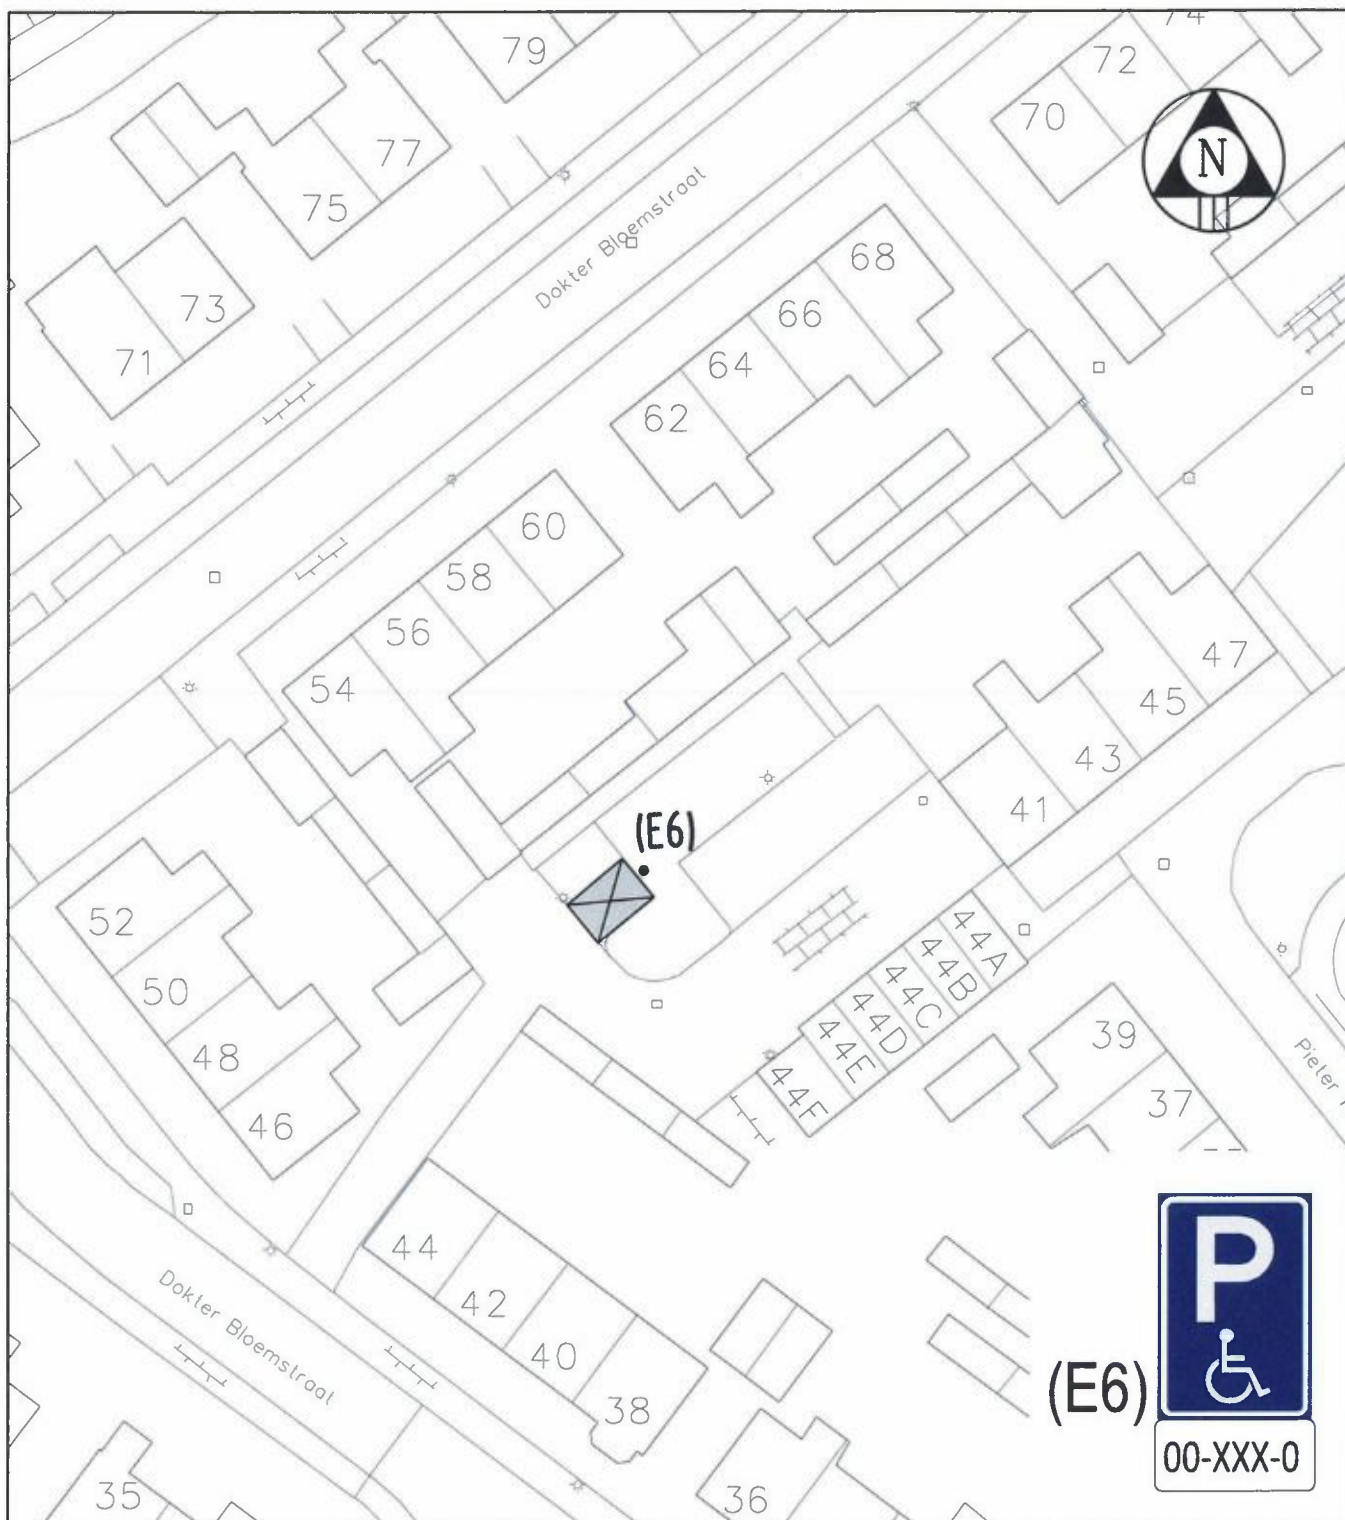

Gemeente Koggenland
Middenhof 2 1548 JG De Goorn
Postbus 21 1633 ZG Avenhorn
Tel: 0229-548400 Fax: 0229-548484
www.koggenland.nl info@koggenland.nl

LOCATIE : Dokter Bloemstraat, Spierdijk

ONDERWERP : GPP op kenteken thv Dokter Bloemstraat

Behoort bij besluit van burgemeester en wethouders

d.d. **15 OKT. 2019**

hoofd Wonen en ondernemen,
D. Donia

DATUM : Oktober 2019

SCHAAL : 1 : 500

BESLUIT NR.:

GETEKEND : Richard Gotjé

FORMAAT : A4

D-500-313

STATUS :

REVISIE :