


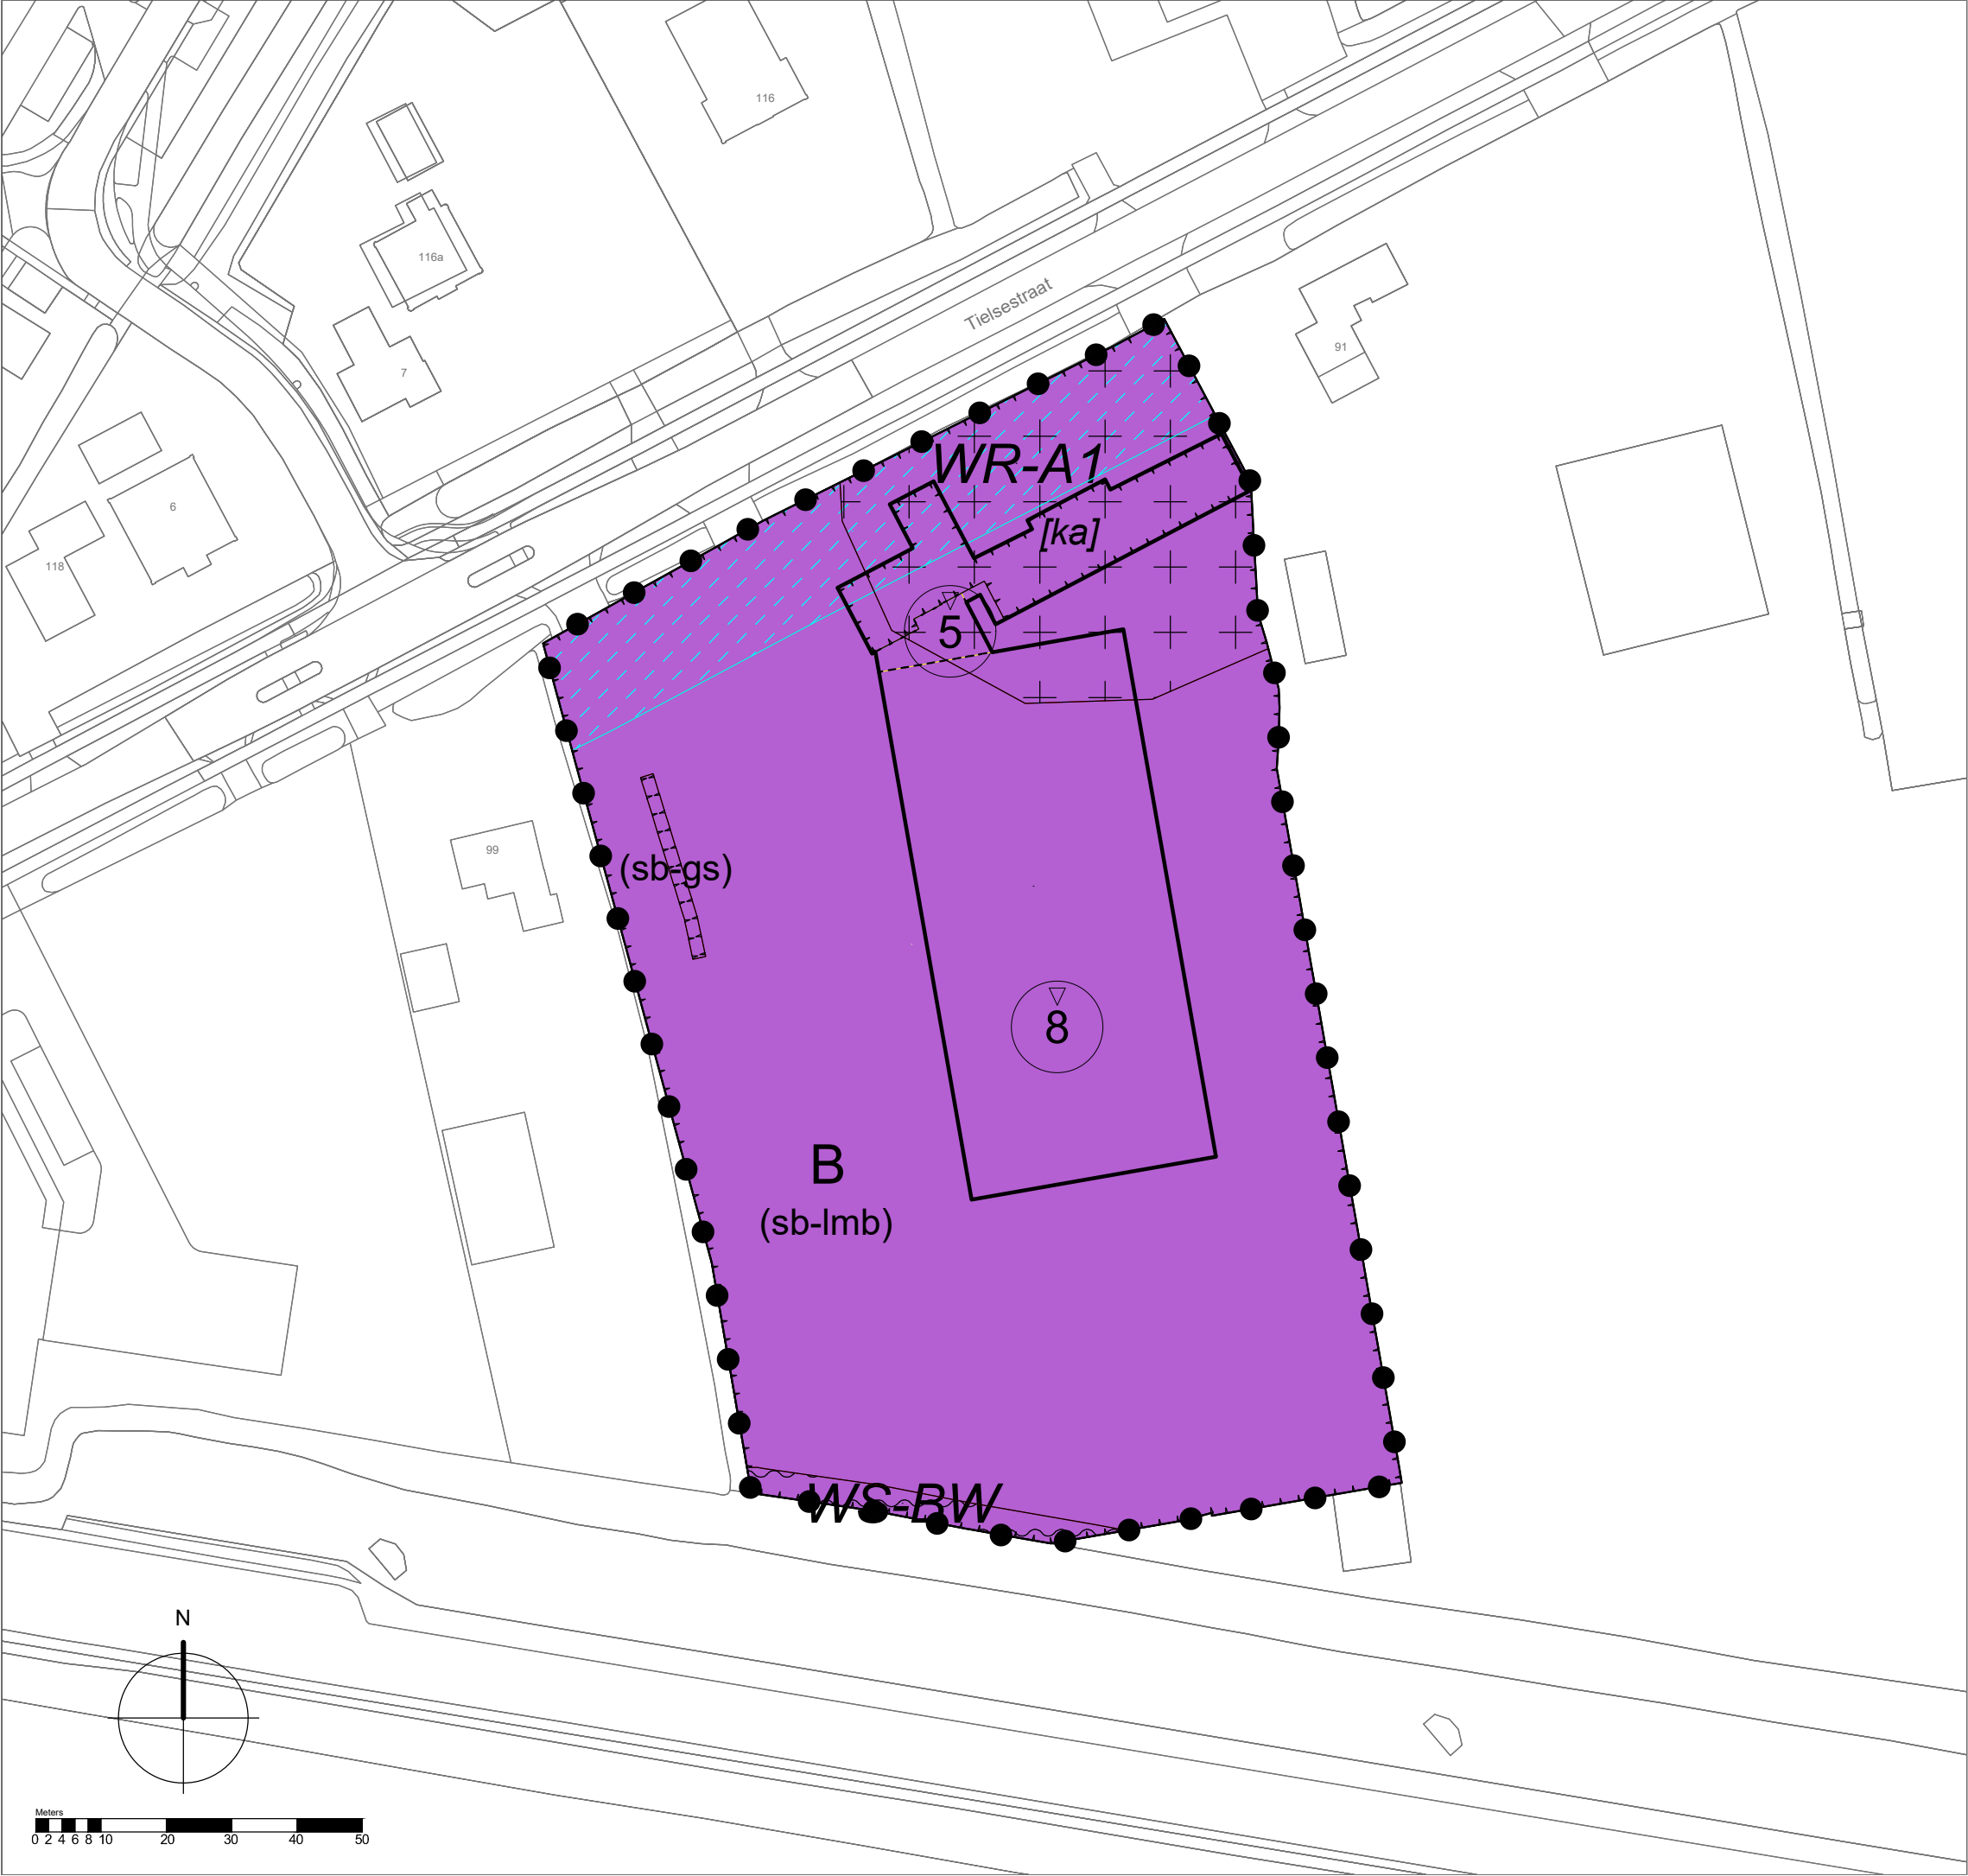

LEGENDA

- Plangebied

Bedrijventerrein
- Enkelbestemmingen

BBedrijf
- Dubbelbestemmingen

+WR-AH+Waarde - Archeologie 1

WS-BWWaterstaat - Beheerszone watergang
- Gebiedsaanduidingen

vrijwaringszone - weg
- Functieaanduidingen

(sb-gs)specifieke vorm van bedrijf - geluidscherm

(sb-lmb)specifieke vorm van bedrijf - landbouwmechanisatiebedrijf
- Bouwvlakken

bouwvlak
- Bouwaanduidingen

[ka]karakteristiek
- Maatvoeringen

8maximum bouwhoogte (m)
- Overig

Ondergrond_BGT_20 juni 2018

bestemmingsplan: Kesteren, Tielsestraat 95	
verbeelding	identificatiecode: NL.IMRO.1740.bpKETielsestr95-ont1
datum ondergr:	20 juni 2018
bladnummer:	1
planstatus:	ontwerp
projectnummer:	16.50.20
getekend:	Buro SRO
schaal:	1:1000
datum:	31 oktober 2019
formaat:	A3
Gemeente Neder-Betuwe Burg. Lodderstraat 20 Postbus 20 4043 ZG Opheusden tel. 0488-449900 fax. 0488-449999 www.nederbetuwe.nl	