

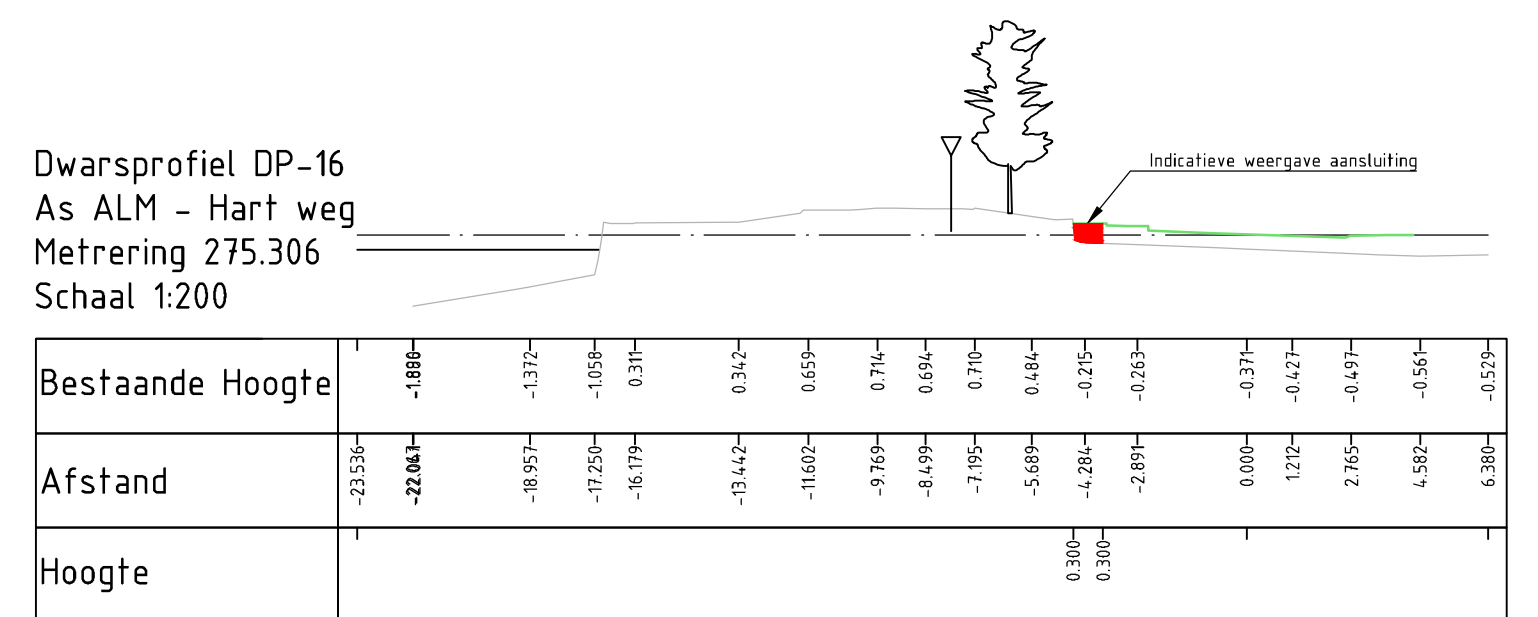
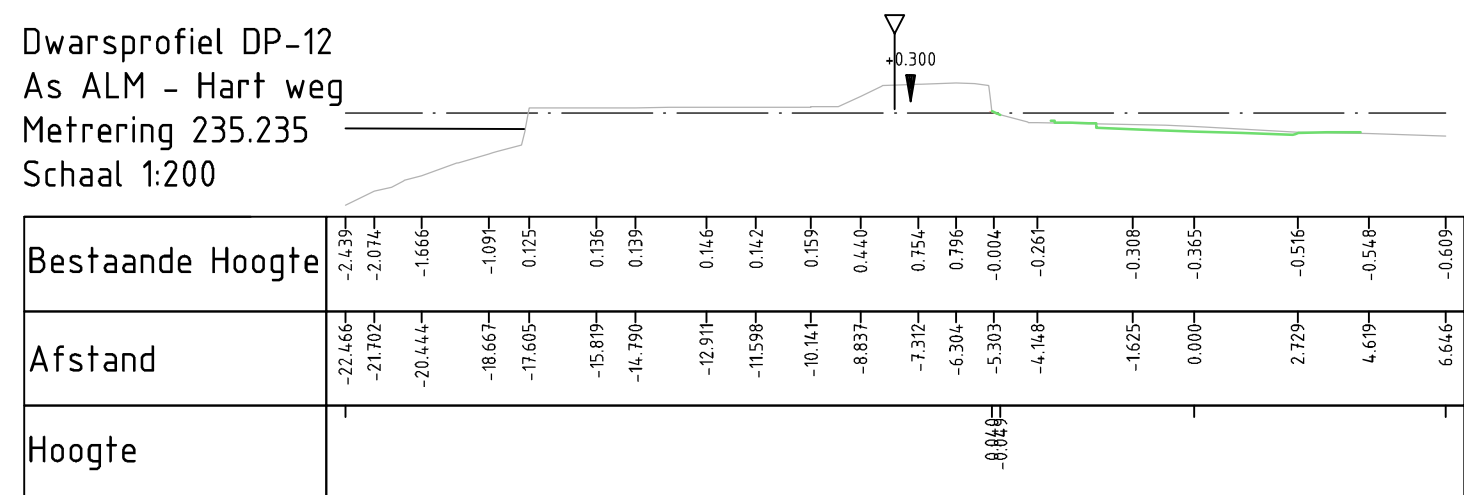
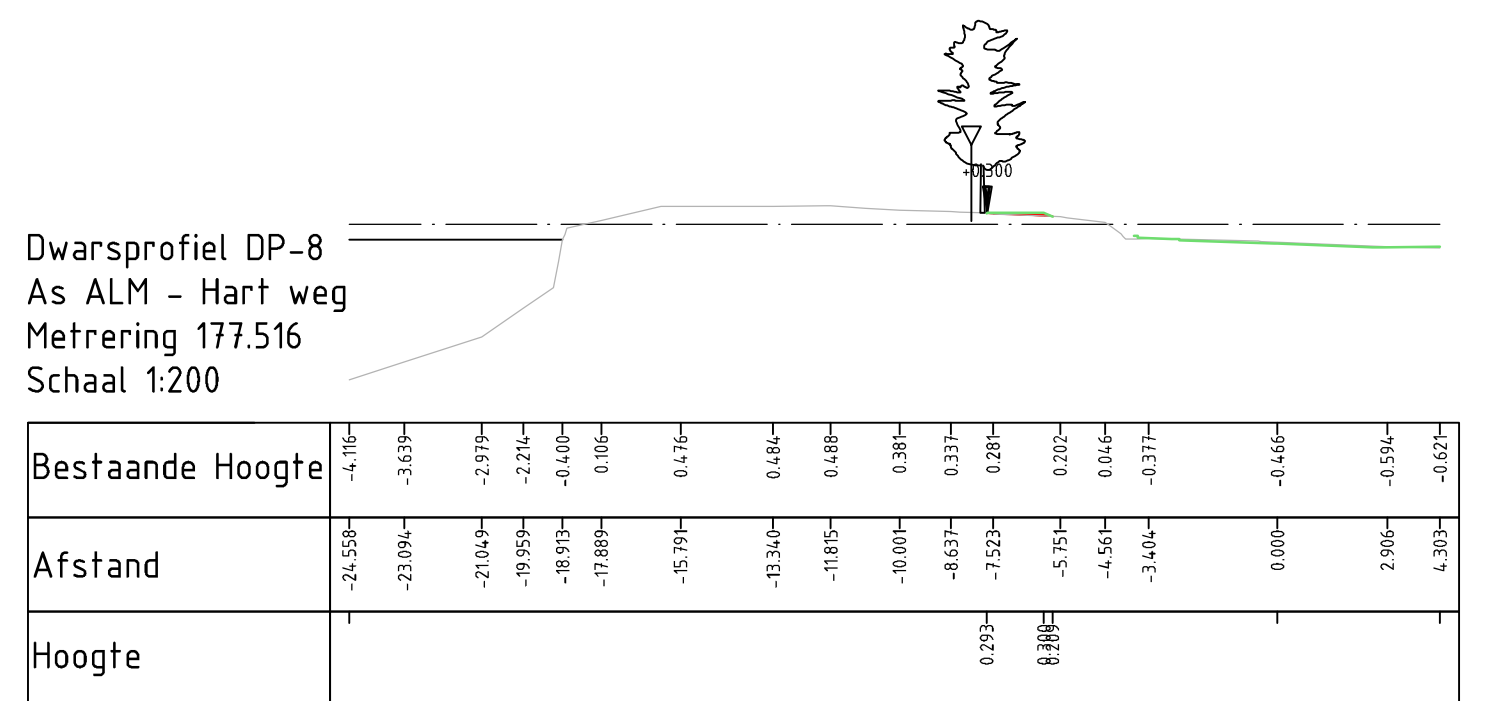


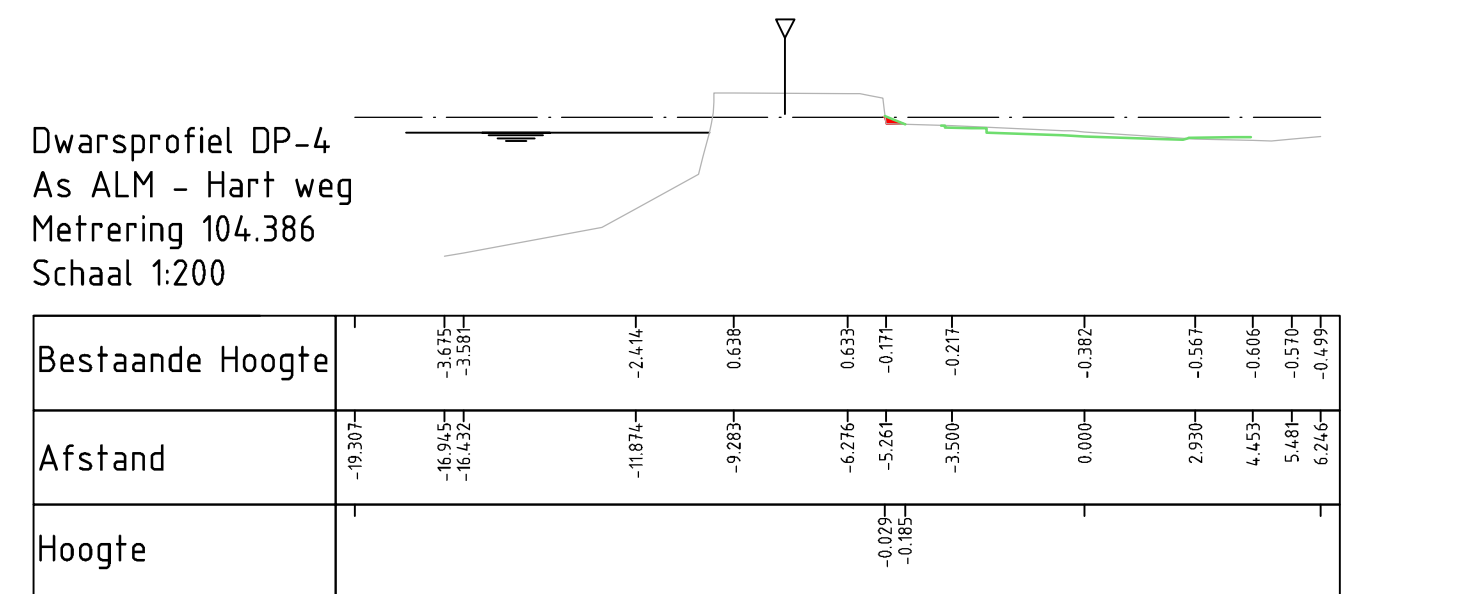

waternet
waterschap amstel gooi en vecht
gemeente amsterdam

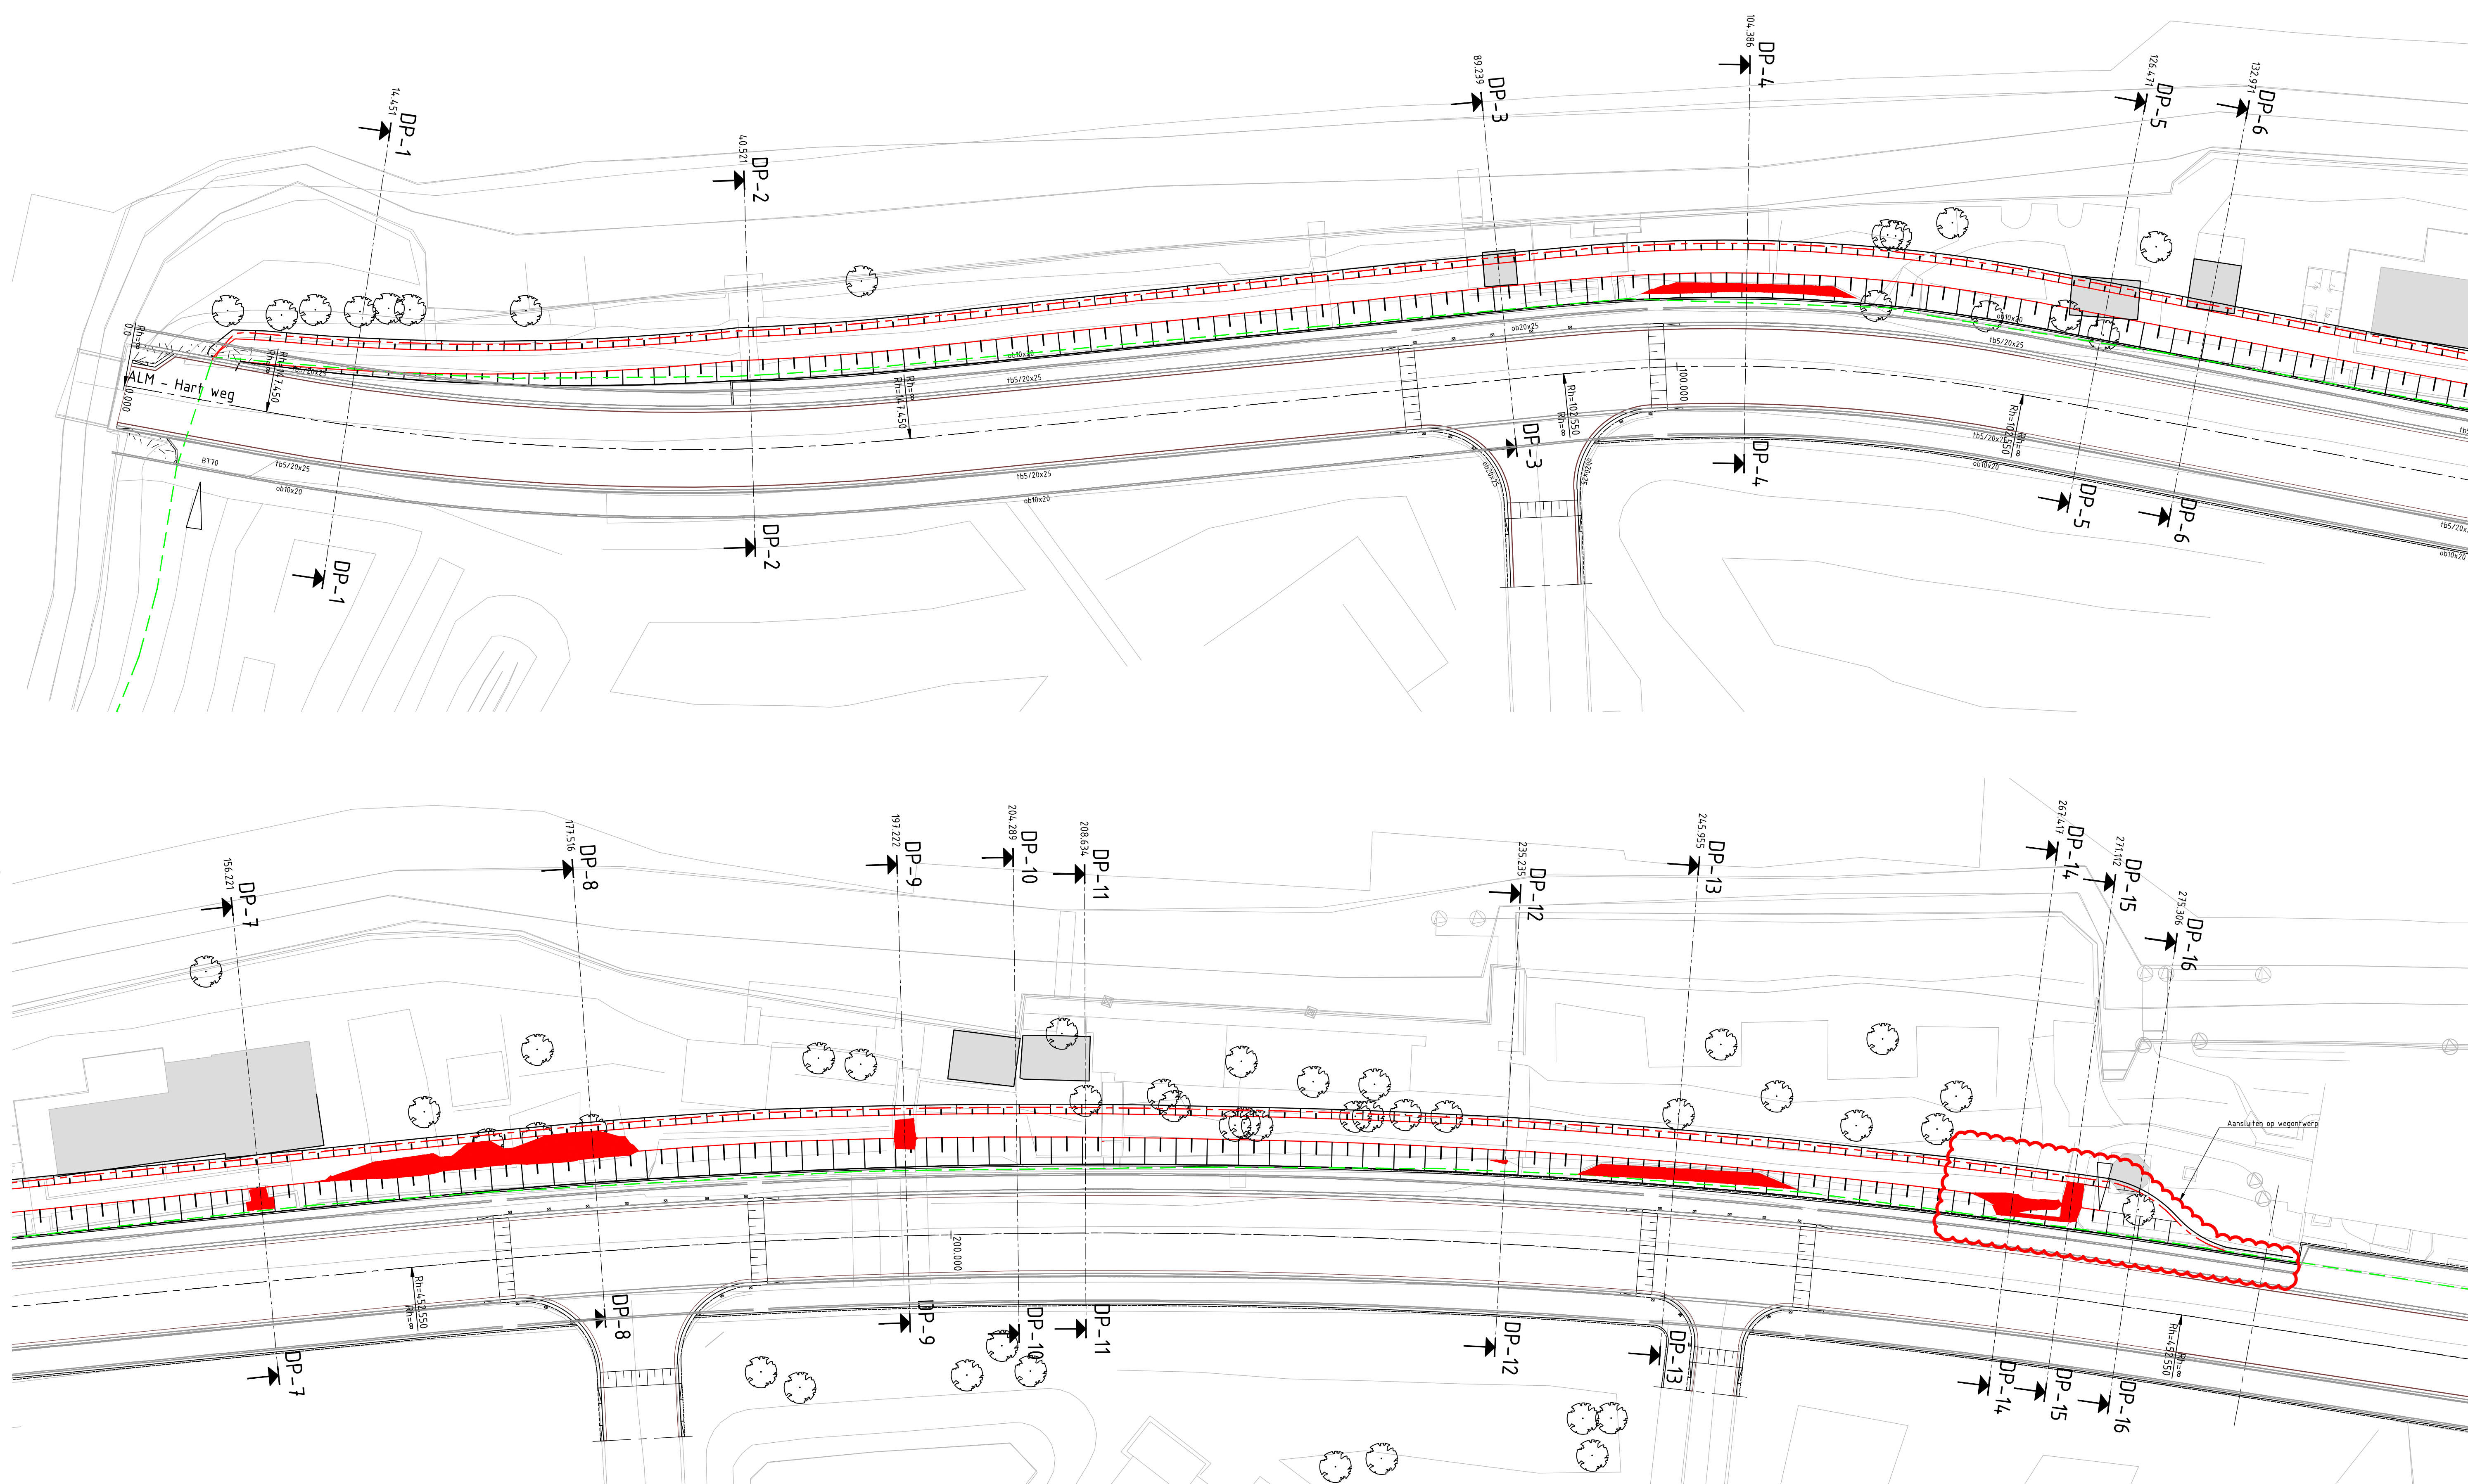

Legenda

- Bestaande ondergrond
- Nieuwe Referentielijn
- Oude Referentielijn
- Ophooglocaties

Gerekend: L. Post	Gecontroleerd: J. Dijkman	Projectleider: N. Vijn	Datum: 9-10-2019	Status: Voorlopig
Opdrachtgever: Watersystemen	Projectnummer: 01.0386-013	Besteknr. n.t.b.	Formaat: A1	Tekeningnr. 01.0386_0001
bladnr. 02				

Locatie: **Vreelandseweg, Overmeer**
Project: **Vreelandseweg**

Onderwerp: **DTM + Nieuw Wegontwerp**
Soort tek.: **Overzicht**

Sector TOP
Techniek/Civiele Techniek & Bouwkunde

waternet
waterschap amstel gooi en vecht
gemeente amsterdam

Korte Ouderkerkdijk 7
1096 AC Amsterdam
tel. 0900-9394