


**BOVENAANZICHT**  
Schaal 1:250

**LEGENDA**

	◁ ▷	Persriool handhaven
	◁ ▷	Persriool te verwijderen
	◁ ▷	Persriool nieuw te leggen
	◁ ▷	VV Riool handhaven
	◁ ▷	VV Riool te verwijderen
	◁ ▷	VV Riool nieuw te leggen

**LEGENDA LEGGER**

	KERNZONE
	BESCHERMINGSZONE
	BUITEN BESCHERMINGSZONE

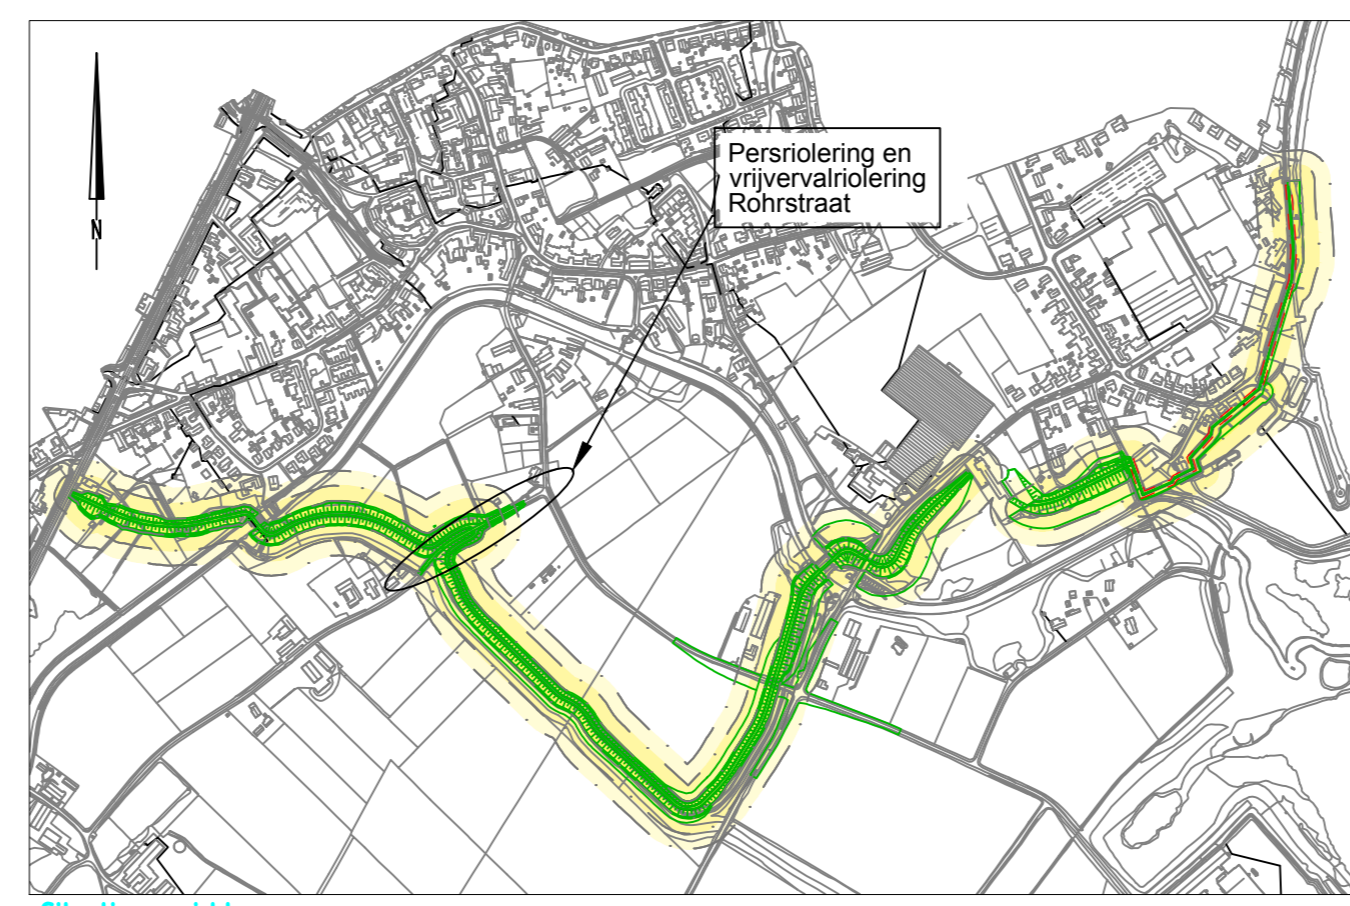

001	12-09-2019	Definitief		MaTu	HvH
Versie	Datum	Wijziging		Get.	Gez.

In opdracht van: **Strukton Civiel**  
Strukton Civiel Zuid BV  
Langendijk 5, EINDHOVEN  
PB 2238, 4800 CE BREDA

Vervaardigd door: **VHW Engineering BV**  
Focus op ondergrondse kabels en leidingen  
VHW Engineering BV  
Victorialaan 15  
5213 JG 's-Hertogenbosch

www.vhwengineering.nl  
info@vhwengineering.nl

Project:	Dijkring 74 Neer Persleiding Rohrstraat te Neer	Schaal: divers
Omschrijving:	Aanpassen aanleggen drukriool HDPE ø63 Verwijderen vrijvervalriool 160PVC	Formaat: A2
		Datum: 12-09-2019
		Projectnr: 2019-023
		Status: <b>Definitief</b>
		Tekeningnr: 2019-023-TEK-KL-01-v1.0