


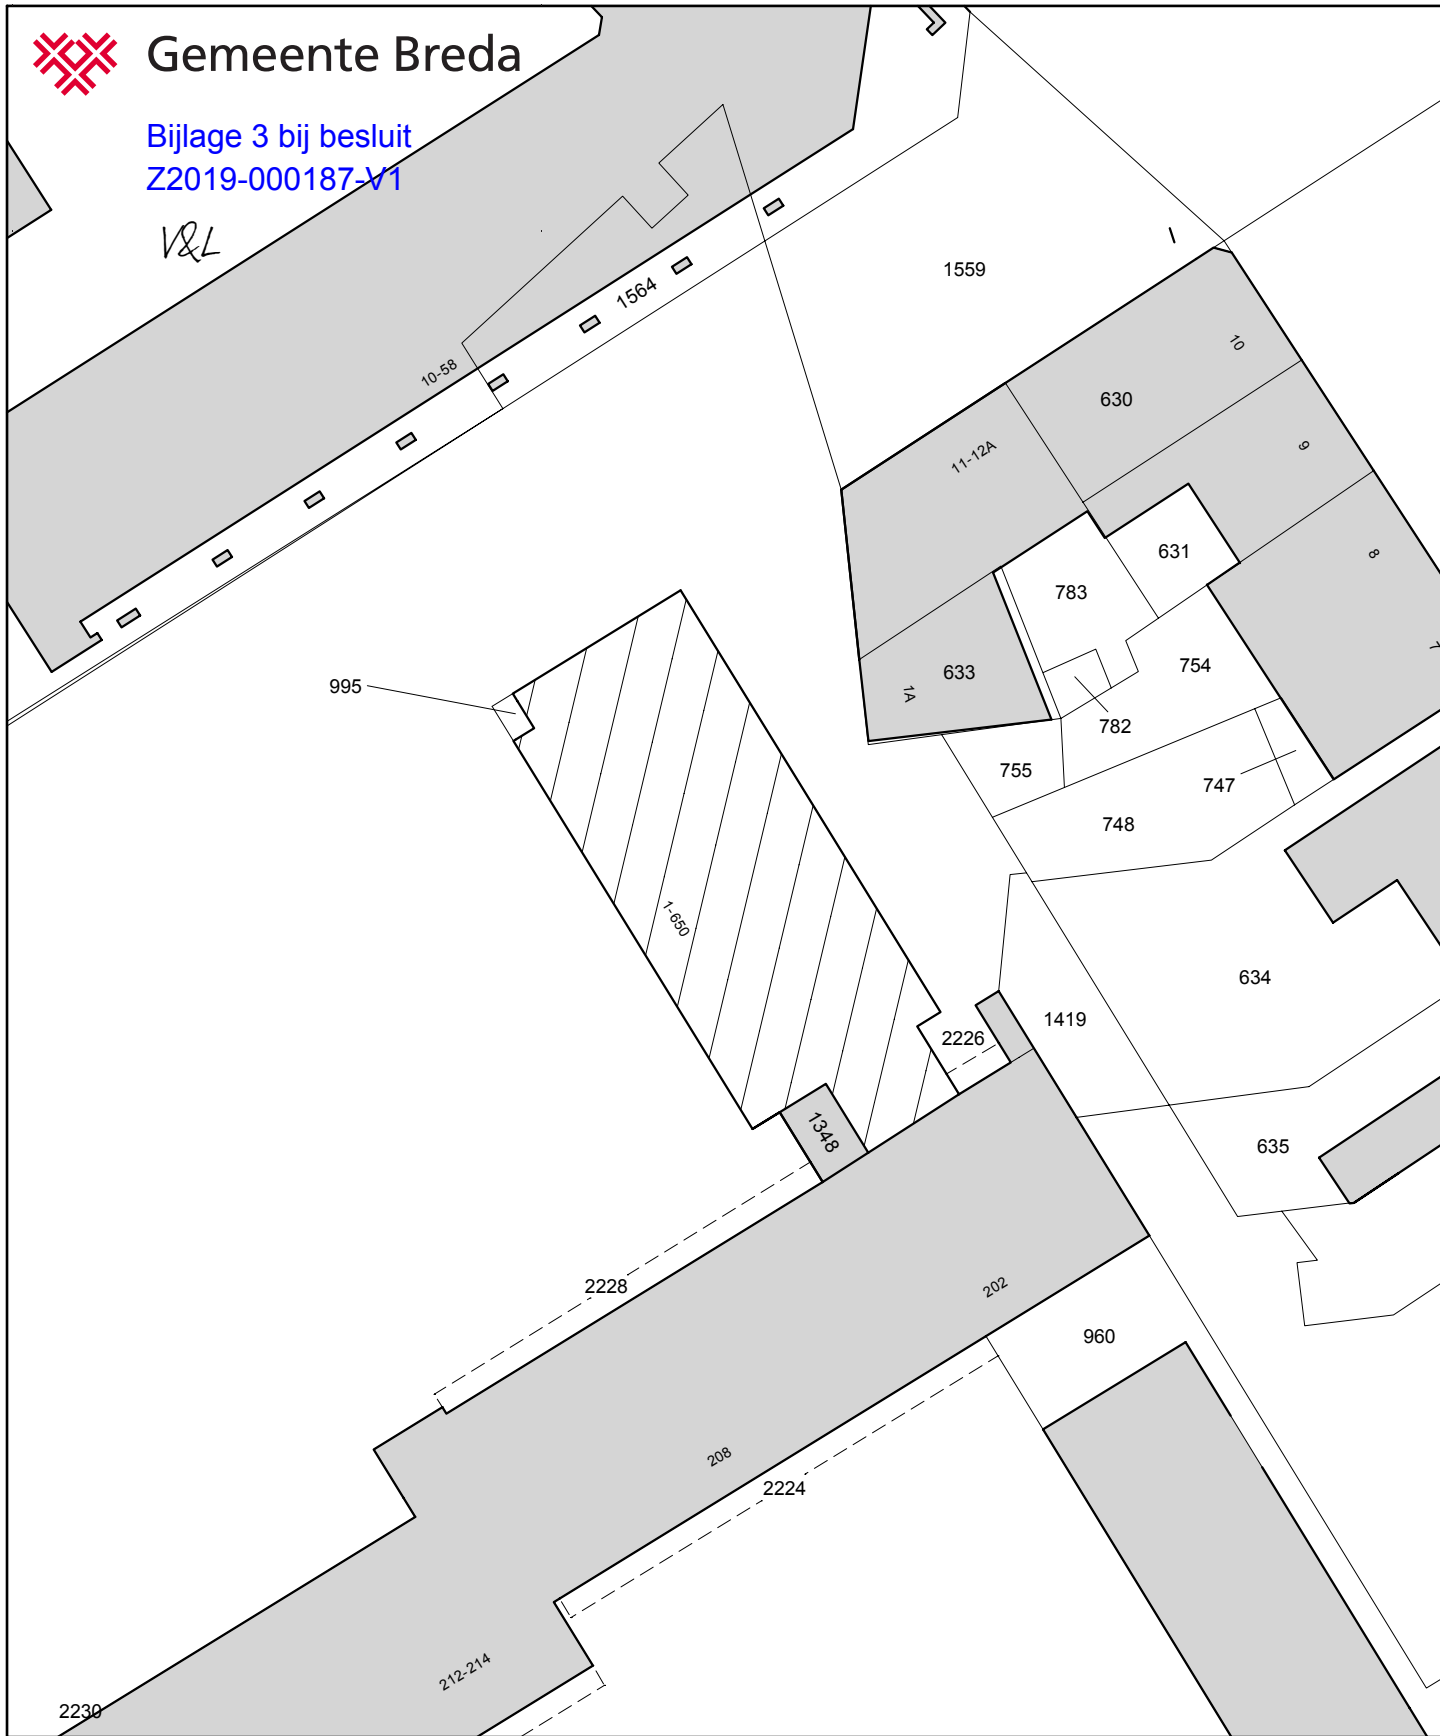

Gemeente Breda

Bijlage 3 bij besluit
Z2019-000187-V1

V&L



12345	Deze kaart is noordgericht	Schaal 1:500	
25	Perceelnummer	Kadastrale gemeente	
—	Huisnummer	Sectie	
—	Vastgestelde kadastrale grens	Perceel	BREDA
—	Voorlopige kadastrale grens	F	995
—	Administratieve kadastrale grens		
—	Bebouwing		
—	Overige topografie		
Voor een eensluidend uittreksel, Apeldoorn, 7 juni 2018		Aan dit uittreksel kunnen geen betrouwbare maten worden ontleend. De Dienst voor het kadaster en de openbare registers behoudt zich de intellectuele eigendomsrechten voor, waaronder het auteursrecht en het databankenrecht.	
De bewaarder van het kadaster en de openbare registers			