


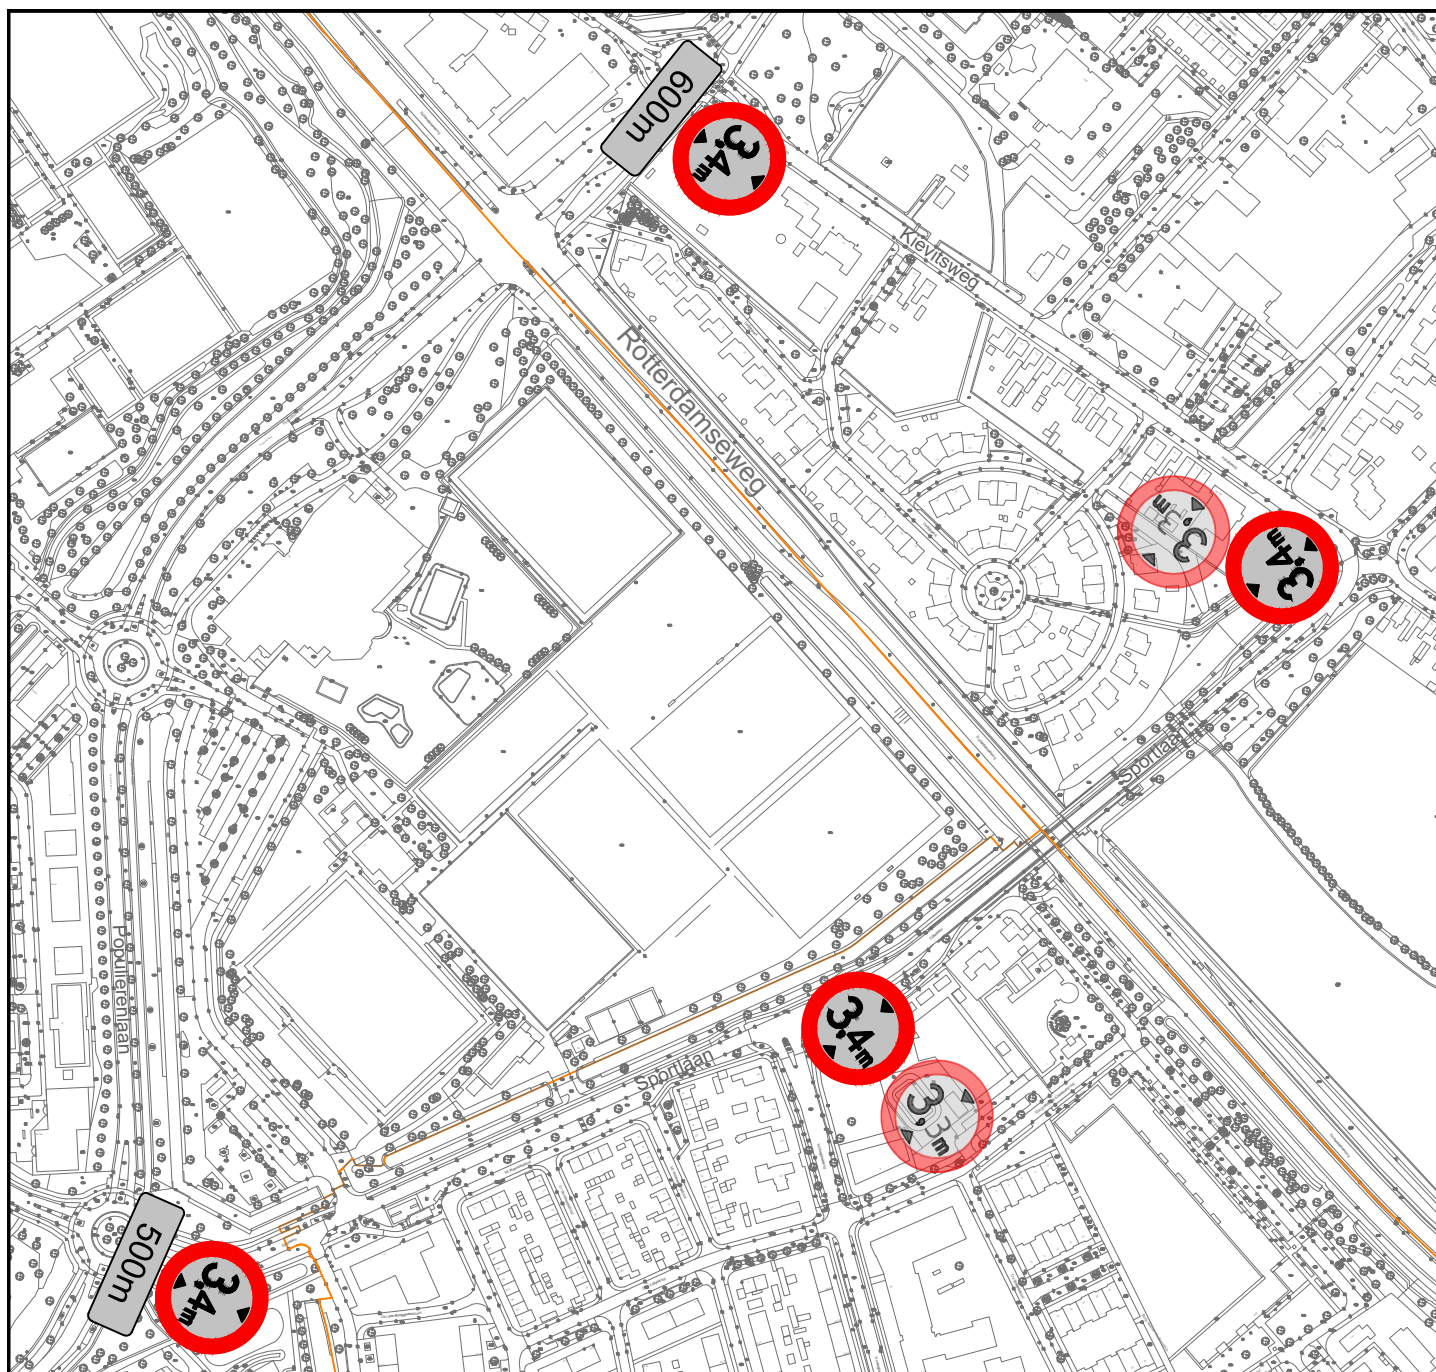

Bord C19: Gesloten voor voertuigen die met inbegrip van lading hoger zijn van dan op het bord is aangegeven

500m

Onderbord: OB401 - 500m



Te verwijderen Bord C19: 3,3m

600m

Onderbord: OB401 - 600m

RIDDERKERK



GEMEENTE RIDDERKERK

Gemeente Ridderkerk
Postbus 271
2980 AG Ridderkerk

SPORTLAAN-VERKEERSBESLUIT

HOOGTEBEPERKING

R-WE-12-002

Schaal :N.V.T.

Datum :30-10-2019

