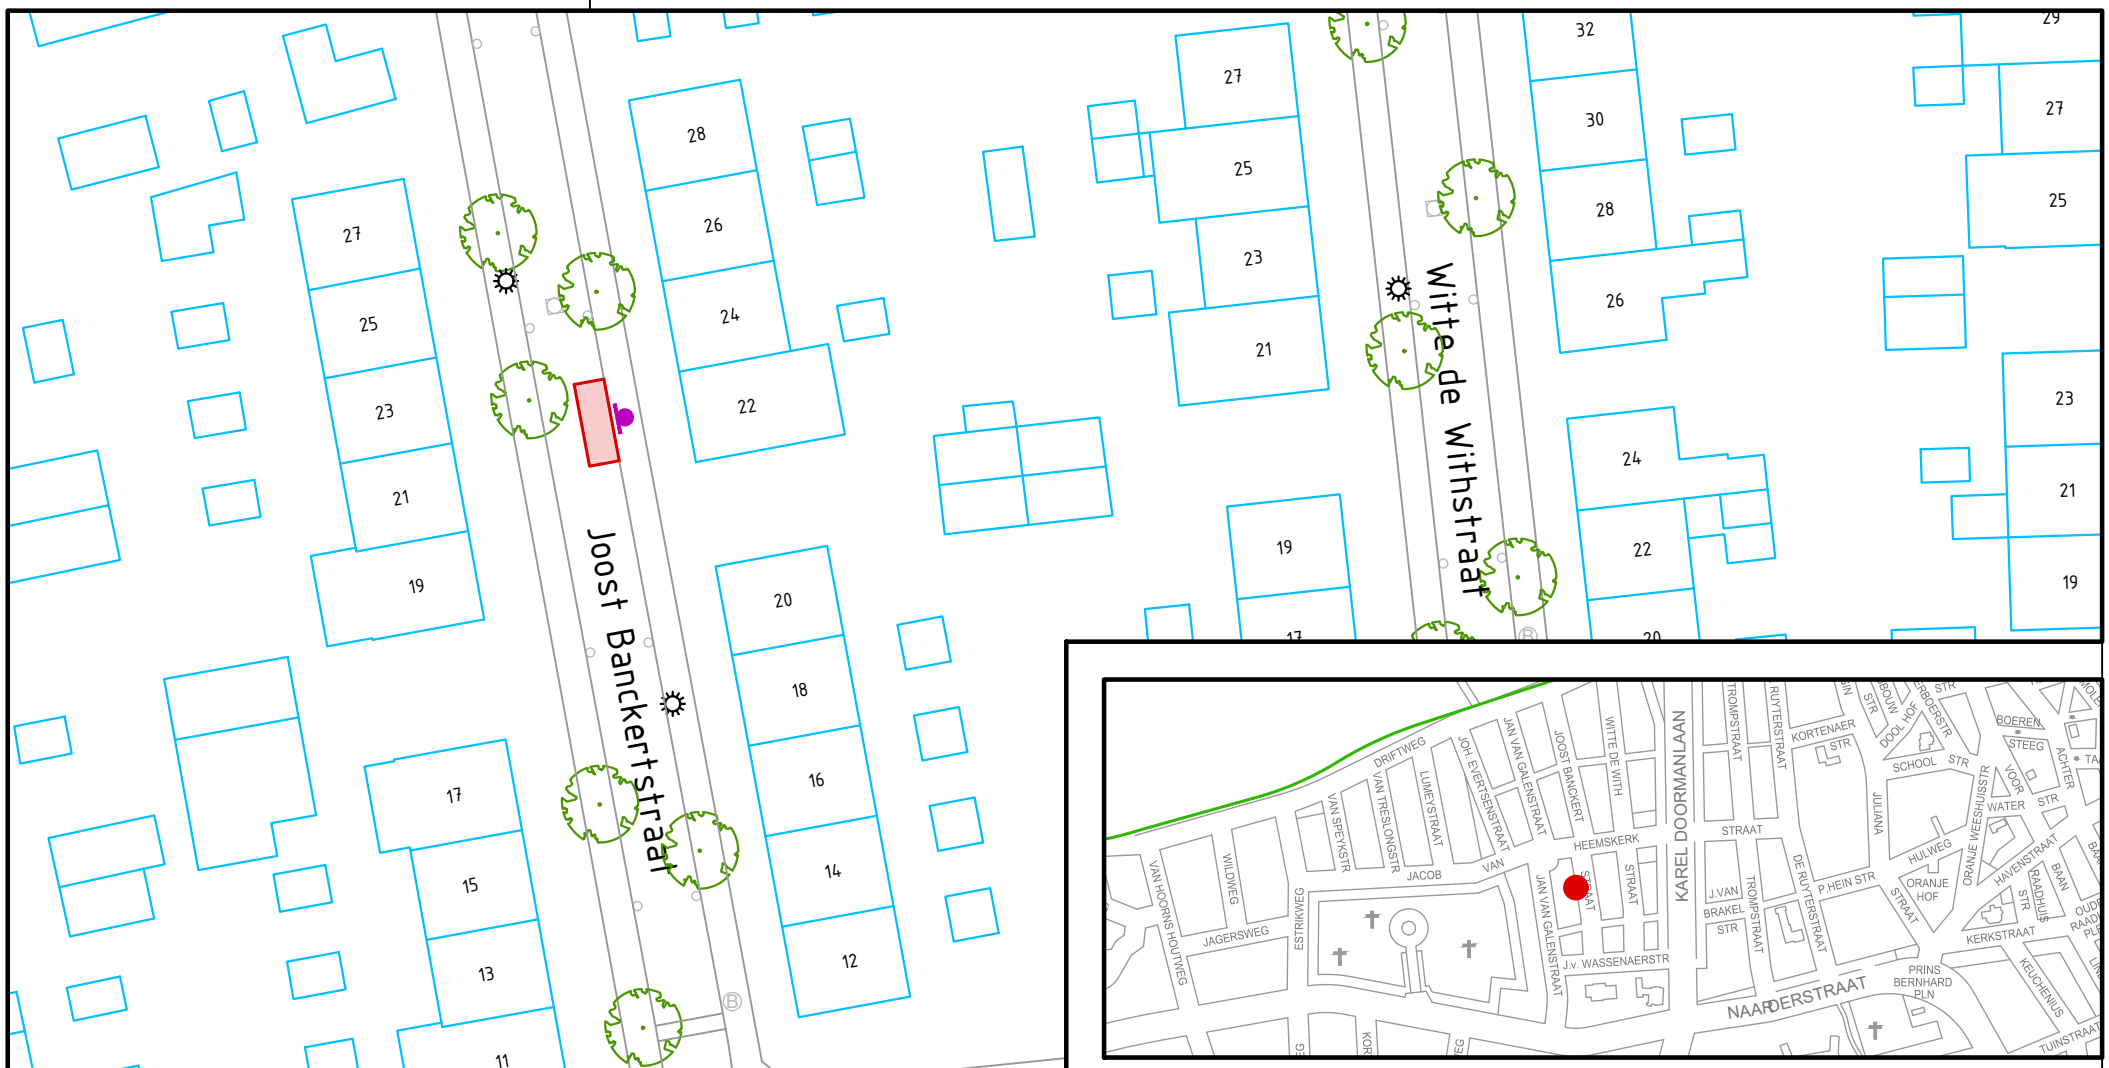

project	VK Verkeersbesluiten 2019
locatie	Huizen
onderwerp	Gehandicaptenparkeerplaats Joost Banckertstraat t.h.v. 22

Gemeente Huizen
Postbus 5 | 1270 AA Huizen
Graaf Wichman 10 | 1276 KB
T 14035 | www.huizen.nl

schaal	tekenaar	datum	tekeningnummer	blad
1:500	JHE	12-11-2019	1926C23	1

afdeling	formaat	controle	fase	wijziging	aantal
ROW-OW-CT-WW	A4		X		1

auteursrecht Gemeente Huizen

plotdatum: 13-11-2019

K:\Projecten\2019\1926\1926C23.dwg