




Luchtfoto

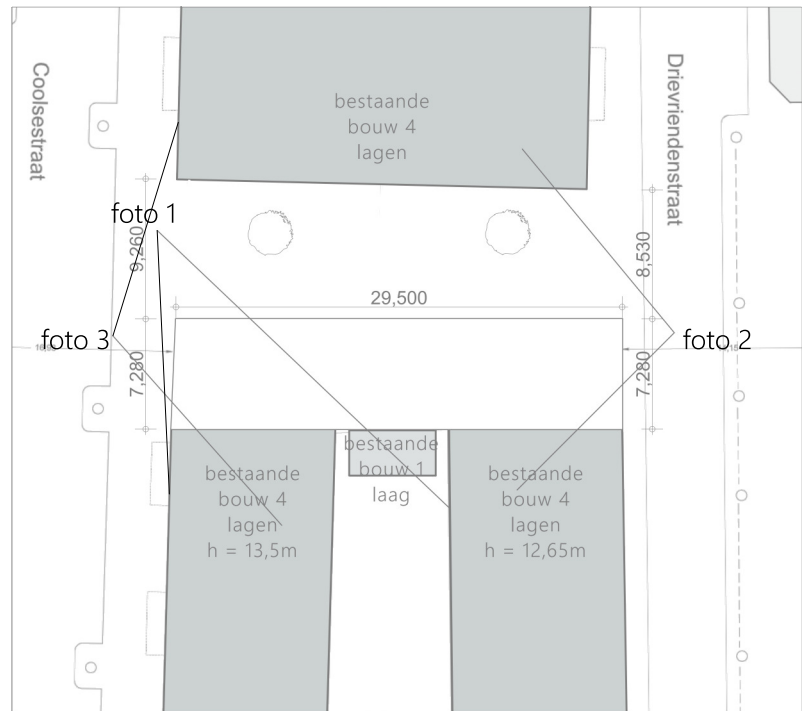

Situatie tekening



PROJECTOPDRACHTGEVER CONTACT

Opdrachtgever:

PROJECTNUMMER

161

PROJECT OMSCHRIJVING

COOLSESTR. 4 RIJWONINGEN

PROJECT DATUM

2016

PROJECT ADRES

DRIEVRIENDENDWARSSTRAAT
ROTTERDAM

PROJECTSTATUS - FASE

CONCEPT
BOUWAANVRAAG

ARCHITECT(-EN) CONTACT

TEKENING OMSCHRIJVING

Foto's

TEKENING STATUS

BA

PAPIERFORMAAT

A4

FORMAAT SCHAAL

1:500

TEKENAAR

AMV

TEKENINGNUMMER

bijlage

TEKENINGDATUM

29/06/2019