


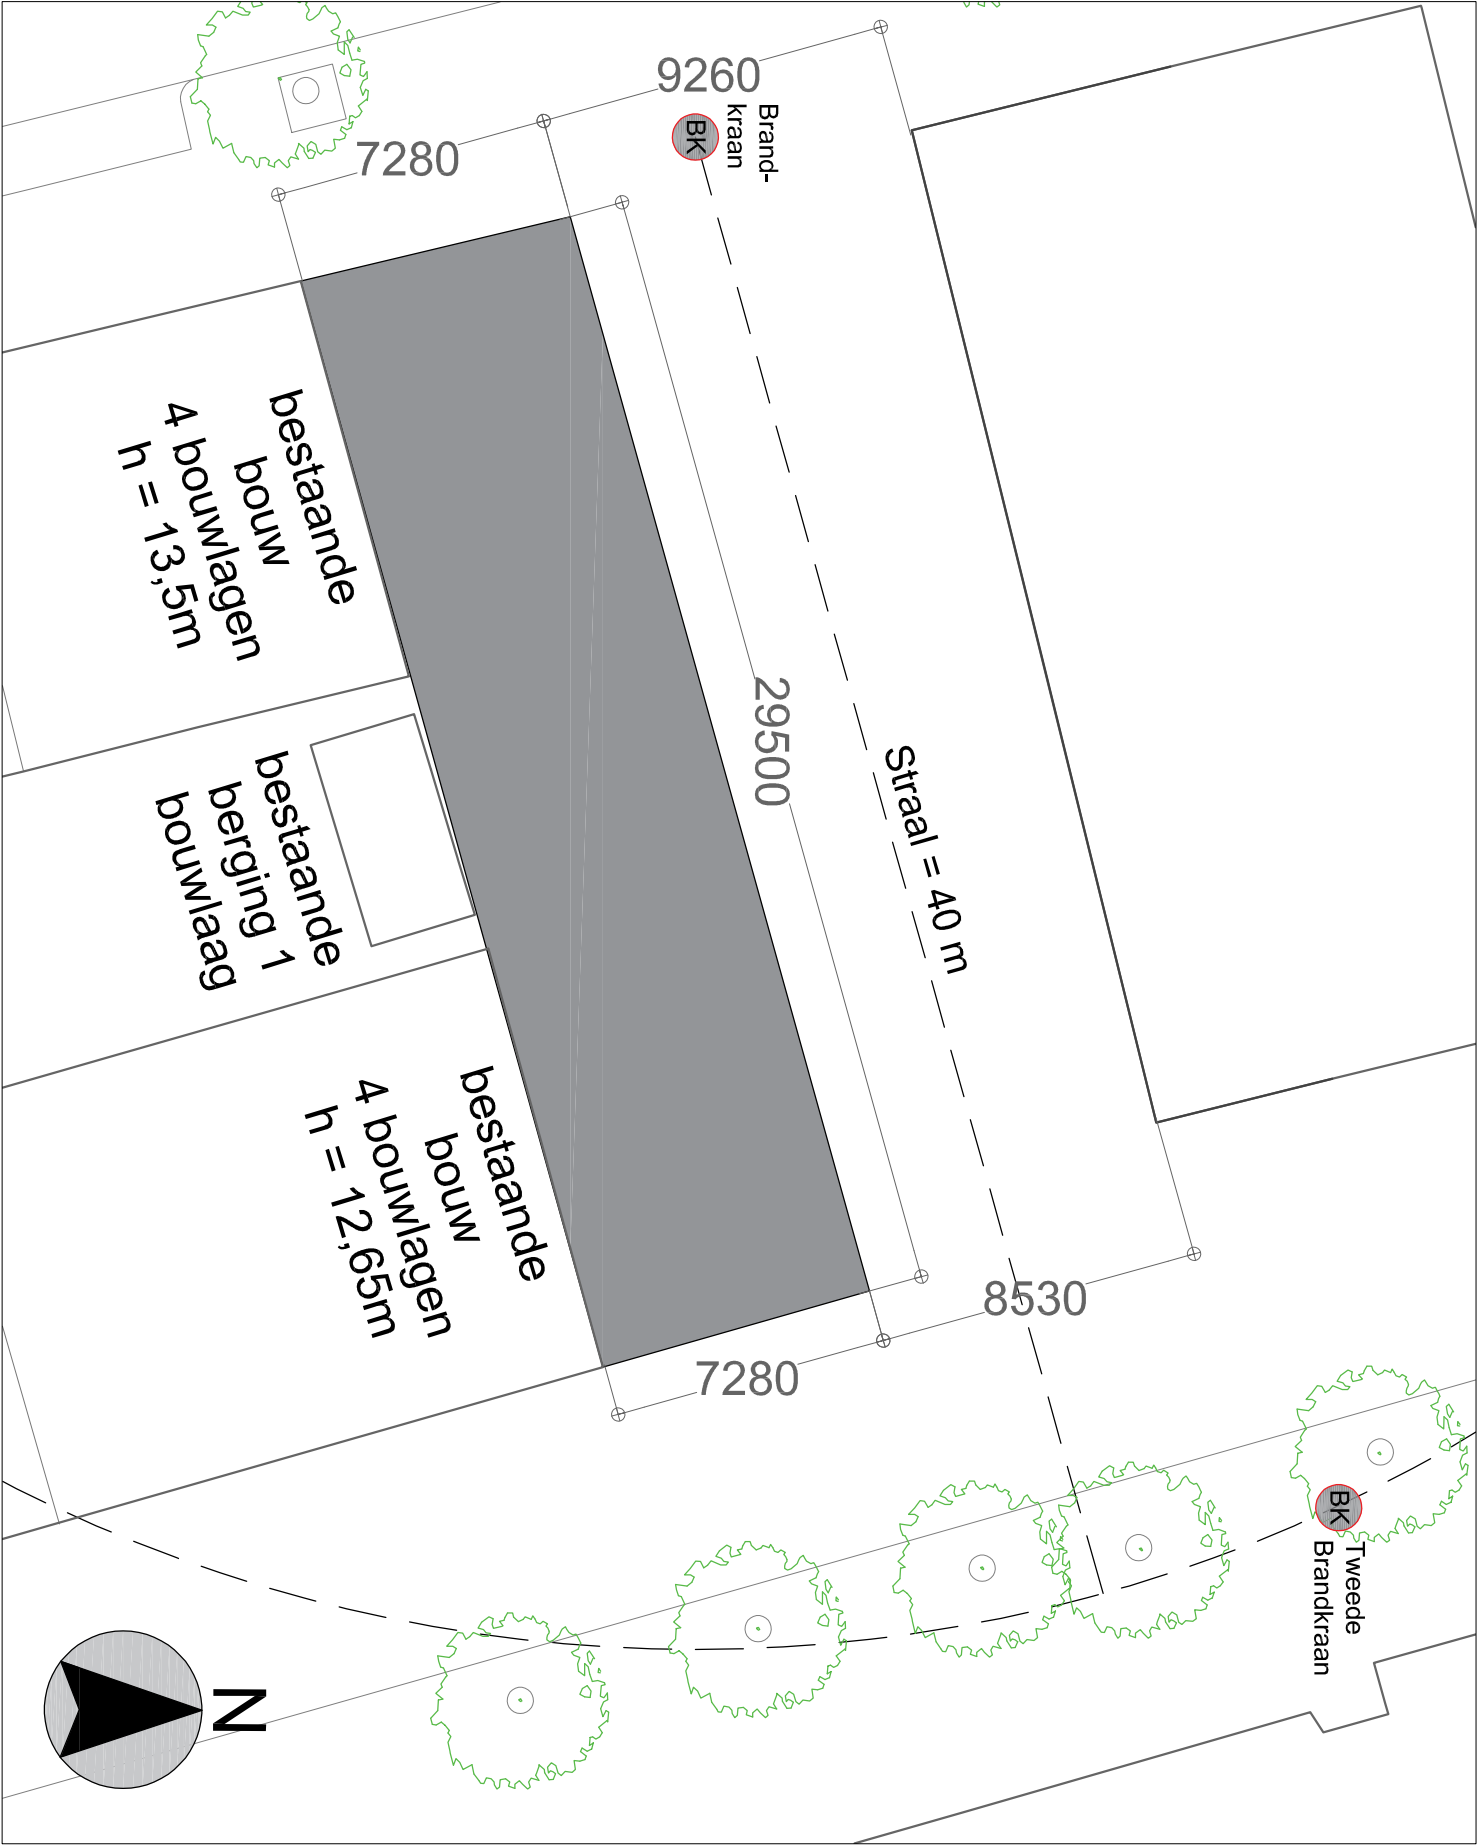

PROJECTOPDRACHTGEVER CONTACT

Opdrachtgever: Fullhouse Vastgoed

PROJECTNUMMER

161

PROJECT OMSCHRIJVING

COOLSESTR. 4 RIJWONINGEN

PROJECT DATUM  
2019

PROJECT ADRES  
COOLSESTRAAT  
ROTTERDAM

PROJECTSTATUS - FASE  
BOUWAANVRAAG

ARCHITECT(EN) CONTACT

1House architectuur | [REDACTED]  
Avenue Concordia 49A | 3062 LB | Rotterdam

TEKENING OMSCHRIJVING

Situatietekening

TEKENING STATUS  
BA

PAPIERFORMAAT  
A4

FORMAAT SCHAL  
1:500

TEKENINGNUMMER

BA-SIT-01

TEKENAAR  
AMV

TEKENINGSDATUM  
19/07/2019